


MFA Nicolaas Beets **definitief ontwerp**


stichting TWijs + Les Petits Kinderopvang

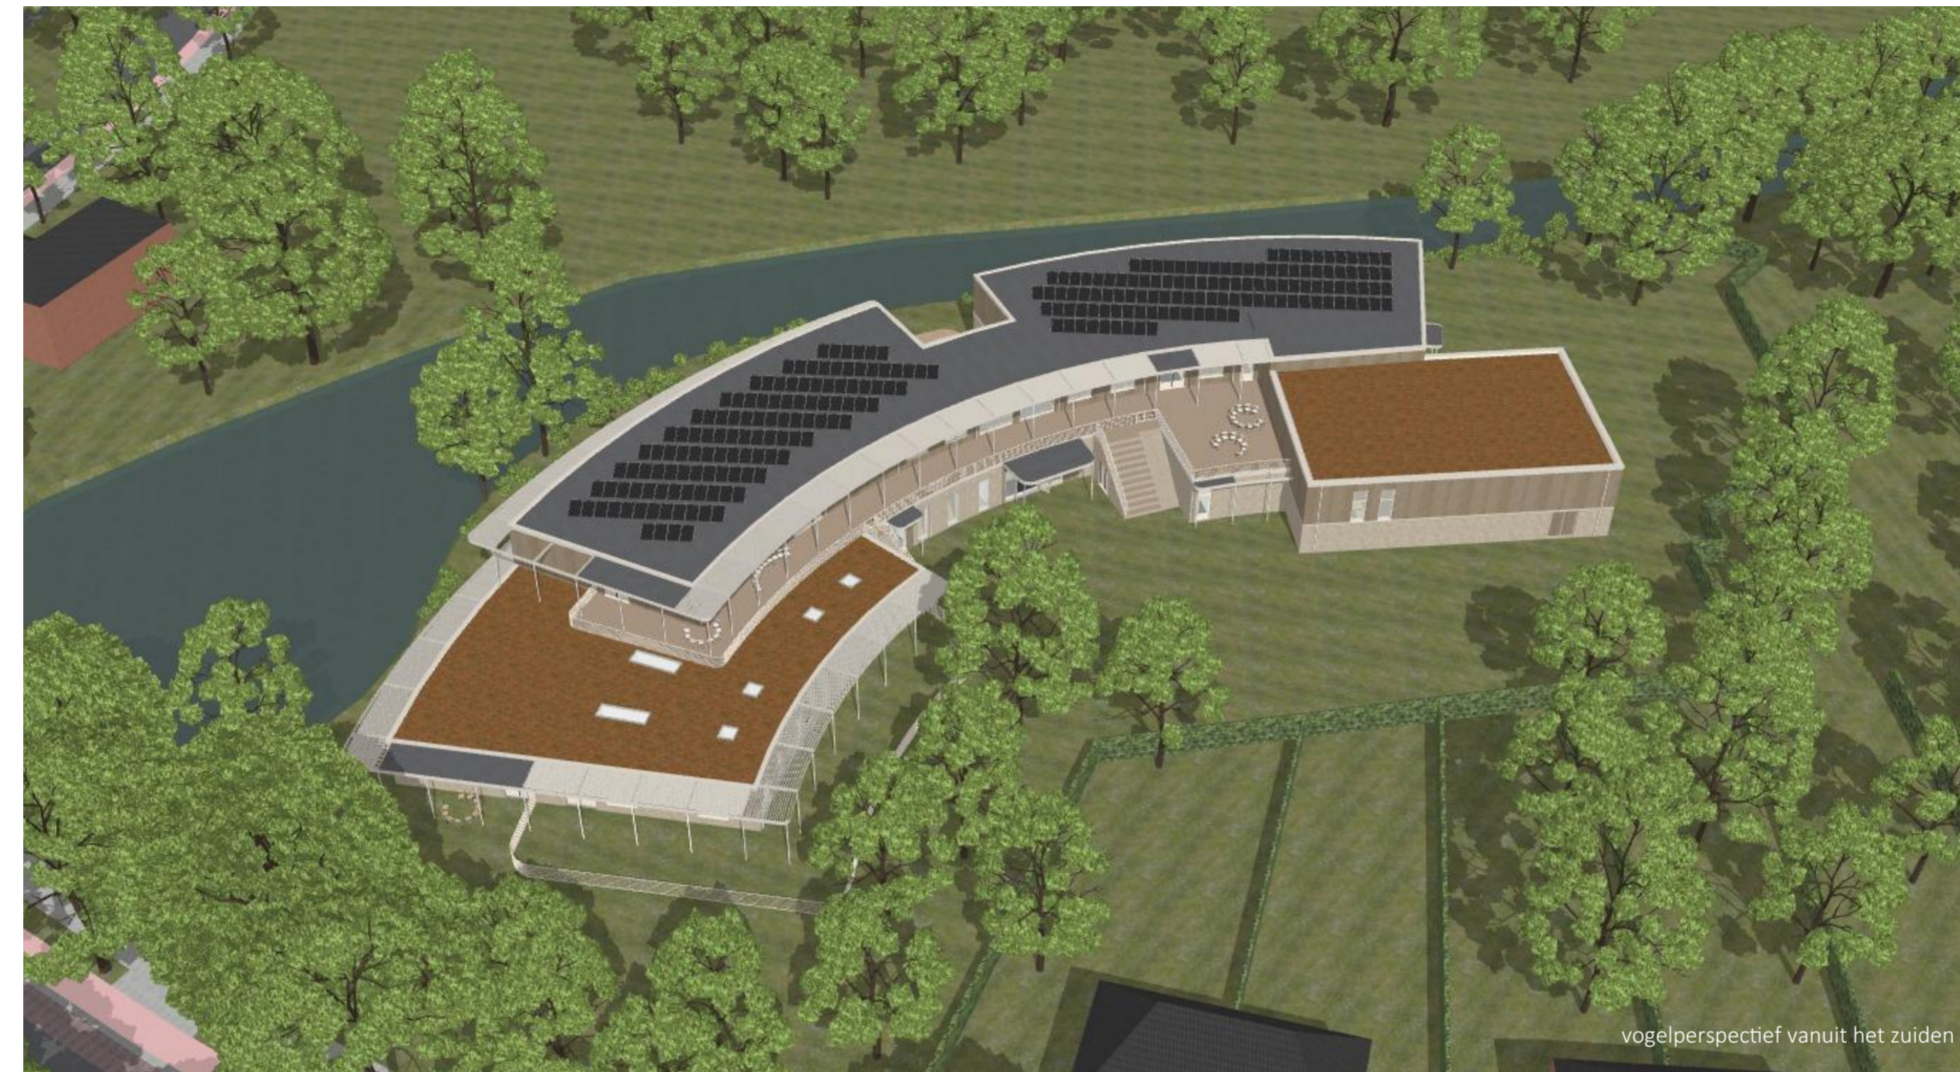

tekeningenlijst

kenmerk	tekening	informatie	omschrijving	schaal
DO-09	plattegrond	begane grond	situatie	1:400 1:500
DO-10o	plattegrond	begane grond	ontwerp	1:200
DO-10t	plattegrond	begane grond	bouwkundig	1:200
DO-10m	plattegrond	begane grond	materialen	1:200
DO-10p	plattegrond	begane grond	plafondplan	1:200
DO-11o	plattegrond	verdieping	ontwerp	1:200
DO-11t	plattegrond	verdieping	bouwkundig	1:200
DO-11m	plattegrond	verdieping	materialen	1:200
DO-11p	plattegrond	verdieping	plafondplan	1:200
DO-12t	plattegrond	dak	bouwkundig	1:200
DO-20	gevels	gevelaanzichten		1:200
DO-21-23	kozijnstaten	buiten- en binnenkozijnen		1:50
DO-30	doorsneden		A B C D	1:500
DO-31	doorsneden		A B C D	1:200
DO-40	details	detailindicaties		1:200
DO-41 - 46	details	principedetails	vert. en hor.	1:10
DO-50	plattegronden	brandcompartimentering		1:200
DO-60a-b	visualisaties	vogelperspectief	zuid, oost, noord en west	
DO-61a-c	visualisaties	ooghoogteperspectief	buiten	
DO-62a	visualisaties	ooghoogteperspectief	binnen	

situatietekening kadaster

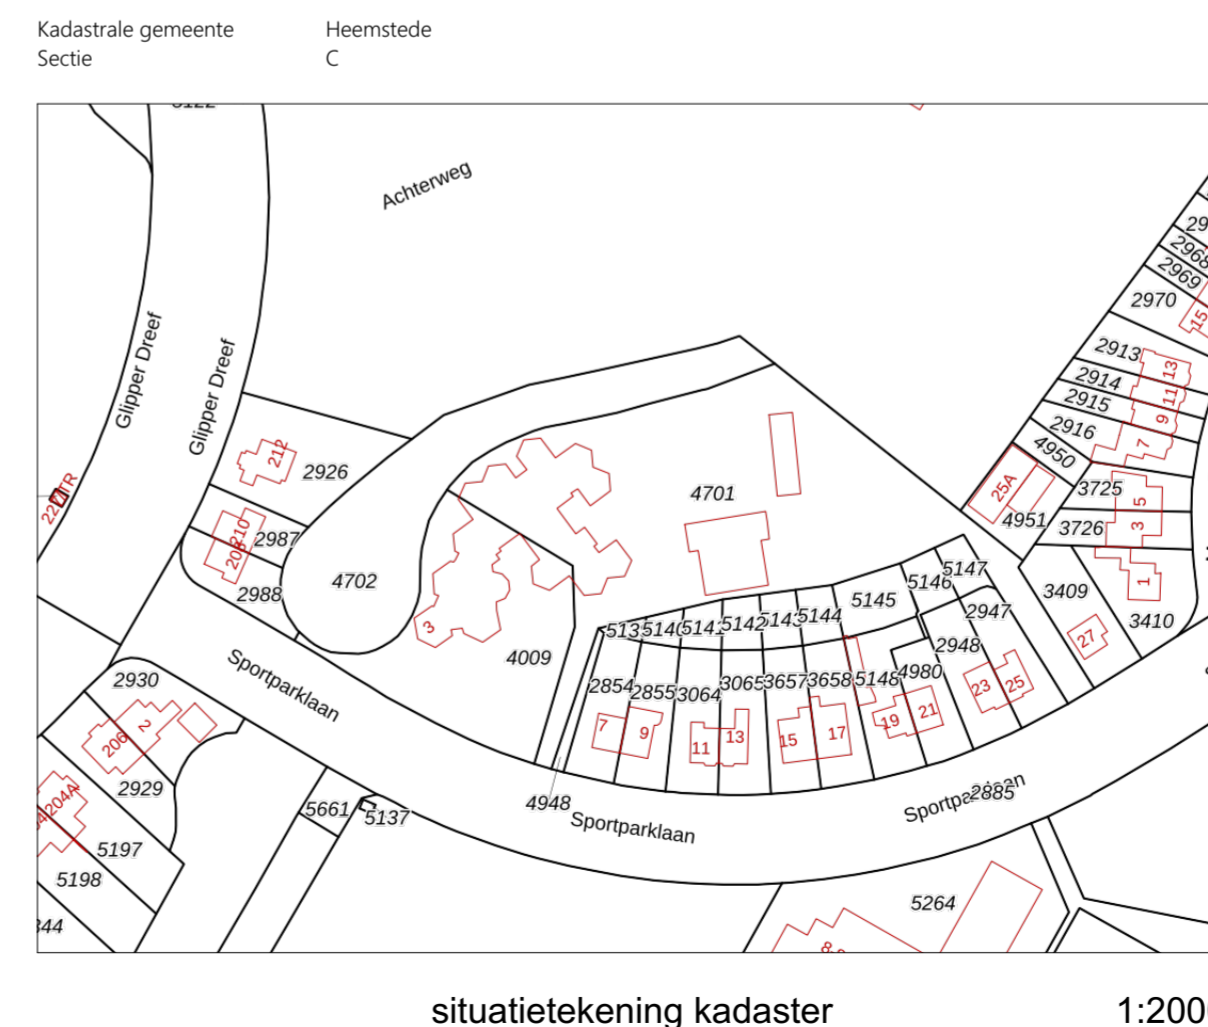

j2o Architectuur

wijzijn@j2o.nu | 030- 221 8497
Ondiep-Zuidzijde 6 | Utrecht



Project **MFA Nicolaas Beets**

ontwerp nieuwbouw
Sportparklaan 3
2103VR Heemstede

projectcode **TMBH**

Layoutnummer: **DO-00**

Layoutnaam: **voorblad**

Schaal: **1:2000**

Papierformaat: **A2 (594,0 x 420,0)**

Datum: **9 juni 2023**

Wijz. A: **15 juni 2023**

Wijz. B:

Wijz. C:

Status: **definitief ontwerp**

Opdrachtgever: **TWijs services**


Garenkokerskade 19 - Haarlem



SIT

situatie | begane grond

1:400

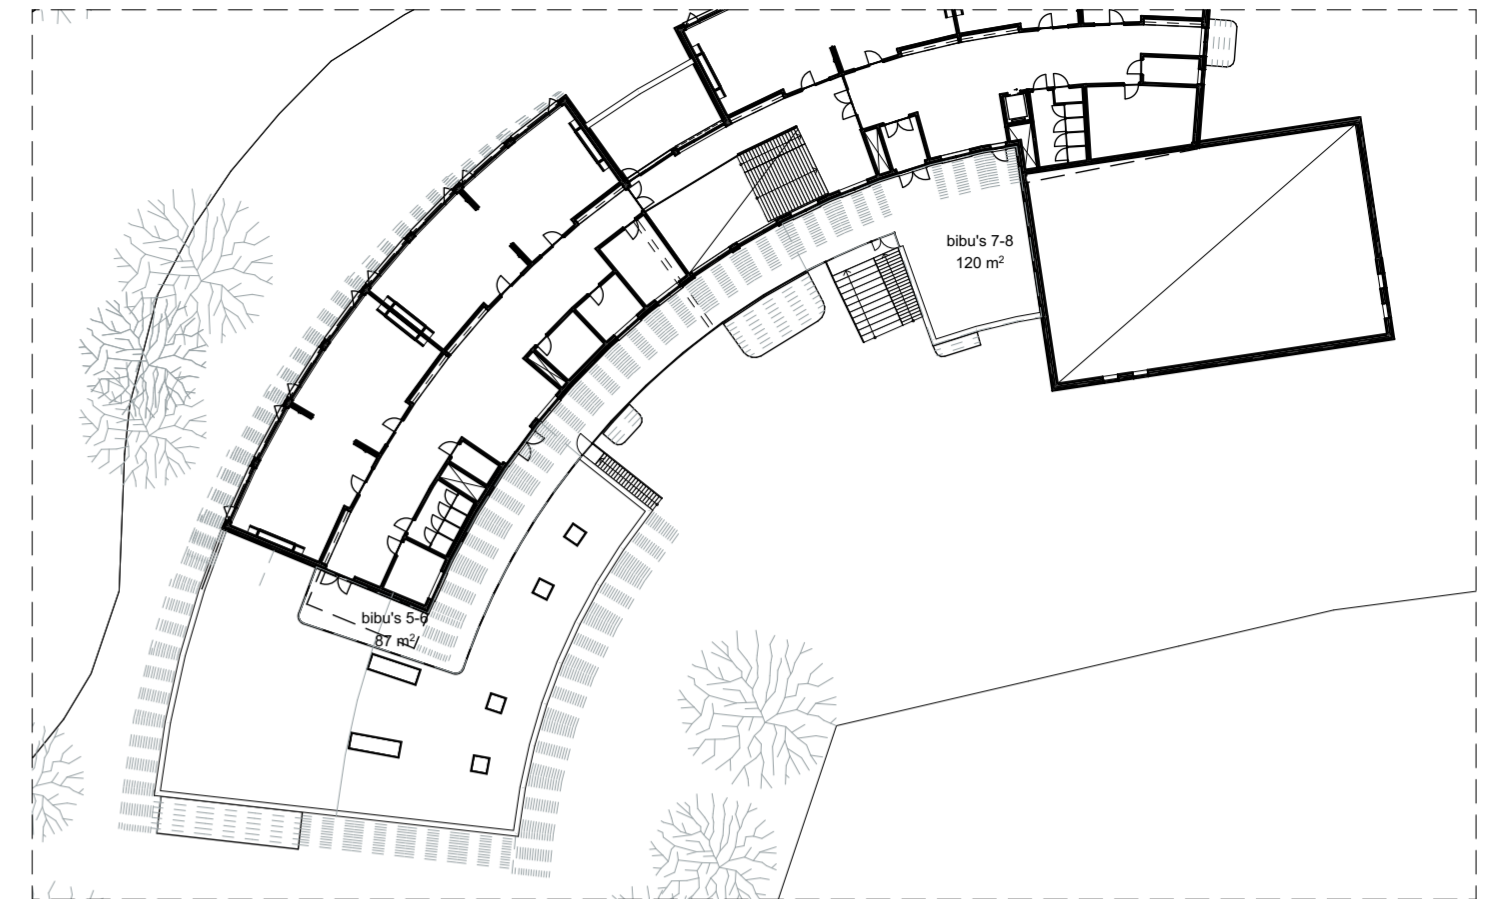

SIT

verdieping | fragment buitenruimte

1:500

BVO gebouw

naam	m2 BVO
Gebouw	
voetprint bg	2.124
voetprint verdieping	999
Gym	3.122 m²
voetprint gym	499
voetprint installaties gym	23
Onderwijs	522 m²
voetprint onderwijs bg	1.282
voetprint onderwijs verdieping	976
Opvang	2.258 m²
voetprint opvang	344
	344 m²

Dak

type	m2
dak verdieping (bitumen)	987
dak groen	396
dak gymzaal (groen)	298
dak terras	280
totaal dakoppervlak	1.961 m²

Buitenruimte

naam	m2
buitenruimte hart	55
buitenruimte opvang	268
	323 m²
Bibu's	
bibu's 0-2	191
bibu's 3-4	191
bibu's 5-6	87
bibu's 7-8	120
	589 m²

Lufels

type	m2
lufel gesloten	82 m²
lufel open	360 m²
totaal lufeloppervlak	442 m²

Gevels

type	m2
oppervlakte gevels	
metselwerk	946 m²
houten	895 m²
totaal geveloppervlak	1.841 m²

oppervlakte openingen	
in metselwerk gevel	316 m²
in houten gevel	228 m²
waarvan dichte delen (luiken)	61 m²
totaal gevelopening	544 m² (29,5%)

j2o Architectuur

wijzijn@j2o.nu | 030- 221 8497
Ondiep-Zuidzijde 6 | Utrecht



Project MFA Nicolaas Beets

ontwerp nieuwbouw
Sportparklaan 3
2103VR Heemstede

projectcode **TMBH**

Layoutnummer: **DO-09**

Layoutnaam: **situatietekening**

Schaal: **1:400, 1:500**

Papierformaat: **A2 (594,0 x 420,0)**

Datum: **9 juni 2023**

Wijz. A: **15 juni 2023**

Wijz. B:

Wijz. C:

Status: **definitief ontwerp**

Oprachtgever: **TWijs services**

Garenkokerskade 19 - Haarlem

Ruimtes begane grond


gebruiker	nummer	naam	m2 NO	gebruiker	nummer	naam	m2 NO
Gym							
G0.05	0.05	toilet	2	K0.01	entree + nis	18	
G0.01	G0.01	gang	19	K0.01a	buitenberging	5	
G0.03	G0.03	kleedruimte vw	4	K0.02	gang	28	
G0.04	G0.04	kleedruimte	25	K0.03	groepsruimte kdv	60	
G0.05a	G0.05a	toilet	1	K0.04	verschoon	7	
G0.06	G0.06	gymzaal	308	K0.05	keuken	6	
G0.06a	G0.06a	toilet	1	K0.06	toilet	2	
G0.07	G0.07	opslag	45	K0.07	groepsruimte kdv	61	
			433 m²	K0.08	slaapruijnte	7	
				K0.09	slaapruijnte	5	
				K0.10	groepsruimte pov/bso	58	
				K0.11	toilet	3	
				K0.12	overleg	6	
				K0.13	opslag-was	5	
				K0.14	techniek	10	
				K0.15	slaapruijnte	7	
				K0.16	slaapruijnte	6	
						292 m²	
Onderwijs							
0.01	0.01	entree	11				
0.01a	0.01a	MK	1				
0.01b	0.01b	buitenberging	23				
0.02	0.02	Beetshart	100				
0.03	0.03	overleg	5				
0.04	0.04	overleg	5				
0.06	0.06	opslag	17				
0.07	0.07	speellokaal	72				
0.08	0.08	keukenruimte	39				
0.09	0.09	leerplein 3-4	91				
0.10	0.10	groepsruimte 3-4	55				
0.11	0.11	groepsruimte 3-4	55				
0.12	0.12	groepsruimte 3-4	55				
0.13	0.13	groepsruimte 3-4	55				
0.14	0.14	entree	9				
0.15	0.15	toilet	15				
0.15a	0.15a	werkkast	2				
0.17	0.17	techniek	44				
0.18	0.18	opslag	6				
0.19	0.19	teamkamer	56				
0.20	0.20	kantoor	12				
0.21	0.21	overleg	5				
0.22	0.22	opslag	8				
0.23	0.23	atelieruimte	38				
0.24	0.24	leerplein 0-2	112				
0.25	0.25	groepsruimte 0-2	55				
0.26	0.26	groepsruimte 0-2	55				
0.27	0.27	groepsruimte 0-2	55				
0.28	0.28	groepsruimte 0-2	55				
0.29	0.29	entree	9				
0.30	0.30	toilet	16				
0.32	0.32	opslag	9				
0.33	0.33	toilet vw	2				
0.34	0.34	techniek	38				
G0.02	G0.02	miva	4				
			1.188 m²				

in totaal 1.913 m²



j2o Architectuur
 wijzijn@j2o.nu | 030- 221 8497
 Ondiep-Zuidzijde 6 | Utrecht


Project	MFA Nicolaas Beets ontwerp nieuwbouw Sportparklaan 3 2103VR Heemstede
projectcode	TMBH
Layoutnummer:	DO-10t
Layoutnaam:	begane grond b.kundig
Schaal:	1:200
Papierformaat:	A2 (594,0 x 420,0)
Datum:	9 juni 2023
Wijz. A:	15 juni 2023
Wijz. B:	
Wijz. C:	
Status:	definitief ontwerp
Opdrachtgever:	Twij's services Garenkokerskade 19 - Haarlem

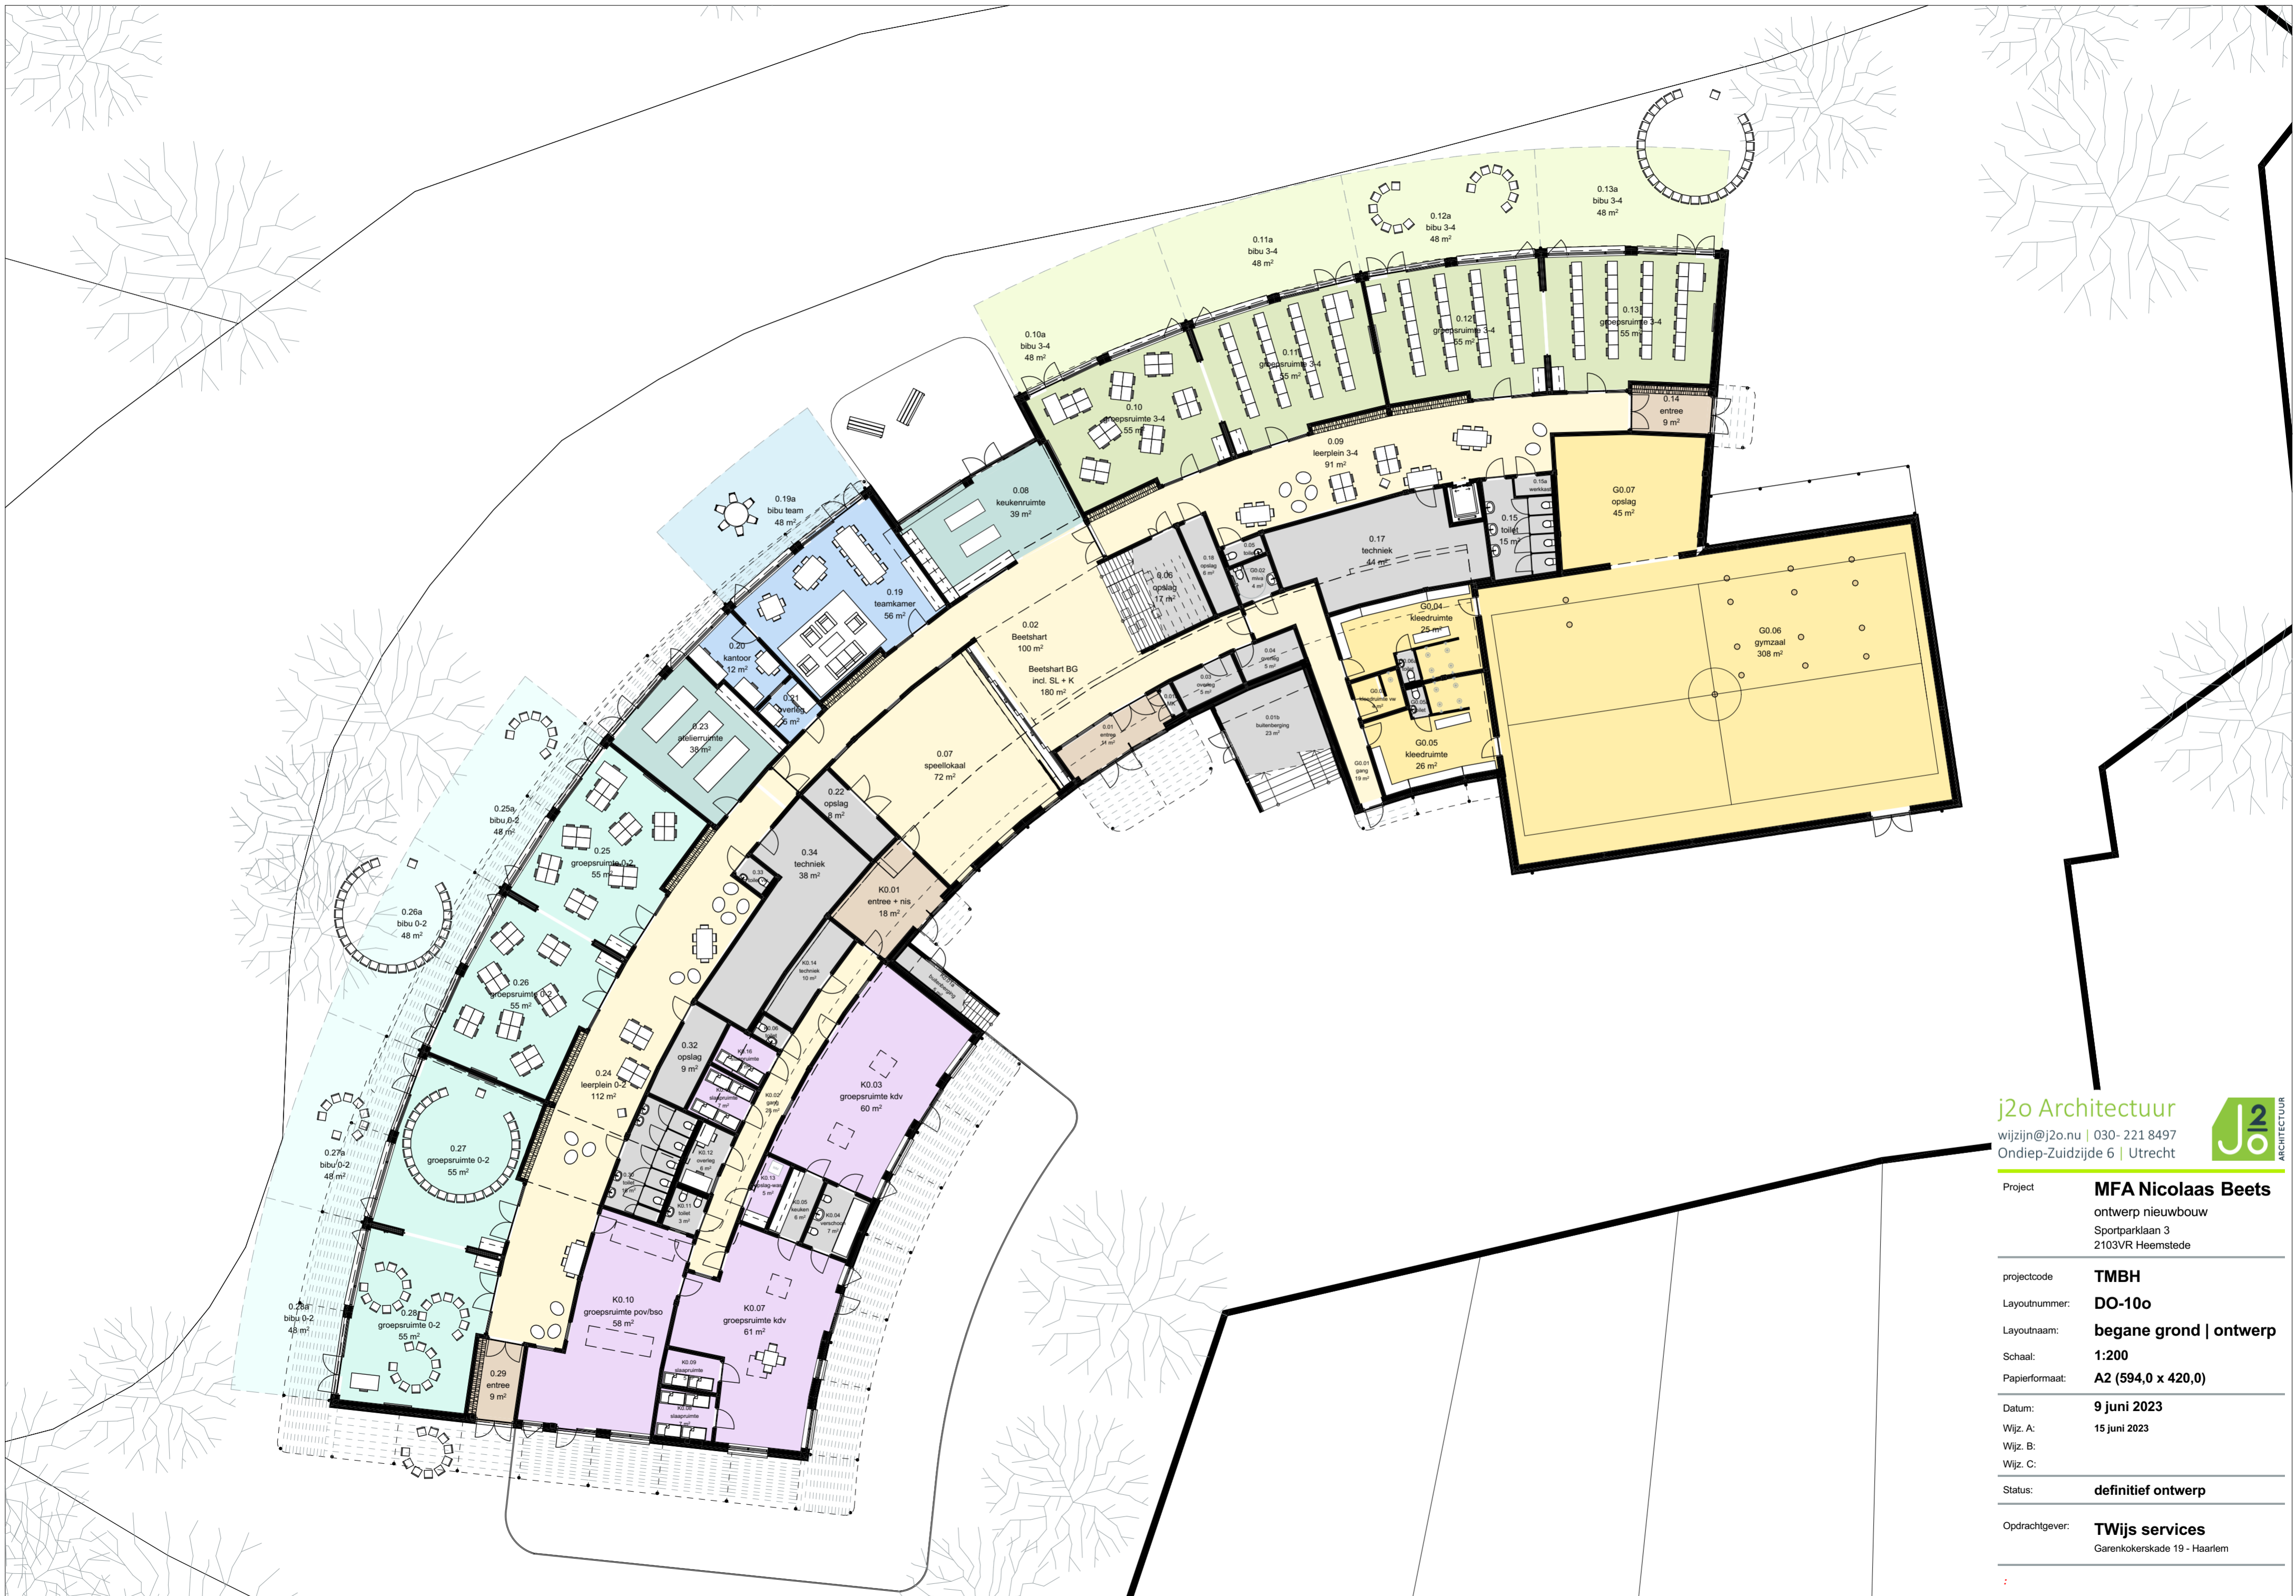

j2o Architectuur
 wijzijn@j2o.nu | 030- 221 8497
 Ondiep-Zuidzijde 6 | Utrecht



Project	MFA Nicolaas Beets ontwerp nieuwbouw Sportparklaan 3 2103VR Heemstede
projectcode	TMBH
Layoutnummer:	DO-10o
Layoutnaam:	begane grond ontwerp
Schaal:	1:200
Papierformaat:	A2 (594,0 x 420,0)
Datum:	9 juni 2023
Wijz. A:	15 juni 2023
Wijz. B:	
Wijz. C:	
Status:	definitief ontwerp
Oprachtgever:	TWijs services Garenkokerskade 19 - Haarlem

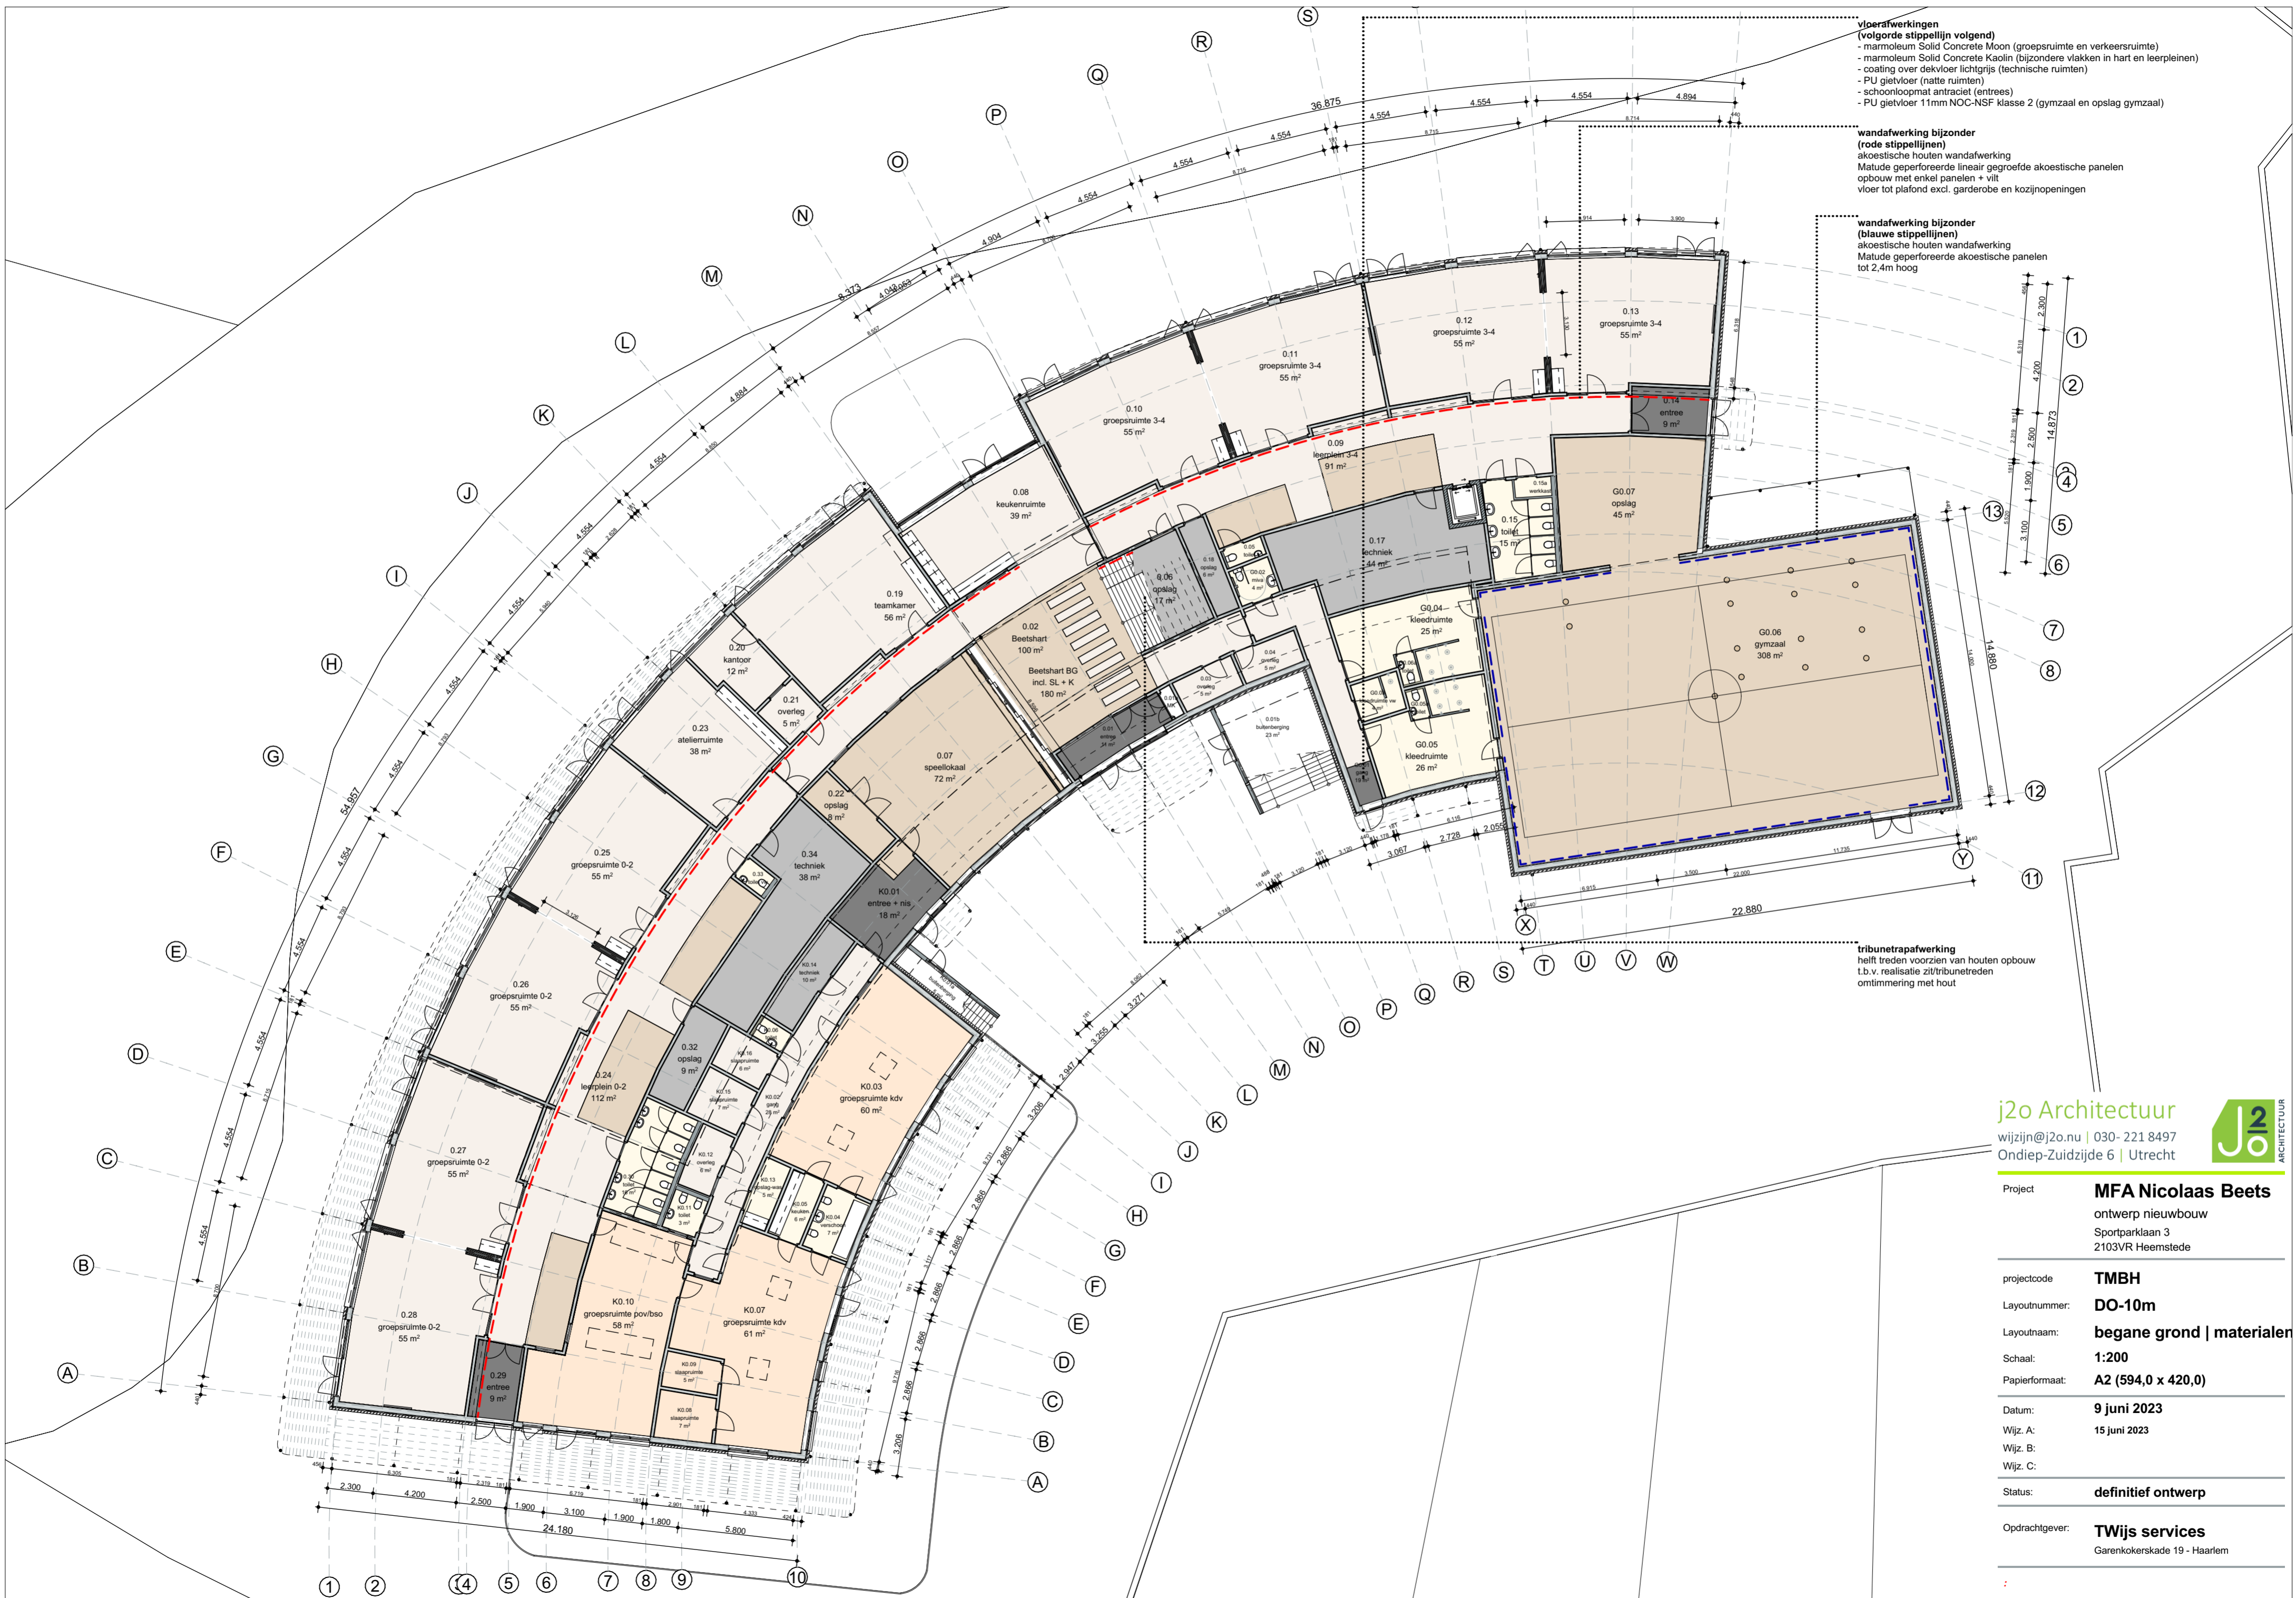

vloerafwerking
(volgorde stippelijlijn volgend)

- marmoleum Solid Concrete Moon (groepsruimte en verkeersruimte)
- coating over dekvloer lichtgrjs (bijzondere vlakken in hart en leerpleinen)
- PU gietvloer (natte ruimten)
- schoonloopmat antraciet (entrees)
- PU gietvloer 11mm NOC-NSF klasse 2 (gymzaal en opslag gymzaal)

wandafwerking bijzonder
(rode stippelijlijn)

akoestische houten wandafwerking
Matude geperforeerde linear gegroefde akoestische panelen
opbouw met enkel panelen + vilt
vloer tot plafond excl. garderobe en kozijnopeningen

wandafwerking bijzonder
(blauwe stippelijlijn)

akoestische houten wandafwerking
Matude geperforeerde akoestische panelen
tot 2,4m hoog

tribunetrapafwerking
heeft treden voorzien van houten opbouw
t.b.v. realisatie zit/tribunetreden
ontimmering met hout

j2o Architectuur
wijzijn@j2o.nu | 030- 221 8497
Ondiep-Zuidzijde 6 | Utrecht

Project **MFA Nicolaas Beets**
ontwerp nieuwbouw
Sportparklaan 3
2103VR Heemstede

projectcode **TMBH**
Layoutnummer: **DO-10m**
Layoutnaam: **begane grond | materialen**
Schaal: **1:200**
Papierformaat: **A2 (594,0 x 420,0)**

Datum: **9 juni 2023**
Wijz. A: **15 juni 2023**
Wijz. B:
Wijz. C:

Status: **definitief ontwerp**

Opdrachtgever: **TWij's services**
Garenkokerskade 19 - Haarlem




j2o Architectuur
 wijzijn@j2o.nu | 030- 221 8497
 Ondiep-Zuidzijde 6 | Utrecht

Project	MFA Nicolaas Beets ontwerp nieuwbouw Sportparklaan 3 2103VR Heemstede
projectcode	TMBH
Layoutnummer:	DO-10p
Layoutnaam:	begane grond plafond
Schaal:	1:200
Papierformaat:	A2 (594,0 x 420,0)
Datum:	9 juni 2023
Wijz. A:	15 juni 2023
Wijz. B:	
Wijz. C:	
Status:	definitief ontwerp
Opdrachtgever:	TWij's services Garenkokerskade 19 - Haarlem

Ruimtes 1e verdieping

gebruiker	nummer	naam	m2 NO
Onderwijs	1.01	entree	8
	1.02	leerplein 7-8	104
	1.03	toilet	15
	1.03a	toilet vw	2
	1.04	techniek gym + opslag	30
	1.05	school	6
	1.06	kofferkantoor	6
	1.07	groepsruimte 7-8	54
	1.08	groepsruimte 7-8	54
	1.09	groepsruimte 7-8	54
	1.10	groepsruimte 7-8	54
	1.11	groepsruimte 5-6	54
	1.12	groepsruimte 5-6	54
	1.13	groepsruimte 5-6	54
	1.14	leerplein 5-6	139
	1.15	kantoor	10
	1.16	toilet	12
	1.17	toilet vw	4
	1.19	opslag	10
	1.20	kantoor	10
	1.21	kantoor	17

in totaal 804 m²

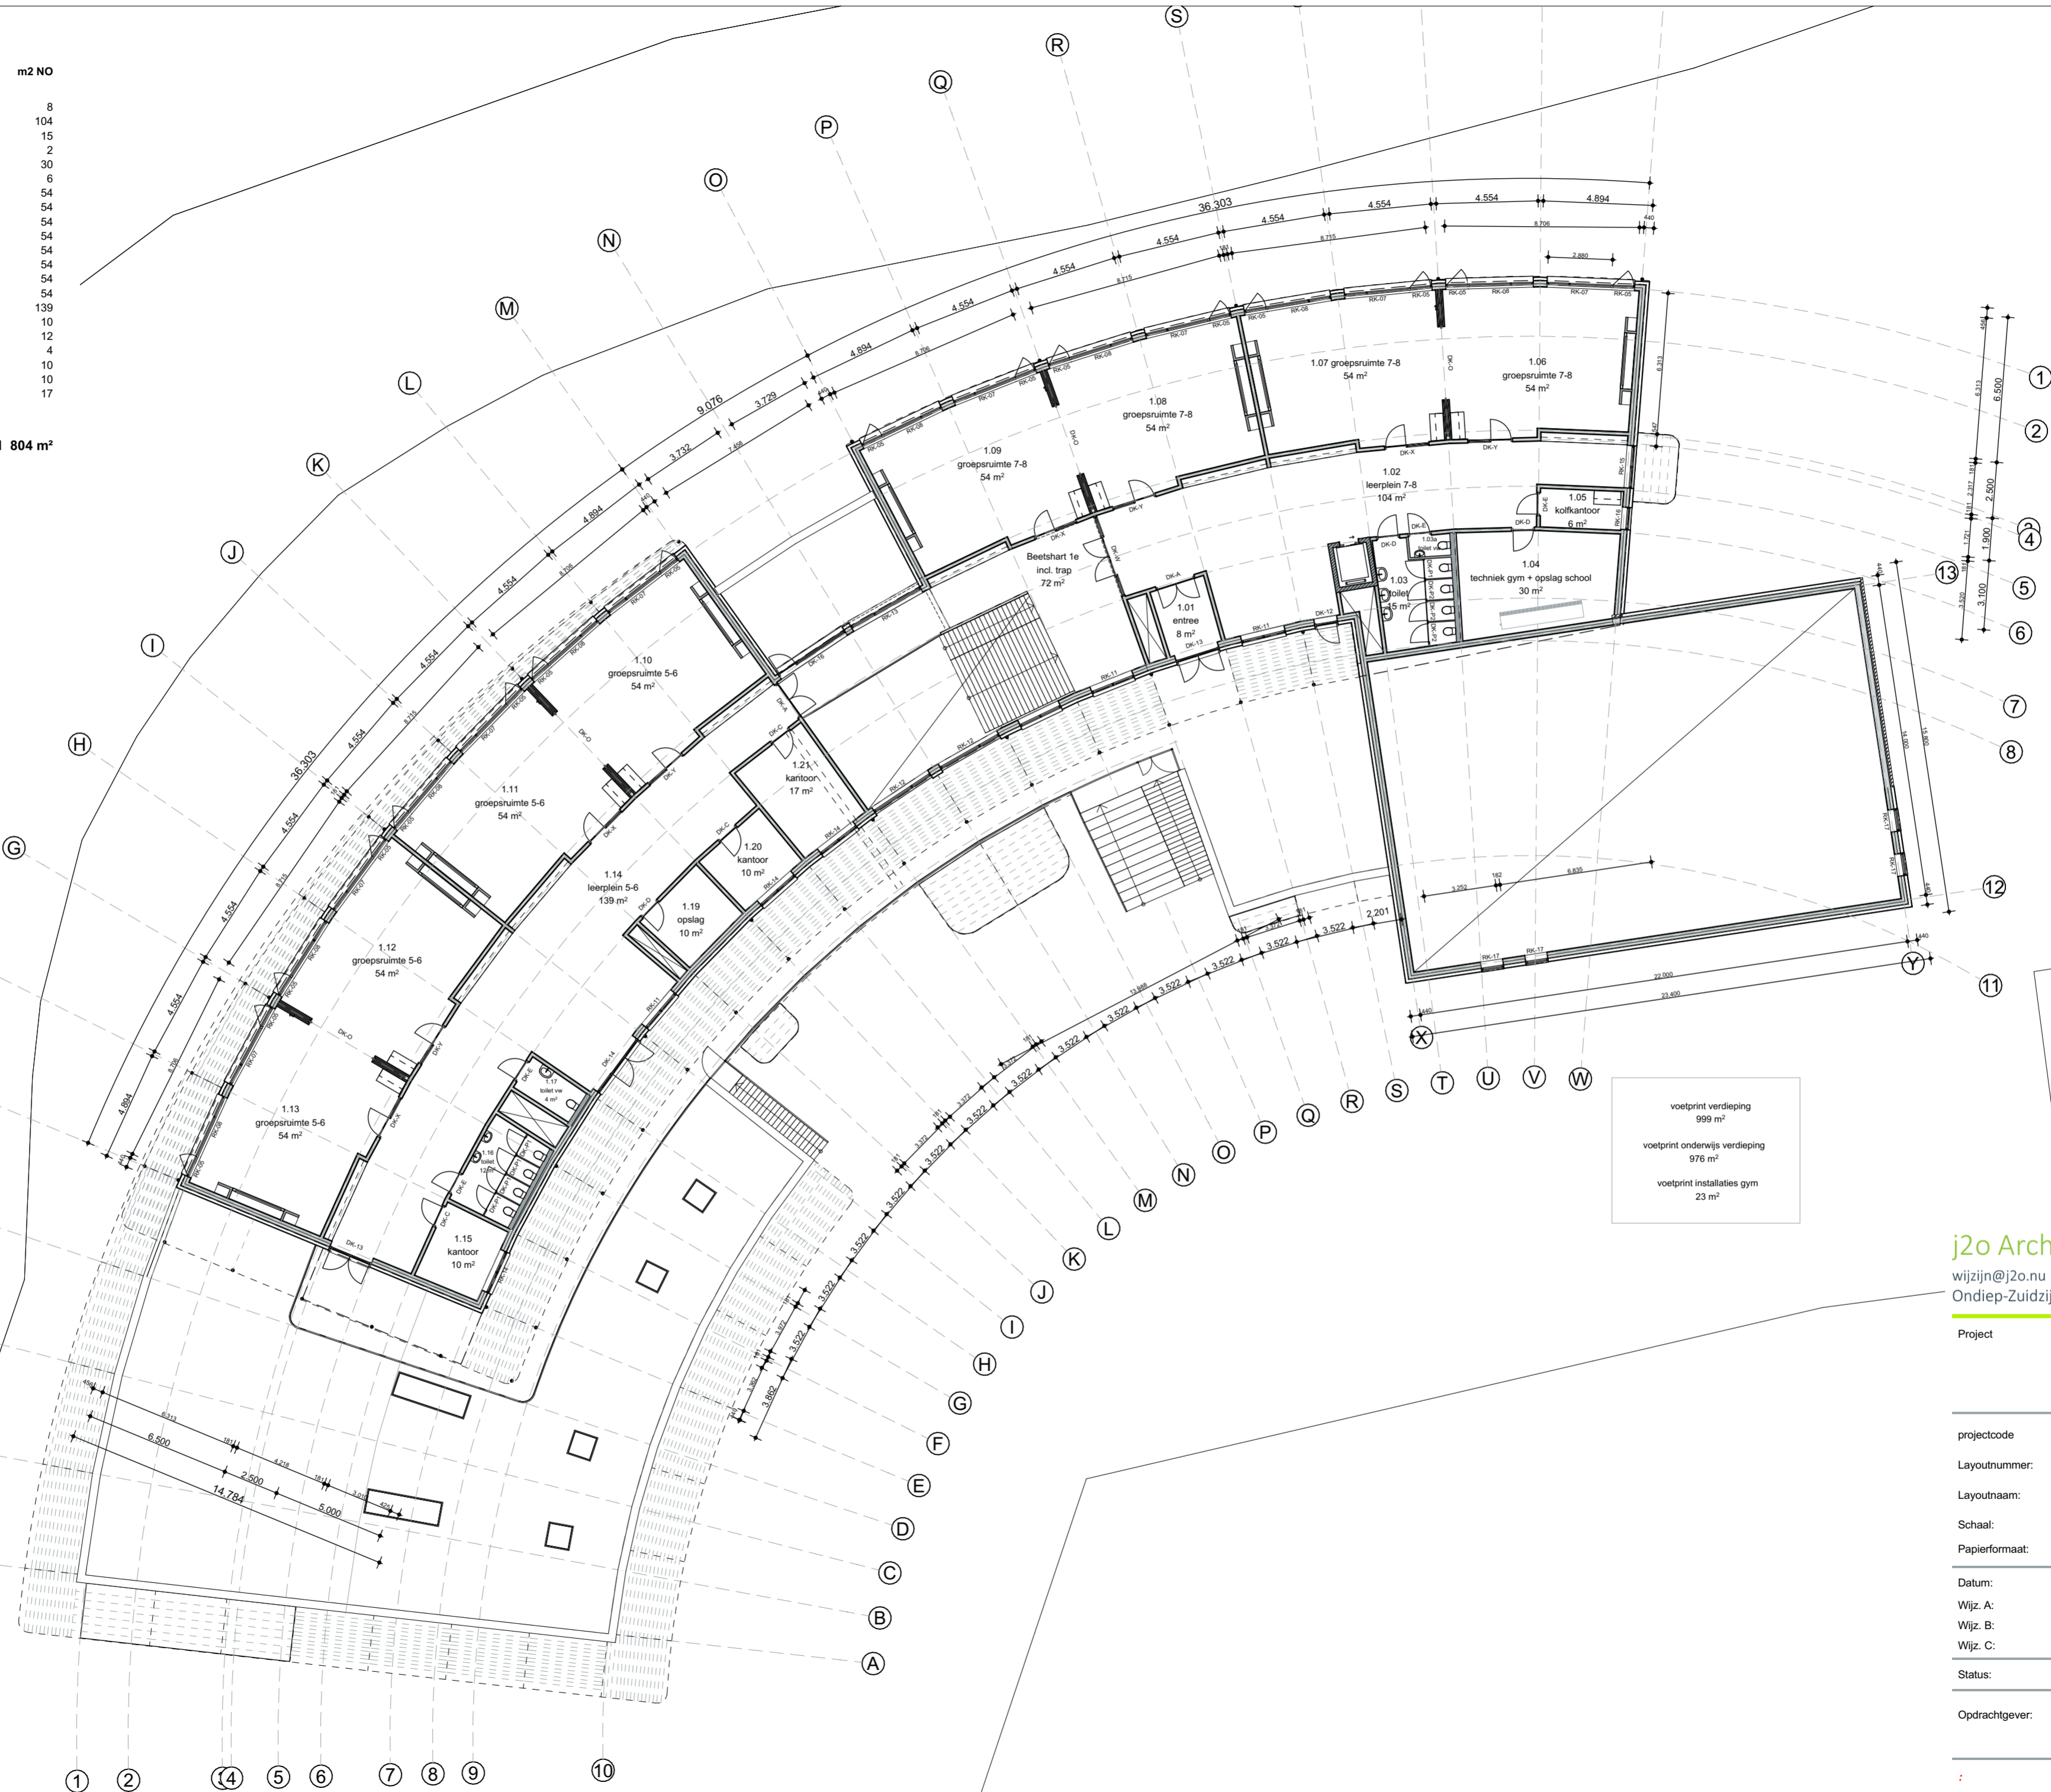

j2o Architectuur

wijzijn@j2o.nu | 030- 221 8497
 Ondiep-Zuidzijde 6 | Utrecht




Project **MFA Nicolaas Beets**
 ontwerp nieuwbouw
 Sportparklaan 3
 2103VR Heemstede

projectcode **TMBH**
 Layoutnummer: **DO-11t**
 Layoutnaam: **verdieping | b.kundig**
 Schaal: **1:200**
 Papierformaat: **A2 (594,0 x 420,0)**

Datum: **9 juni 2023**
 Wijz. A: **15 juni 2023**
 Wijz. B:
 Wijz. C:

Status: **definitief ontwerp**

Oprachtgever: **TWij's services**
 Garenkokerskade 19 - Haarlem

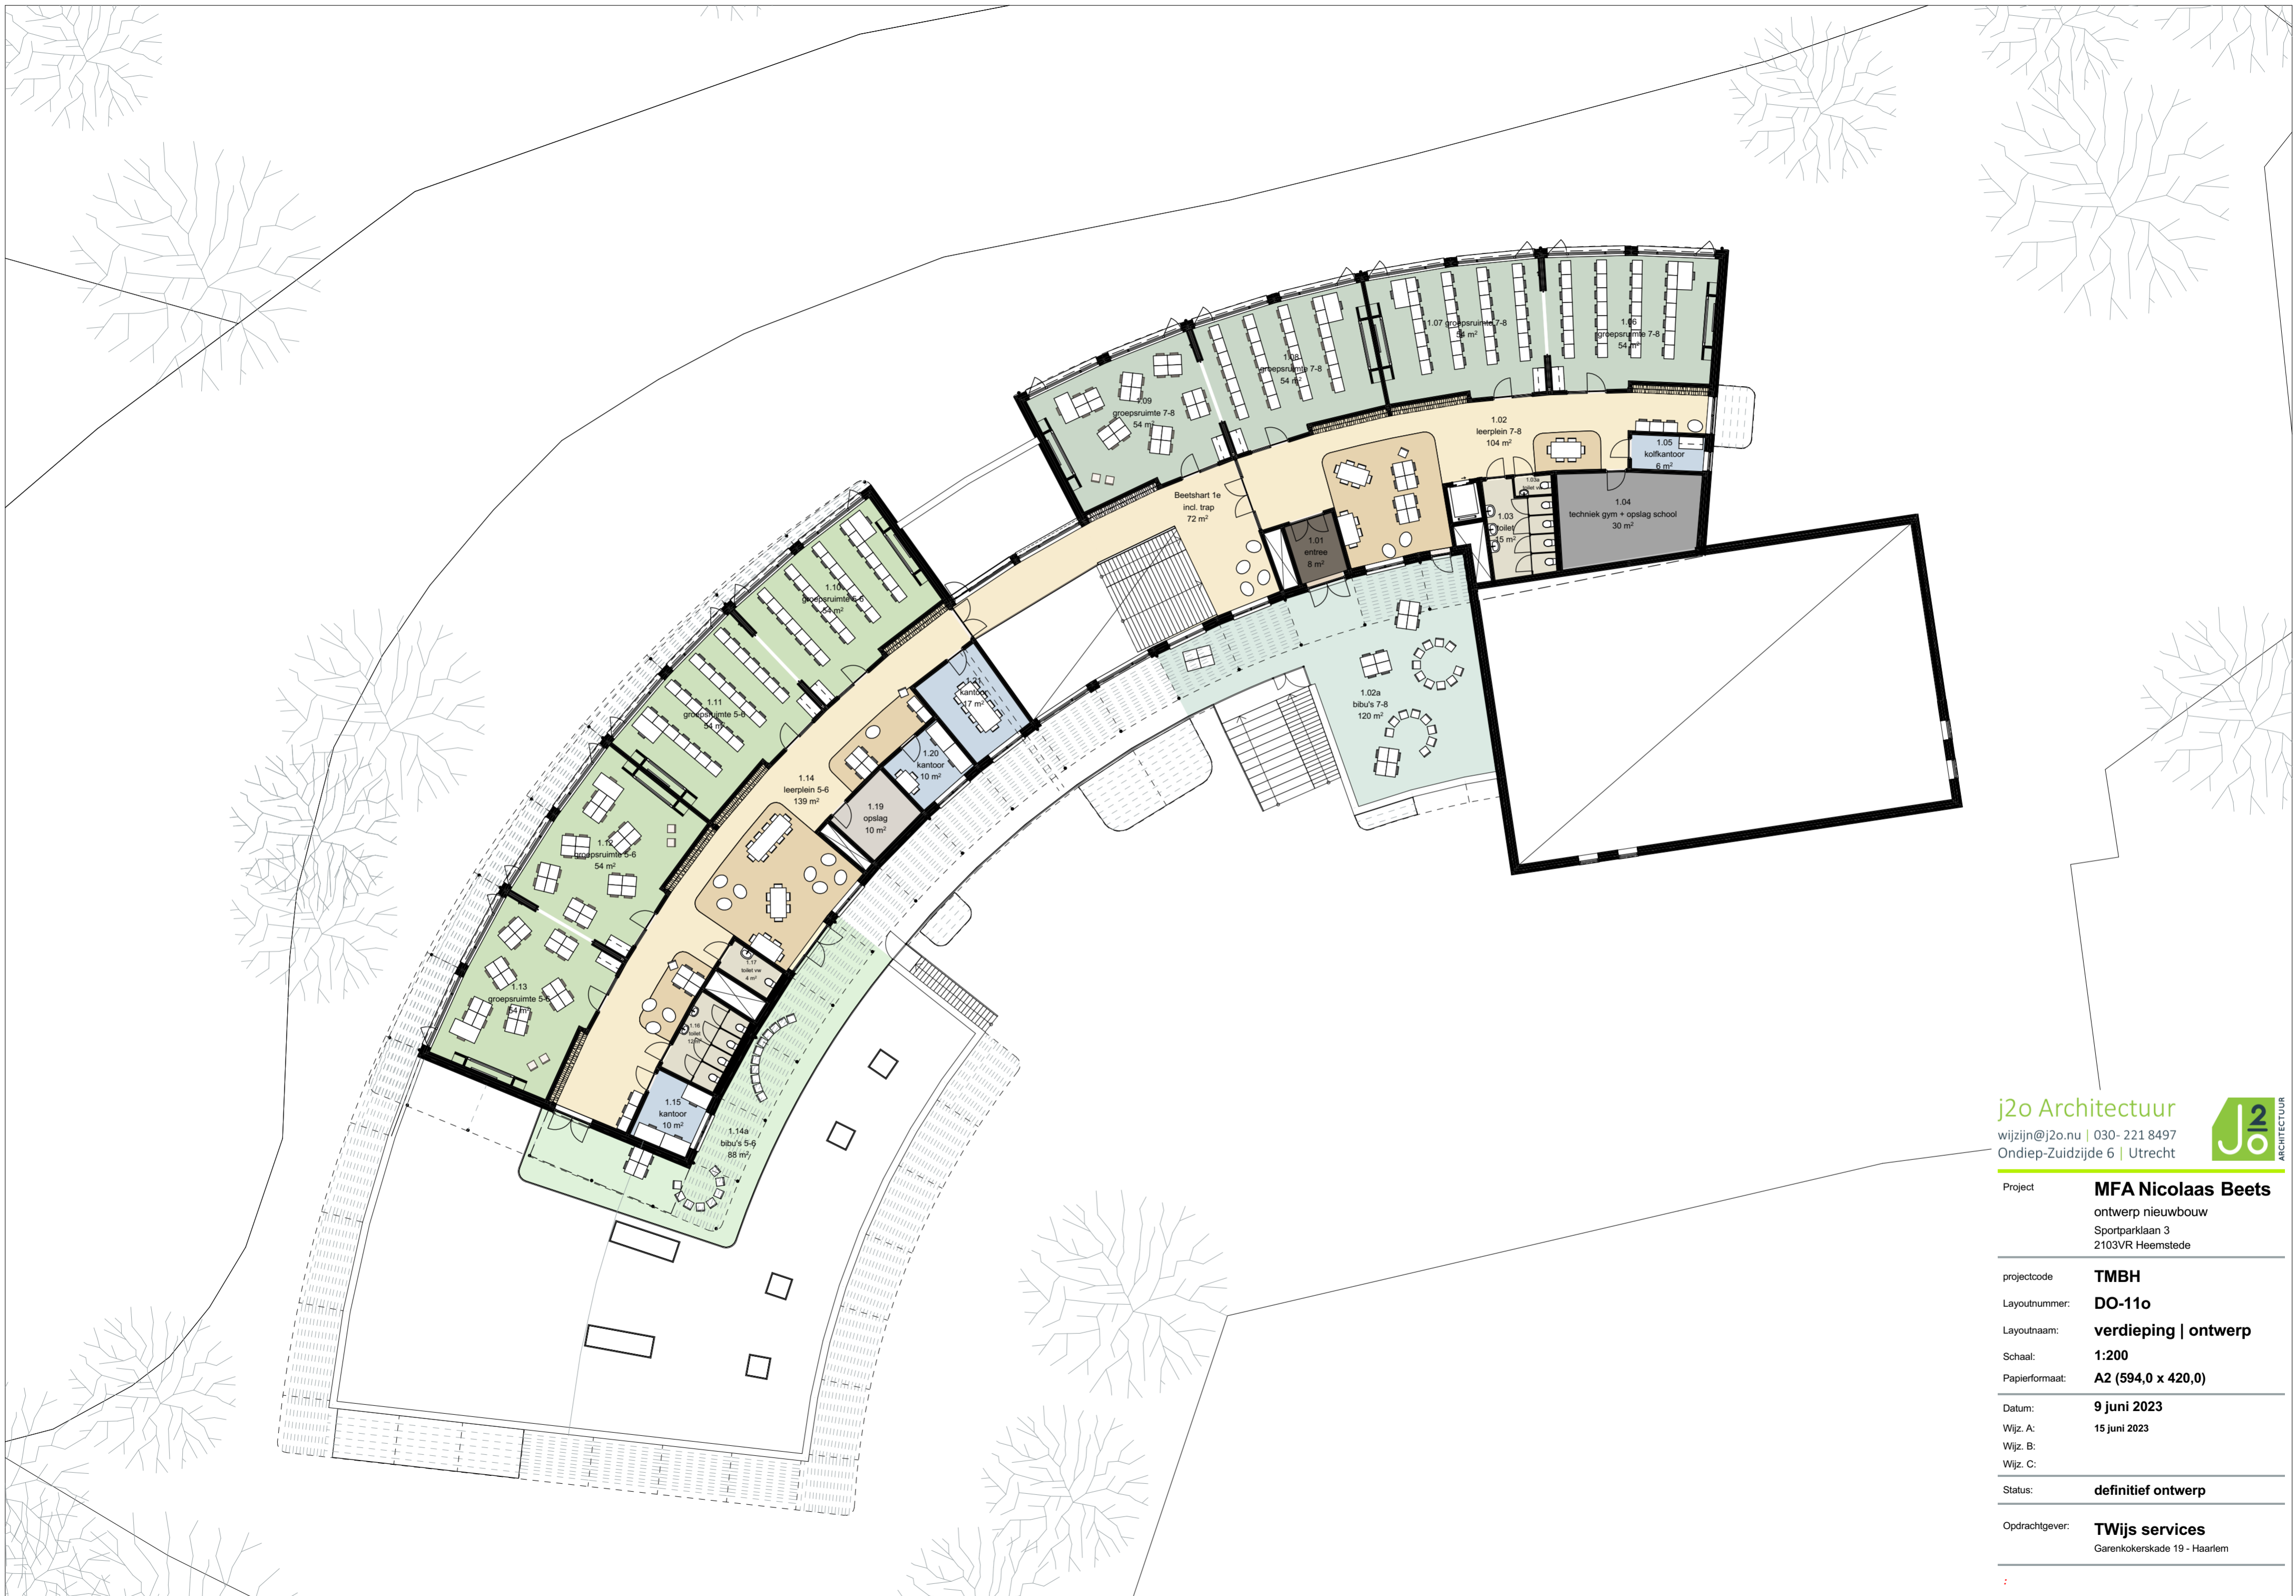

j2o Architectuur
 wijzijn@j2o.nu | 030- 221 8497
 Ondiep-Zuidzijde 6 | Utrecht




Project	MFA Nicolaas Beets ontwerp nieuwbouw Sportparklaan 3 2103VR Heemstede
projectcode	TMBH
Layoutnummer:	DO-11o
Layoutnaam:	verdieping ontwerp
Schaal:	1:200
Papierformaat:	A2 (594,0 x 420,0)
Datum:	9 juni 2023
Wijz. A:	15 juni 2023
Wijz. B:	
Wijz. C:	
Status:	definitief ontwerp
Opdrachtgever:	TWijs services Garenkokerskade 19 - Haarlem

Vloerafwerkingen
 (gelijk begane grond)
 - marmoleum Solid Concrete Moon (groepsruimte en verkeersruimte)
 - marmoleum Solid Concrete Kaolin (bijzondere vlakken in hart en leerpleinen)
 - coating over dekvloer lichtgrijs (technische ruimten)
 - PU gietvloer (natte ruimten)
 - schoonloopmat antraciet (entrees)


wandafwerking bijzonder
 (rode stippellijnen)
 akoestische houten wandafwerking
 Matude geperforeerde lineair gegroefde akoestische panelen
 opbouw met enkel panelen + vit
 vloer tot plafond excl. garderobe en kozijnopeningen

tribunetrapafwerking
 heft treden voorzien van houten opbouw
 t.b.v. realisatie zit/tribunetreden
 ontimmering met hout

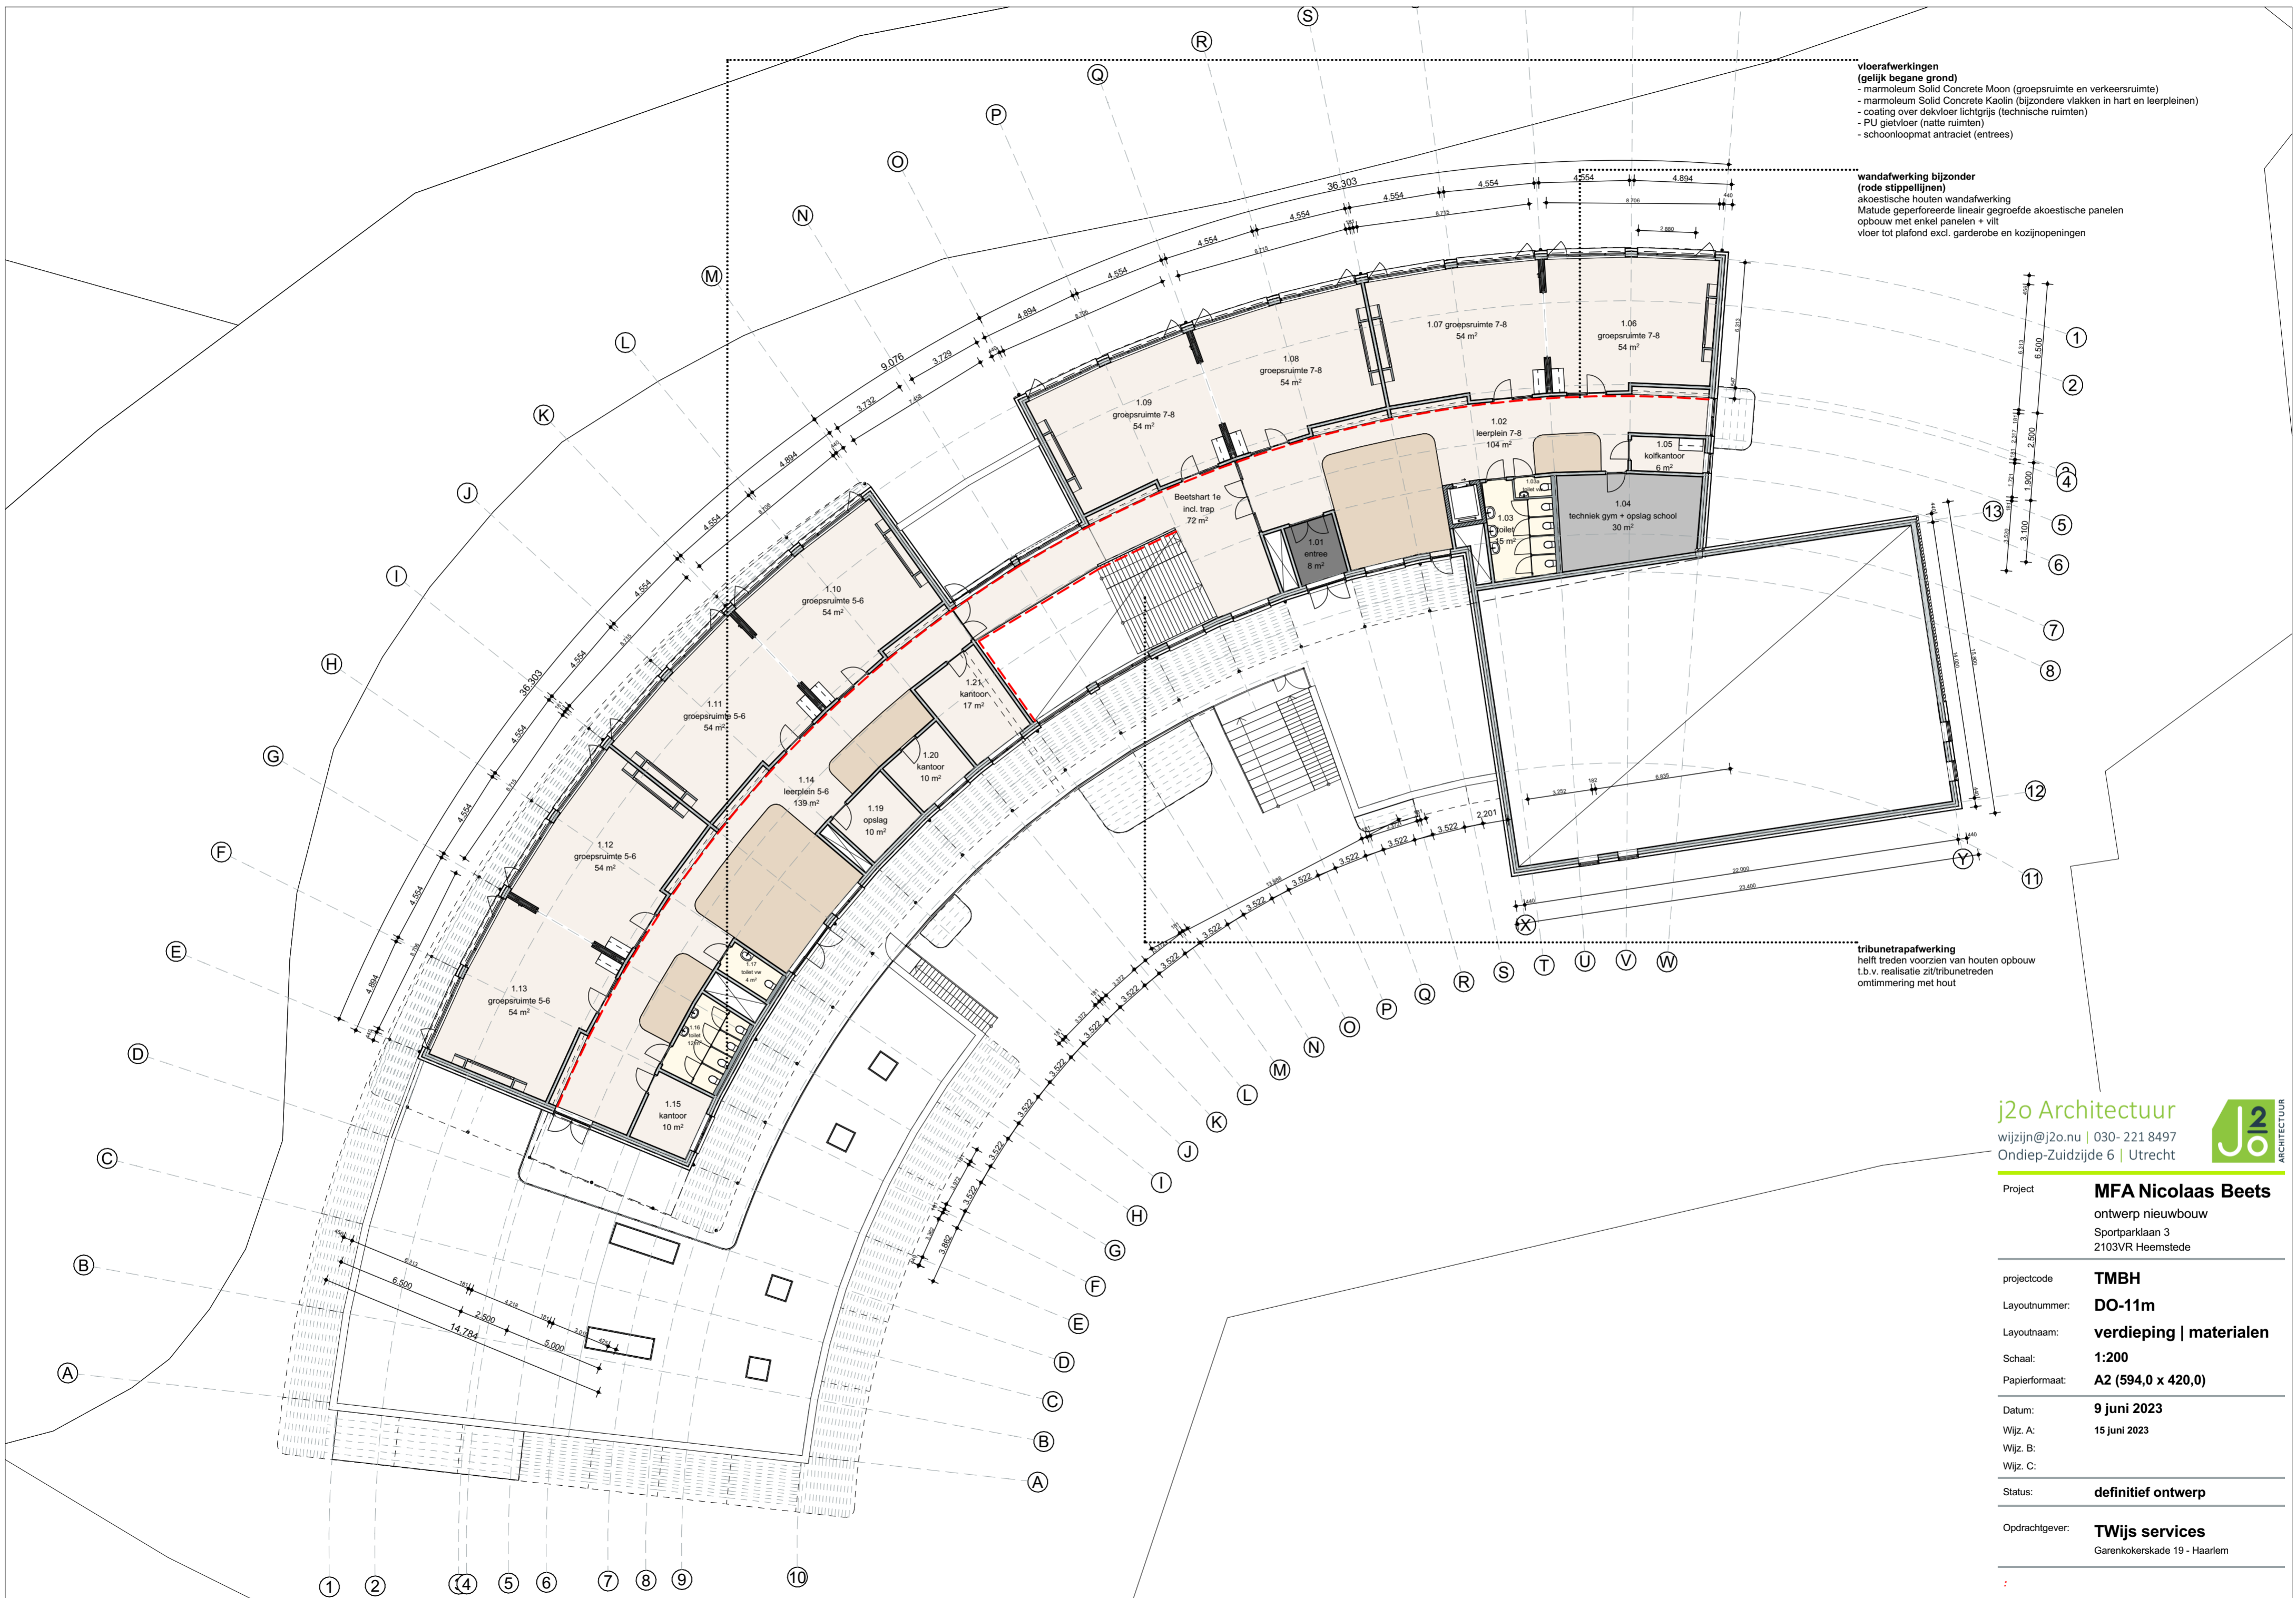


j2o Architectuur
 wijzijn@j2o.nu | 030- 221 8497
 Ondiep-Zuidzijde 6 | Utrecht

Project	MFA Nicolaas Beets ontwerp nieuwbouw Sportparklaan 3 2103VR Heemstede
projectcode	TMBH
Layoutnummer:	DO-11m
Layoutnaam:	verdieping materialen
Schaal:	1:200
Papierformaat:	A2 (594,0 x 420,0)
Datum:	9 juni 2023
Wijz. A:	15 juni 2023
Wijz. B:	
Wijz. C:	
Status:	definitief ontwerp
Opdrachtgever:	TWij's services Garenkokerskade 19 - Haarlem

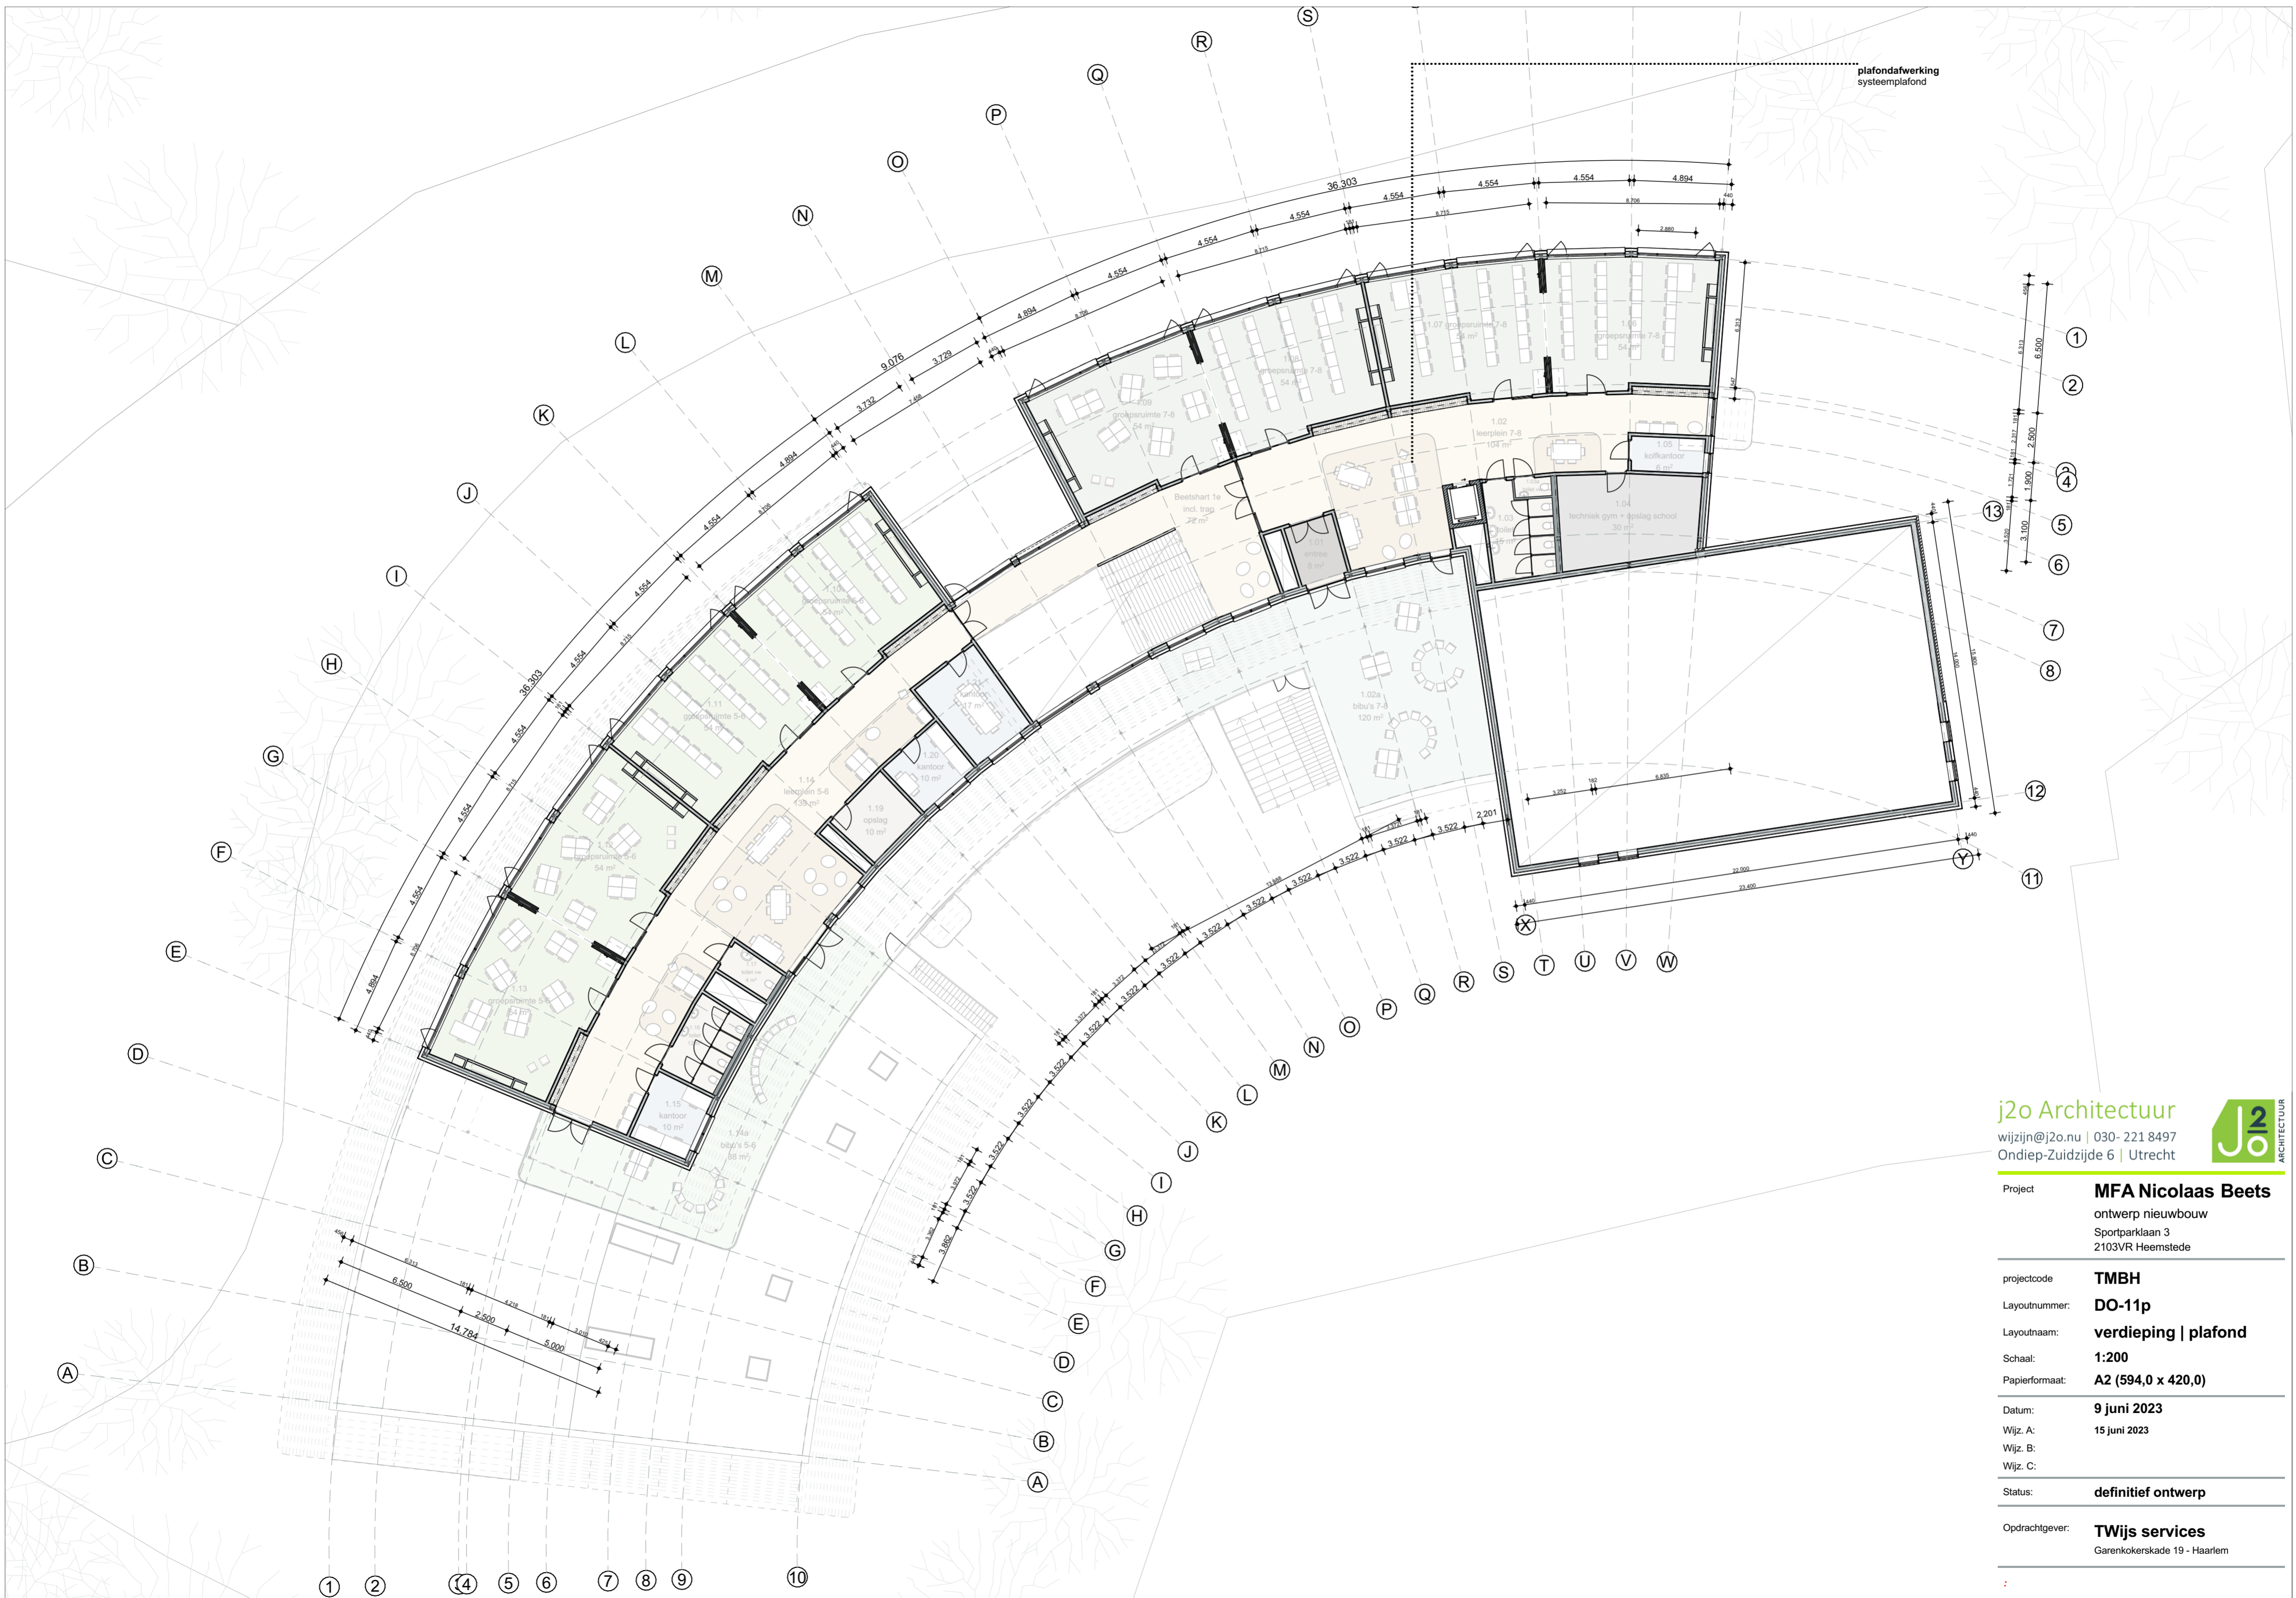





j2o Architectuur
 wijzijn@j2o.nu | 030- 221 8497
 Ondiep-Zuidzijde 6 | Utrecht

Project	MFA Nicolaas Beets ontwerp nieuwbouw Sportparklaan 3 2103VR Heemstede
projectcode	TMBH
Layoutnummer:	DO-11p
Layoutnaam:	verdieping plafond
Schaal:	1:200
Papierformaat:	A2 (594,0 x 420,0)
Datum:	9 juni 2023
Wijz. A:	15 juni 2023
Wijz. B:	
Wijz. C:	
Status:	definitief ontwerp
Opdrachtgever:	TWijs services Garenkokerskade 19 - Haarlem

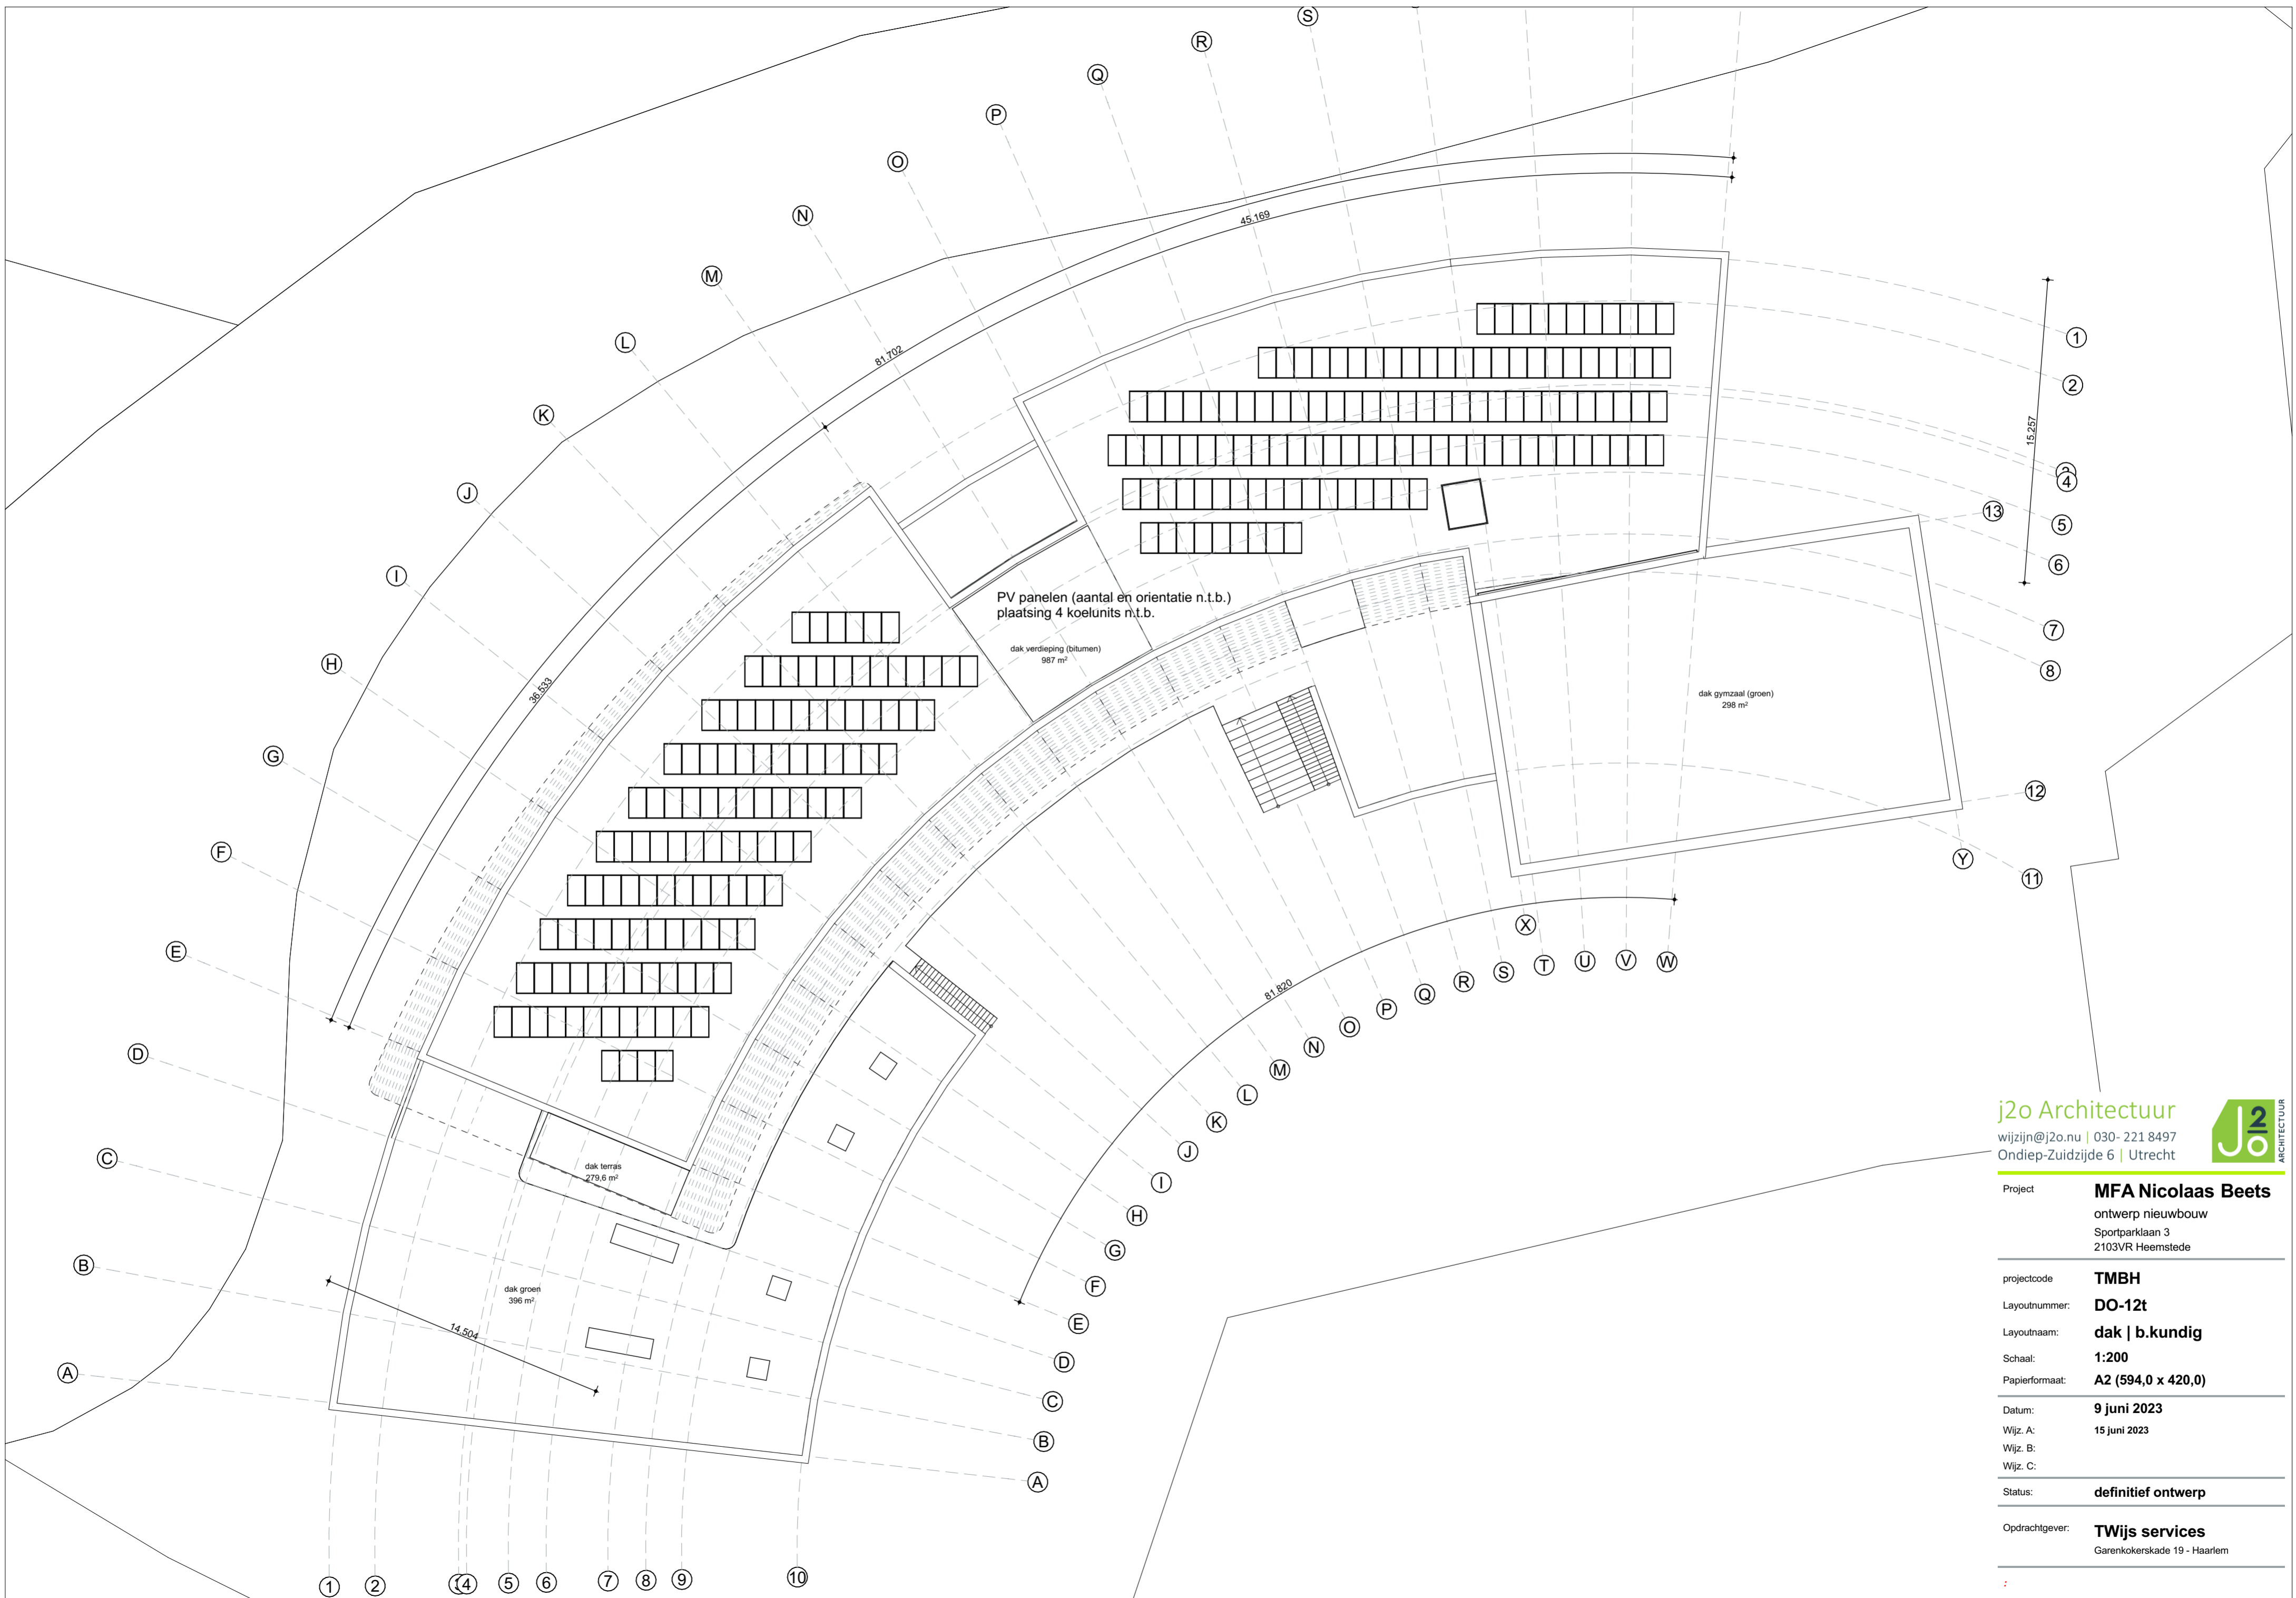

j2o Architectuur
 wijzijn@j2o.nu | 030- 221 8497
 Ondiep-Zuidzijde 6 | Utrecht






Project	MFA Nicolaas Beets ontwerp nieuwbouw Sportparklaan 3 2103VR Heemstede
projectcode	TMBH
Layoutnummer:	DO-12t
Layoutnaam:	dak b.kundig
Schaal:	1:200
Papierformaat:	A2 (594,0 x 420,0)
Datum:	9 juni 2023
Wijz. A:	15 juni 2023
Wijz. B:	
Wijz. C:	
Status:	definitief ontwerp
Opdrachtgever:	TWijs services Garenkokerskade 19 - Haarlem

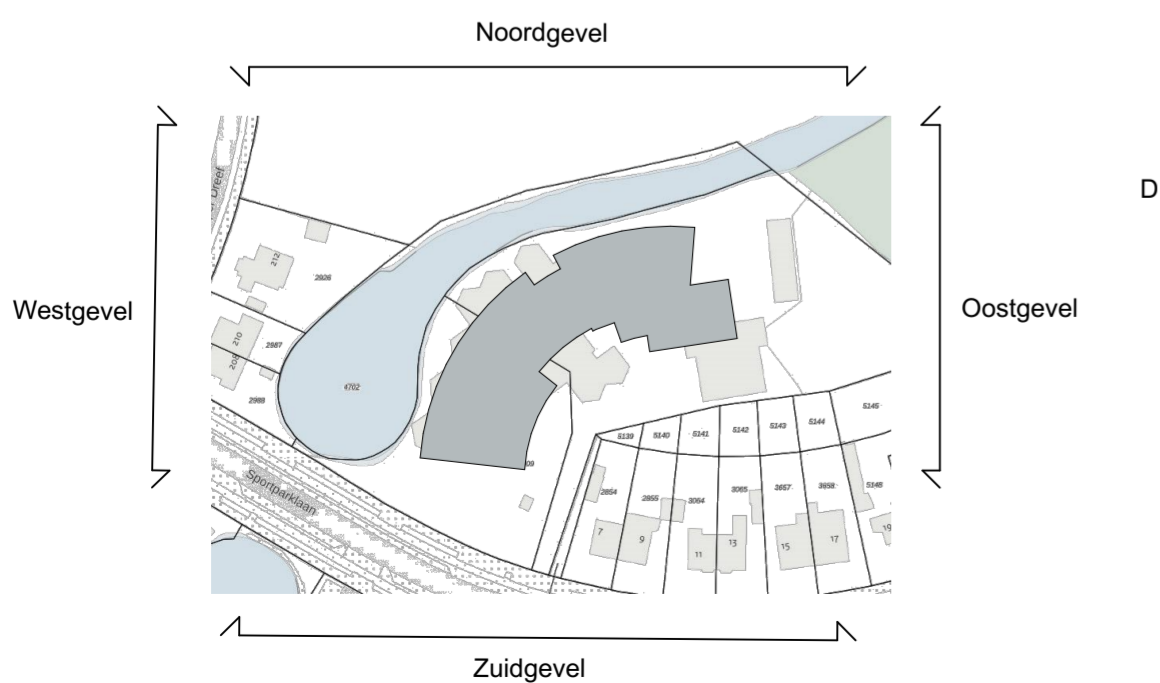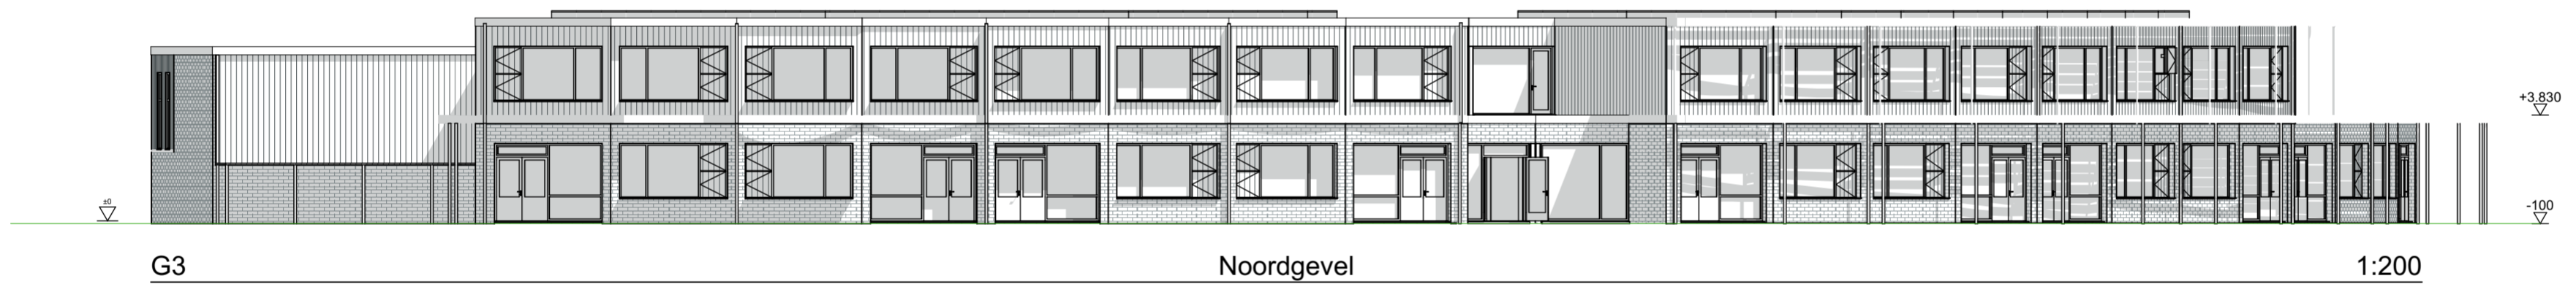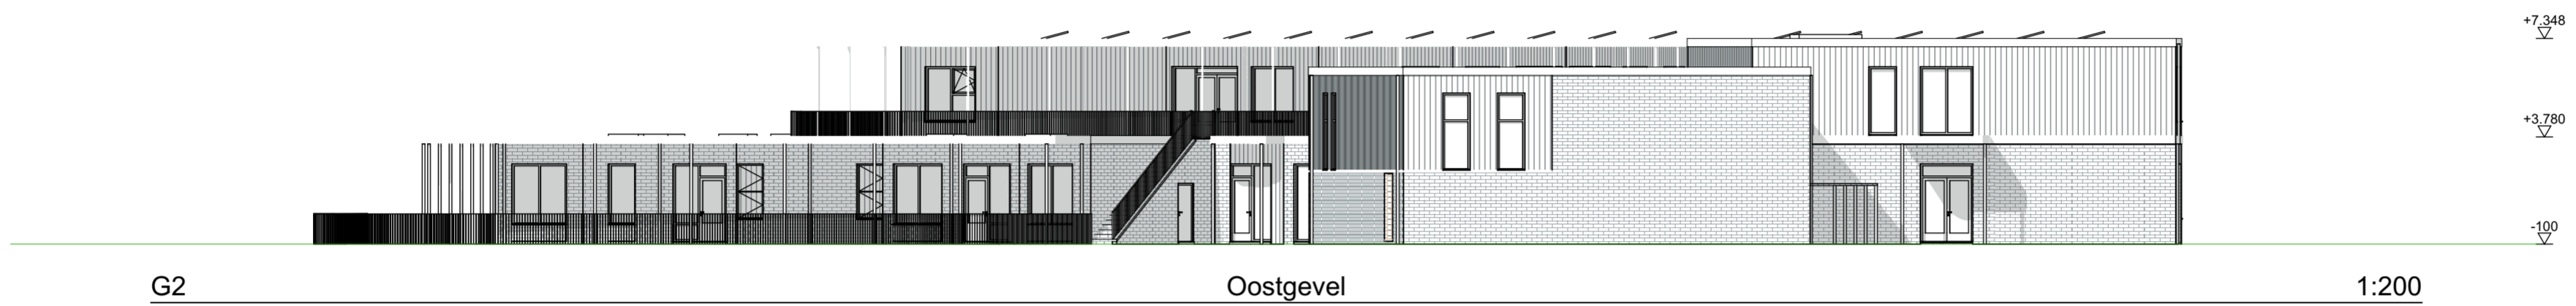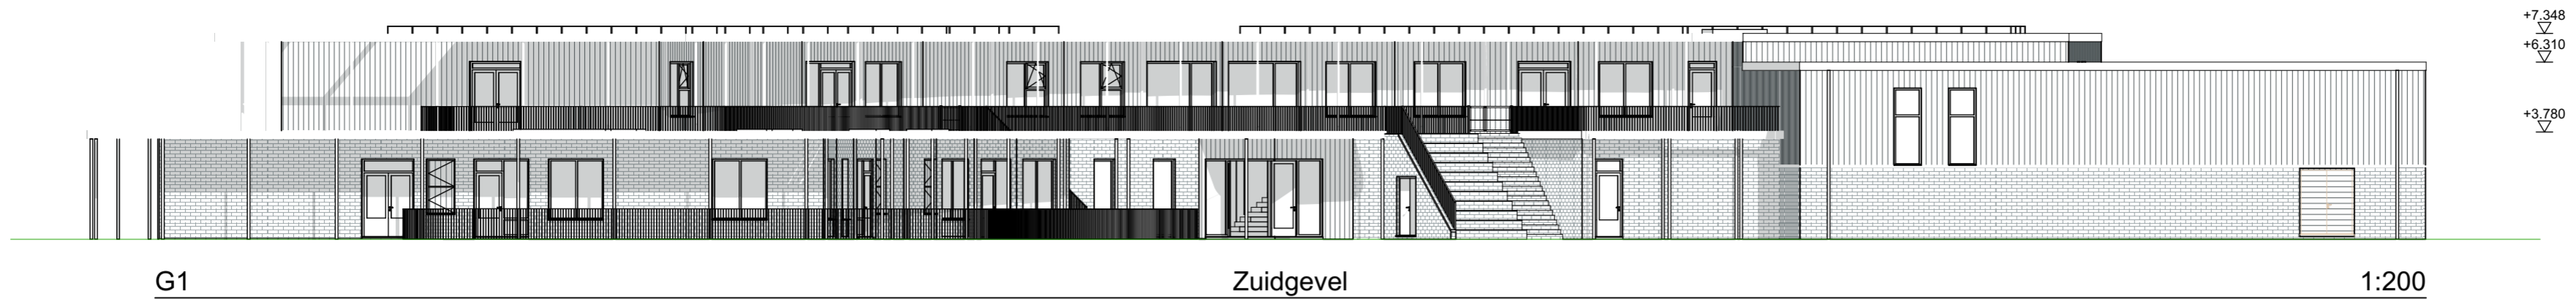

j2o Architectuur
 wijzijn@j2o.nu | 030- 221 8497
 Ondiep-Zuidzijde 6 | Utrecht



Project	MFA Nicolaas Beets ontwerp nieuwbouw Sportparklaan 3 2103VR Heemstede
projectcode	TMBH
Layoutnummer:	DO-20
Layoutnaam:	gevelaanzichten
Schaal:	1:200
Papierformaat:	A2 (594,0 x 420,0)
Datum:	9 juni 2023
Wijz. A:	15 juni 2023
Wijz. B:	
Wijz. C:	
Status:	definitief ontwerp
Opdrachtgever:	TWijs services Garenkokerskade 19 - Haarlem

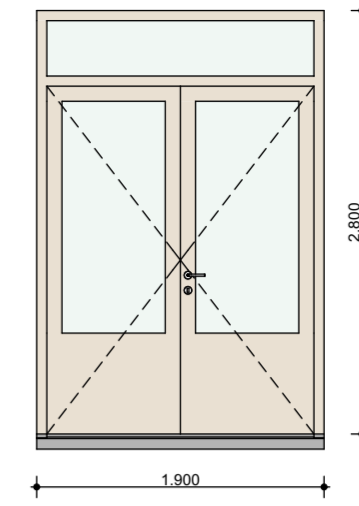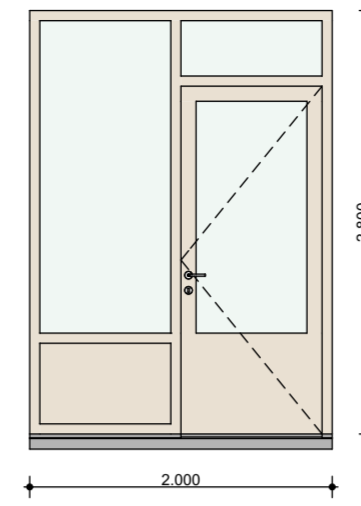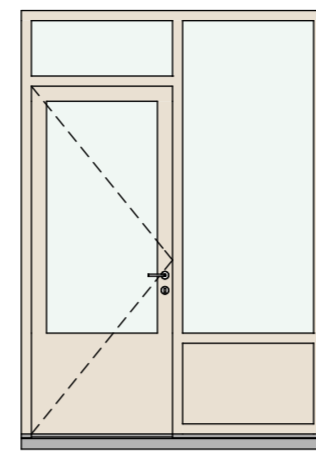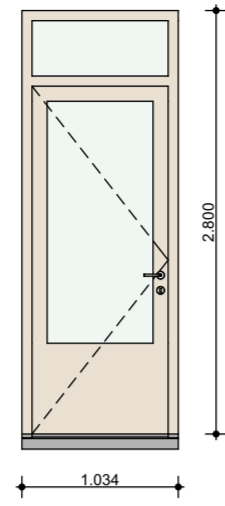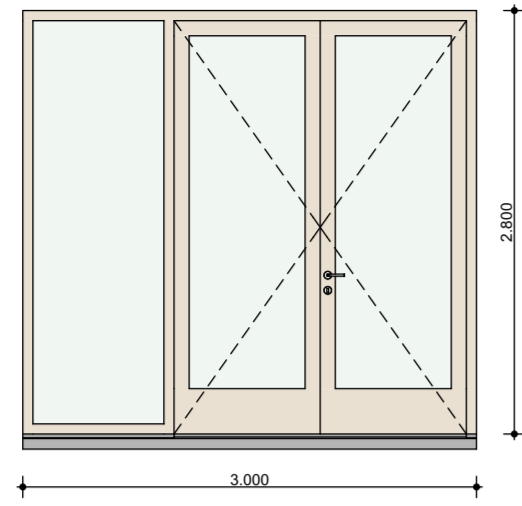






ID DK-01
Aantal 1
Kozijndikte 114,0
Afmetingen B x H 3.000x2.800
Hoogte onderdorpel 0

ID DK-02
Aantal 2
Kozijndikte 114,0
Afmetingen B x H 1.034x2.800
Hoogte onderdorpel 0

ID DK-03
Aantal 2
Kozijndikte 114,0
Afmetingen B x H 2.000x2.800
Hoogte onderdorpel 0

ID DK-04
Aantal 1
Kozijndikte 114,0
Afmetingen B x H 2.000x2.800
Hoogte onderdorpel 0

ID DK-05
Aantal 2
Kozijndikte 114,0
Afmetingen B x H 1.900x2.800
Hoogte onderdorpel 0

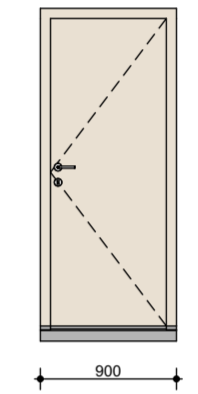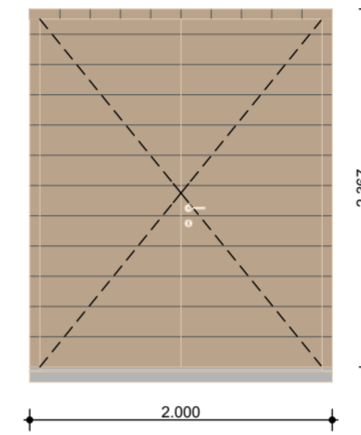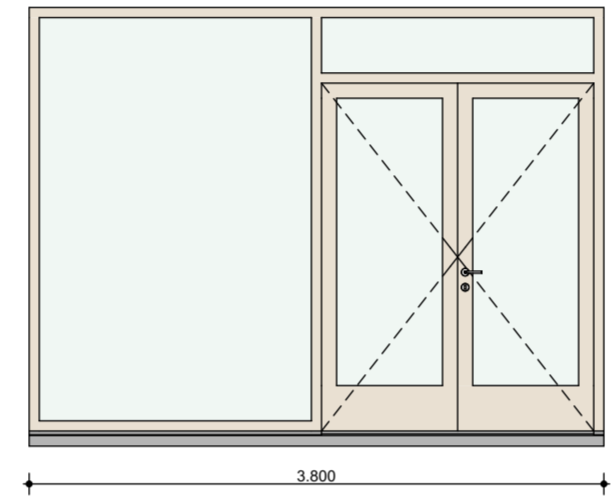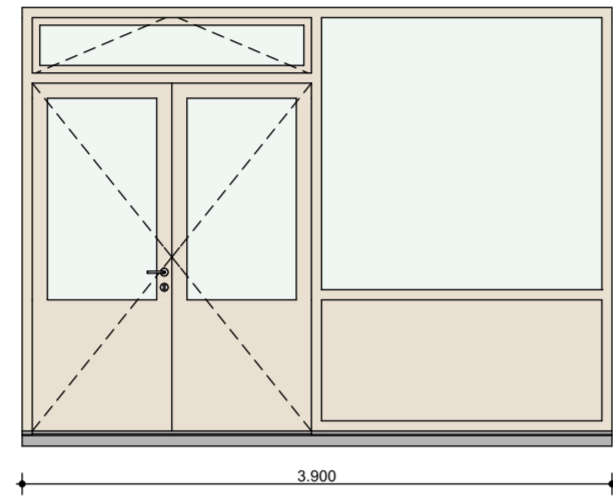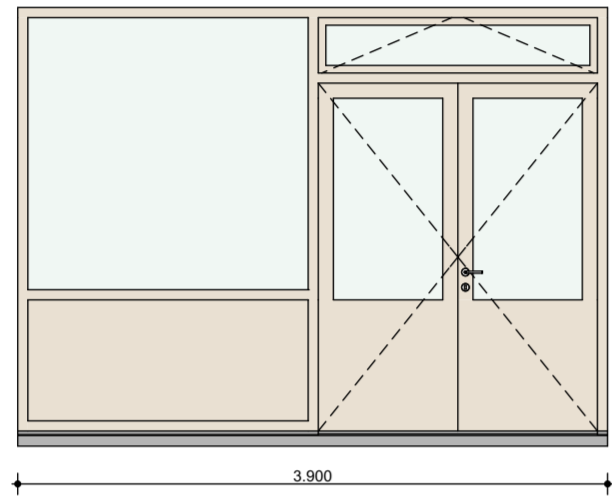






ID DK-06
Aantal 5
Kozijndikte 114,0
Afmetingen B x H 3.900x2.800
Hoogte onderdorpel 0

ID DK-07
Aantal 5
Kozijndikte 114,0
Afmetingen B x H 3.900x2.800
Hoogte onderdorpel 0

ID DK-08
Aantal 1
Kozijndikte 114,0
Afmetingen B x H 3.800x2.800
Hoogte onderdorpel 0

ID DK-09
Aantal 1
Kozijndikte 114,0
Afmetingen B x H 2.000x2.367
Hoogte onderdorpel 100

ID DK-11
Aantal 1
Kozijndikte 114,0
Afmetingen B x H 900x2.100
Hoogte onderdorpel 0

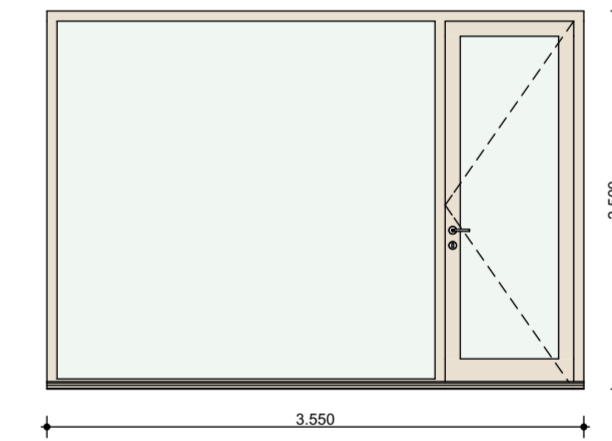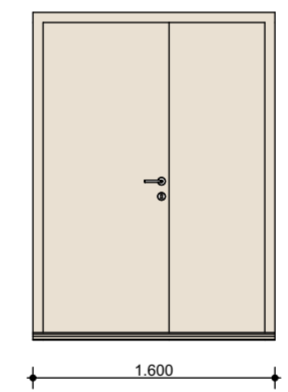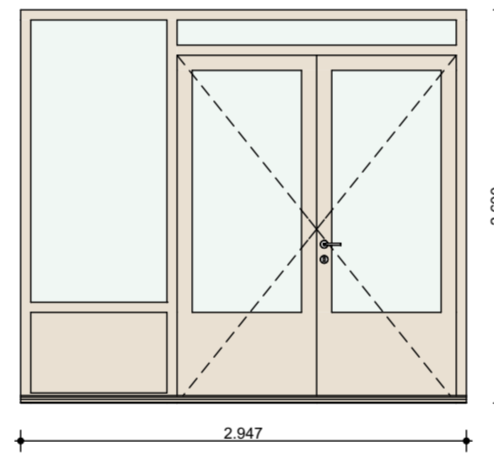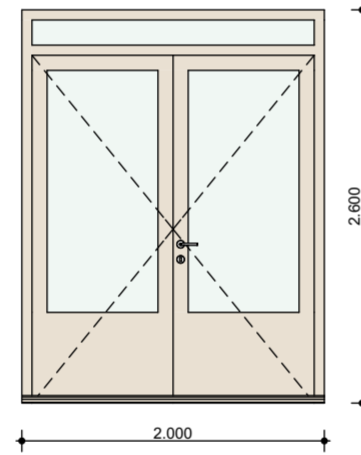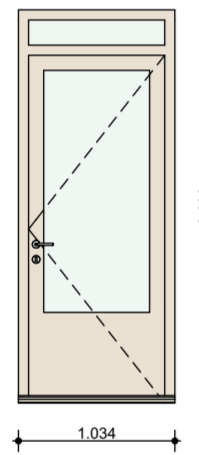

ID DK-12
Aantal 1
Kozijndikte 114,0
Afmetingen B x H 1.034x2.600
Hoogte onderdorpel 210

ID DK-13
Aantal 2
Kozijndikte 114,0
Afmetingen B x H 2.000x2.600
Hoogte onderdorpel 210

ID DK-14
Aantal 1
Kozijndikte 114,0
Afmetingen B x H 2.947x2.600
Hoogte onderdorpel 210

ID DK-15
Aantal 1
Kozijndikte 114,0
Afmetingen B x H 1.600x2.167
Hoogte onderdorpel 0

ID DK-16
Aantal 1
Kozijndikte 114,0
Afmetingen B x H 3.550x2.500
Hoogte onderdorpel 300

j2o Architectuur
wijzijn@j2o.nu | 030-221 8497
Ondiep-Zuidzijde 6 | Utrecht








Project **MFA Nicolaas Beets**
ontwerp nieuwbouw
Sportparklaan 3
2103VR Heemstede

projectcode **TMBH**
Layoutnummer: **DO-21**
Layoutnaam: **kozijnstaat bu-deuren**
Schaal: **1:50**
Papierformaat: **A2 (594,0 x 420,0)**

Datum: **9 juni 2023**
Wijz. A: **15 juni 2023**
Wijz. B:
Wijz. C:

Status: **definitief ontwerp**

Opdrachtgever: **TWijs services**
Garenkokerskade 19 - Haarlem

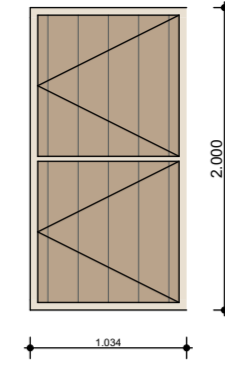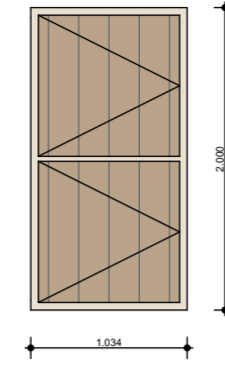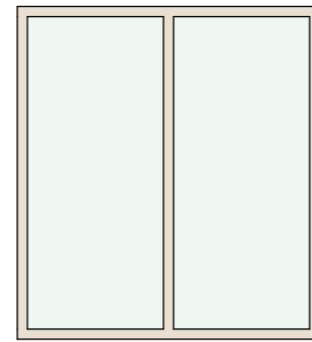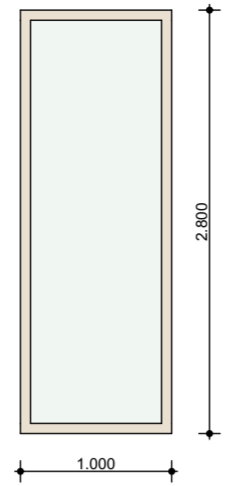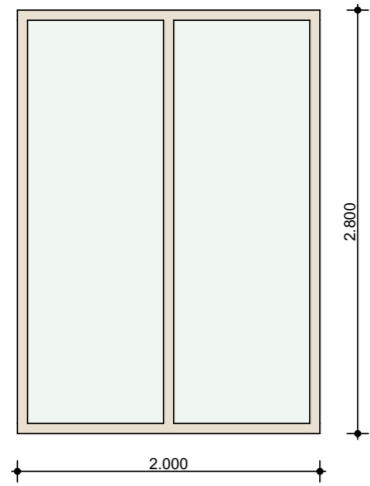






ID RK-01
Aantal 1
Kozijndikte 114,0
Afmetingen B x H 2.000x2.800
Hoogte onderdorpel 0

RK-02
4
114,0
1.000x2.800
0

RK-03
5
114,0
2.000x2.200
600

RK-04
2
114,0
1.034x2.000
800

RK-05
27
114,0
1.034x2.000
800

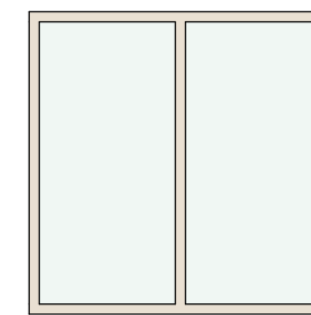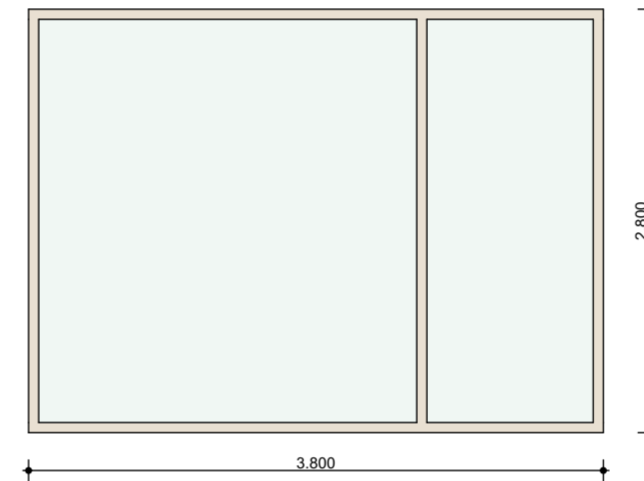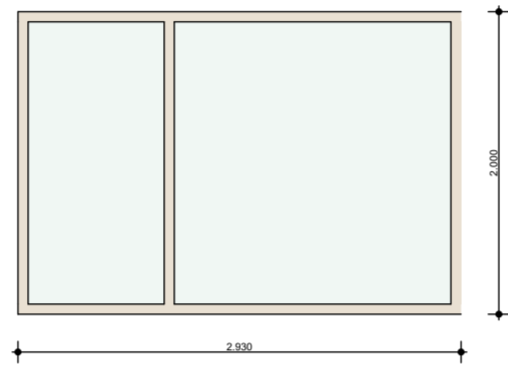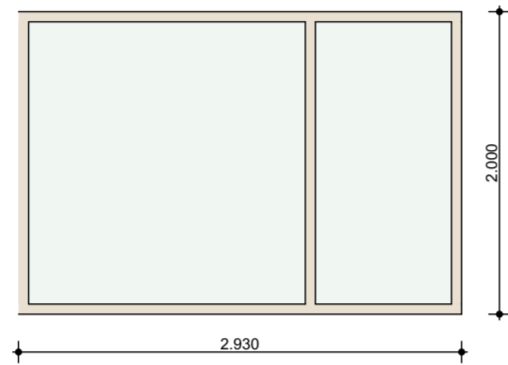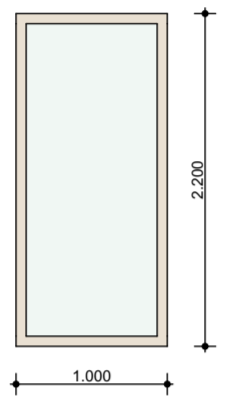






RK-06
1
114,0
1.000x2.200
600

RK-07
12
114,0
2.930x2.000
800

RK-08
14
114,0
2.930x2.000
800

RK-09
1
114,0
3.800x2.800
0

RK-11
4
114,0
2.000x2.000
800

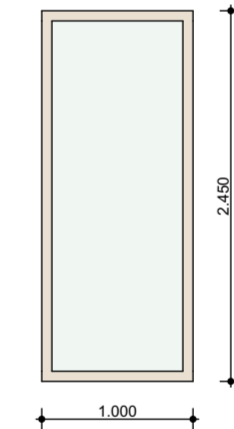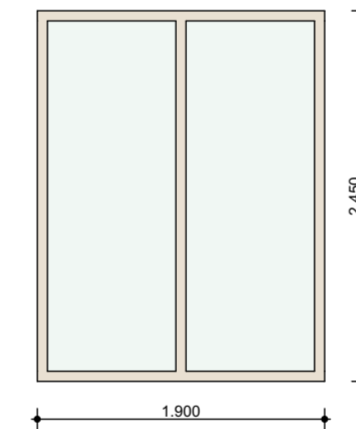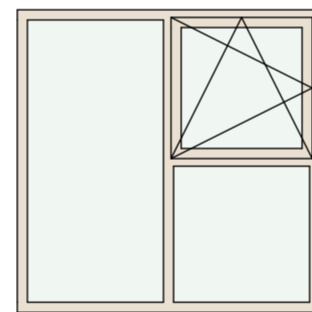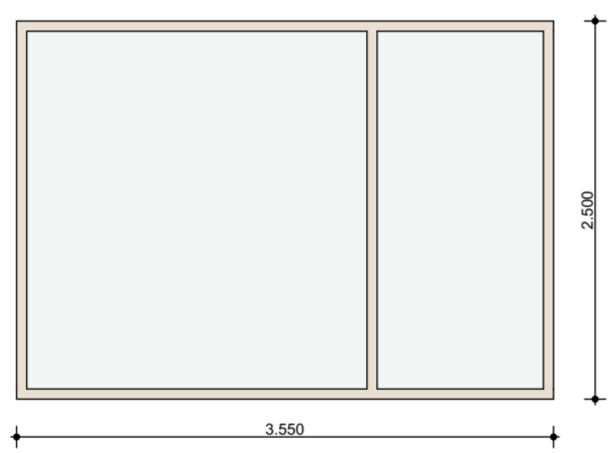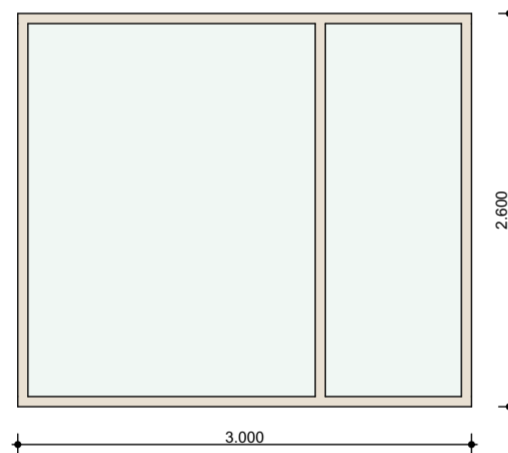


RK-12
2
114,0
3.000x2.600
210

RK-13
1
114,0
3.550x2.500
300

RK-14
3
114,0
2.000x2.000
800

RK-15
1
114,0
1.900x2.450
350

RK-16
1
114,0
1.000x2.450
350

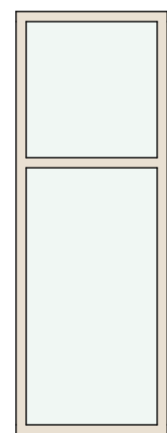

RK-17
4
114,0
1.000x2.800
2.567

j2o Architectuur
wijzijn@j2o.nu | 030- 221 8497
Ondiep-Zuidzijde 6 | Utrecht




Project **MFA Nicolaas Beets**
ontwerp nieuwbouw
Sportparklaan 3
2103VR Heemstede

projectcode **TMBH**
Layoutnummer: **DO-22**
Layoutnaam: **kozijnstaat bu-ramen**
Schaal: **1:50**
Papierformaat: **A2 (594,0 x 420,0)**


Datum: **9 juni 2023**
Wijz. A: **15 juni 2023**
Wijz. B:
Wijz. C:

Status: **definitief ontwerp**


Oprachtgever: **Twij's services**
Garenkokerskade 19 - Haarlem

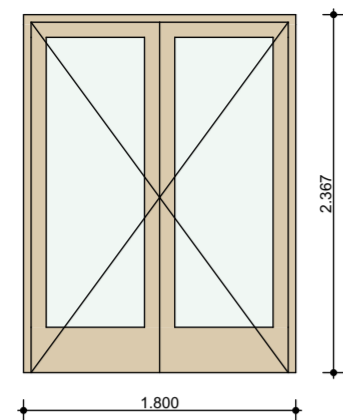


ID DK-A
Aantal 6
Kozijndikte 114,0
Afmetingen B x H 1.800x2.367
Orientation R

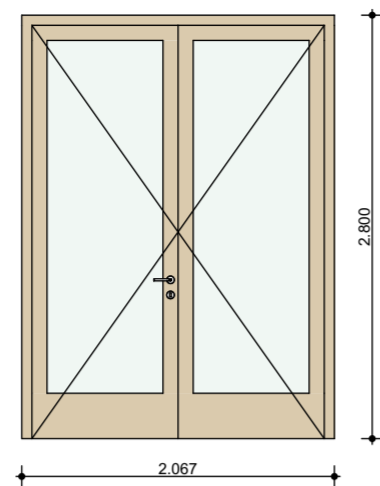


ID DK-A2
Aantal 1
Kozijndikte 114,0
Afmetingen B x H 2.067x2.800
Orientation L

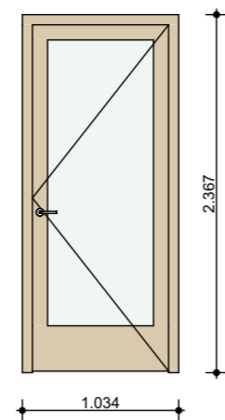


ID DK-B
Aantal 7
Kozijndikte 114,0
Afmetingen B x H 1.034x2.367
Orientation R

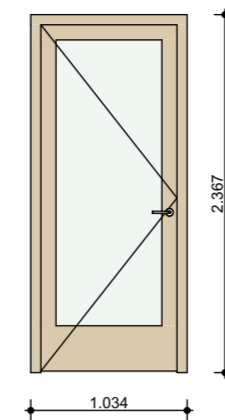


ID DK-C
Aantal 12
Kozijndikte 114,0
Afmetingen B x H 1.034x2.367
Orientation L

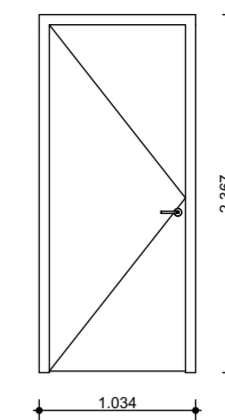


ID DK-D
Aantal 12
Kozijndikte 114,0
Afmetingen B x H 1.034x2.367
Orientation L

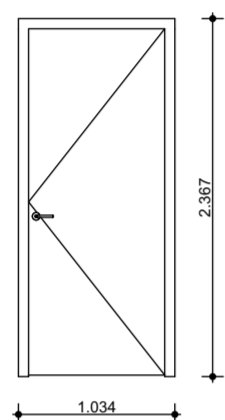


ID DK-E
Aantal 14
Kozijndikte 114,0
Afmetingen B x H 1.034x2.367
Orientation R

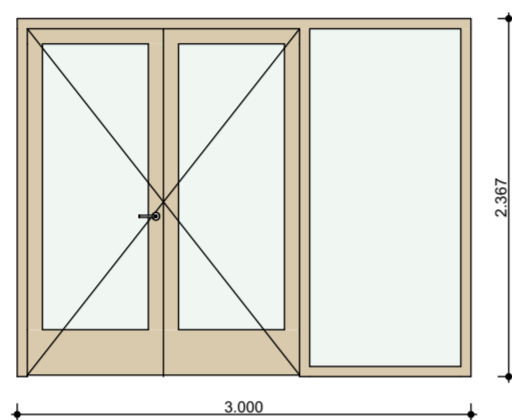


ID DK-F
Aantal 2
Kozijndikte 114,0
Afmetingen B x H 3.000x2.367
Orientation L

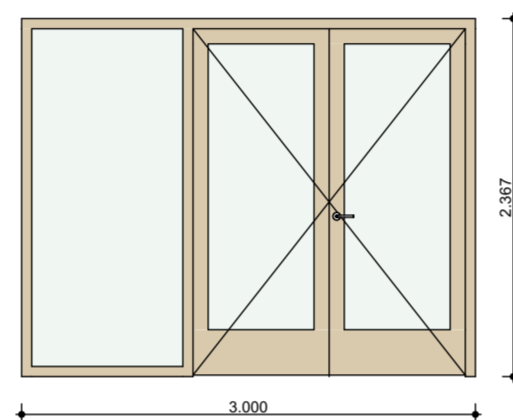


ID DK-G
Aantal 2
Kozijndikte 114,0
Afmetingen B x H 3.000x2.367
Orientation R

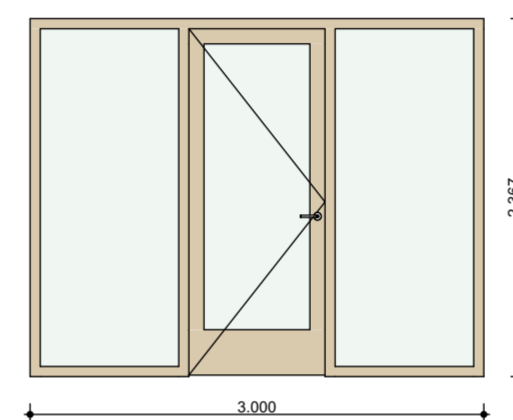


ID DK-H
Aantal 2
Kozijndikte 114,0
Afmetingen B x H 3.000x2.367
Orientation L

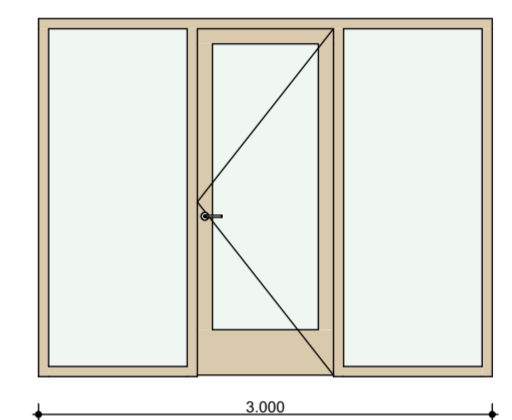


ID DK-I
Aantal 2
Kozijndikte 114,0
Afmetingen B x H 3.000x2.367
Orientation R

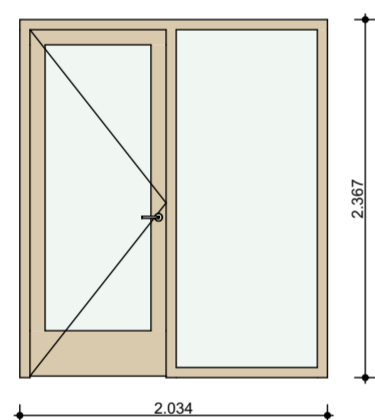


ID DK-J
Aantal 1
Kozijndikte 114,0
Afmetingen B x H 2.034x2.367
Orientation L

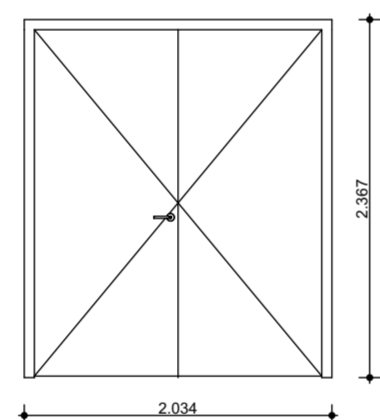


ID DK-K
Aantal 1
Kozijndikte 114,0
Afmetingen B x H 2.034x2.367
Orientation L

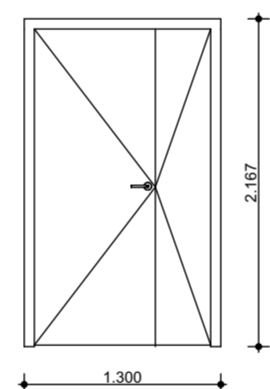


ID DK-L
Aantal 1
Kozijndikte 114,0
Afmetingen B x H 1.300x2.167
Orientation L

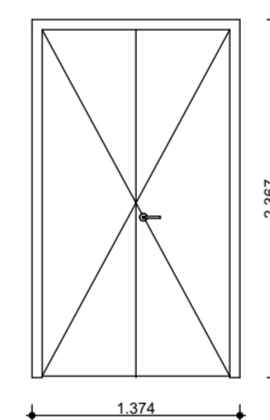


ID DK-M
Aantal 1
Kozijndikte 114,0
Afmetingen B x H 1.374x2.367
Orientation R

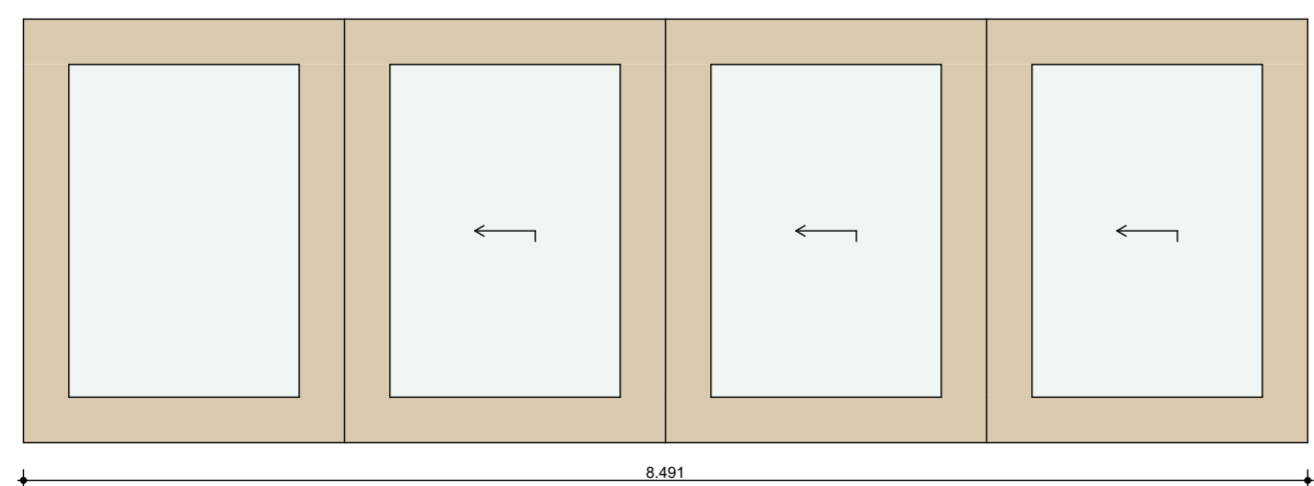

ID DK-N
Aantal 1
Kozijndikte 440,0
Afmetingen B x H 8.491x2.800
Orientation L

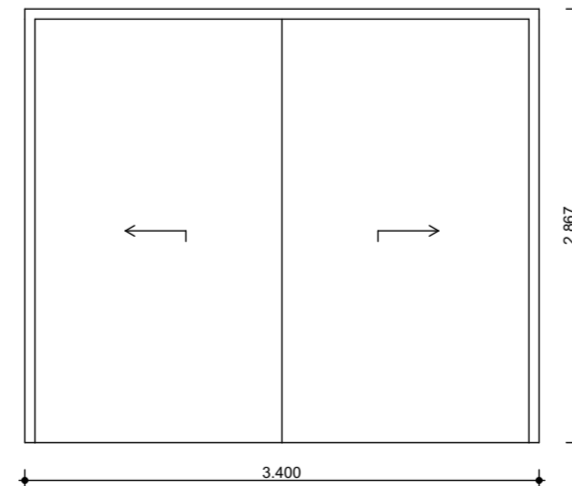

ID DK-O
Aantal 8
Kozijndikte 160,0
Afmetingen B x H 3.400x2.867
Orientation L

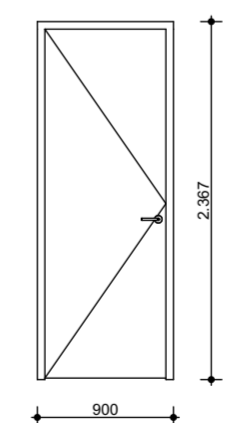

ID DK-P1
Aantal 9
Kozijndikte 50,0
Afmetingen B x H 900x2.367
Orientation L

NB in werkelijkheid een Breedveld S110 deur met 5 schuivende delen | hoogte en totale breedte conform tekening

j2o Architectuur

wijzijn@j2o.nu | 030- 221 8497
Ondiep-Zuidzijde 6 | Utrecht




Project **MFA Nicolaas Beets**
ontwerp nieuwbouw
Sportparklaan 3
2103VR Heemstede

projectcode **TMBH**
Layoutnummer: **DO-23a**
Layoutnaam: **kozijnstaat bi-kozijnen**
Schaal: **1:50**
Papierformaat: **A2 (594,0 x 420,0)**


Datum: **9 juni 2023**
Wijz. A: **15 juni 2023**
Wijz. B:
Wijz. C:

Status: **definitief ontwerp**


Oprachtgever: **Twij's services**
Garenkokerskade 19 - Haarlem

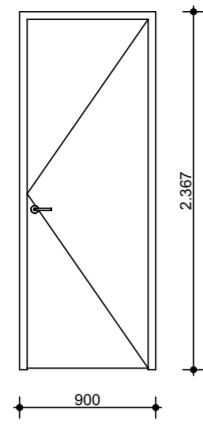


ID DK-P2
Aantal 8
Kozijndikte 50,0
Afmetingen B x H 900x2.367
Orientation R

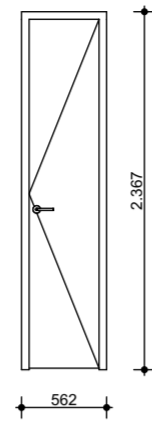


ID DK-Q
Aantal 1
Kozijndikte 50,0
Afmetingen B x H 562x2.367
Orientation R

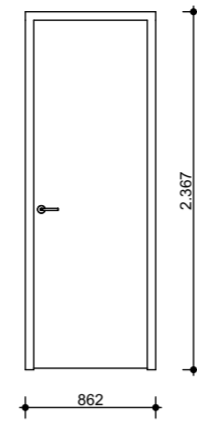


ID DK-R
Aantal 1
Kozijndikte 100,0
Afmetingen B x H 862x2.367
Orientation R

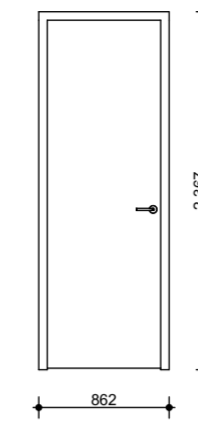


ID DK-S
Aantal 1
Kozijndikte 100,0
Afmetingen B x H 862x2.367
Orientation L

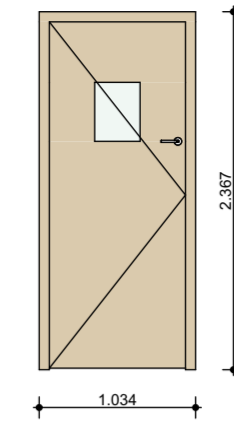

ID DK-T
Aantal 4
Kozijndikte 114,0
Afmetingen B x H 1.034x2.367
Orientation L

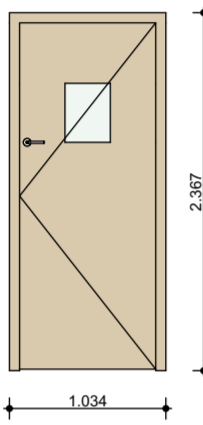


ID DK-U
Aantal 1
Kozijndikte 114,0
Afmetingen B x H 1.034x2.367
Orientation R

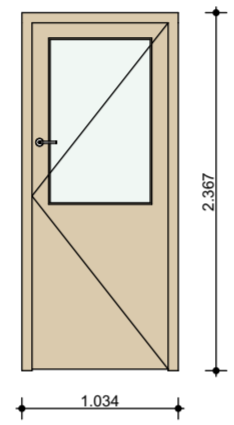


ID DK-V
Aantal 1
Kozijndikte 114,0
Afmetingen B x H 1.034x2.367
Orientation R


in werkelijkheid wordt dit een boerderijdeur (2 apart te openen delen)

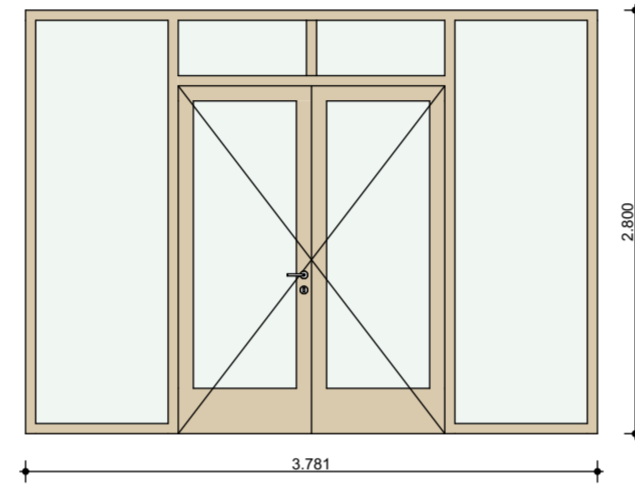


ID DK-W
Aantal 1
Kozijndikte 114,0
Afmetingen B x H 3.781x2.800
Orientation L

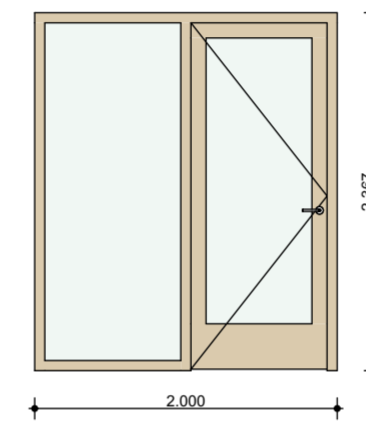


ID DK-X
Aantal 4
Kozijndikte 114,0
Afmetingen B x H 2.000x2.367
Orientation L

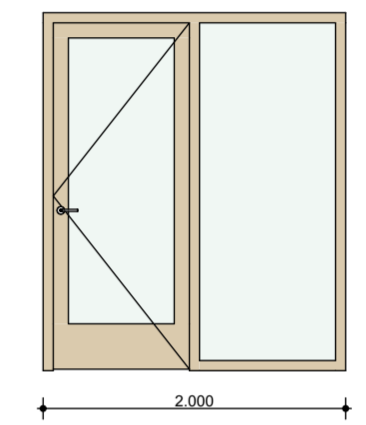


ID DK-Y
Aantal 4
Kozijndikte 114,0
Afmetingen B x H 2.000x2.367
Orientation R

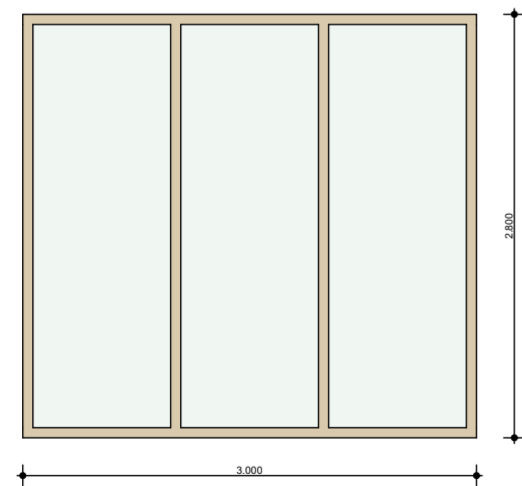


ID RK-A
Aantal 1
Kozijndikte 114,0
Afmetingen B x H 3.000x2.800
Orientation

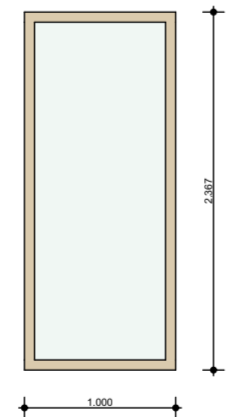

ID RK-B
Aantal 10
Kozijndikte 114,0
Afmetingen B x H 1.000x2.367

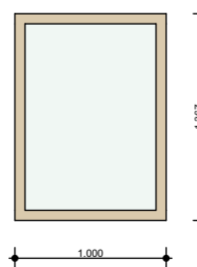

ID RK-C
Aantal 1
Kozijndikte 114,0
Afmetingen B x H 1.000x1.367

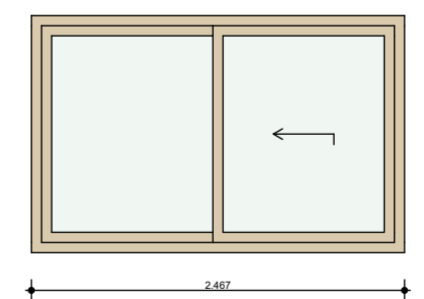

ID RK-D
Aantal 1
Kozijndikte 114,0
Afmetingen B x H 2.467x1.567
Orientation L

j2o Architectuur

wijzijn@j2o.nu | 030- 221 8497
Ondiep-Zuidzijde 6 | Utrecht









Project **MFA Nicolaas Beets**
ontwerp nieuwbouw
Sportparklaan 3
2103VR Heemstede

projectcode **TMBH**
Layoutnummer: **DO-23b**
Layoutnaam: **kozijnstaat bi-kozijnen**
Schaal: **1:50**
Papierformaat: **A2 (594,0 x 420,0)**

Datum: **9 juni 2023**
Wijz. A: **15 juni 2023**
Wijz. B:
Wijz. C:

Status: **definitief ontwerp**


Oprichtgever: **Twij's services**
Garenkokerskade 19 - Haarlem

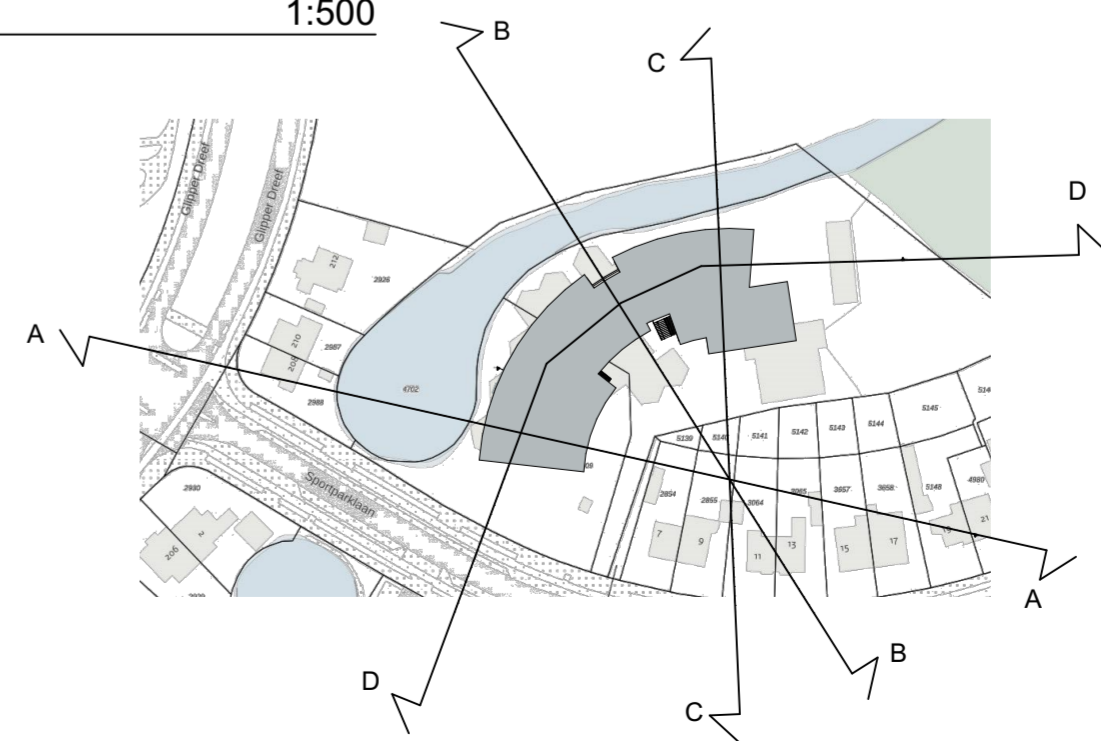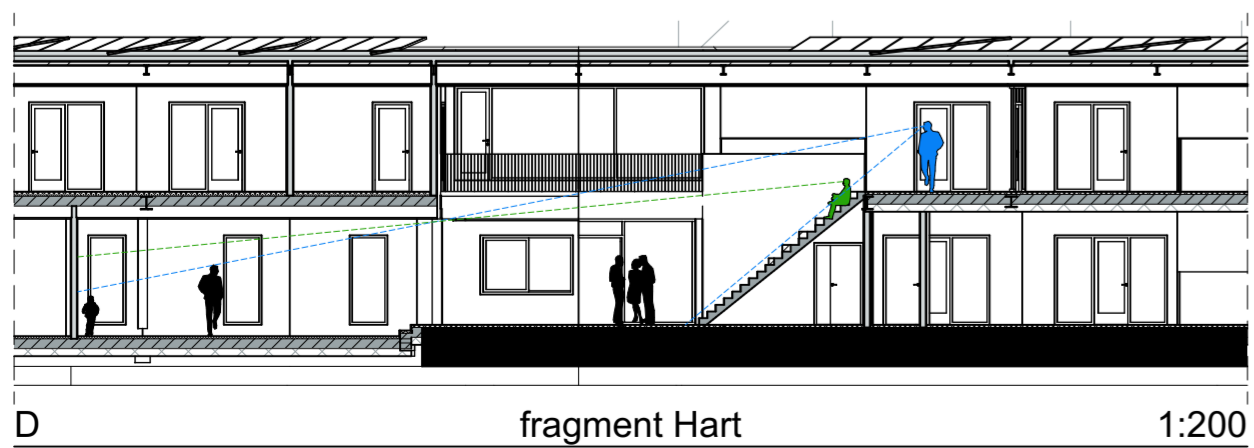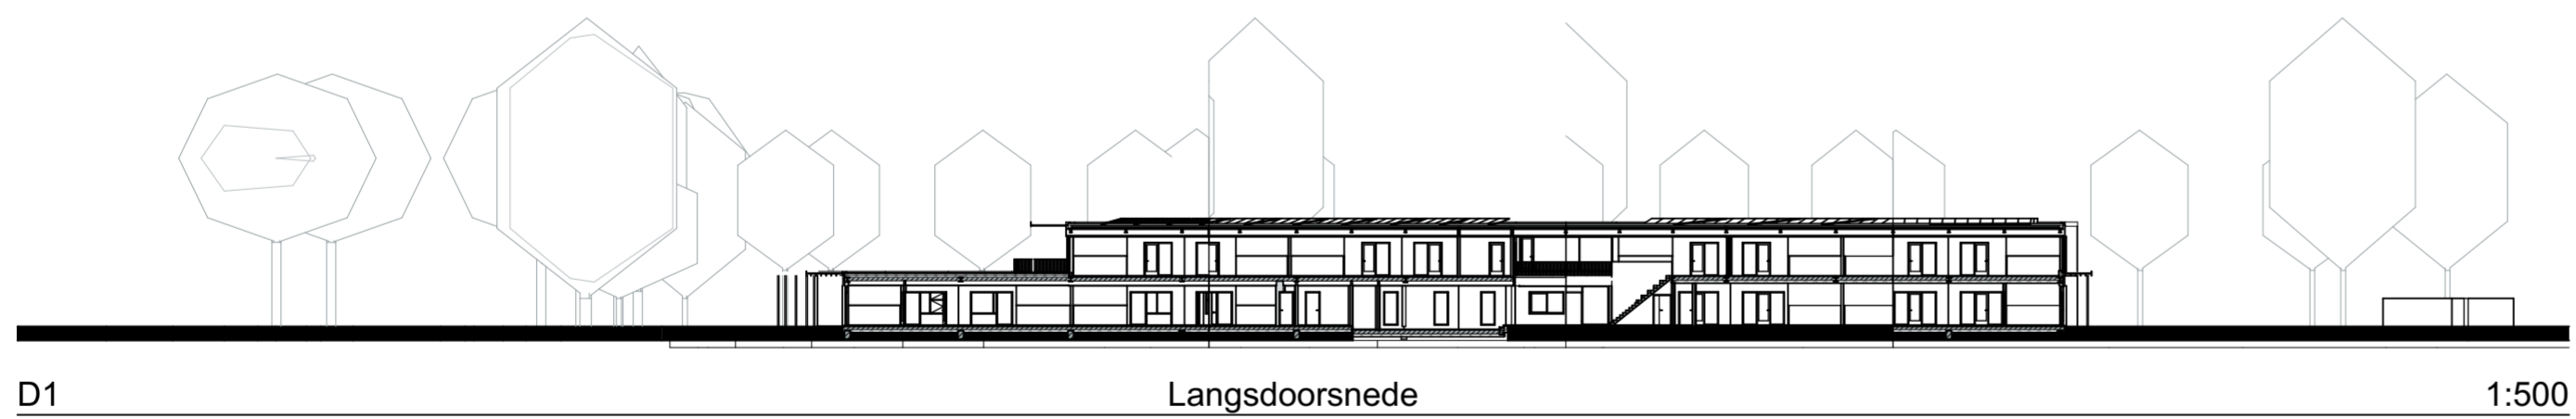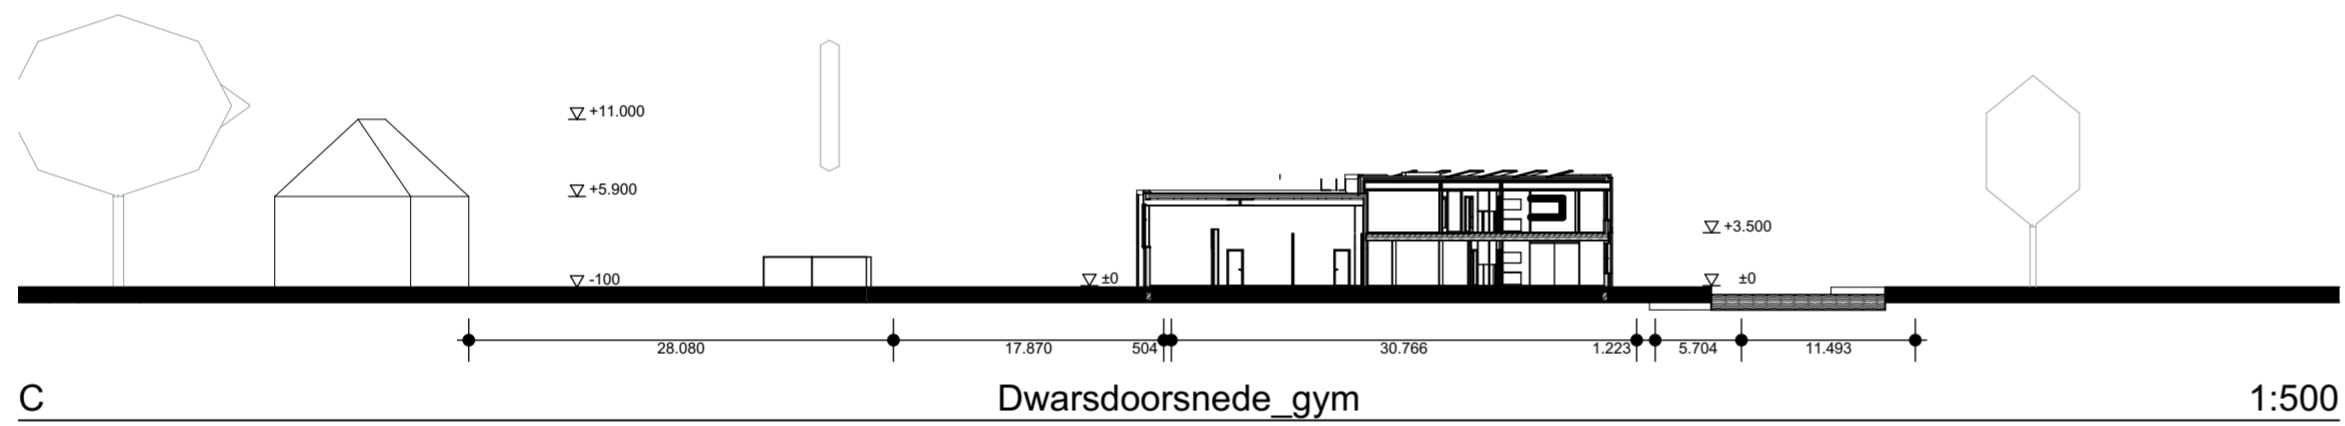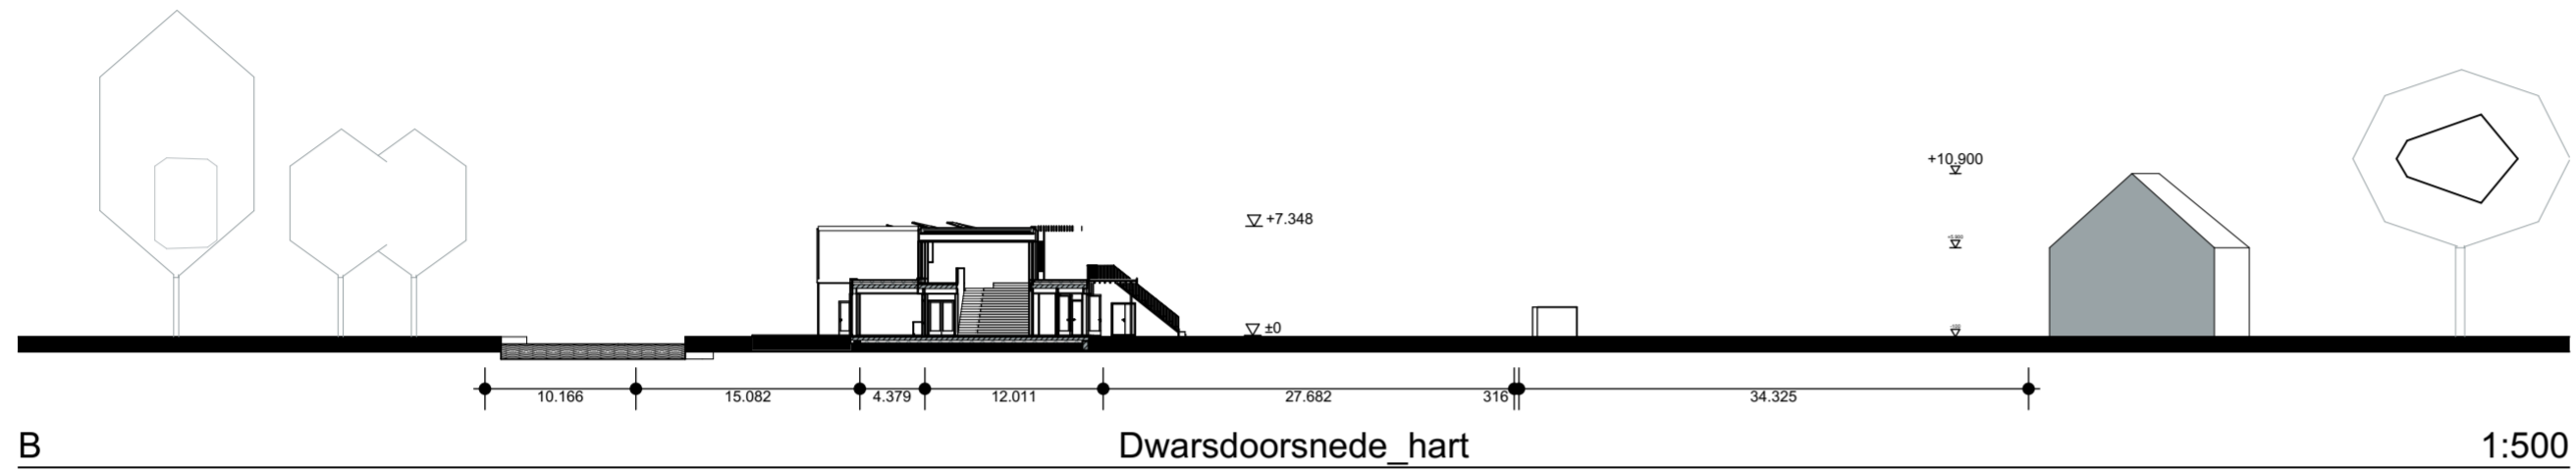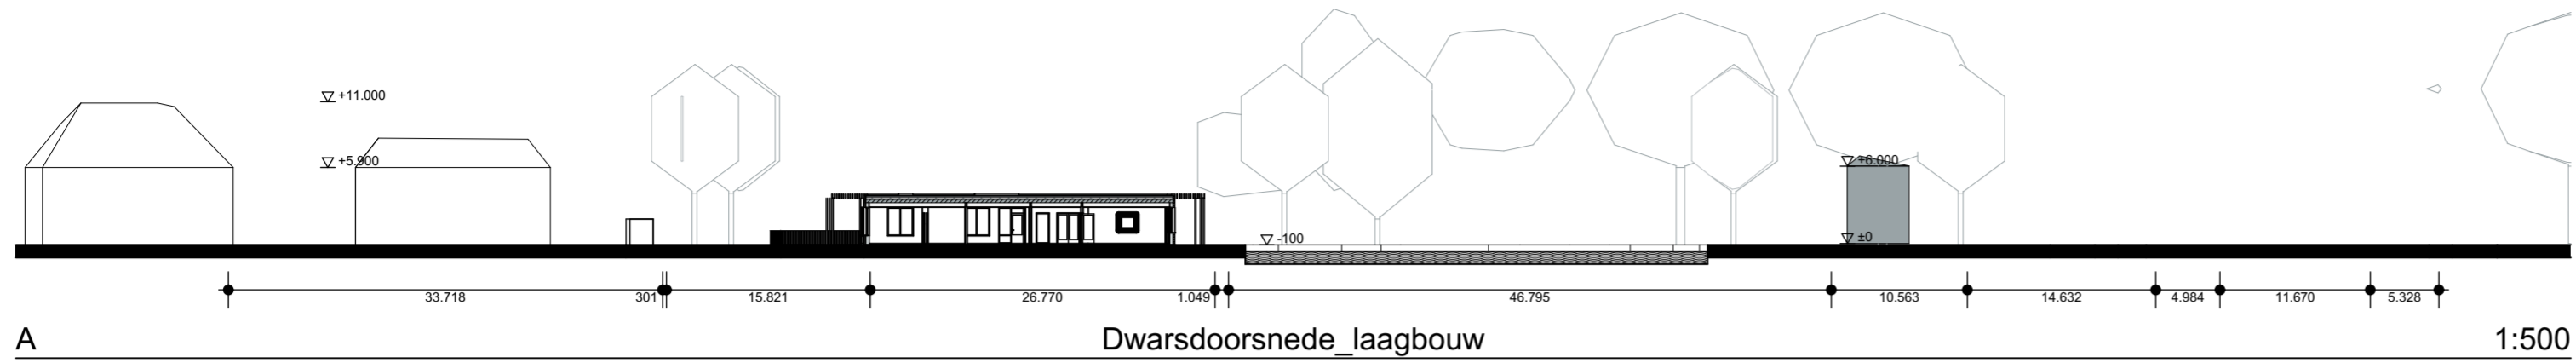


j2o Architectuur
 wijzijn@j2o.nu | 030- 221 8497
 Ondiep-Zuidzijde 6 | Utrecht




Project	MFA Nicolaas Beets ontwerp nieuwbouw Sportparklaan 3 2103VR Heemstede
projectcode	TMBH
Layoutnummer:	DO-30
Layoutnaam:	doorsneden
Schaal:	1:500, 1:200
Papierformaat:	A2 (594,0 x 420,0)
Datum:	9 juni 2023
Wijz. A:	15 juni 2023
Wijz. B:	
Wijz. C:	
Status:	definitief ontwerp
Opdrachtgever:	TWij's services Garenkokerskade 19 - Haarlem

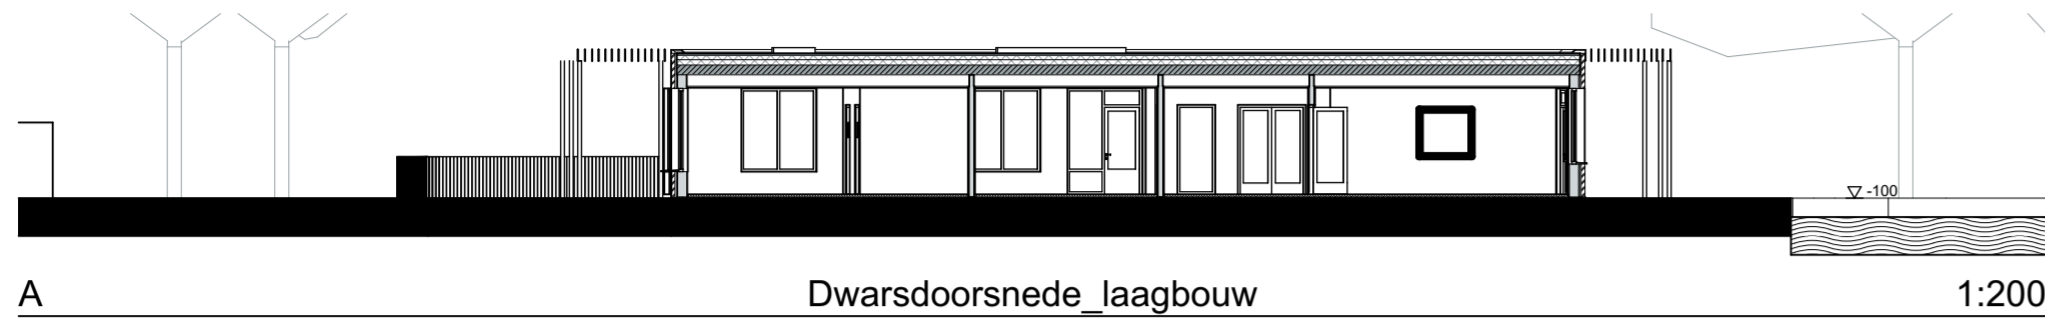


A Dwarsdoorsnede laagbouw 1:200

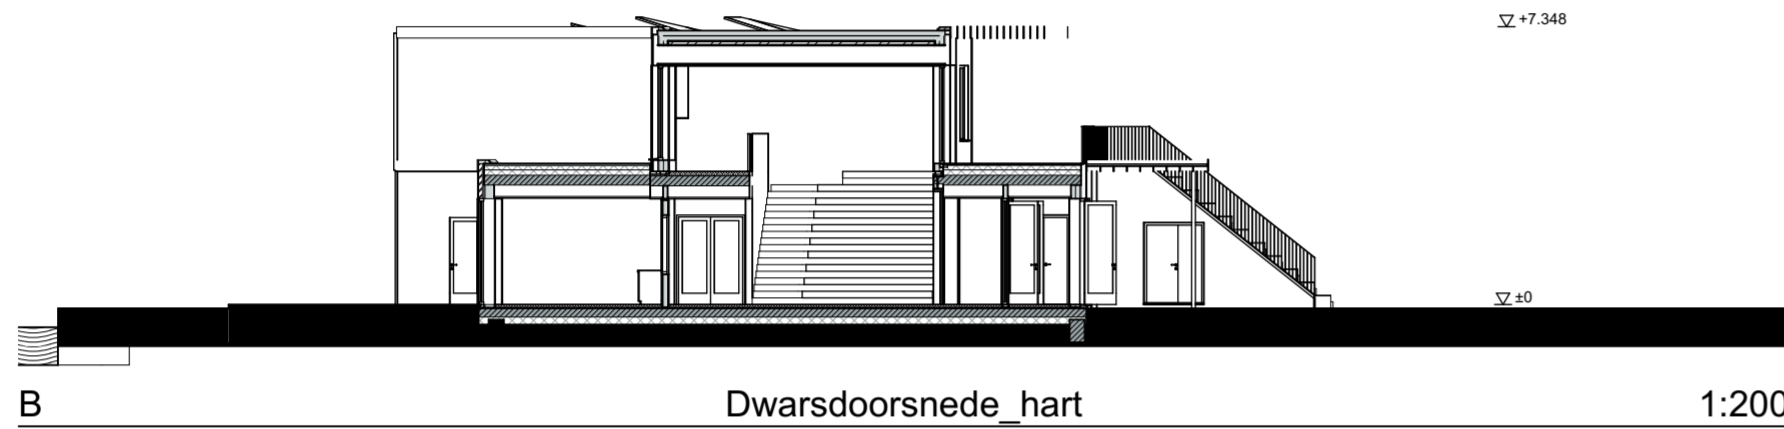


B Dwarsdoorsnede hart 1:200

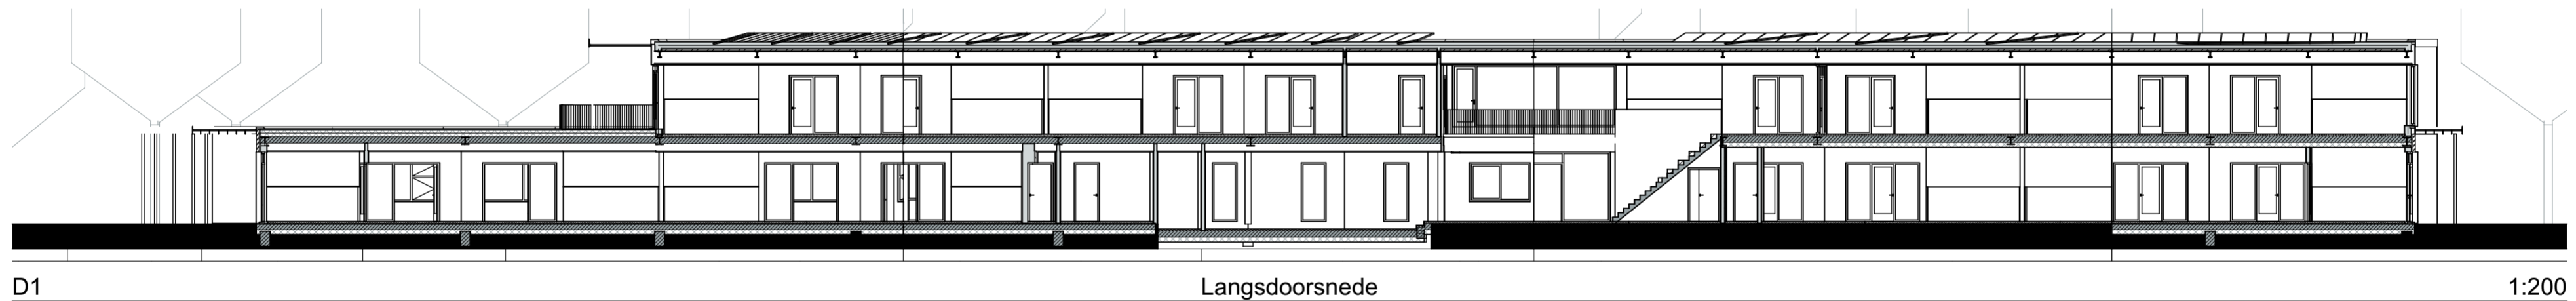

D1 Langsdoorsnede 1:200

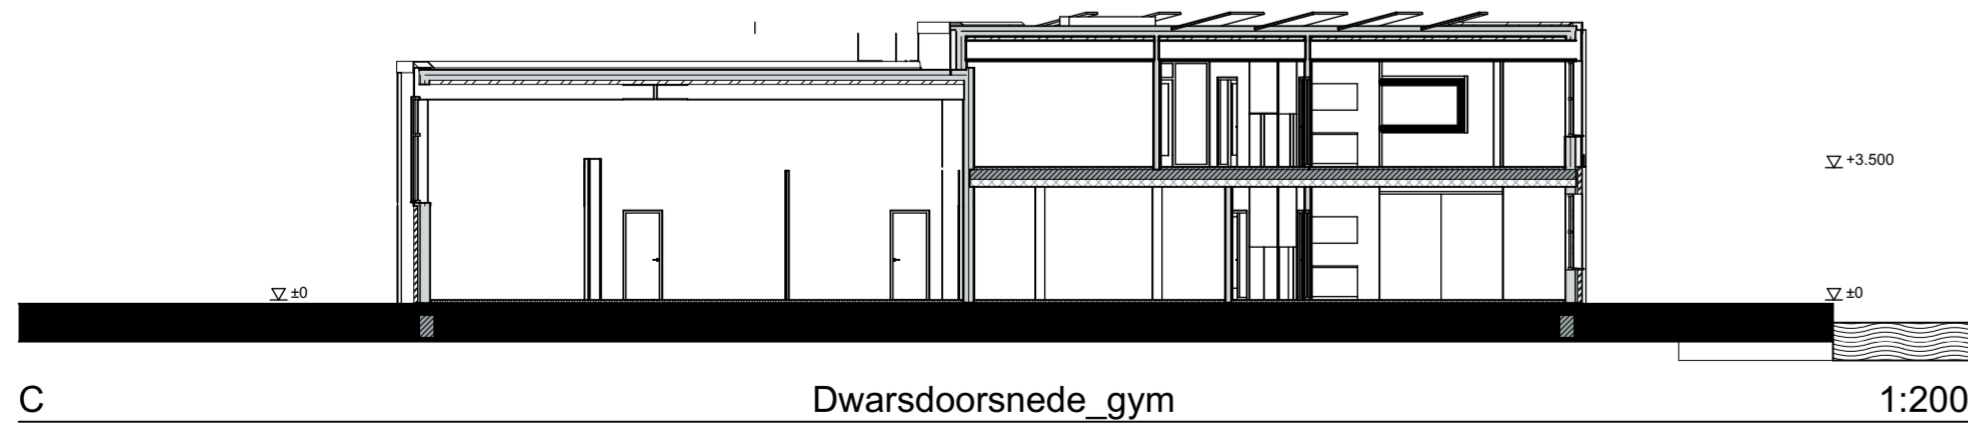


C Dwarsdoorsnede gym 1:200

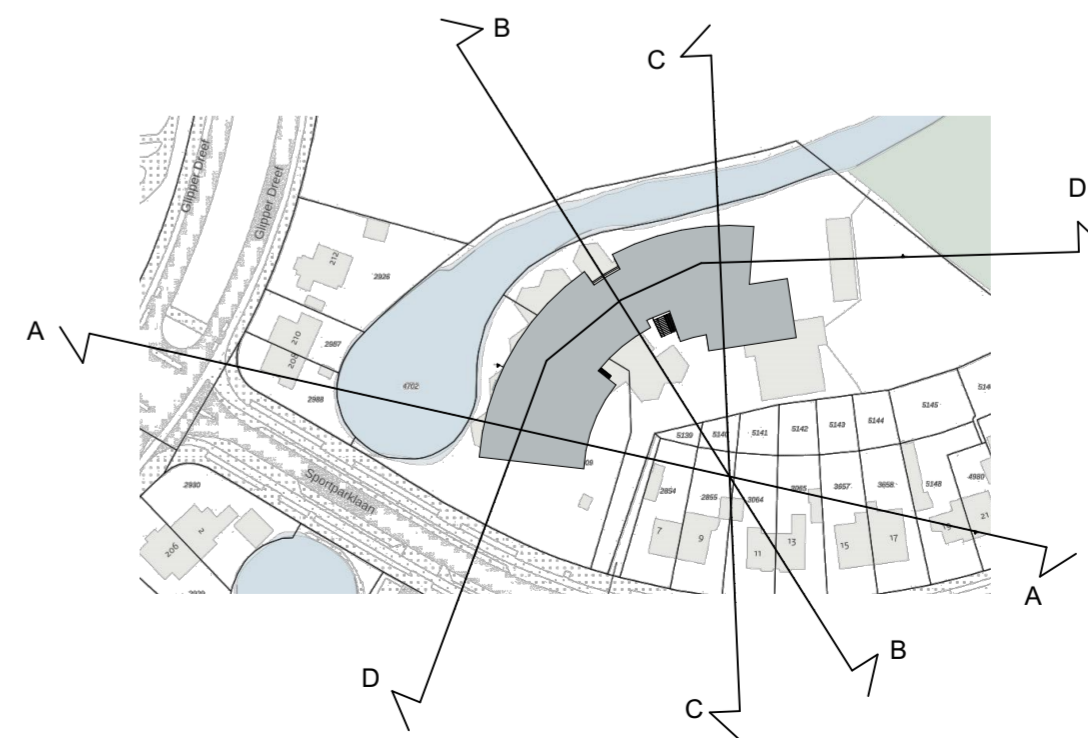

j2o Architectuur
 wijzijn@j2o.nu | 030- 221 8497
 Ondiep-Zuidzijde 6 | Utrecht




Project	MFA Nicolaas Beets ontwerp nieuwbouw Sportparklaan 3 2103VR Heemstede
projectcode	TMBH
Layoutnummer:	DO-31
Layoutnaam:	doorsneden
Schaal:	1:200
Papierformaat:	A2 (594,0 x 420,0)
Datum:	9 juni 2023
Wijz. A:	15 juni 2023
Wijz. B:	
Wijz. C:	
Status:	definitief ontwerp
Oprichtgever:	TWijs services Garenkokerskade 19 - Haarlem

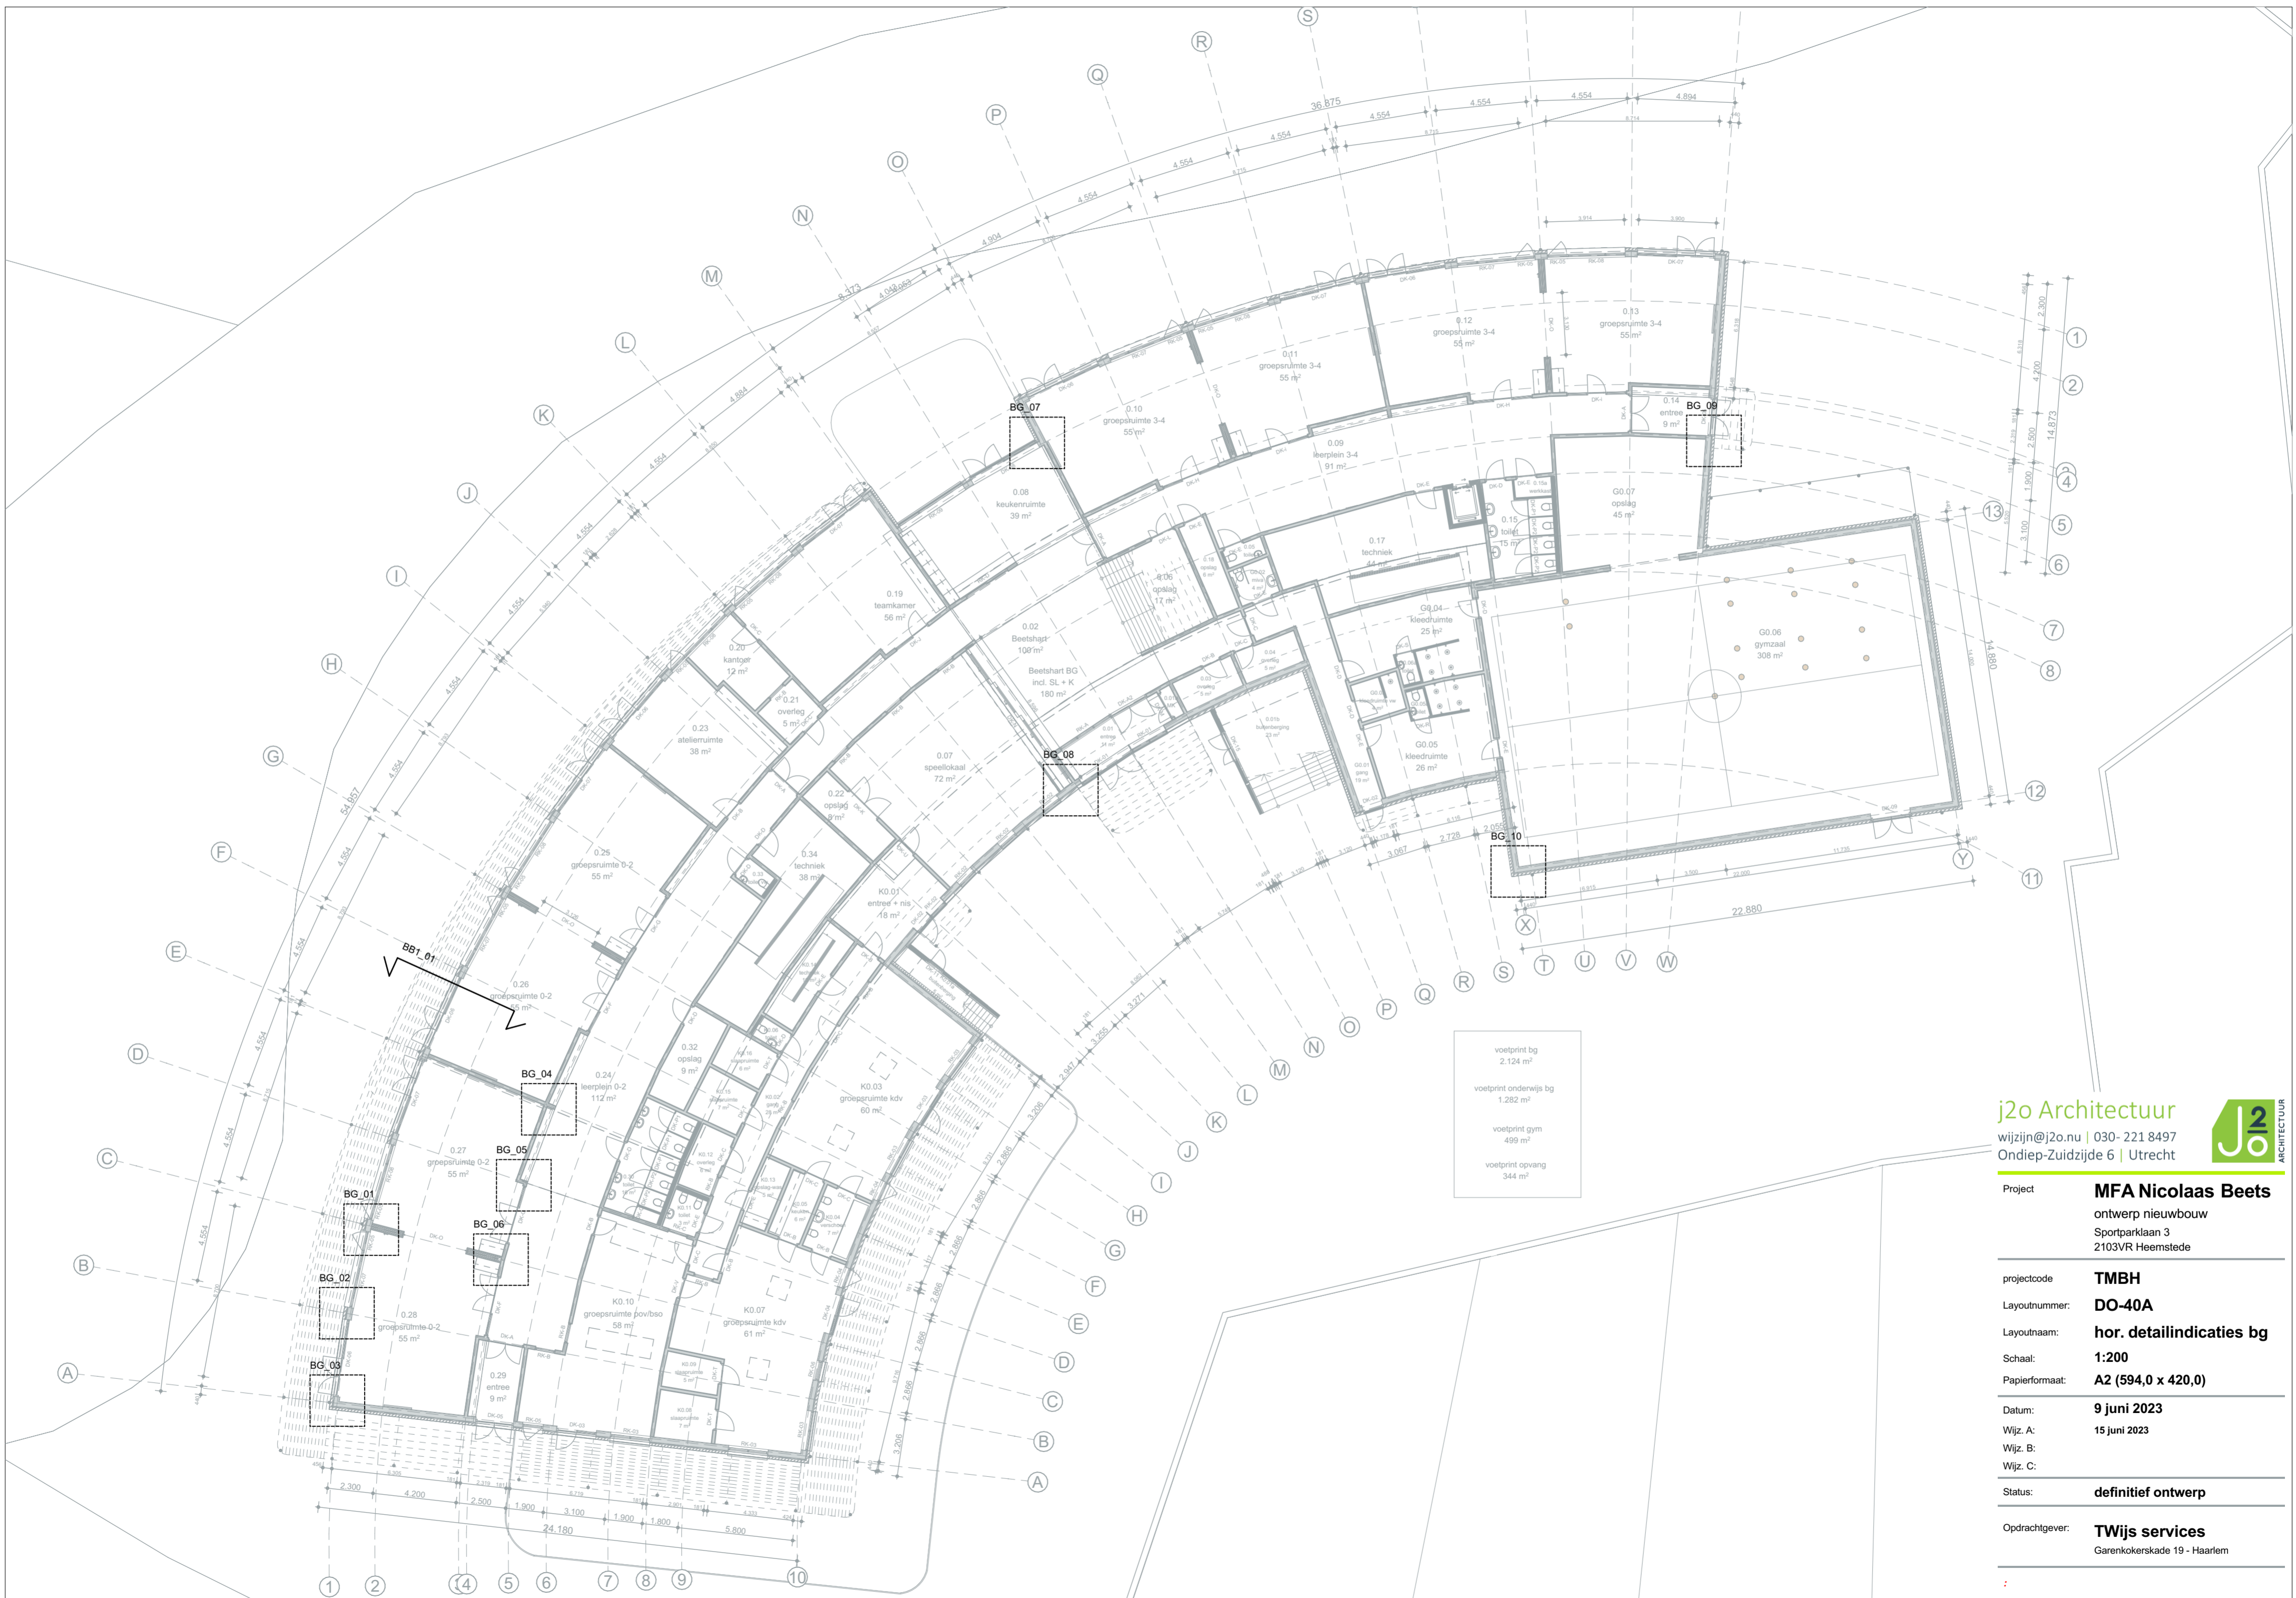

voetprint bg	2.124 m ²
voetprint onderwijs bg	1.282 m ²
voetprint gym	499 m ²
voetprint opvang	344 m ²

j2o Architectuur
 wijzijn@j2o.nu | 030- 221 8497
 Ondiep-Zuidzijde 6 | Utrecht

Project	MFA Nicolaas Beets ontwerp nieuwbouw Sportparklaan 3 2103VR Heemstede
projectcode	TMBH
Layoutnummer:	DO-40A
Layoutnaam:	hor. detailindicaties bg
Schaal:	1:200
Papierformaat:	A2 (594,0 x 420,0)
Datum:	9 juni 2023
Wijz. A:	15 juni 2023
Wijz. B:	
Wijz. C:	
Status:	definitief ontwerp
Opdrachtgever:	TWijs services Garenkokerskade 19 - Haarlem

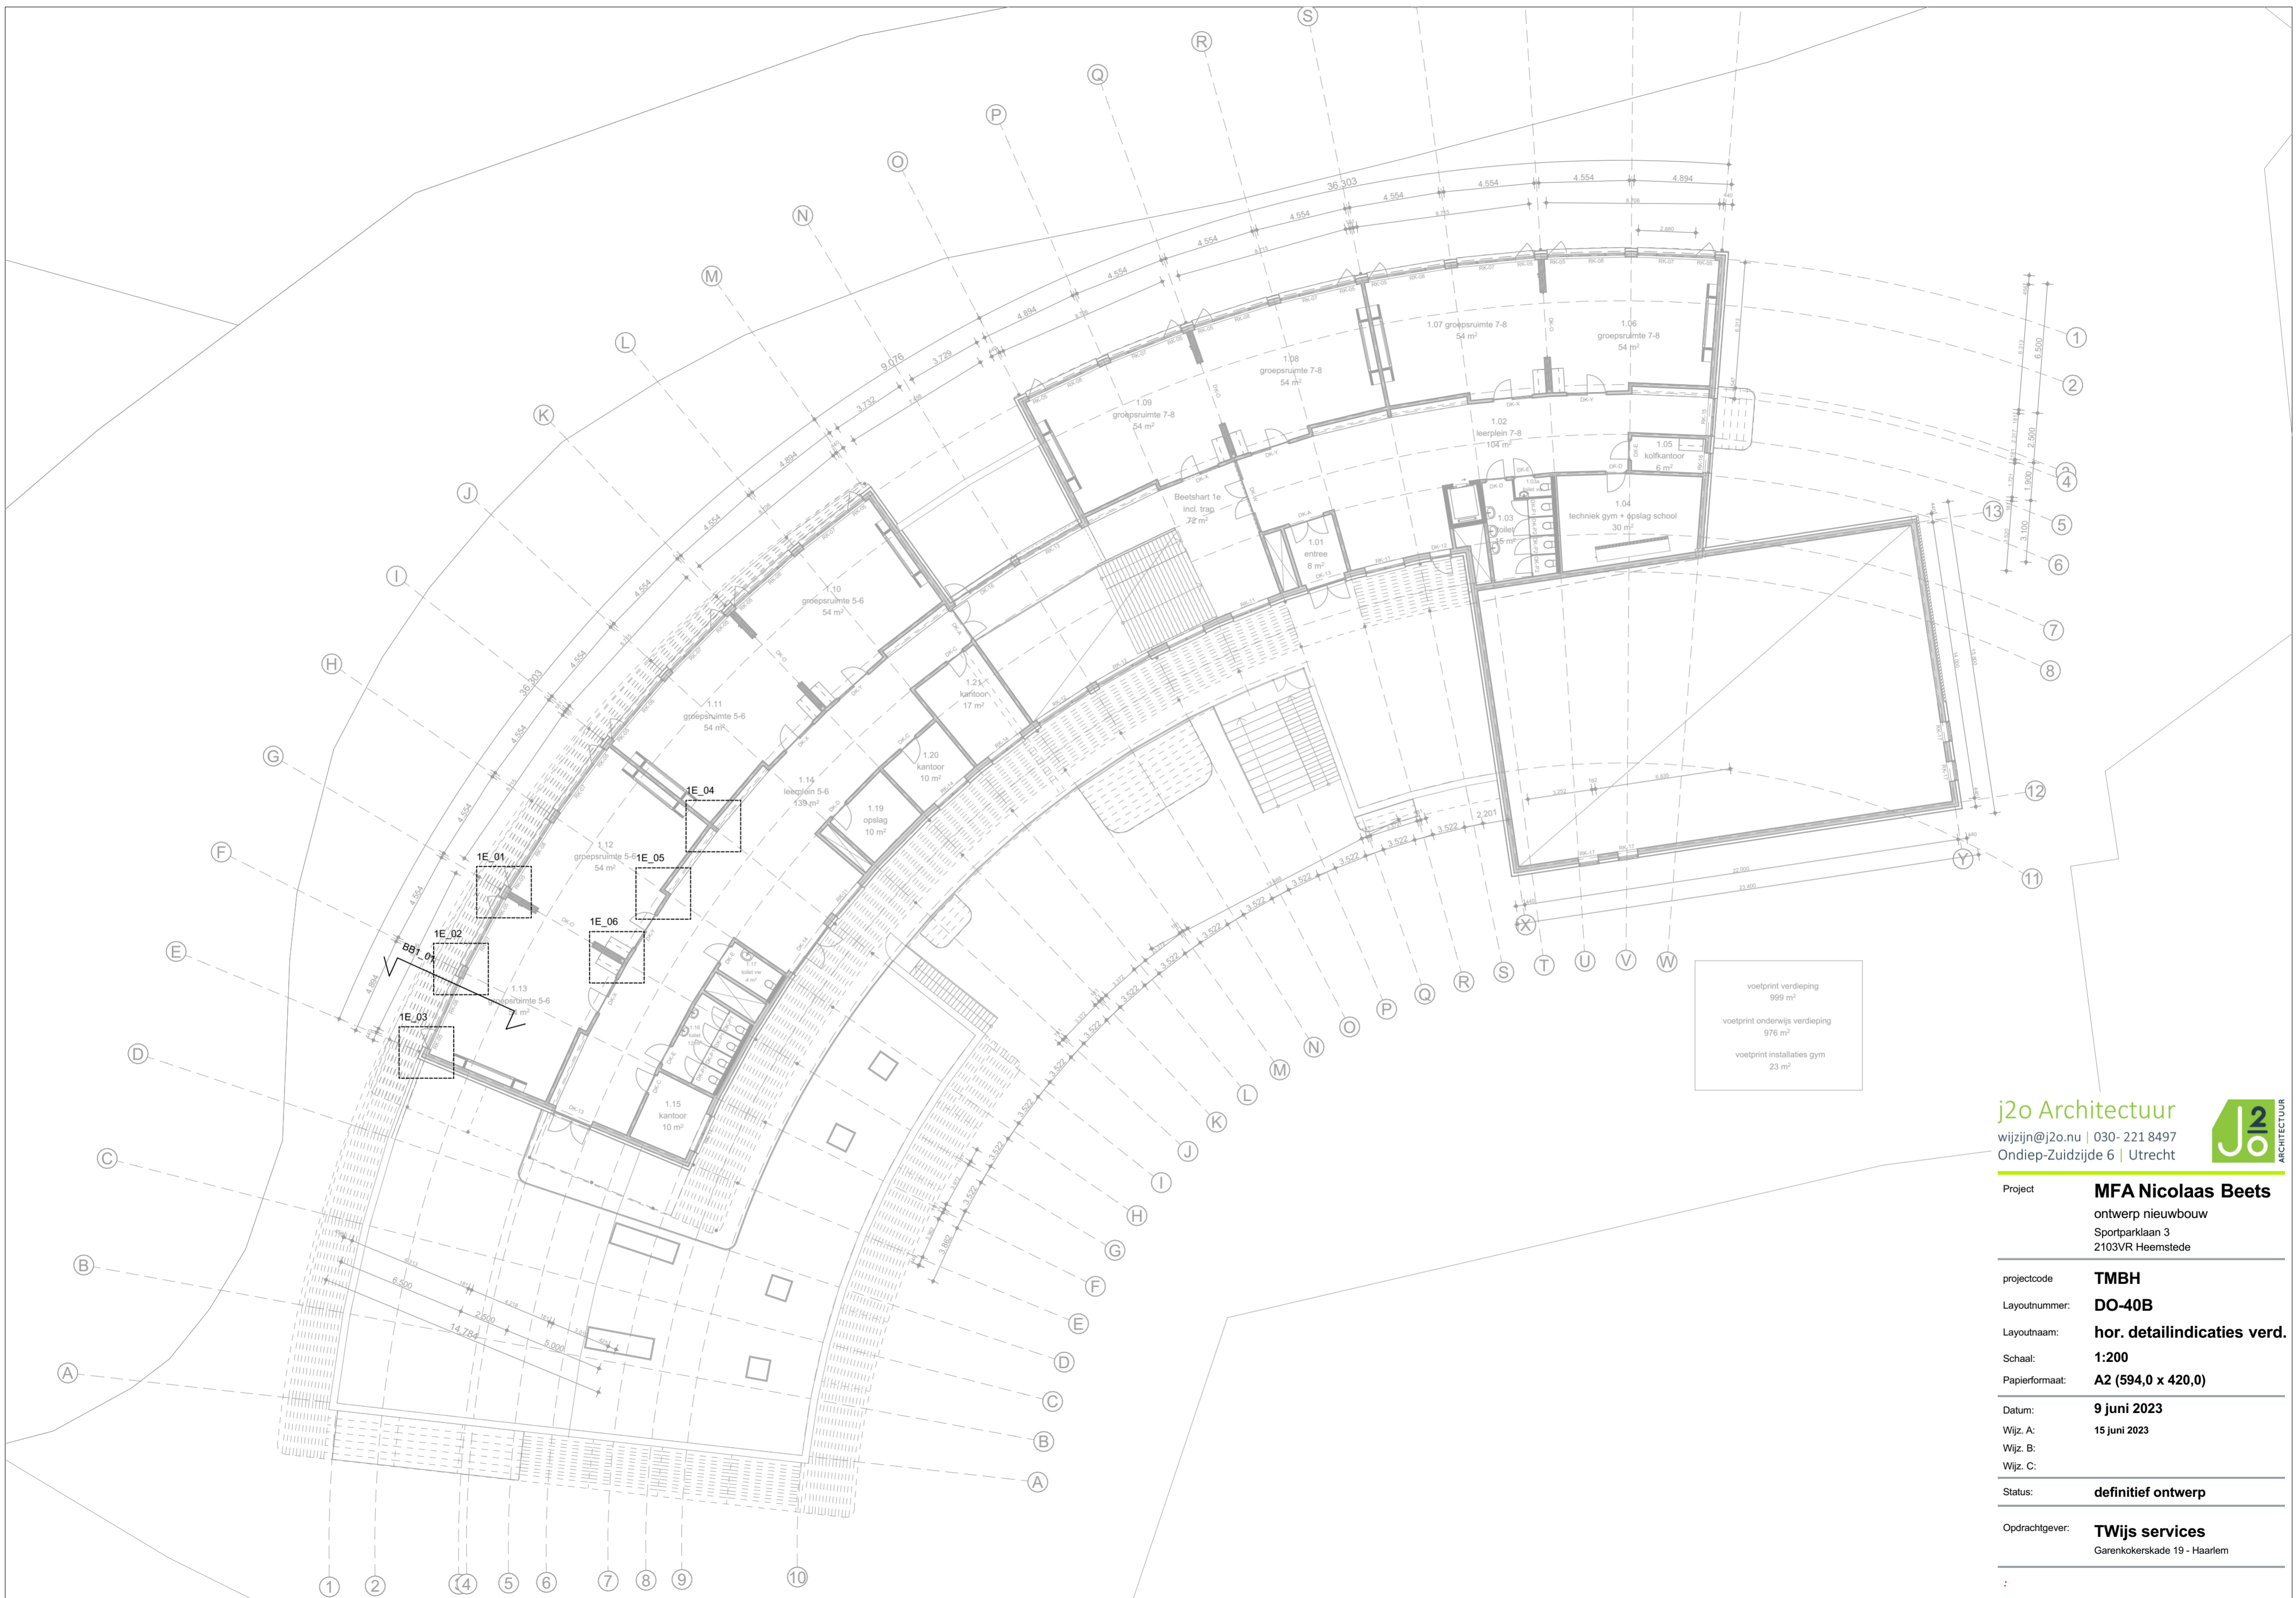

voetprint verdieping	999 m ²
voetprint onderwijs verdieping	976 m ²
voetprint installaties gym	23 m ²

j2o Architectuur
 wijzijn@j2o.nu | 030- 221 4949
 Ondiep-Zuidzijde 6 | Utrecht


Project **MFA Nicolaas Beets**
 ontwerp nieuwbouw
 Sportparklaan 3
 2103VR Heemstede

projectcode **TMBH**
Layoutnummer: **DO-40B**
Layoutnaam: **hor. detailindicaties verd.**
Schaal: **1:200**
Papierformaat: **A2 (594,0 x 420,0)**


Datum: **9 juni 2023**
Wijz. A: **15 juni 2023**
Wijz. B:
Wijz. C:

Status: **definitief ontwerp**


Opdrachtgever: **TWij's services**
 Garenkokerskade 19 - Haarlem

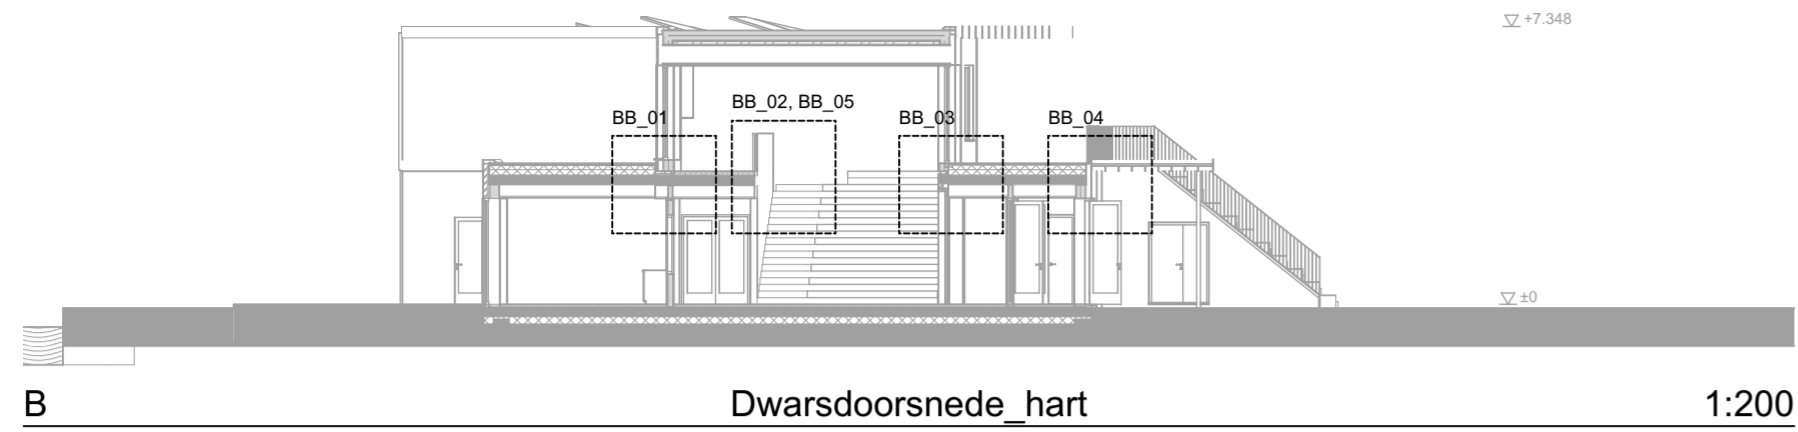

B Dwarsdoorsnede_hart 1:200

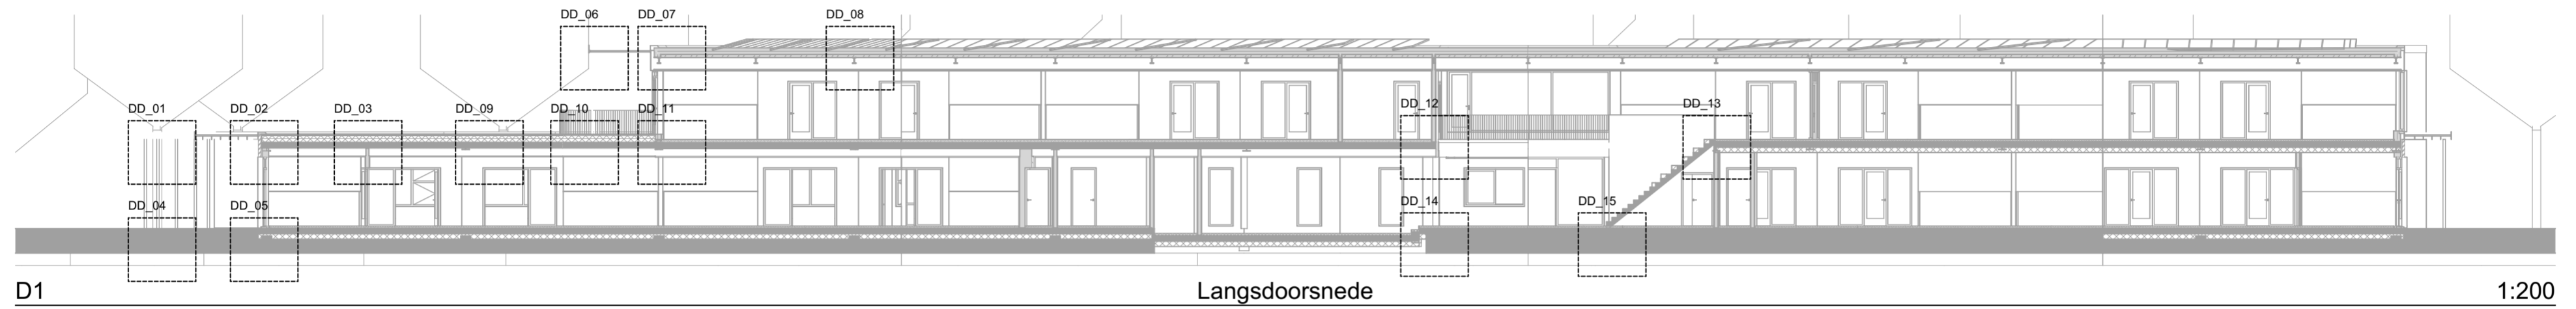

D1 Langsdoorsnede 1:200

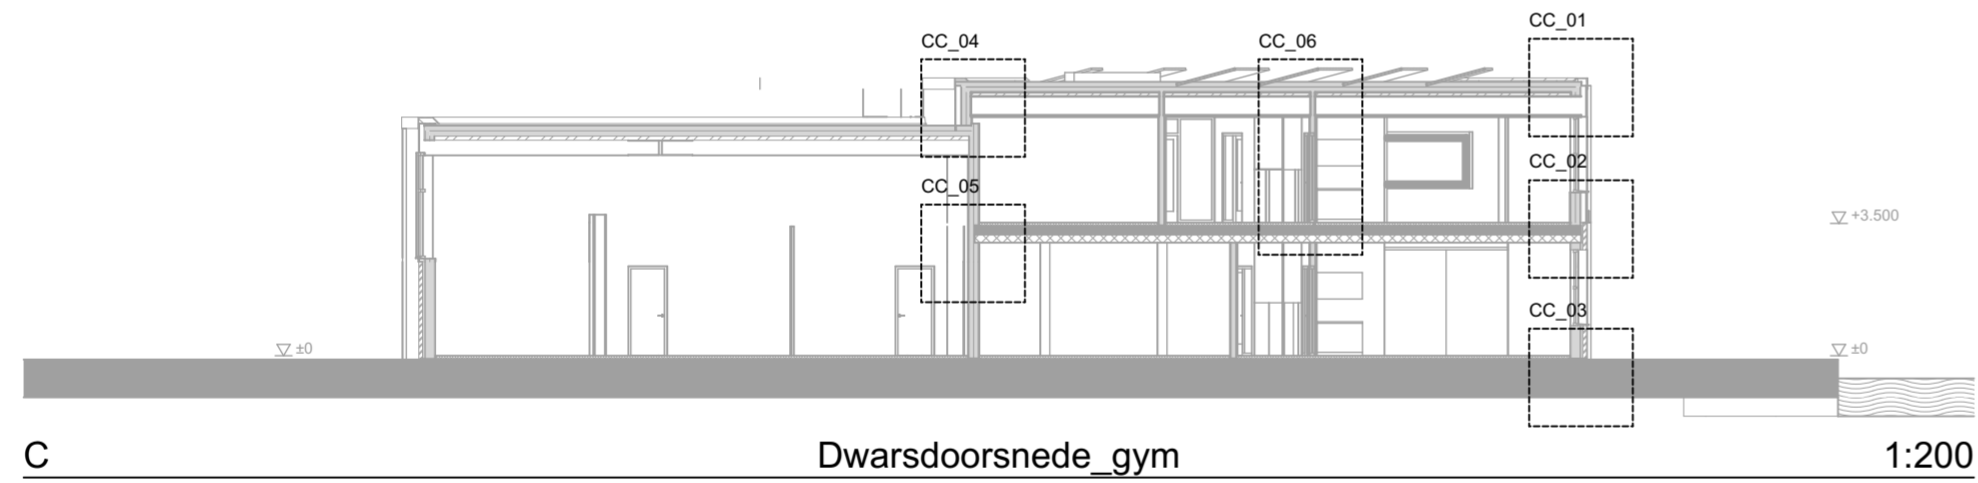

C Dwarsdoorsnede_gym 1:200


j2o Architectuur
 wijzijn@j2o.nu | 030- 221 8497
 Ondiep-Zuidzijde 6 | Utrecht



Project	MFA Nicolaas Beets ontwerp nieuwbouw Sportparklaan 3 2103VR Heemstede
projectcode	TMBH
Layoutnummer:	DO-40C
Layoutnaam:	vert. detailindicaties
Schaal:	1:200
Papierformaat:	A2 (594,0 x 420,0)
Datum:	9 juni 2023
Wijz. A:	15 juni 2023
Wijz. B:	
Wijz. C:	
Status:	definitief ontwerp
Oprachtgever:	TWijs services Garenkokerskade 19 - Haarlem


BG_01

1:10

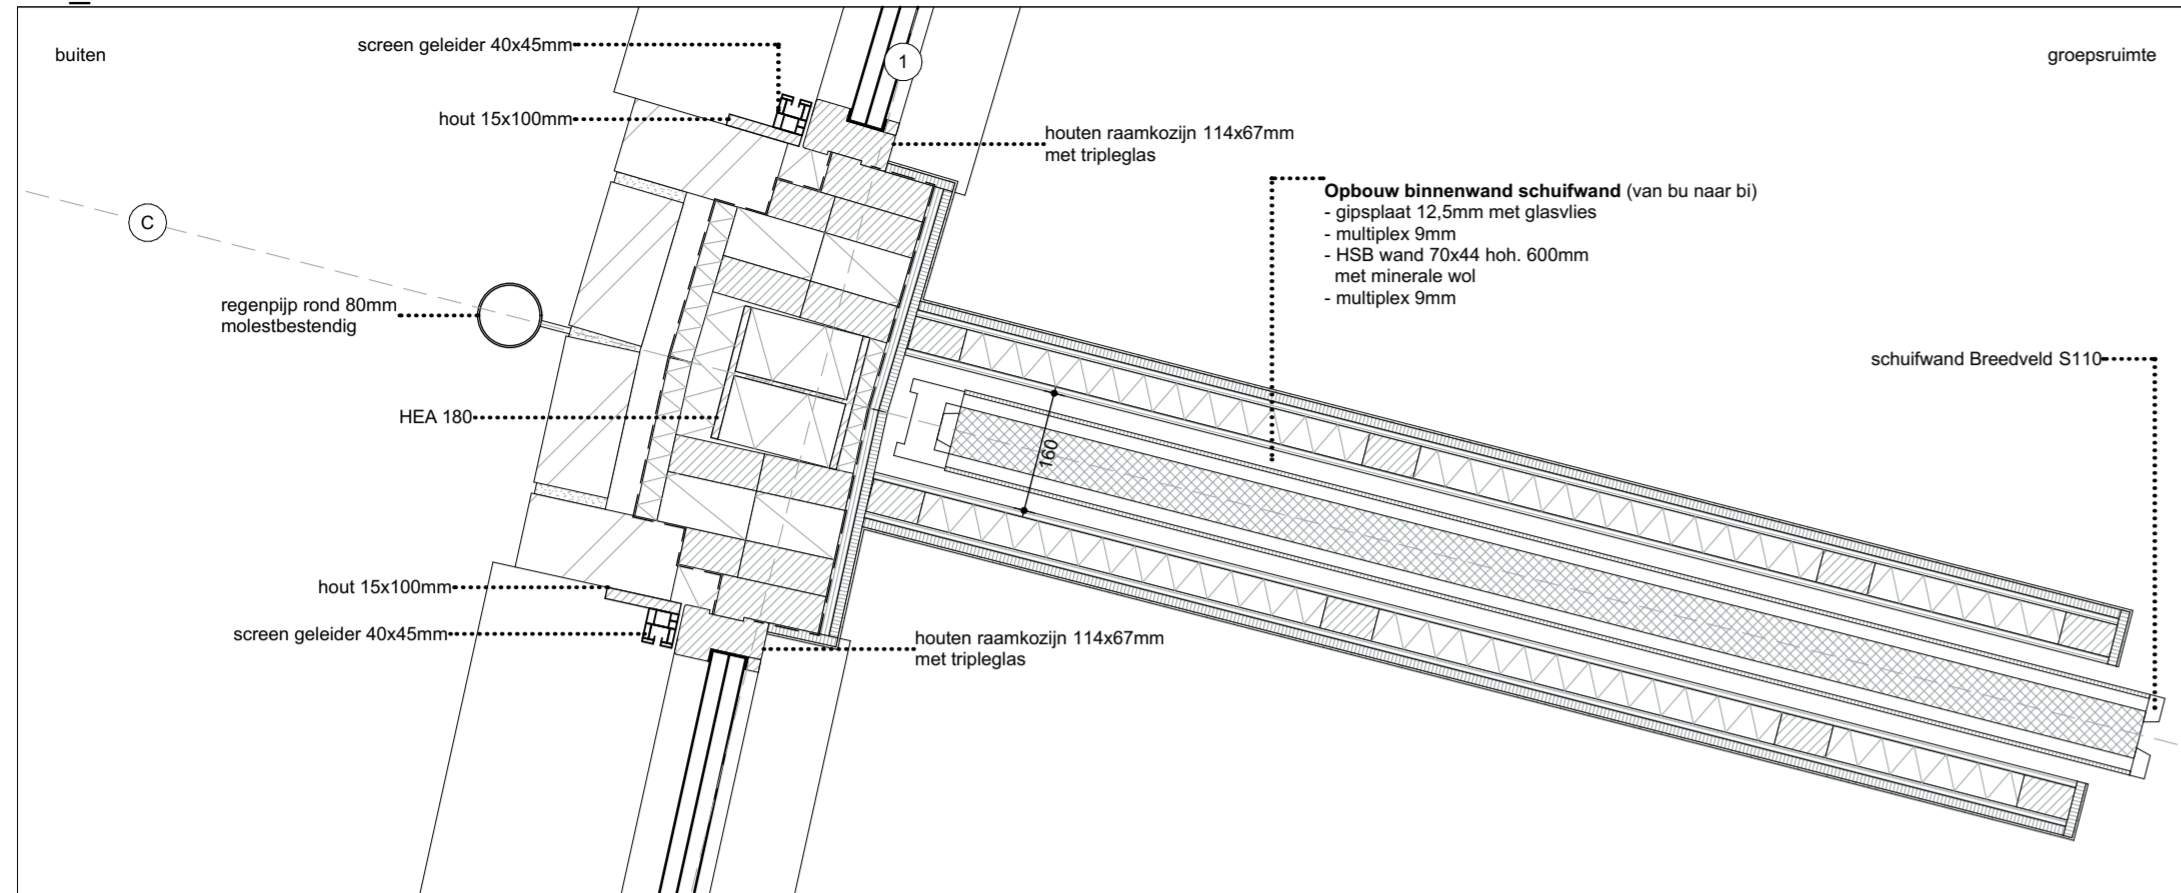


BG_04

1:10

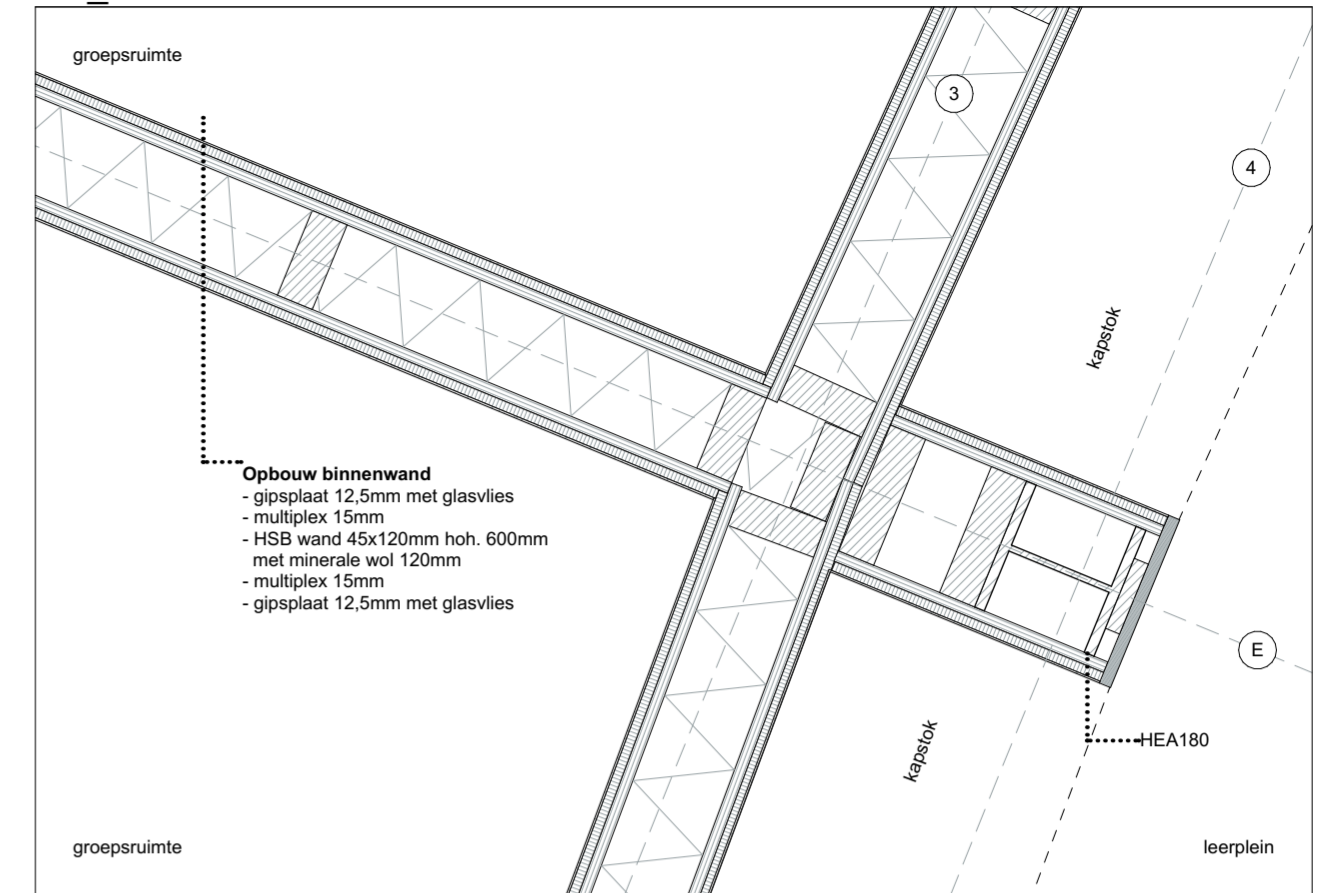


BG_02

1:10

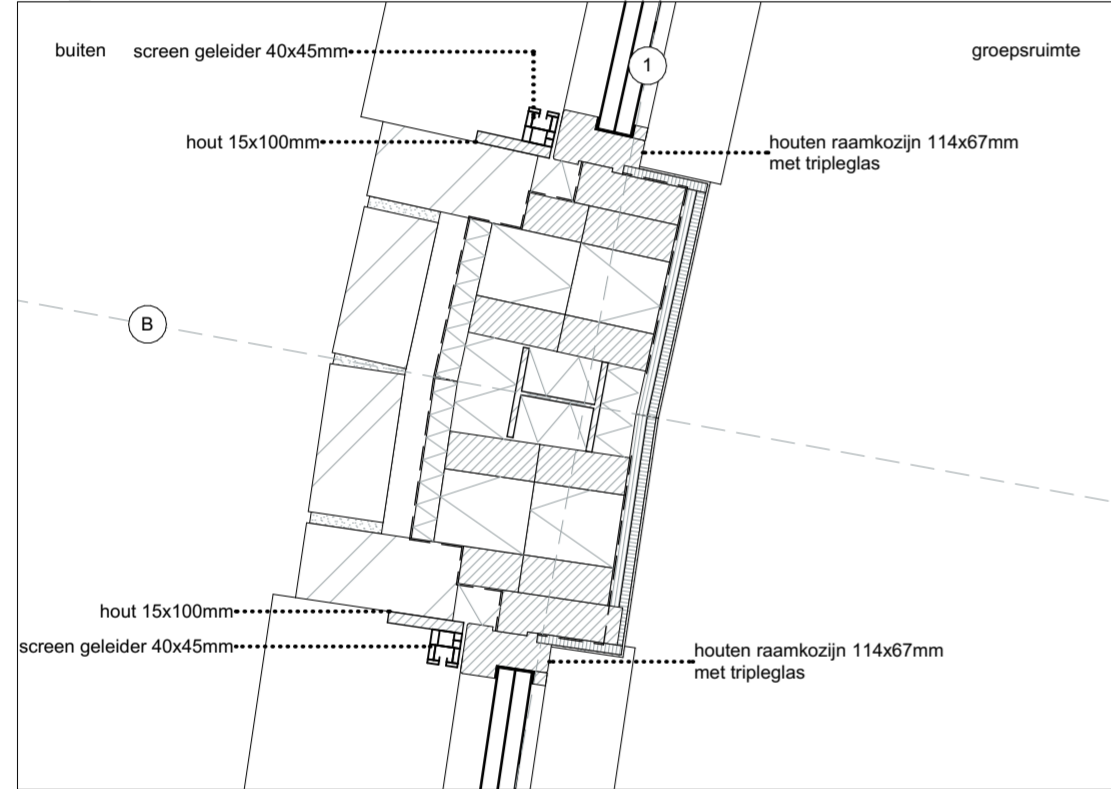


BG_05

1:10

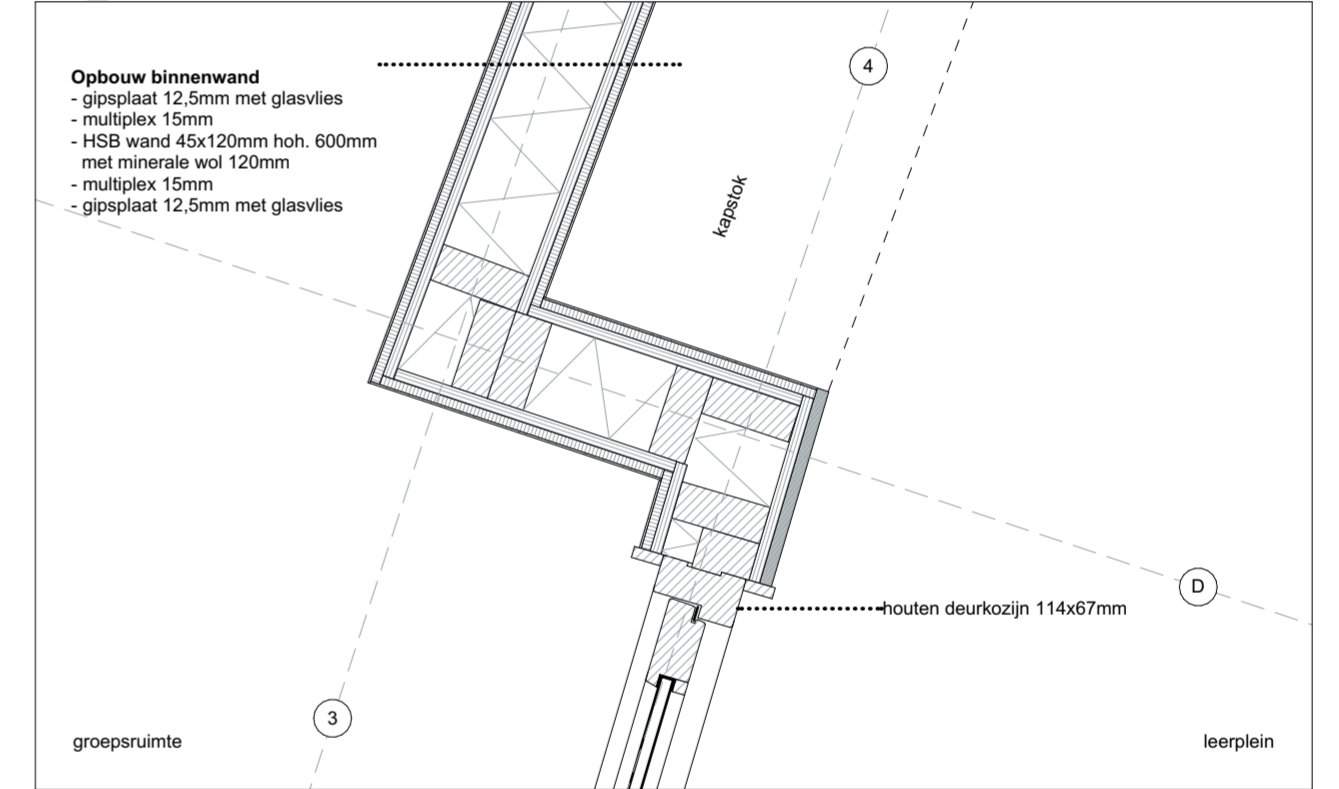


BG_03

1:10

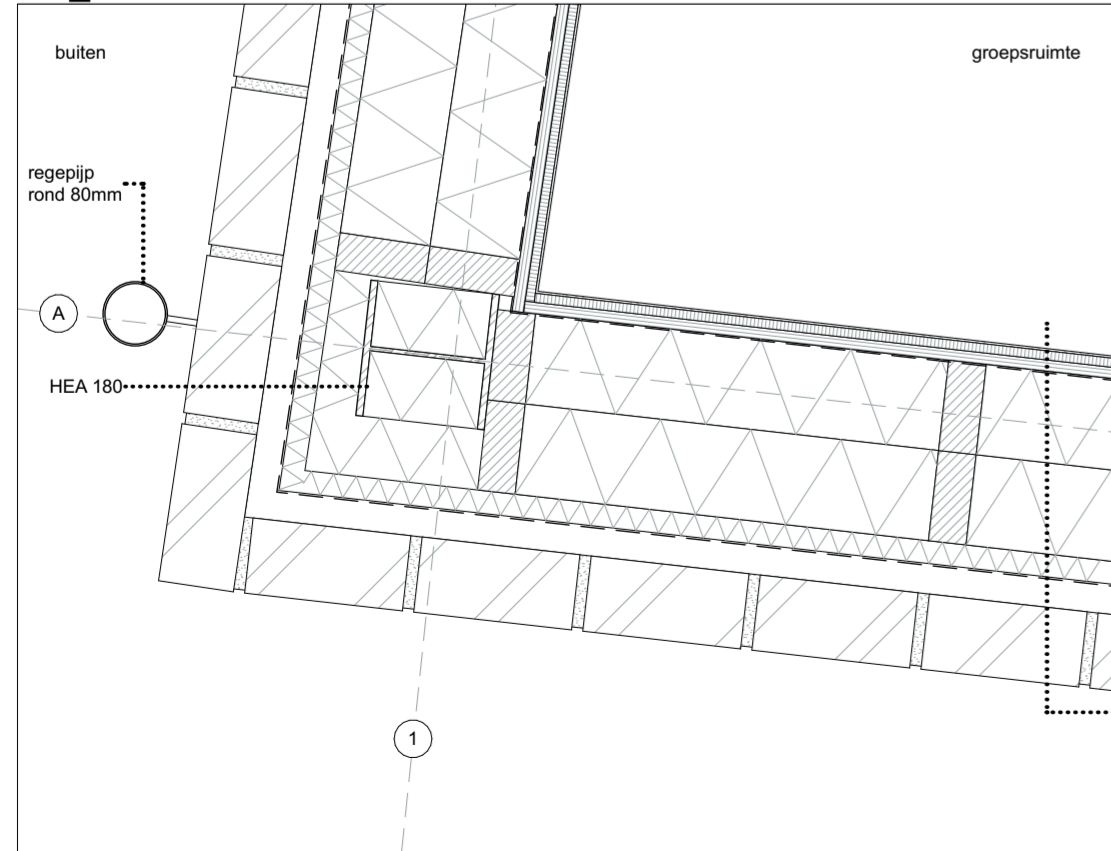

BG_06

1:10

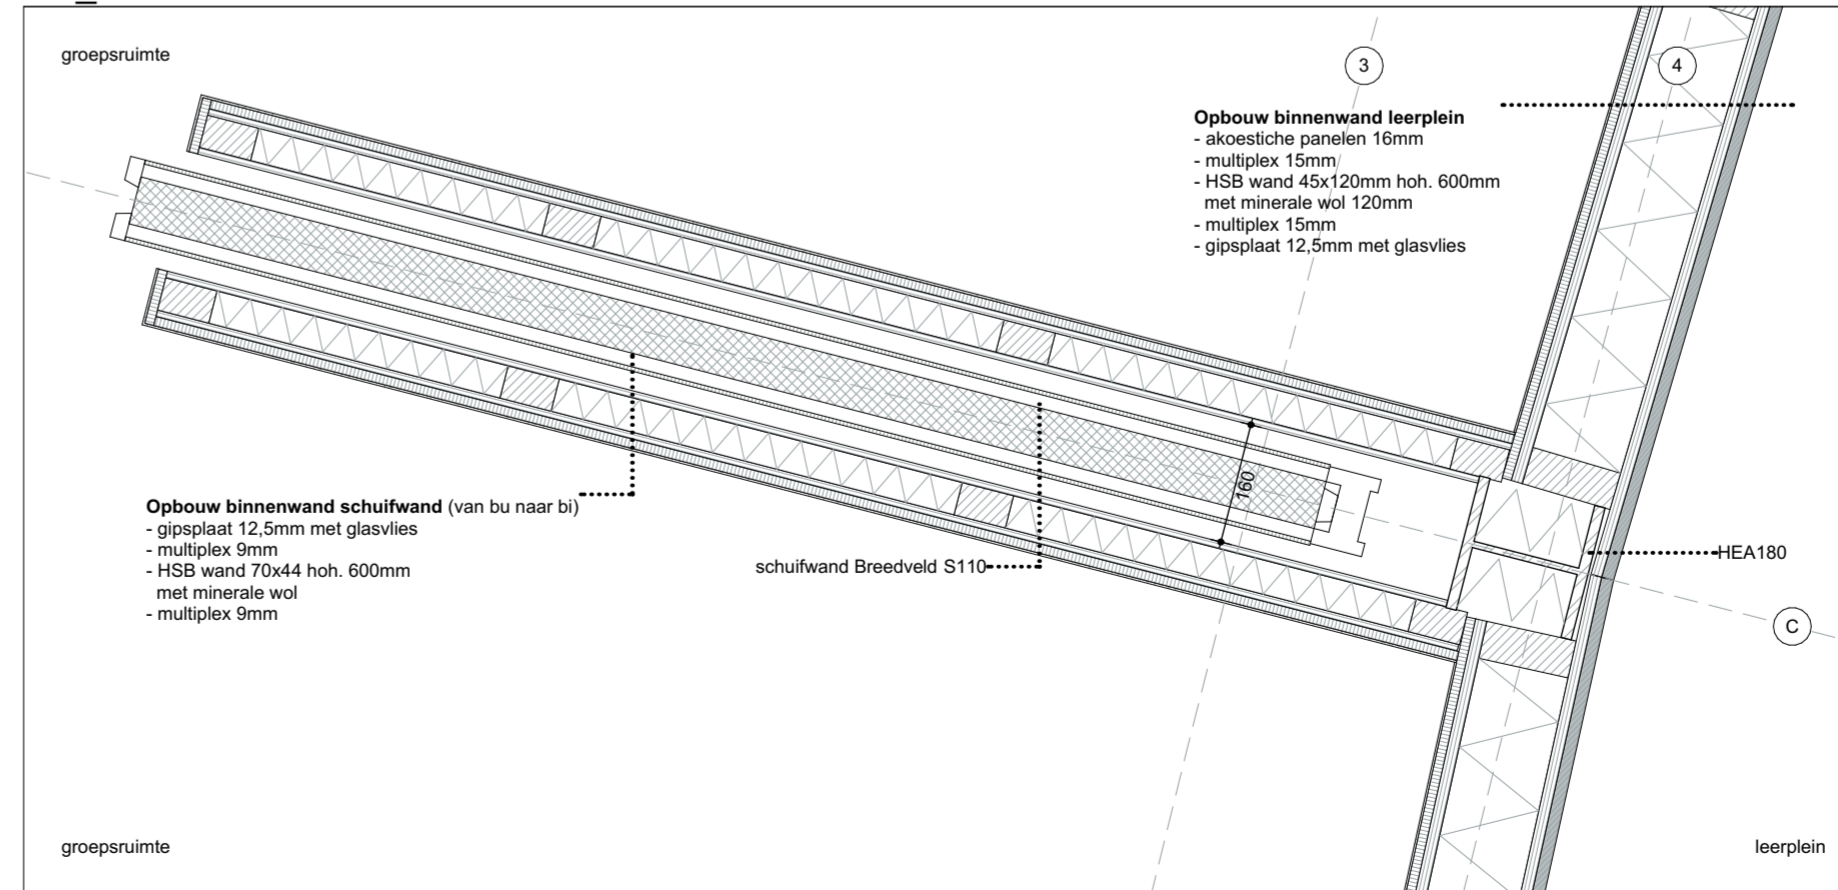

Opbouw buitengevel bg (van bu naar bi)
Rc=6,1
 - metselwerk 100mm
 - lucht 40mm
 - dampdoortlatende laag
 - minerale wol 30mm
 - 2x HSB wand 45x120mm hoh. 600mm met minerale wol 120mm
 - dampremmende laag
 - multiplex 15mm
 - gipsplaat 12,5mm met glasvlies

j2o Architectuur
 wijzijn@j2o.nu | 030- 221 8497
 Ondiep-Zuidzijde 6 | Utrecht



Project MFA Nicolaas Beets
 ontwerp nieuwbouw
 Sportparklaan 3
 2103VR Heemstede

projectcode **TMBH**
 Layoutnummer: **DO-41A**
 Layoutnaam: **hor. principedetails BG**
 Schaal: **1:10**
 Papierformaat: **A2 (594,0 x 420,0)**


Datum: **9 juni 2023**
 Wijz. A: **15 juni 2023**
 Wijz. B:
 Wijz. C:

Status: **definitief ontwerp**

Opdrachtgever: **TWij's services**
 Garenkokerskade 19 - Haarlem


BG_07

1:10

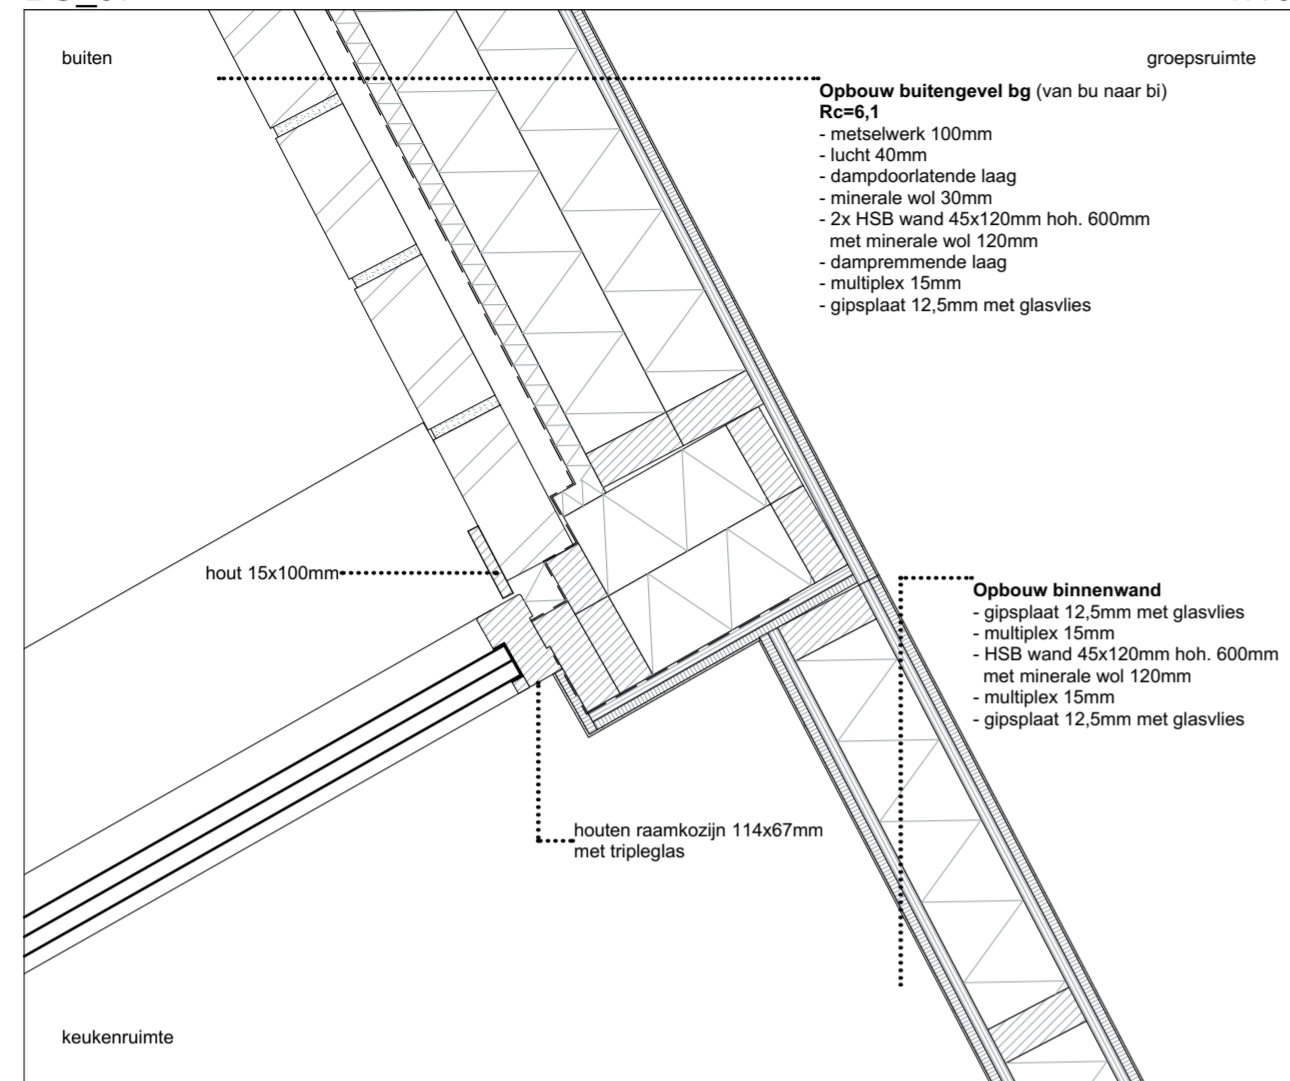


BG_09

1:10

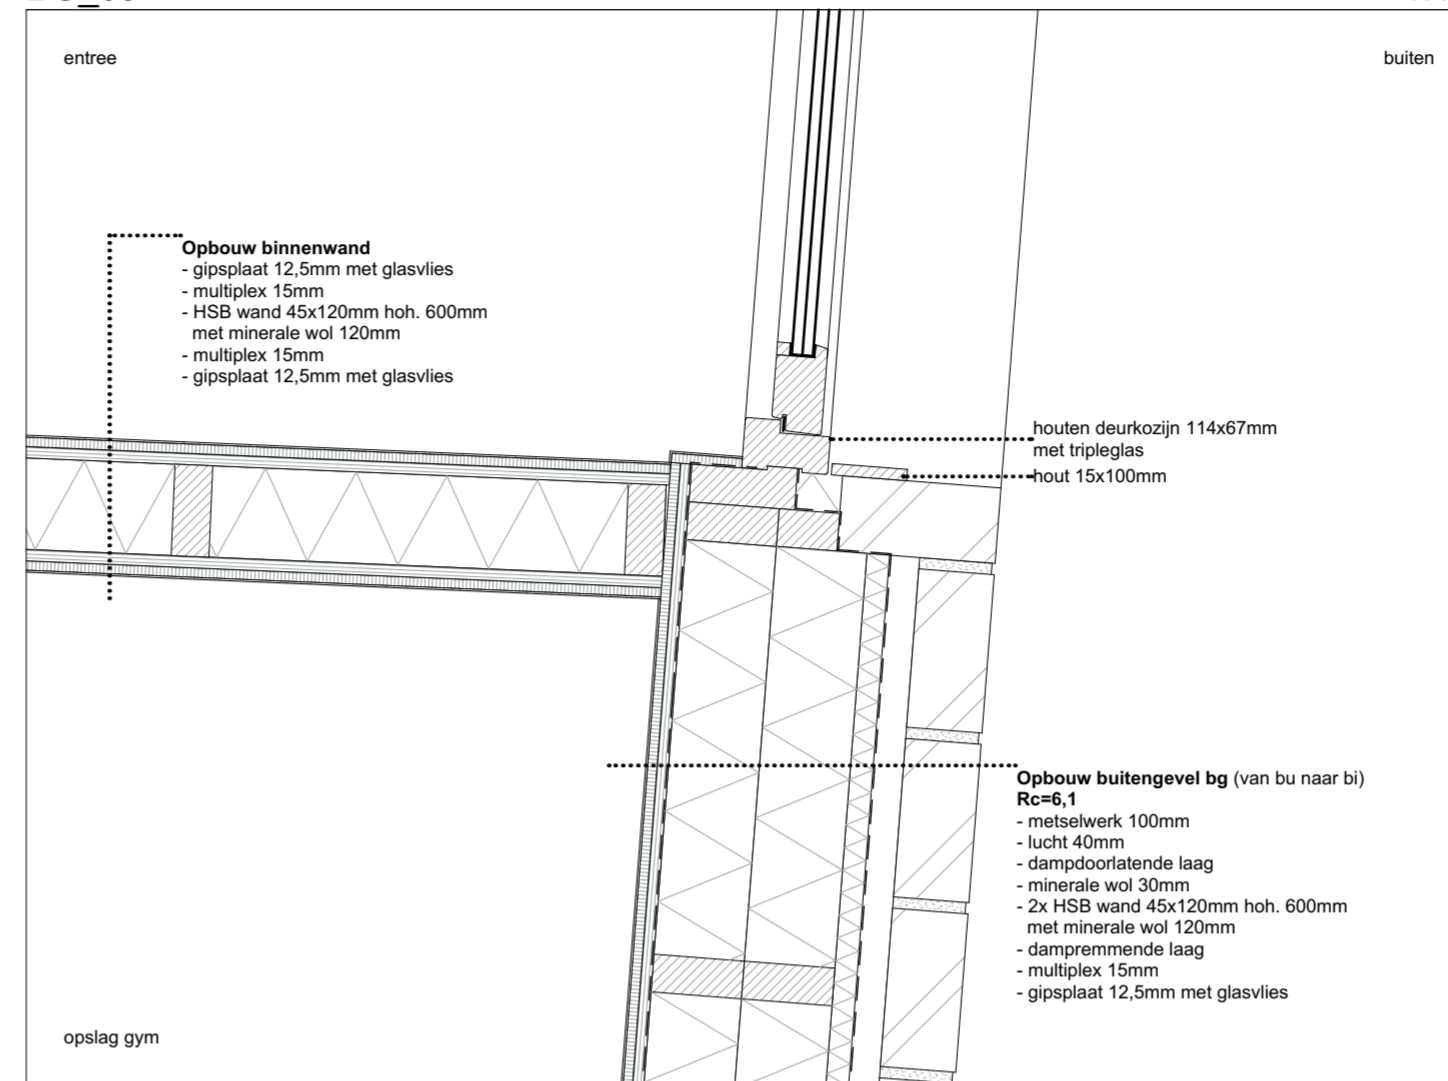


BG_08

1:10

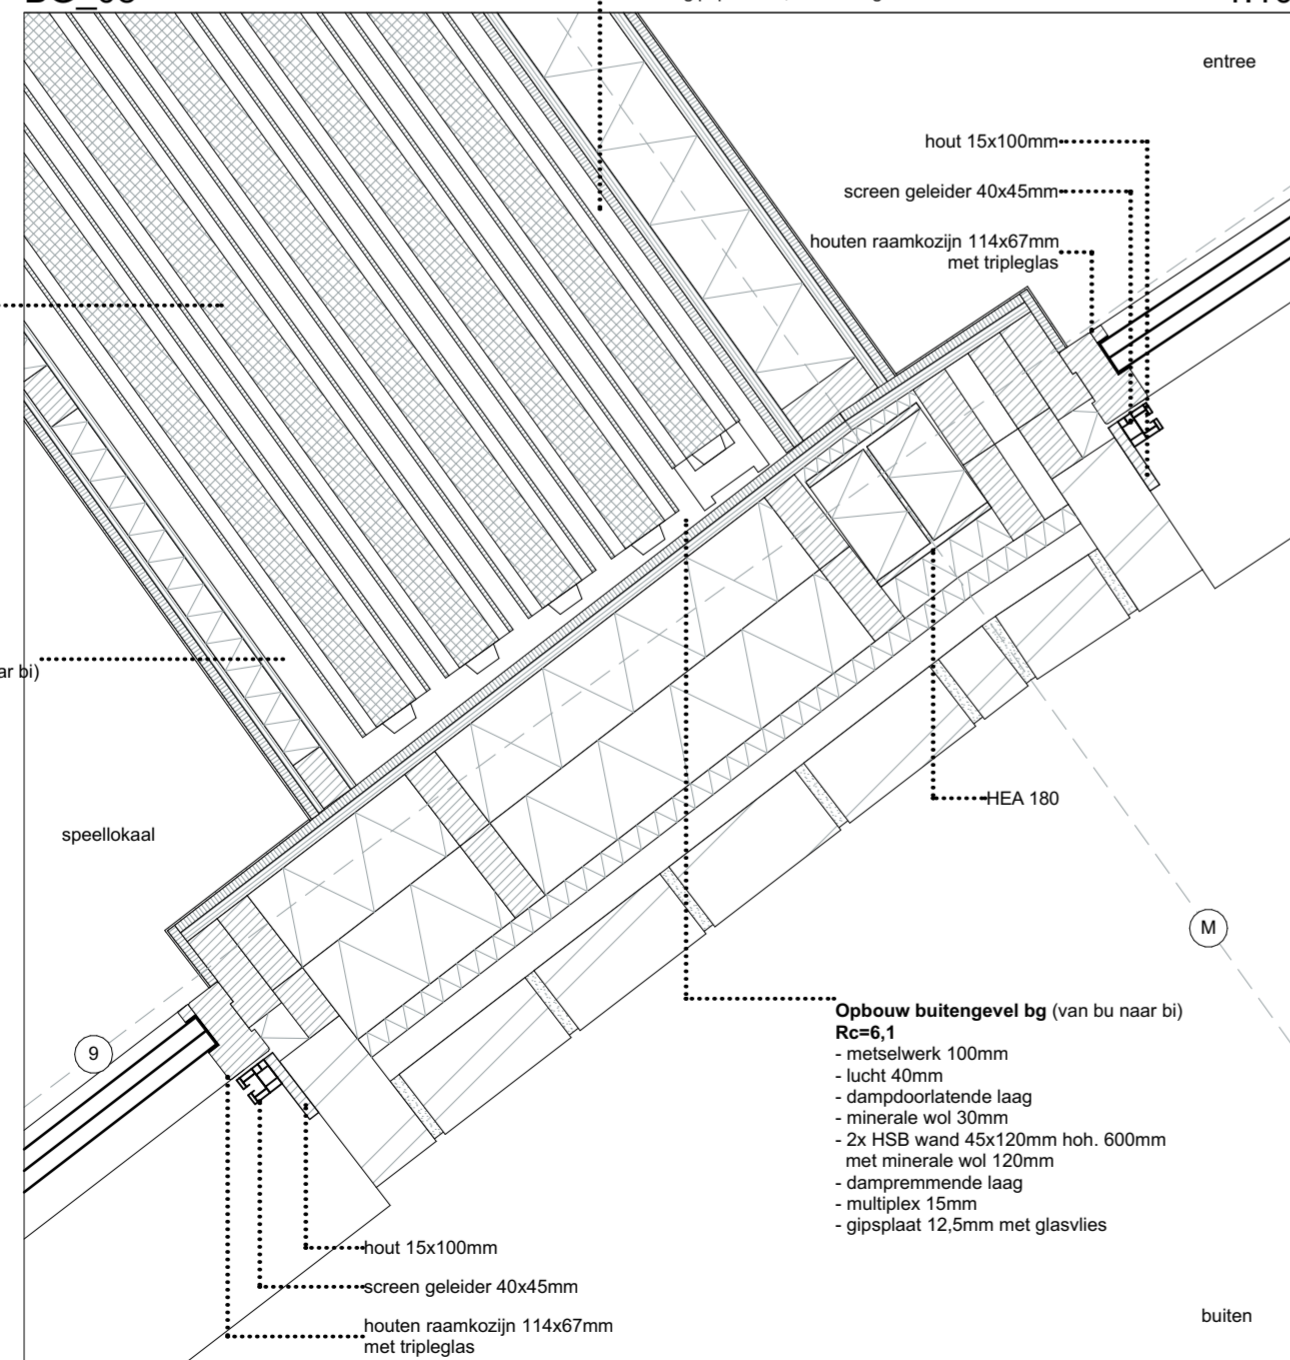

BG_10

1:10

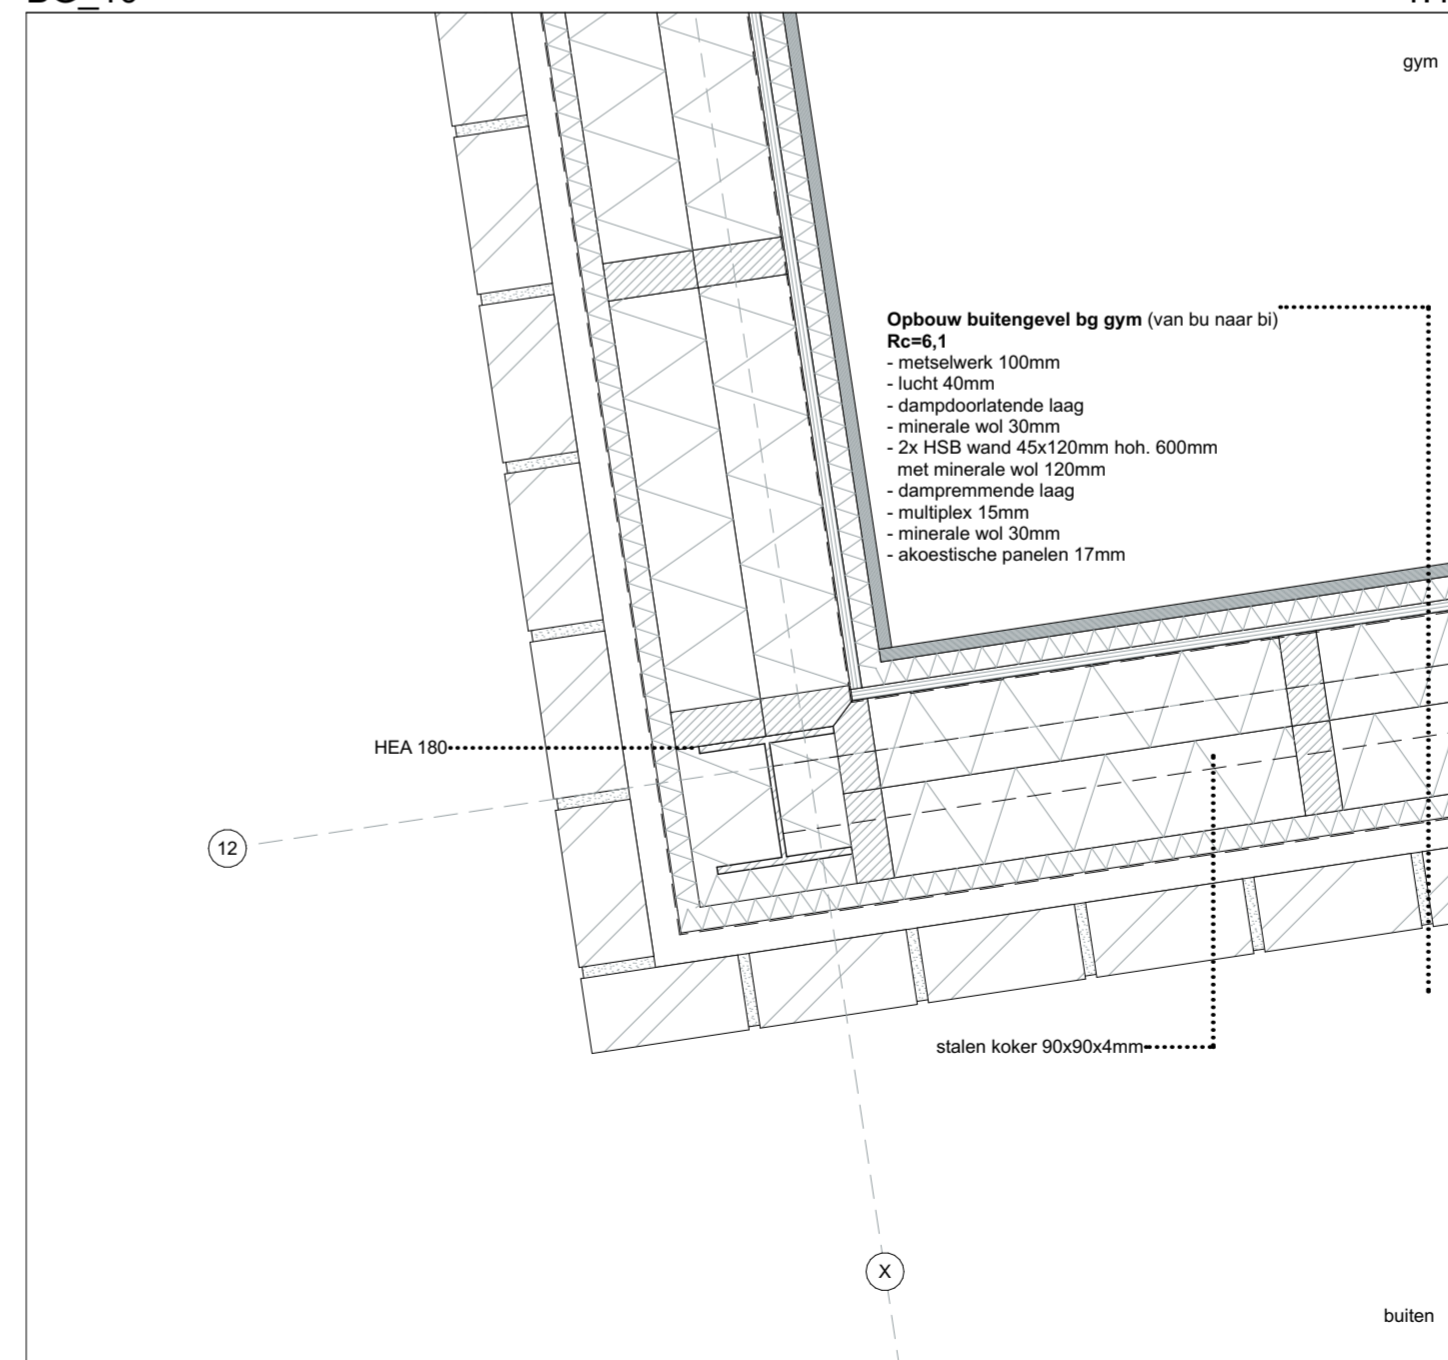

j2o Architectuur

wijzijn@j2o.nu | 030- 221 8497
 Ondiep-Zuidzijde 6 | Utrecht



Project **MFA Nicolaas Beets**

ontwerp nieuwbouw
 Sportparklaan 3
 2103VR Heemstede

projectcode **TMBH**

Layoutnummer: **DO-41B**

Layoutnaam: **hor. principedetails BG**

Schaal: **1:10**

Papierformaat: **A2 (594,0 x 420,0)**

Datum: **9 juni 2023**

Wijz. A: **15 juni 2023**

Wijz. B:


Wijz. C:

Status: **definitief ontwerp**

Oprachtgever: **TWij's services**


Garenkokerskade 19 - Haarlem

E1_01 1:10

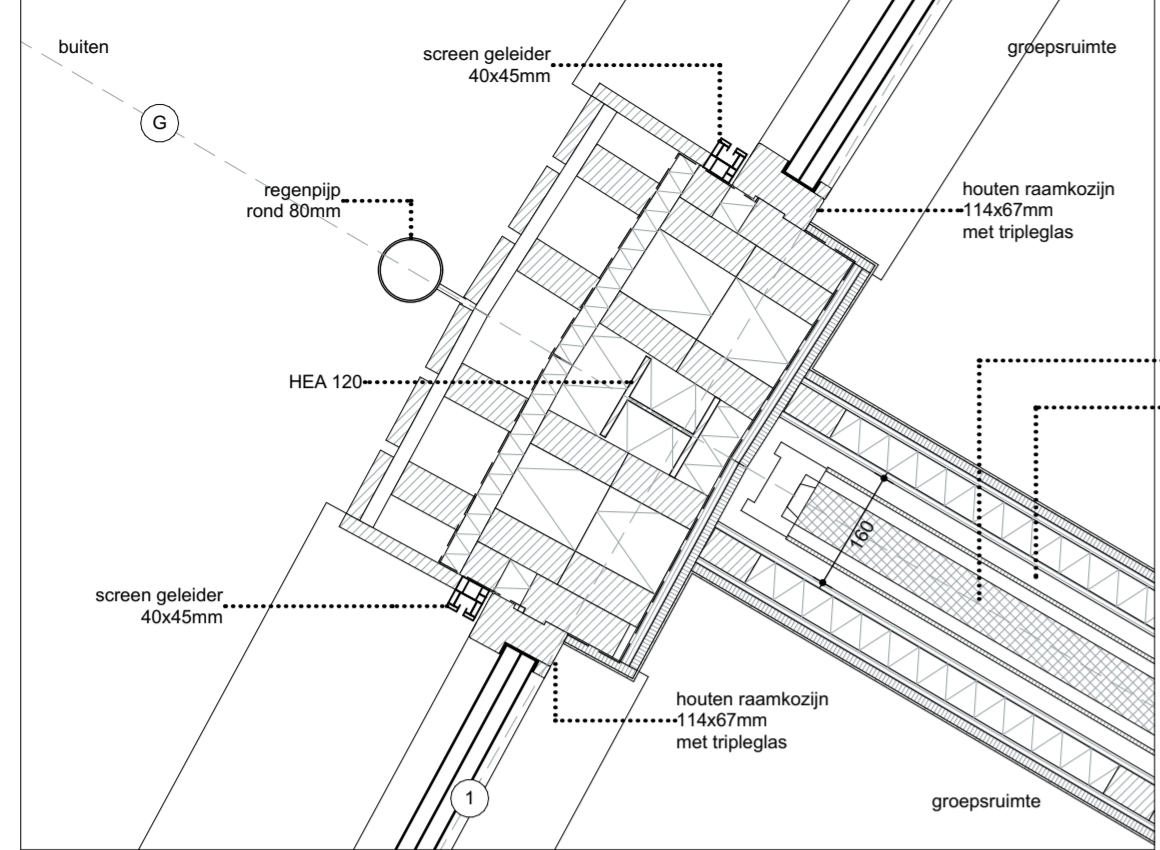


Opbouw binnenwand schuifwand (van bu naar bi)
 - gipsplaat 12,5mm met glasvlies
 - multiplex 9mm
 - HSB wand 70x44 hoh. 600mm met minerale wol
 - multiplex 9mm

E1_04 1:10

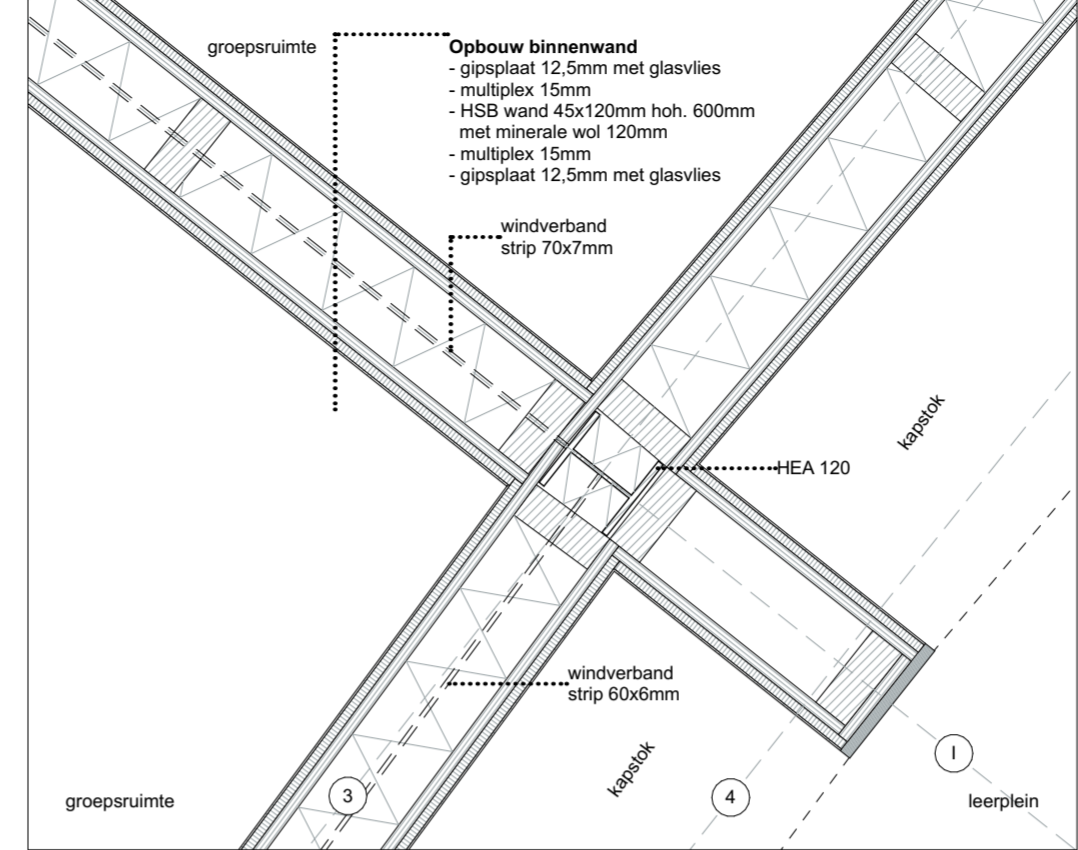


Opbouw binnenwand
 - gipsplaat 12,5mm met glasvlies
 - multiplex 15mm
 - HSB wand 45x120mm hoh. 600mm met minerale wol 120mm
 - multiplex 15mm
 - gipsplaat 12,5mm met glasvlies

E1_02 1:10

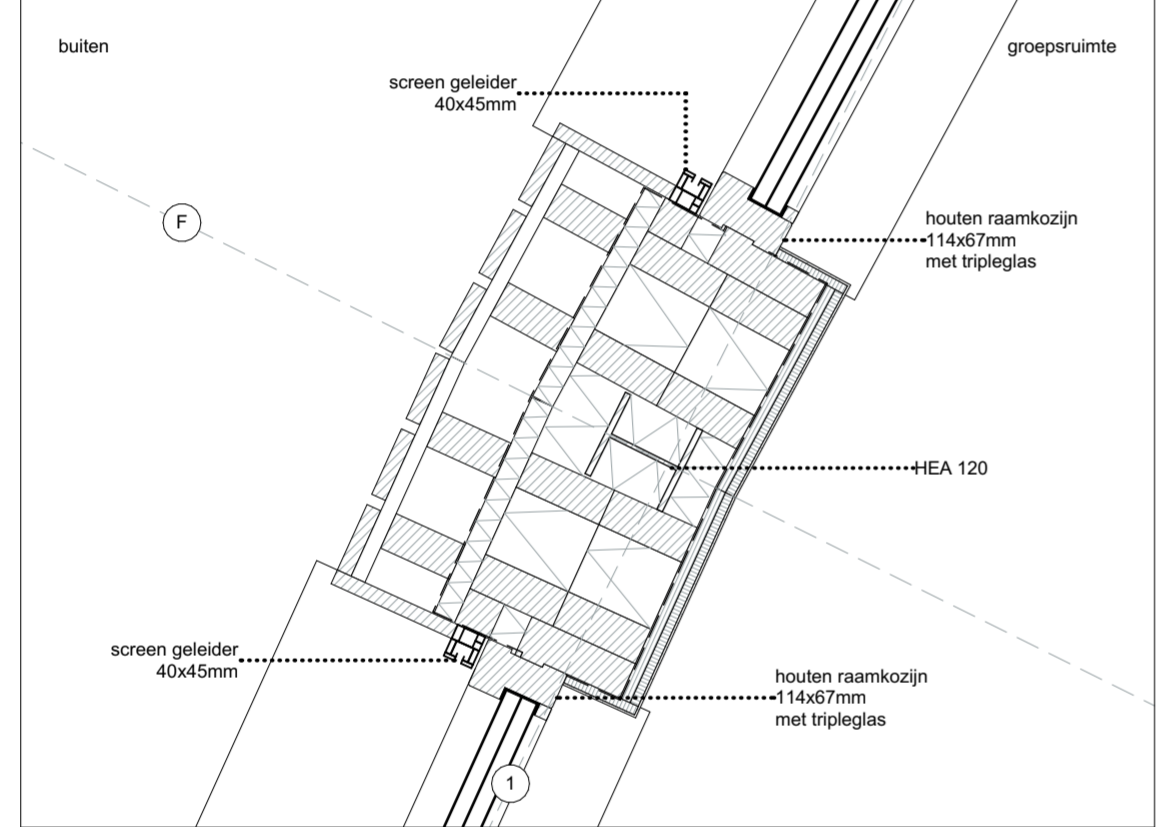


E1_05 1:10

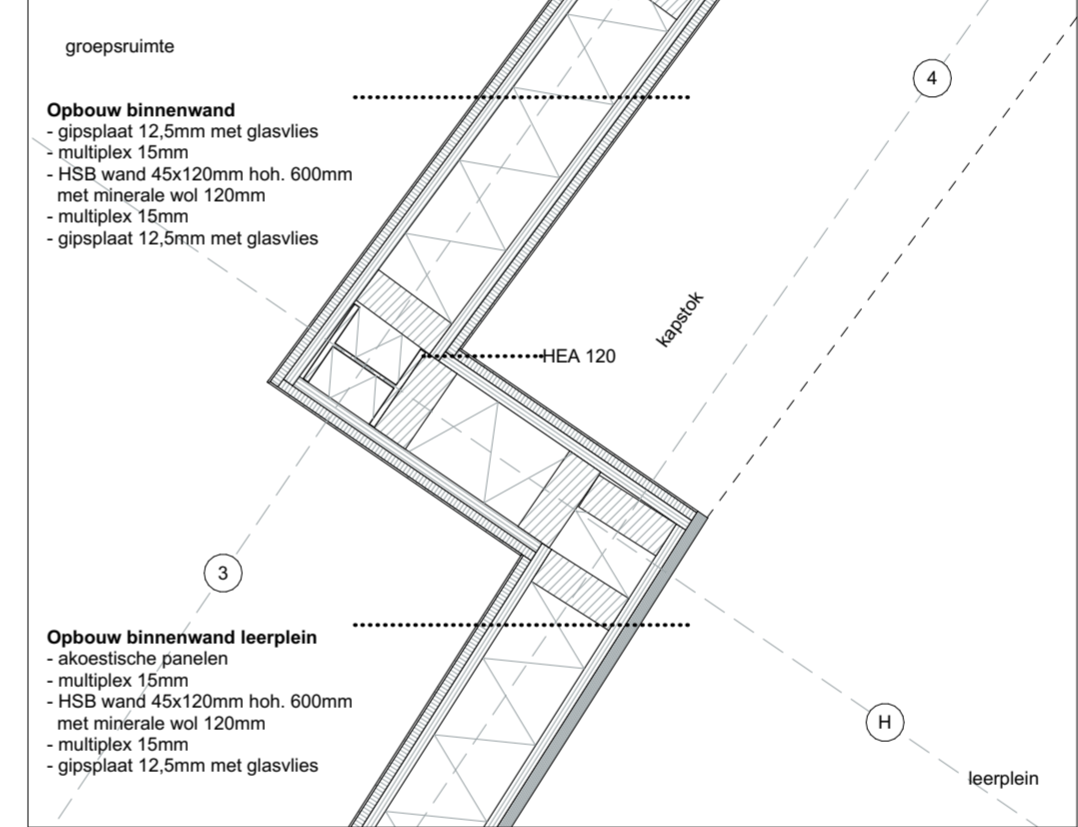

Opbouw binnenwand
 - gipsplaat 12,5mm met glasvlies
 - multiplex 15mm
 - HSB wand 45x120mm hoh. 600mm met minerale wol 120mm
 - multiplex 15mm
 - gipsplaat 12,5mm met glasvlies


Opbouw binnenwand leerplein
 - akoestische panelen
 - multiplex 15mm
 - HSB wand 45x120mm hoh. 600mm met minerale wol 120mm
 - multiplex 15mm
 - gipsplaat 12,5mm met glasvlies

E1_03 1:10

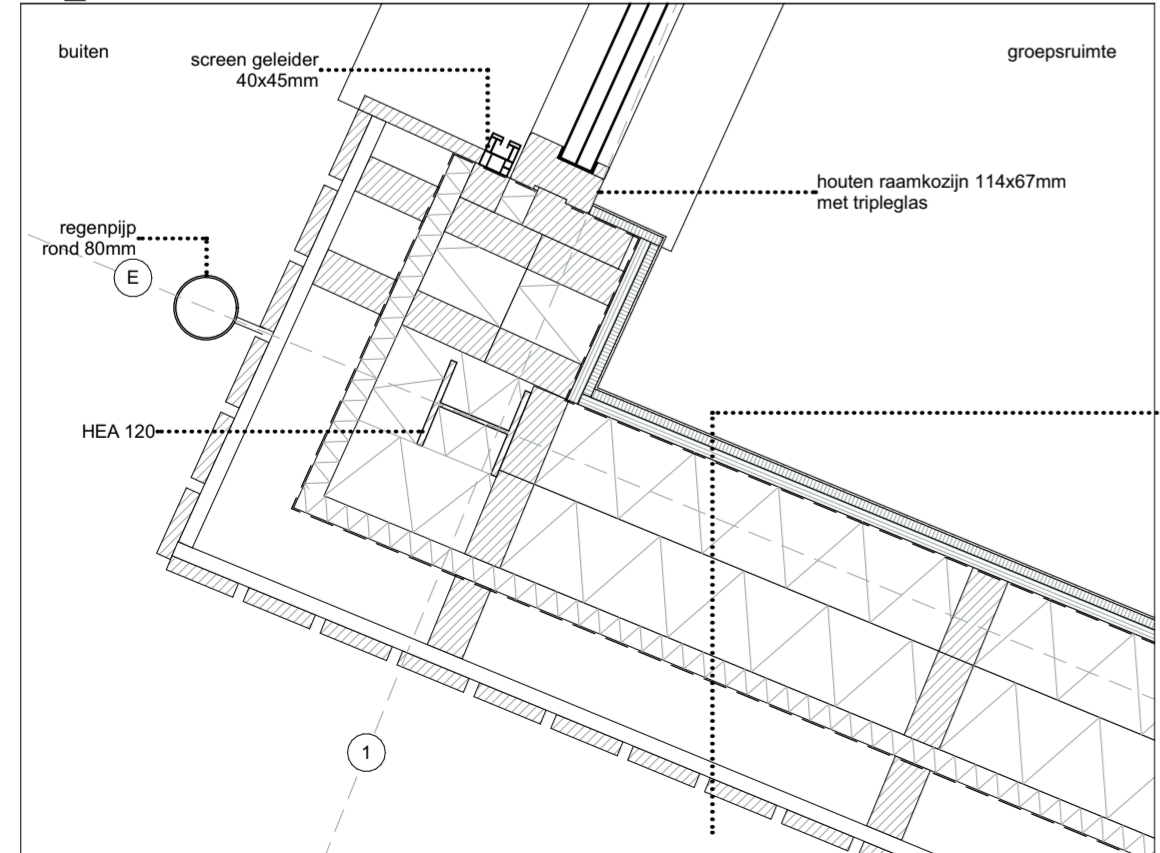

Opbouw buitengevel verdieping (van bu naar bi)
Rc=6,1
 - open houten gevelbekleding 20x95mm hoh. 110mm, Foreco NE, Vuren Safewood FRX
 - horizontale houten rachsels 22x45mm hoh. 300mm
 - houten rachsels 98x48mm op balken hoh. 600mm
 - dampdoorlatende laag
 - minerale wol 30mm
 - 2x HSB wand 45x120mm hoh. 600mm met minerale wol 120mm
 - dampremmende laag
 - multiplex 15mm
 - gipsplaat 12,5mm met glasvlies


E1_06 1:10

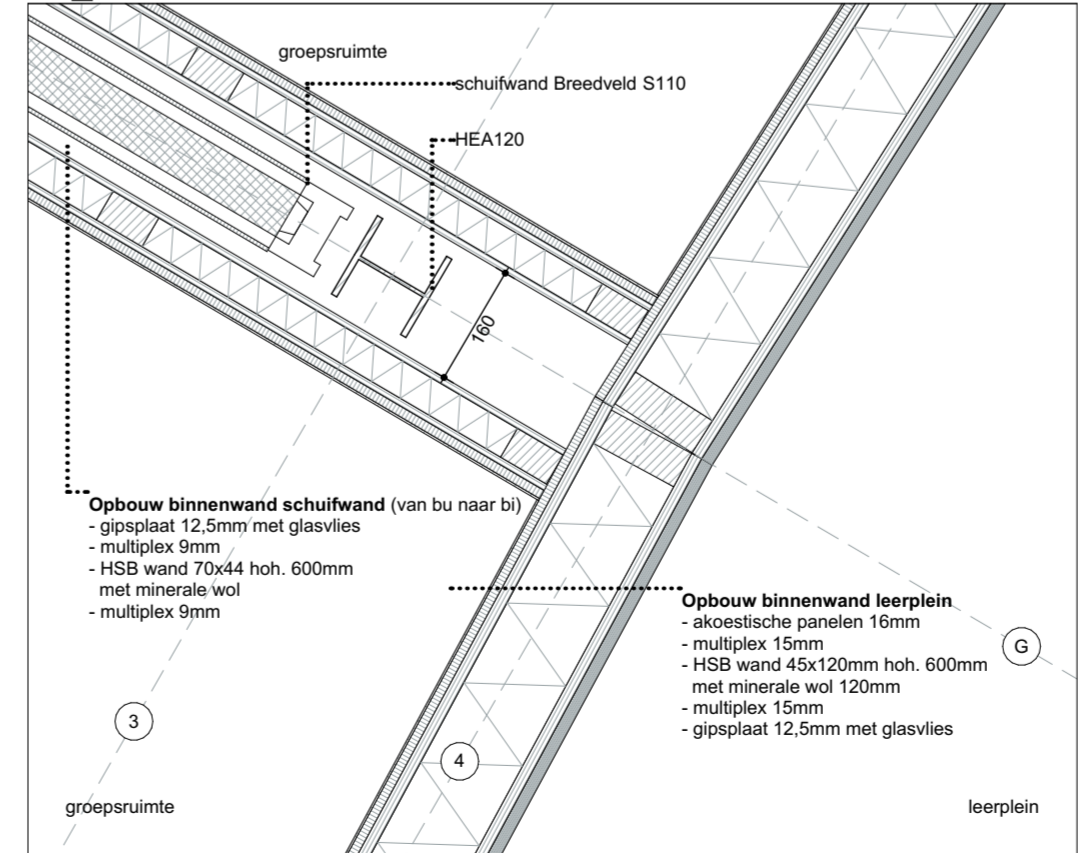

Opbouw binnenwand schuifwand (van bu naar bi)
 - gipsplaat 12,5mm met glasvlies
 - multiplex 9mm
 - HSB wand 70x44 hoh. 600mm met minerale wol
 - multiplex 9mm


Opbouw binnenwand leerplein
 - akoestische panelen 16mm
 - multiplex 15mm
 - HSB wand 45x120mm hoh. 600mm met minerale wol 120mm
 - multiplex 15mm
 - gipsplaat 12,5mm met glasvlies

Project	MFA Nicolaas Beets ontwerp nieuwbouw Sportparklaan 3 2103VR Heemstede
projectcode	TMBH
Layoutnummer:	DO-42
Layoutnaam:	hor. principedetails 1E
Schaal:	1:10
Papierformaat:	A2 (594,0 x 420,0)
Datum:	9 juni 2023
Wijz. A:	15 juni 2023
Wijz. B:	
Wijz. C:	
Status:	definitief ontwerp
Opdrachtgever:	TWij's services Garenkokerskade 19 - Haarlem


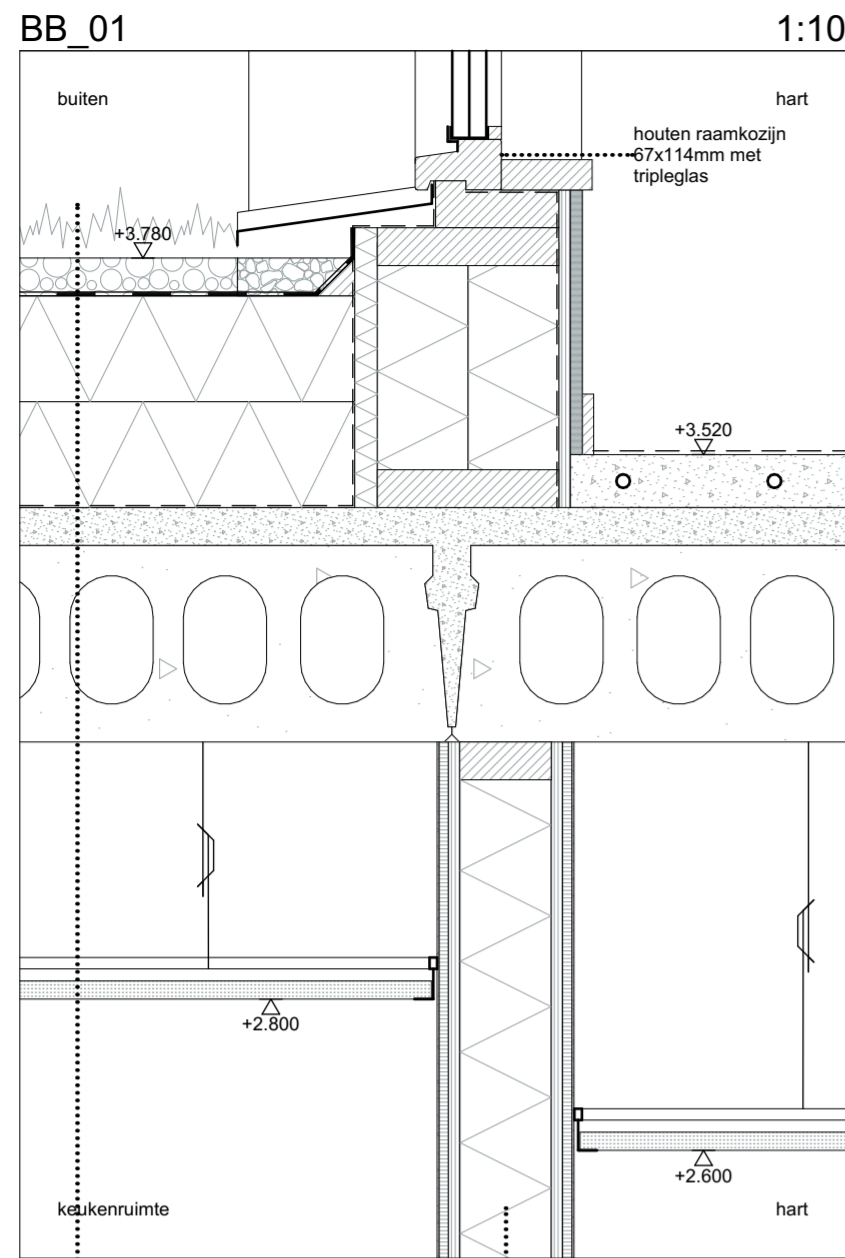


Opbouw dak groen (van bu naar bi)
Rc=6,3
 - sedum 50mm
 - EPDM dakbedekking
 - drukvaste isolatie 140-30mm met afschot
 - drukvaste isolatie 140mm
 - dampremmende laag
 - dekplaat 50mm
 - kanaalplaat 260mm
 - installatieruimte
 - systeemplafond, akoestische platen 600x600x24mm

Opbouw binnenwand
 - gipsplaat 12,5mm met glasvlies
 - multiplex 15mm
 - HSB wand 45x120mm hoh. 600mm met minerale wol 120mm
 - multiplex 15mm
 - gipsplaat 12,5mm met glasvlies

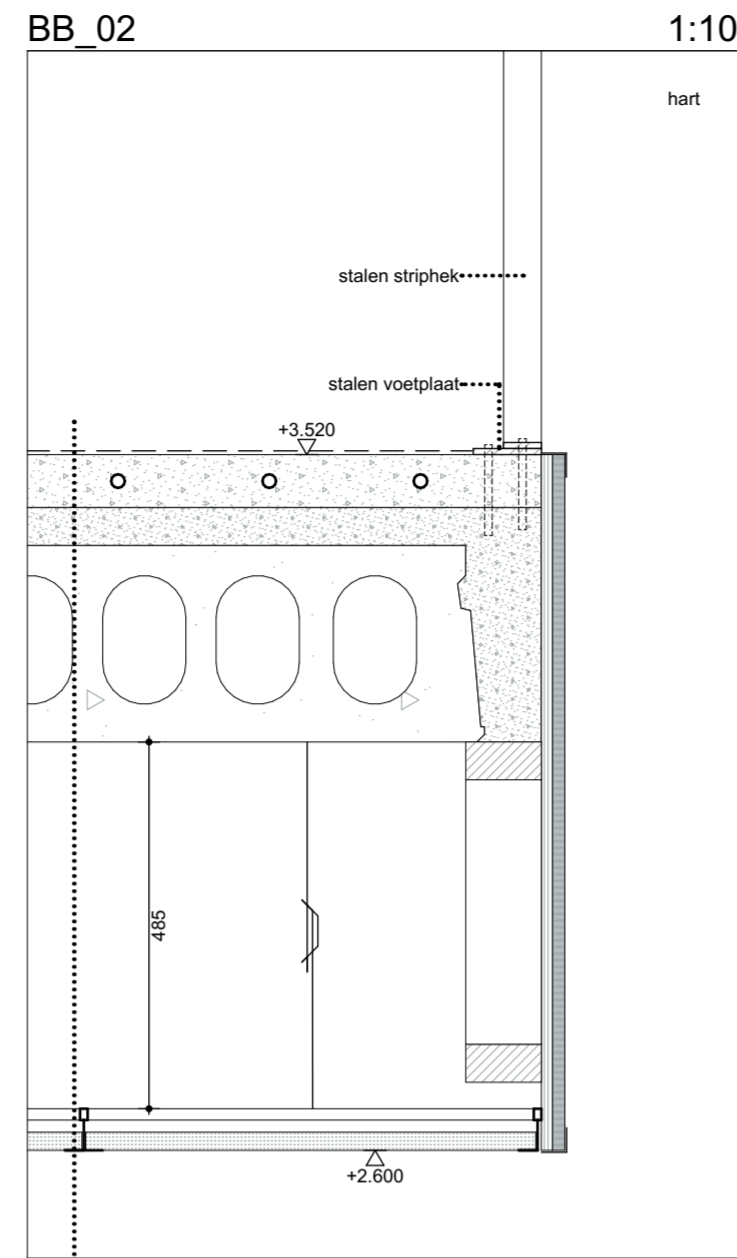

Opbouw vloer verdieping (van bo naar be)
 - afwerkvloer
 - dekplaat 70mm met vloerverwarming
 - druklaag 50mm
 - kanaalplaat 260mm
 - installatieruimte
 - systeemplafond, akoestische panelen 600x600x24mm

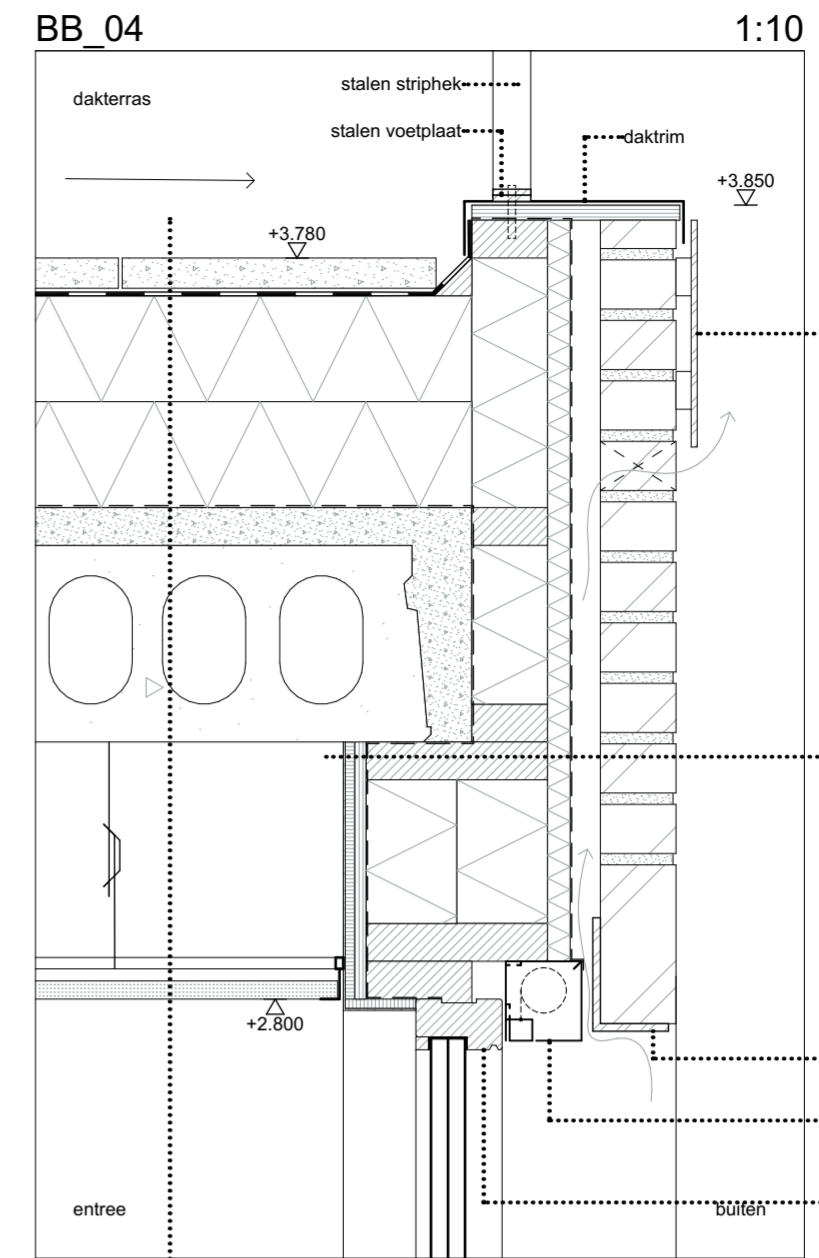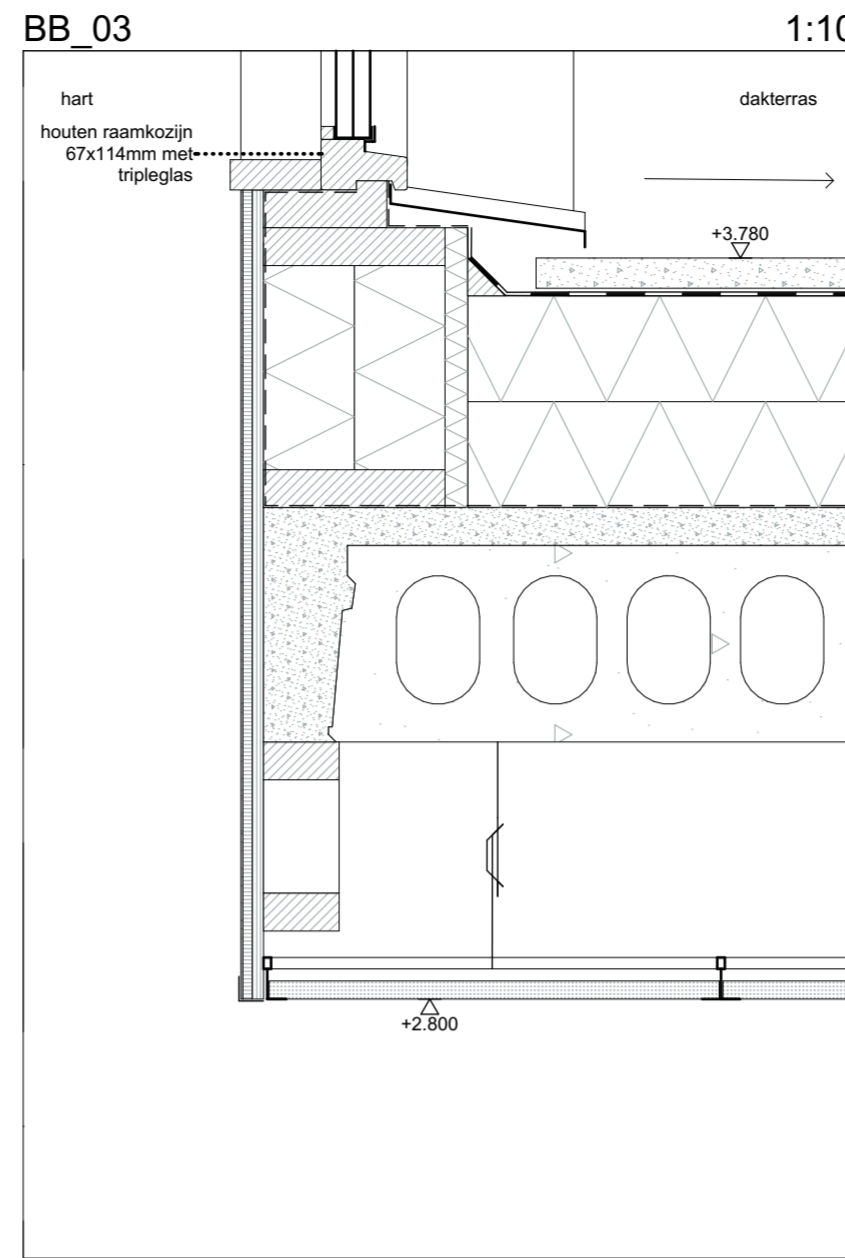


Opbouw dakterras (van bu naar bi)
Rc=6,3
 - betontegels 500x500x40mm
 - neopreen strips 10x120mm
 - EPDM dakbedekking
 - drukvaste isolatie 140-30mm met afschot
 - drukvaste isolatie 140mm
 - dampremmende laag
 - druklaag 50mm
 - kanaalplaat 260mm
 - installatieruimte
 - systeemplafond, akoestische platen 600x600x24mm

Opbouw buitengevel bg (van bu naar bi)
Rc=6,1
 - metselwerk 100mm
 - lucht 40mm
 - dampdoorlatende laag
 - minerale wol 30mm
 - 2x HSB wand 45x120mm hoh. 600mm met minerale wol 120mm
 - dampremmende laag
 - multiplex 15mm
 - gipsplaat 12,5mm met glasvlies

- staal latei 100x150x10mm
 - screen kast 100x105mm

- houten raamkozijn 67x114mm met tripleglas

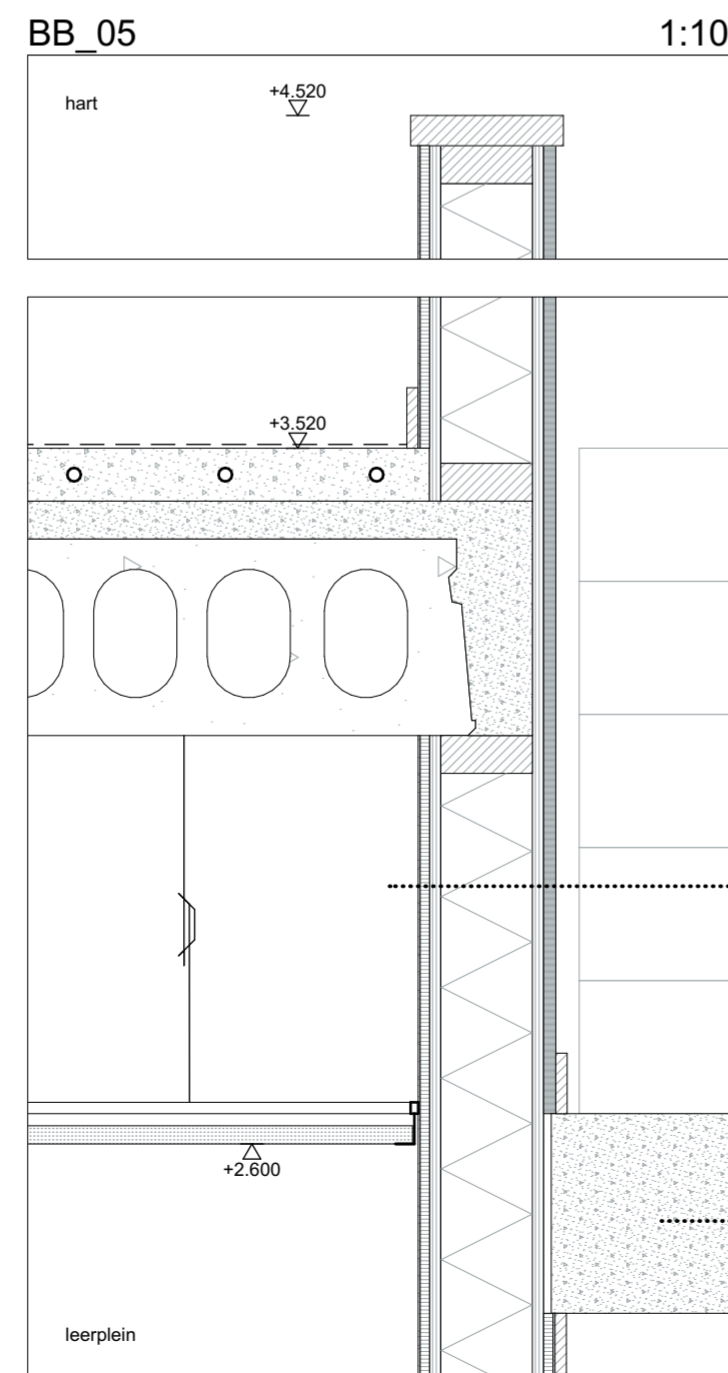

Opbouw binnenwand hart
 - gipsplaat 12,5mm met glasvlies
 - multiplex 15mm
 - HSB wand 45x120mm hoh. 600mm met minerale wol 120mm
 - multiplex 15mm
 - akoestische panelen 16mm

- prefab beton trap

j2o Architectuur

wijzijn@j2o.nu | 030- 221 8497
 Ondiep-Zuidzijde 6 | Utrecht



Project **MFA Nicolaas Beets**
 ontwerp nieuwbouw
 Sportparklaan 3
 2103VR Heemstede

projectcode **TMBH**
 Layoutnummer: **DO-43**

Layoutnaam: **vert. principedetails BB**

Schaal: **1:10**
 Papierformaat: **A2 (594,0 x 420,0)**

Datum: **9 juni 2023**




Wijz. A: **15 juni 2023**

Wijz. B:



Wijz. C:

Status: **definitief ontwerp**

Opdrachtgever: **TWijs services**
 Garenkokerskade 19 - Haarlem

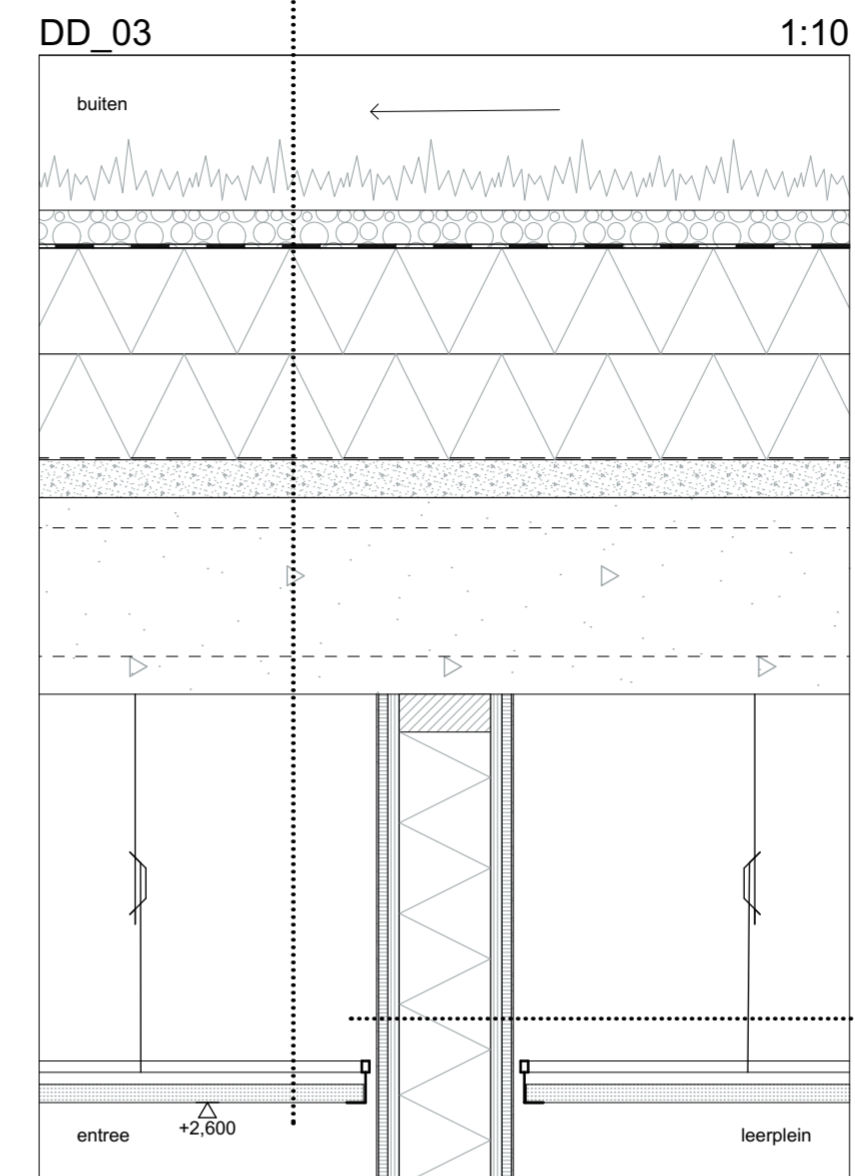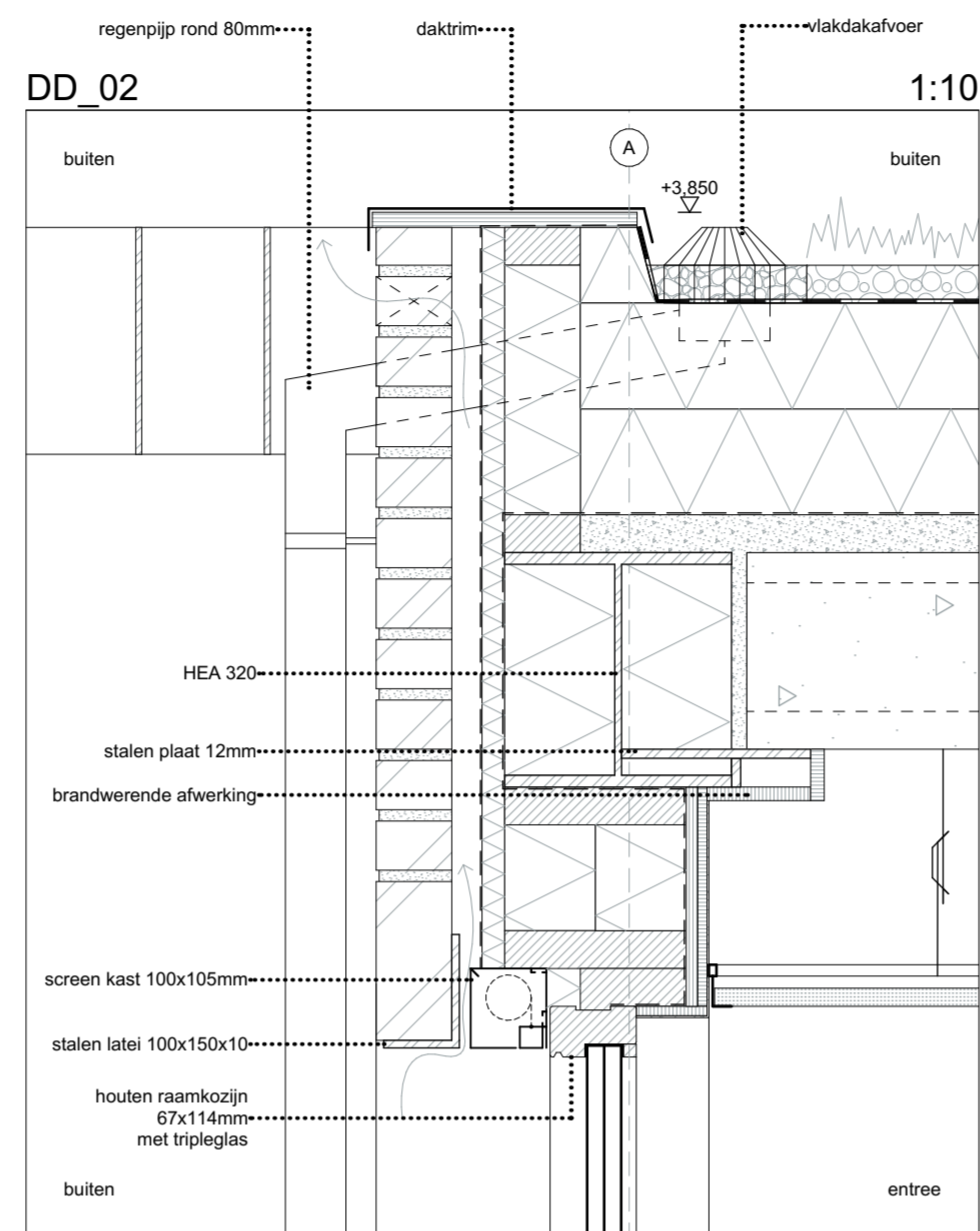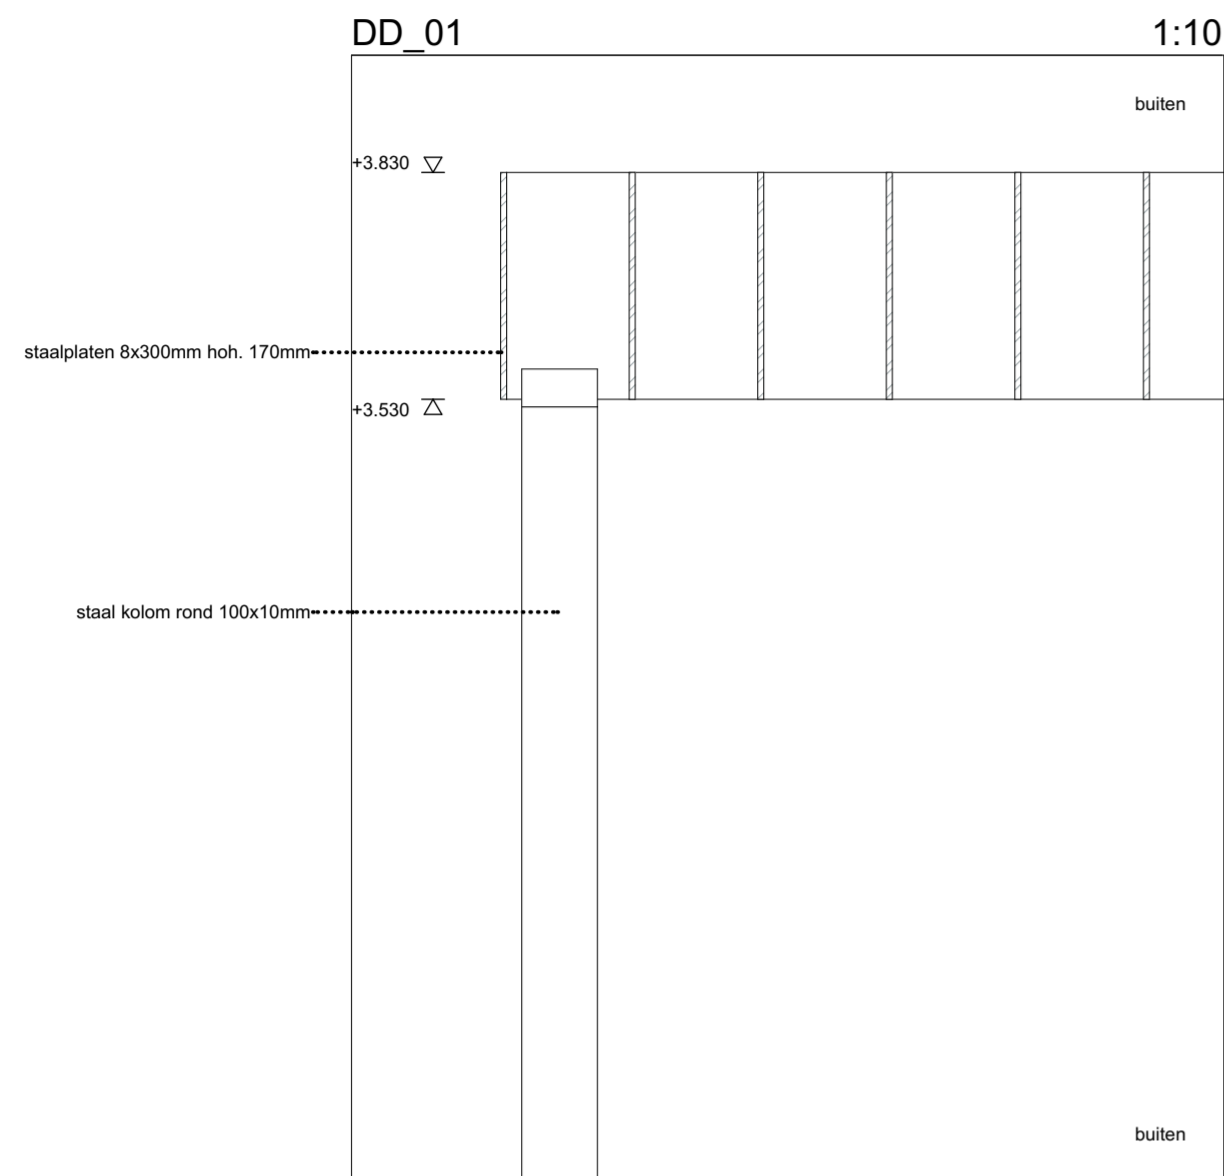

Opbouw binnenwand
 - gipsplaat 12,5mm met glasvlies
 - multiplex 15mm
 - HSB 45x120mm hoh. 600mm met minerale wol 120mm
 - multiplex 15mm
 - gipsplaat 12,5mm met glasvlies

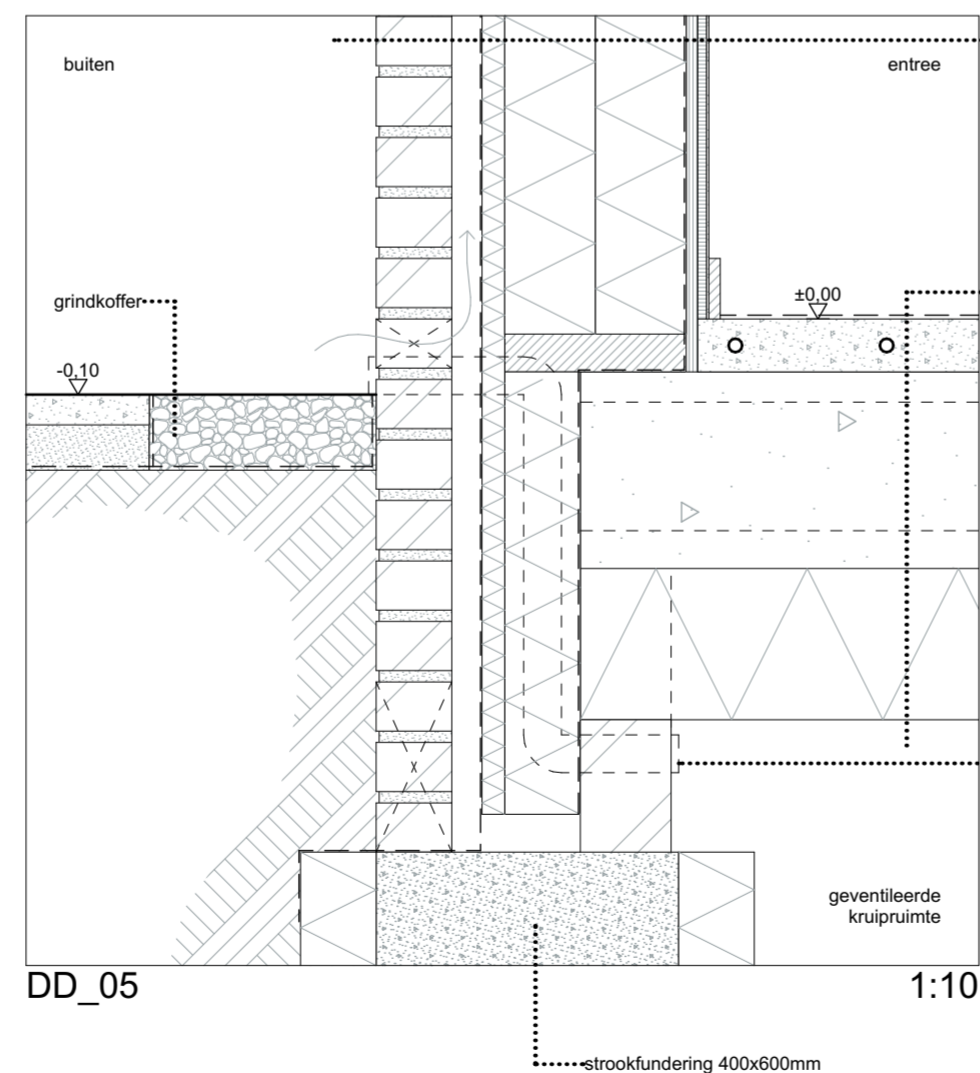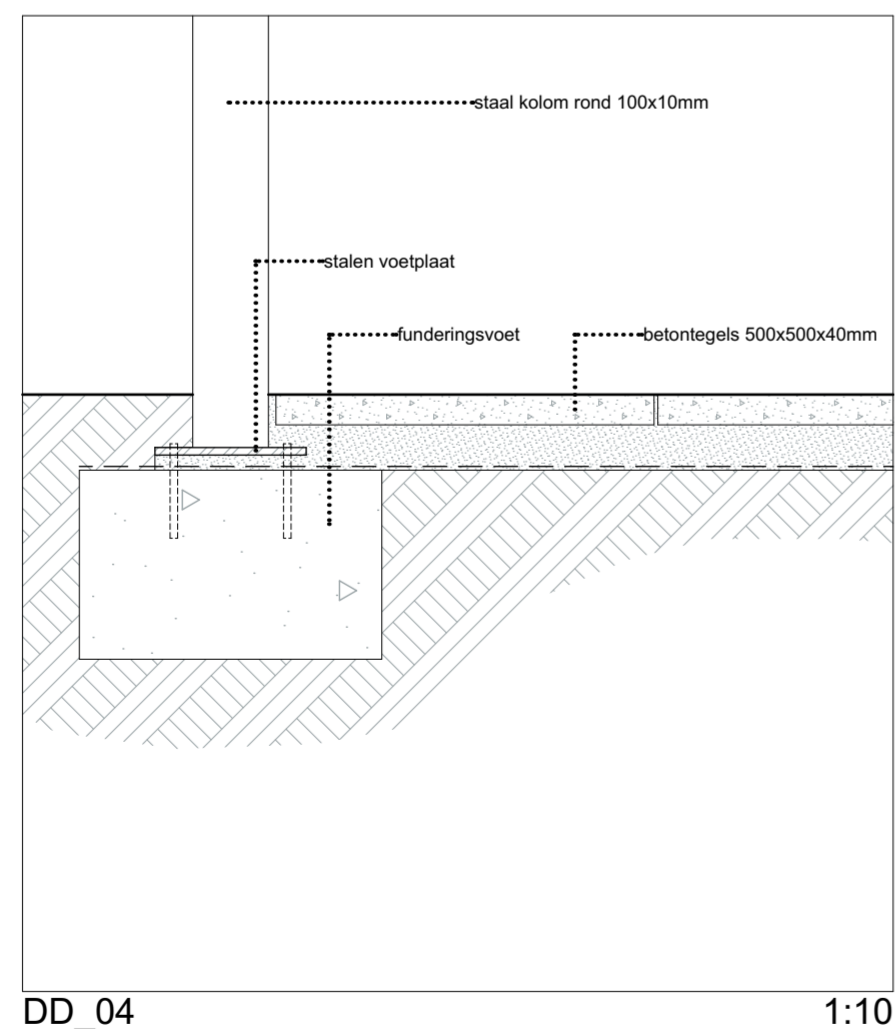

Opbouw buitengevel bg (van bu naar bi)
Rc=6,1
 - metselwerk 100mm
 - lucht 40mm
 - dampdoorlatende laag
 - minerale wol 30mm
 - 2x HSB wand 45x120mm hoh. 600mm met minerale wol 120mm
 - dampremmende laag
 - multiplex 15mm
 - gipsplaat 12,5mm met glasvlies

Opbouw vloer bg (van bu naar bi)
Rc=6,1
 - afwerkvloer
 - dekvloer 70mm met vloerverwarming
 - kanaalplaat 260mm
 - isolatie 200mm

j2o Architectuur

wijzijn@j2o.nu | 030- 221 8497
 Ondiep-Zuidzijde 6 | Utrecht









Project **MFA Nicolaas Beets**
 ontwerp nieuwbouw
 Sportparklaan 3
 2103VR Heemstede

projectcode **TMBH**
Layoutnummer: **DO-44A**
Layoutnaam: **vert. principedetails DD**
Schaal: **1:10**
Papierformaat: **A2 (594,0 x 420,0)**

Datum: **9 juni 2023**
Wijz. A: **15 juni 2023**
Wijz. B:
Wijz. C:

Status: **definitief ontwerp**

Oprachtgever: **Twij's services**
 Garenkokerskade 19 - Haarlem

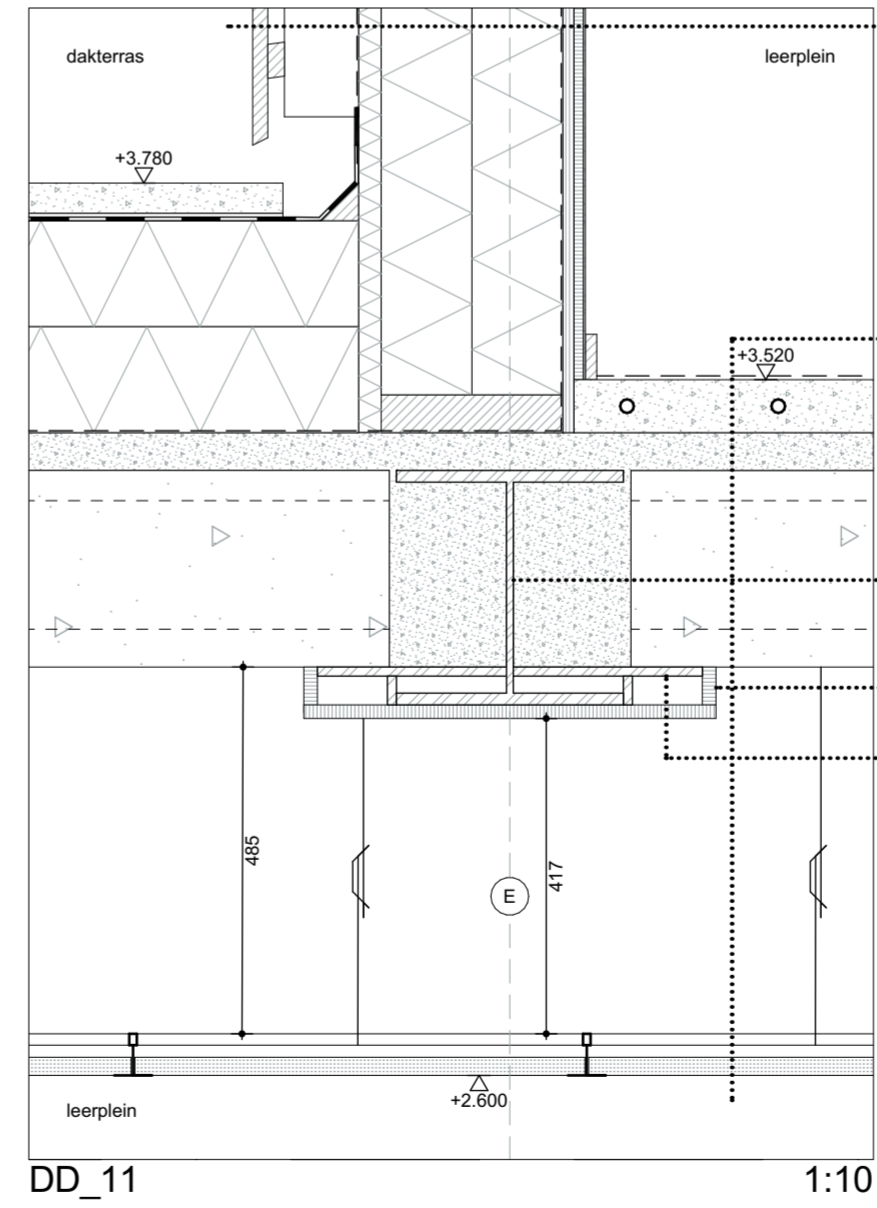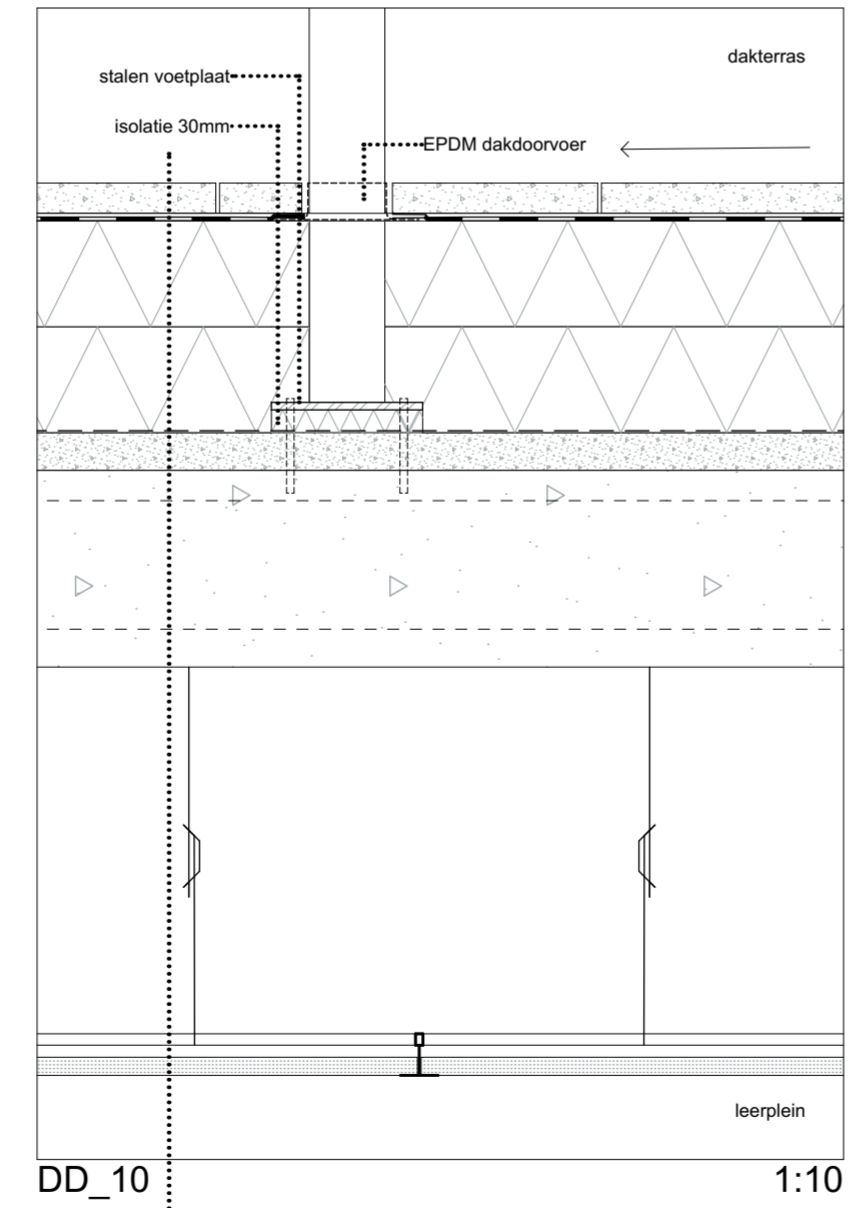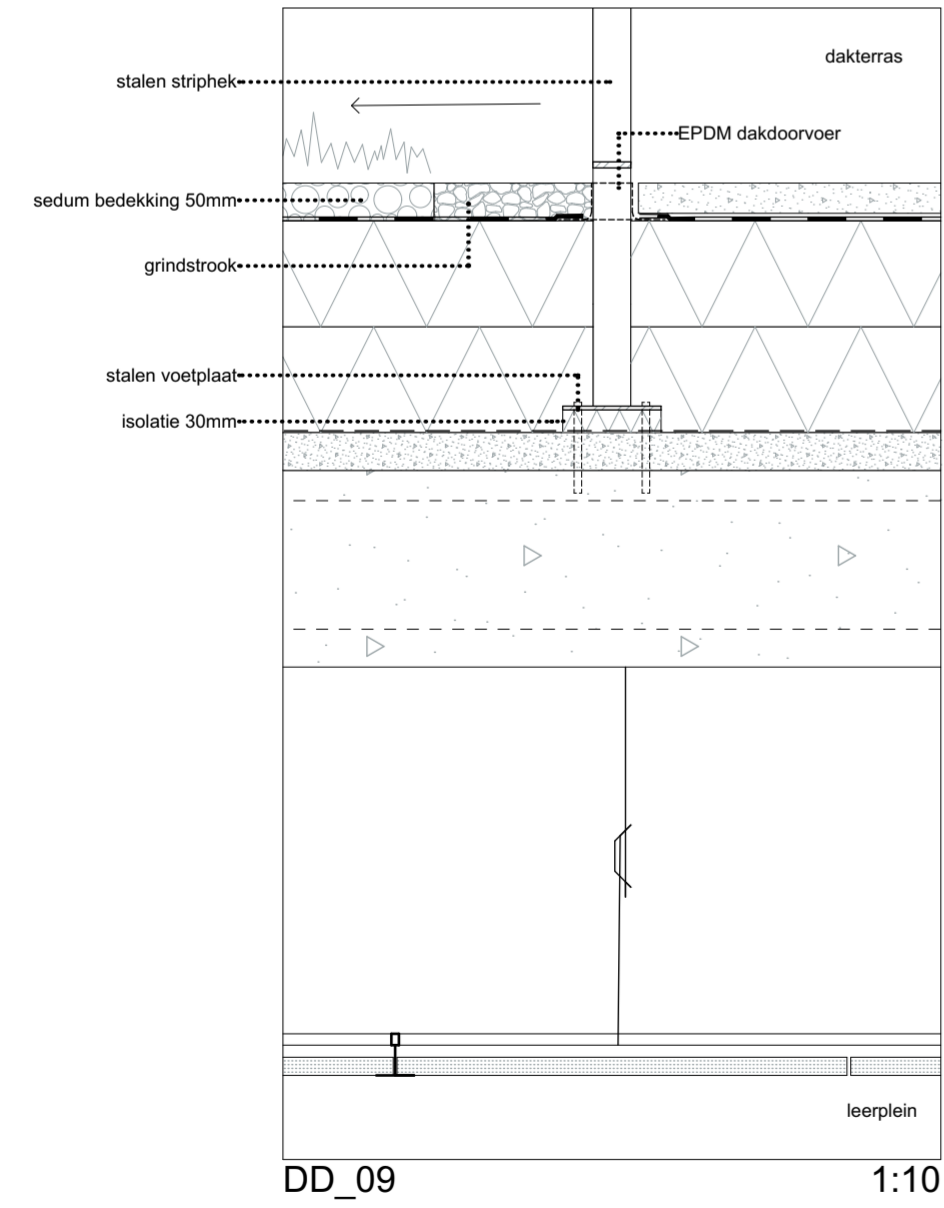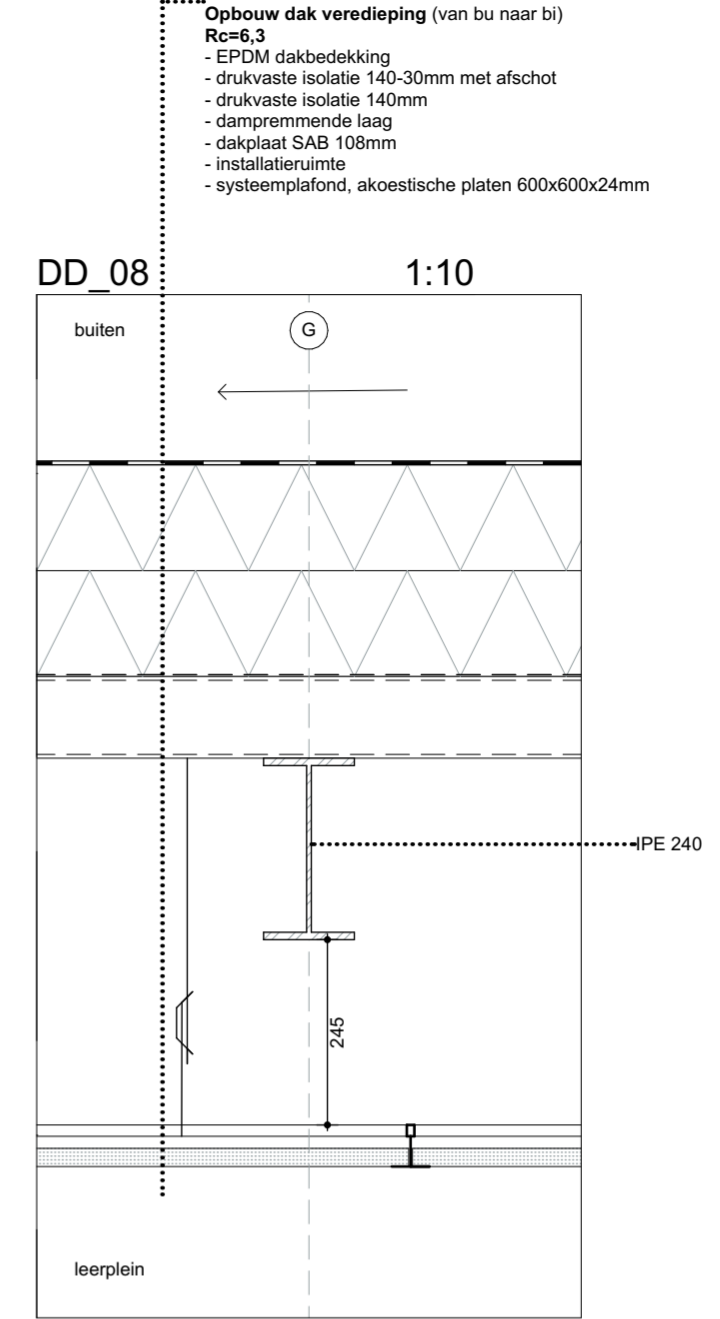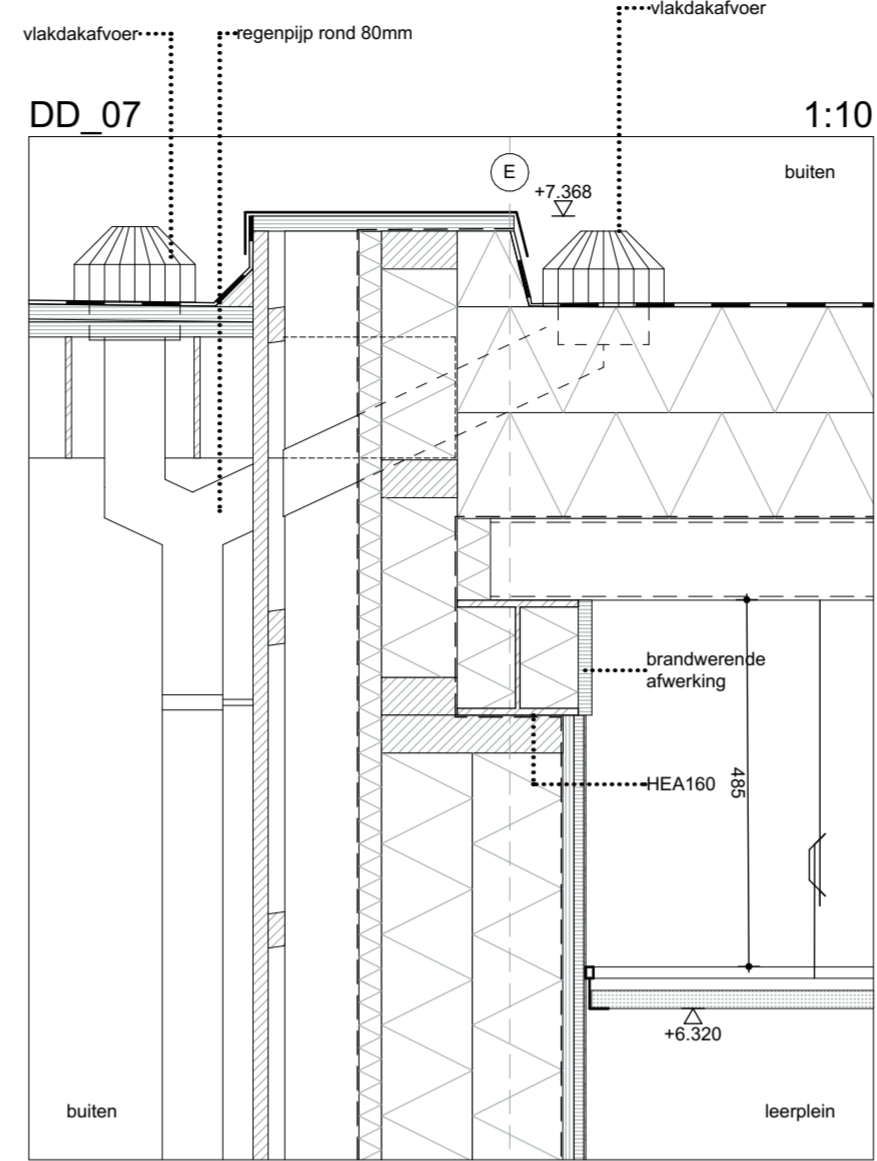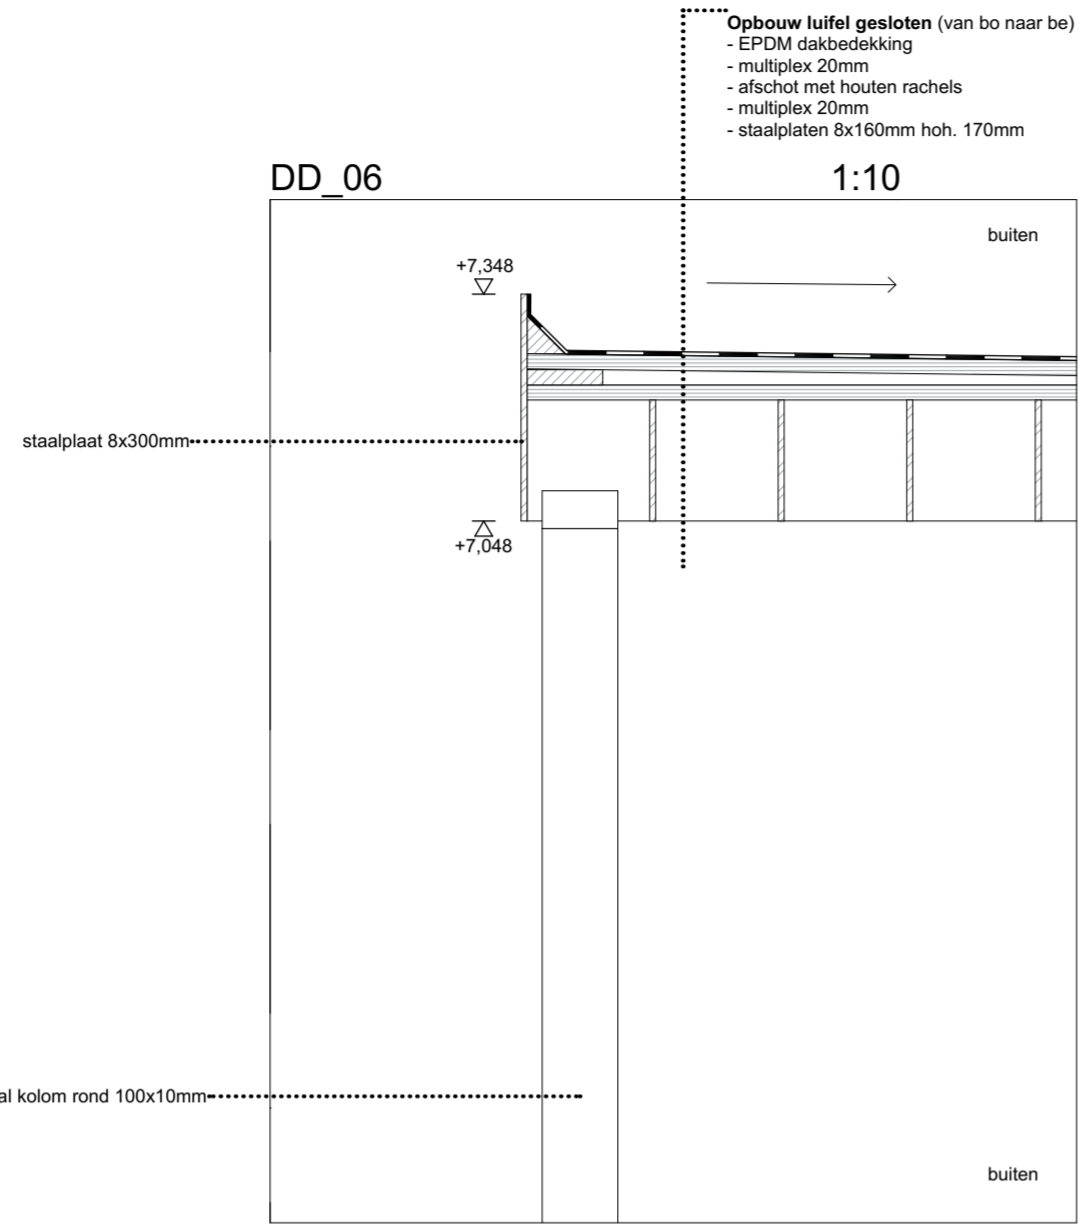

Opbouw dakterras (van bu naar bi)


- Rc=6,3
- betontegels 500x500x40mm
- neopreen strips 10x120mm
- EPDM dakbedekking
- drukvaste isolatie 140-30mm met afschot
- drukvaste isolatie 140mm
- dampremmende laag
- druklaag 50mm
- kanaalplaat 260mm
- installatieruimte
- systeemplafond, akoestische platen 600x600x24mm

j2o Architectuur
 wijzijn@j2o.nu | 030- 221 8497
 Ondiep-Zuidzijde 6 | Utrecht

Project	MFA Nicolaas Beets ontwerp nieuwbouw Sportparklaan 3 2103VR Heemstede
projectcode	TMBH
Layoutnummer:	DO-44B
Layoutnaam:	vert. principedetails DD
Schaal:	1:10
Papierformaat:	A2 (594,0 x 420,0)
Datum:	9 juni 2023
Wijz. A:	15 juni 2023
Wijz. B:	
Wijz. C:	
Status:	definitief ontwerp
Opdrachtgever:	TWij's services Garenkokerskade 19 - Haarlem


DD_12

1:10

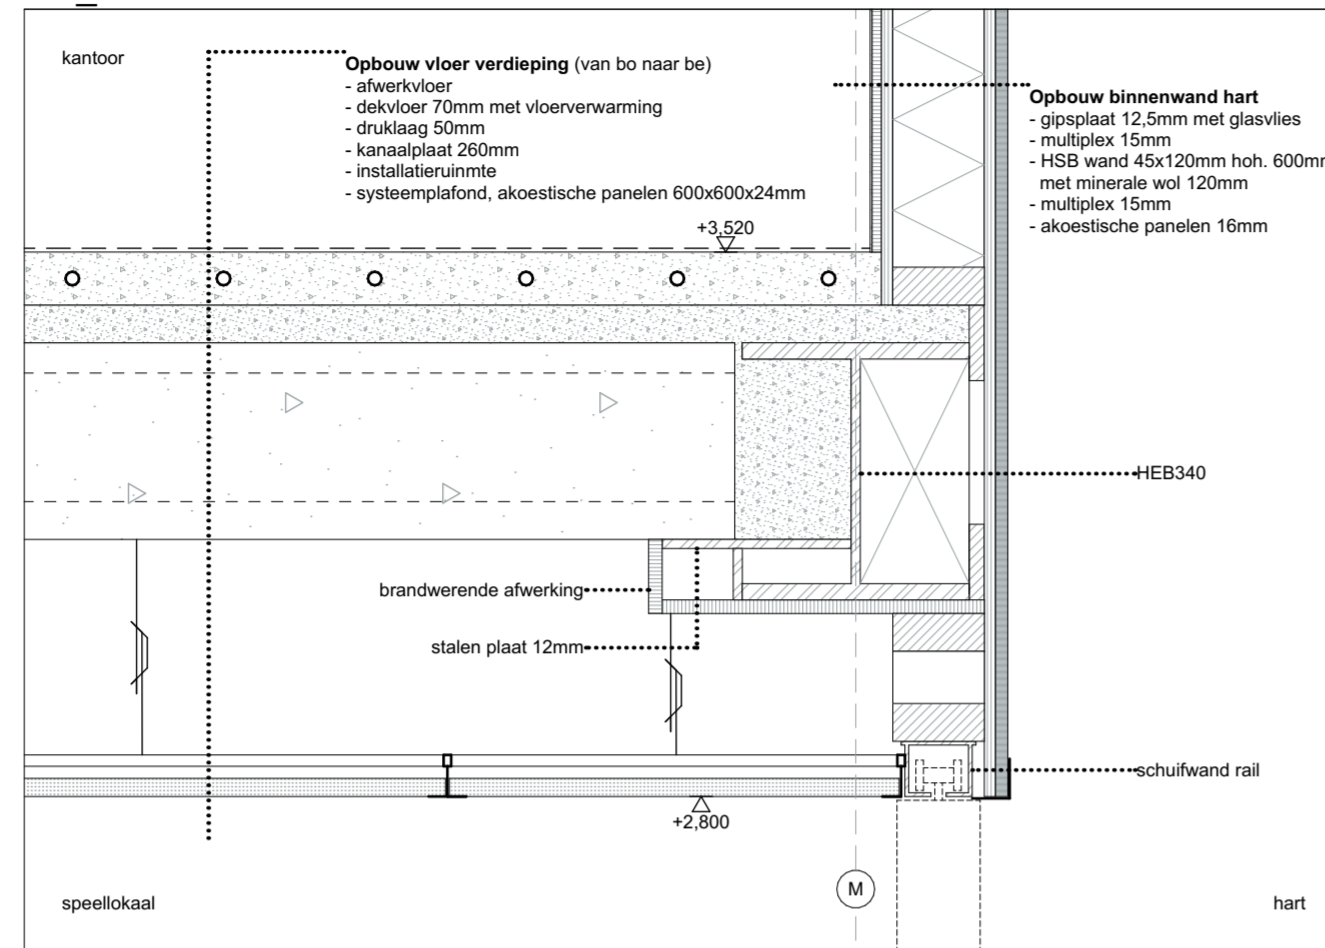


DD_13

1:10

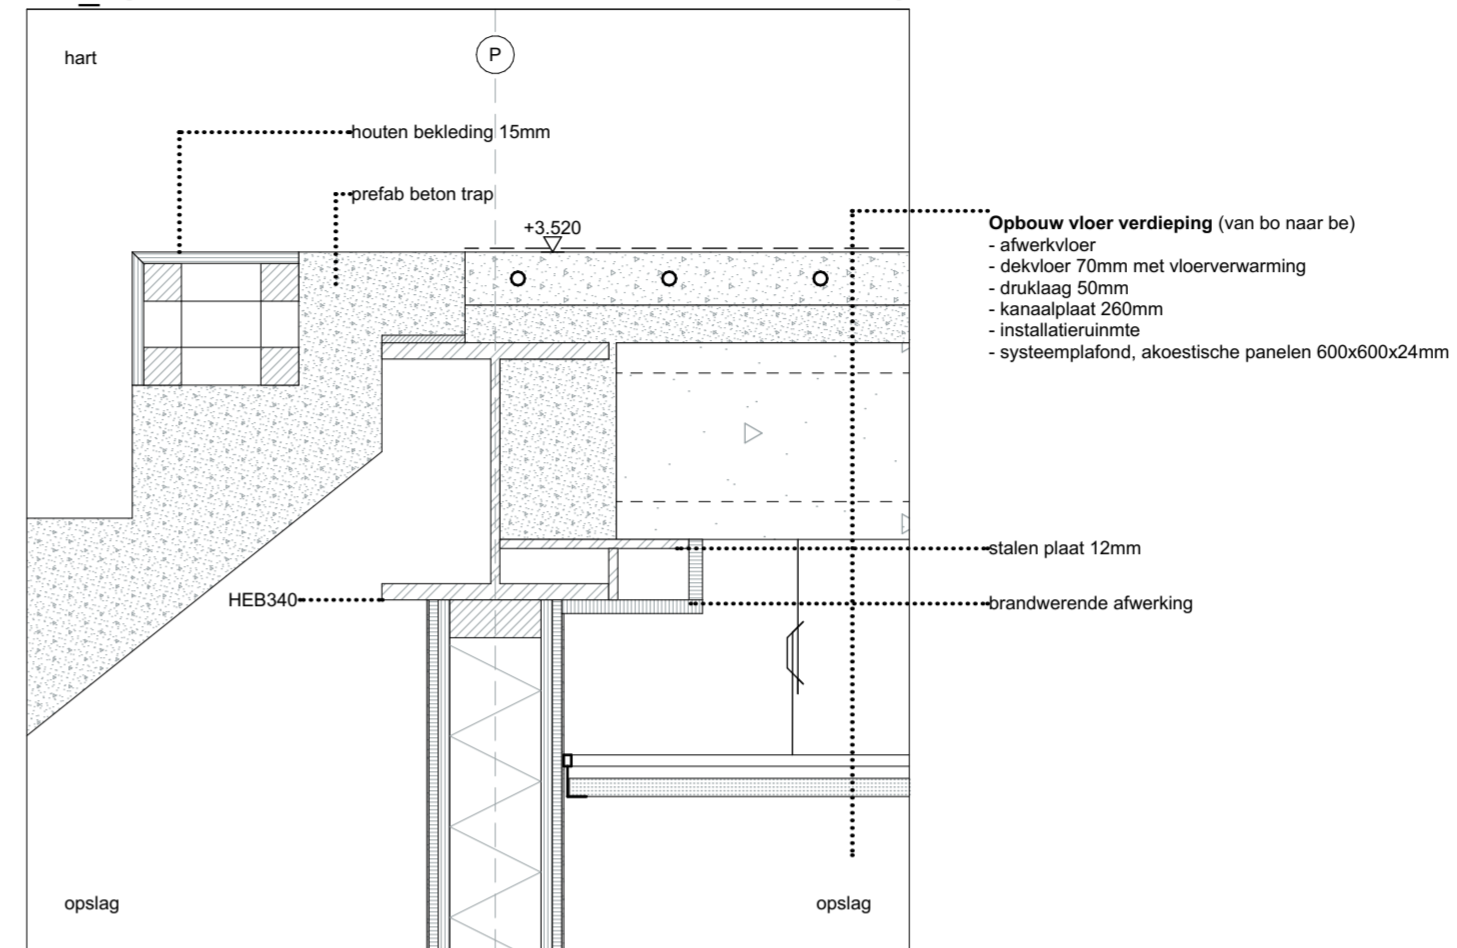


DD_14

1:10

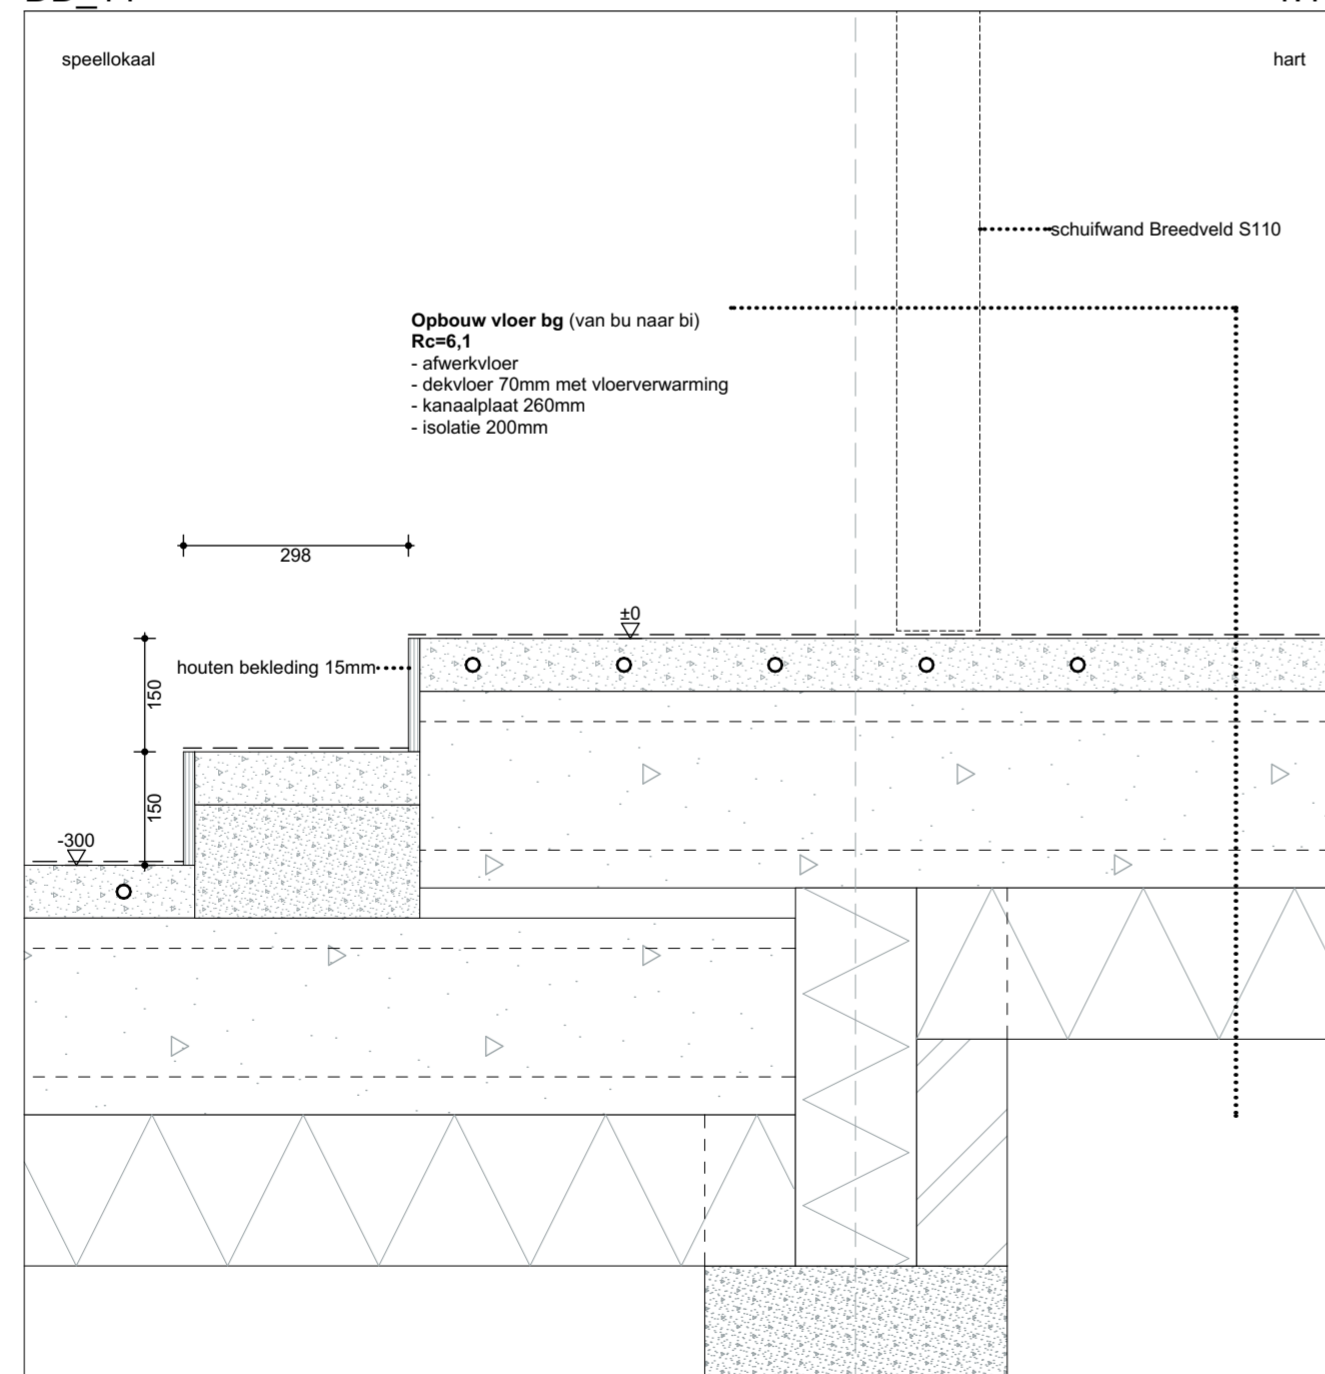

DD_15

1:10

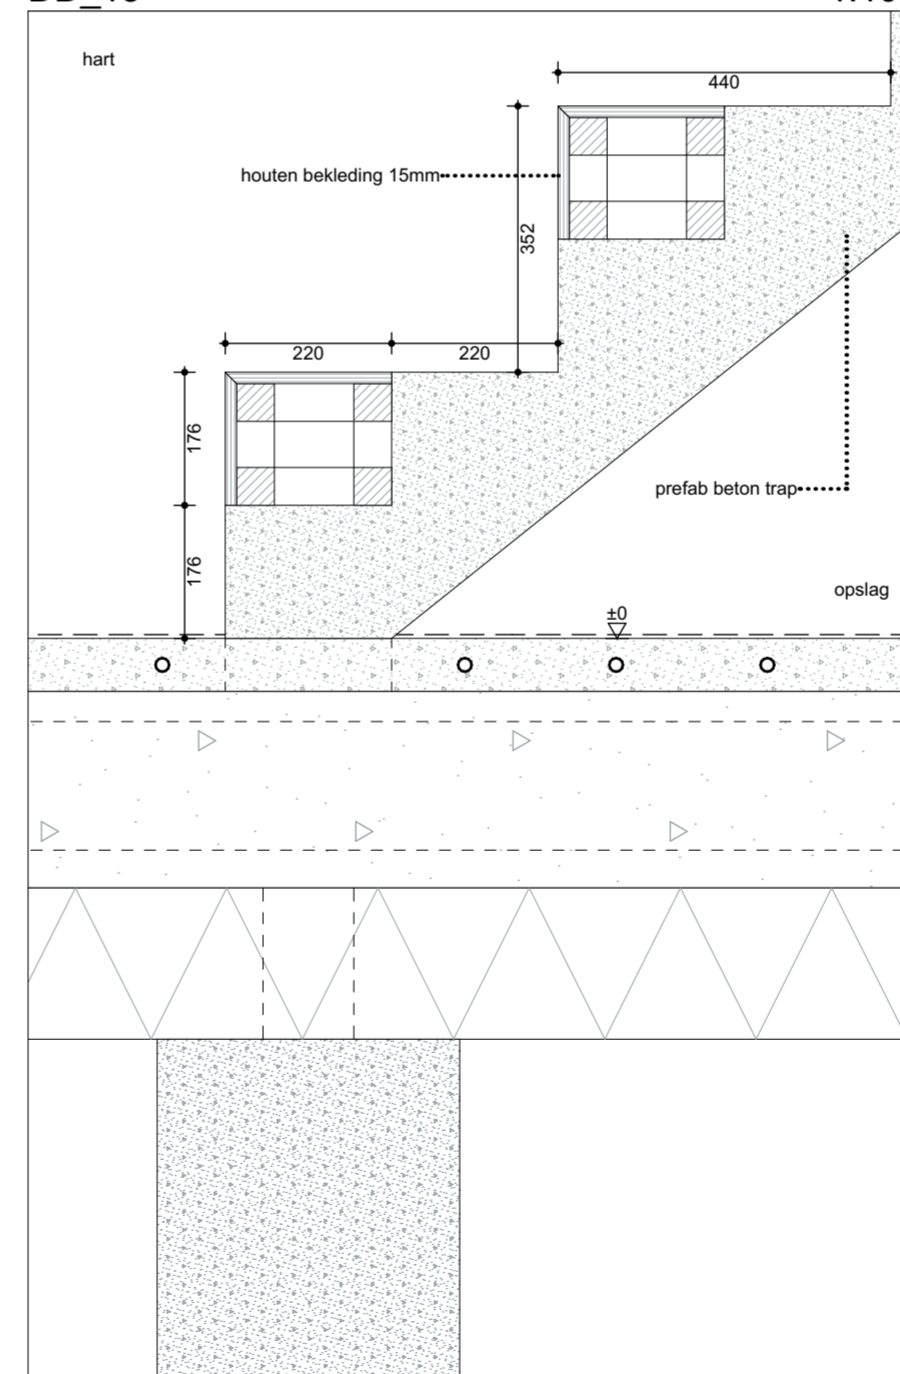

j2o Architectuur




wijzjn@j2o.nu | 030- 221 8497
Ondiep-Zuidzijde 6 | UtrechtProject **MFA Nicolaas Beets**ontwerp nieuwbouw
Sportparklaan 3
2103VR Heemstedeprojectcode **TMBH**Layoutnummer: **DO-44C**Layoutnaam: **vert. principedetails DD**Schaal: **1:10**Papierformaat: **A2 (594,0 x 420,0)**Datum: **9 juni 2023**Wijz. A: **15 juni 2023**

Wijz. B:

Wijz. C:


Status: **definitief ontwerp**Opdrachtgever: **TWijs services**

Garenkokerskade 19 - Haarlem

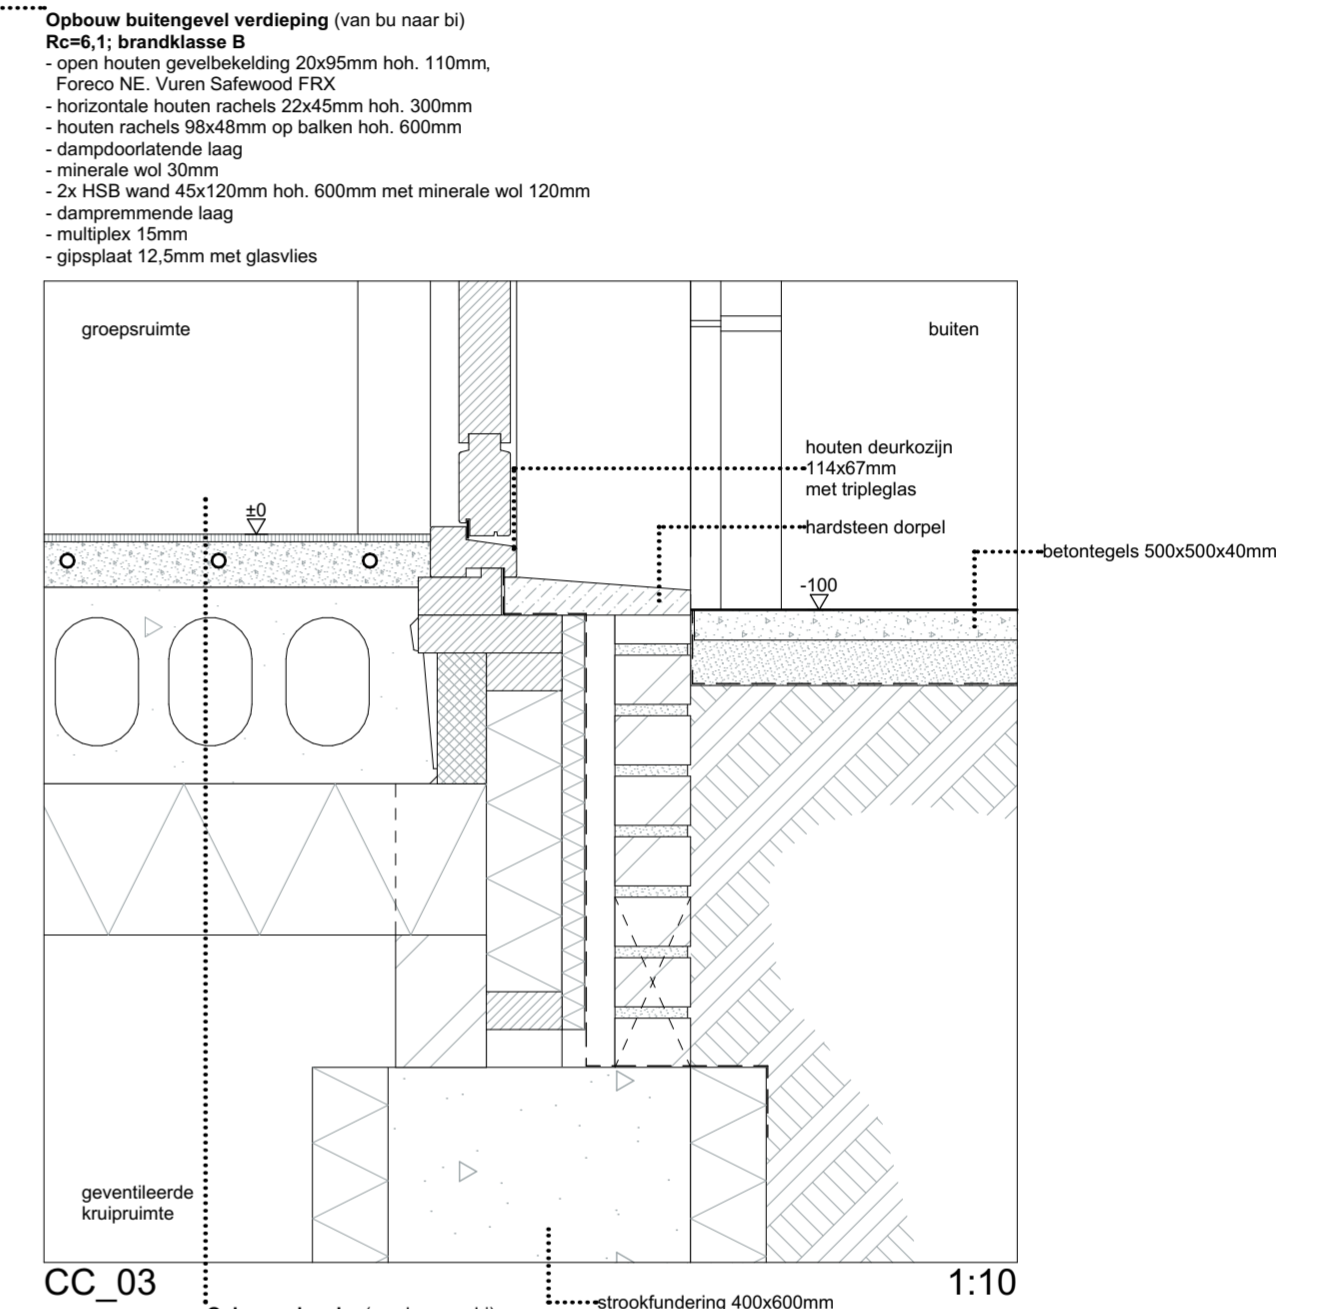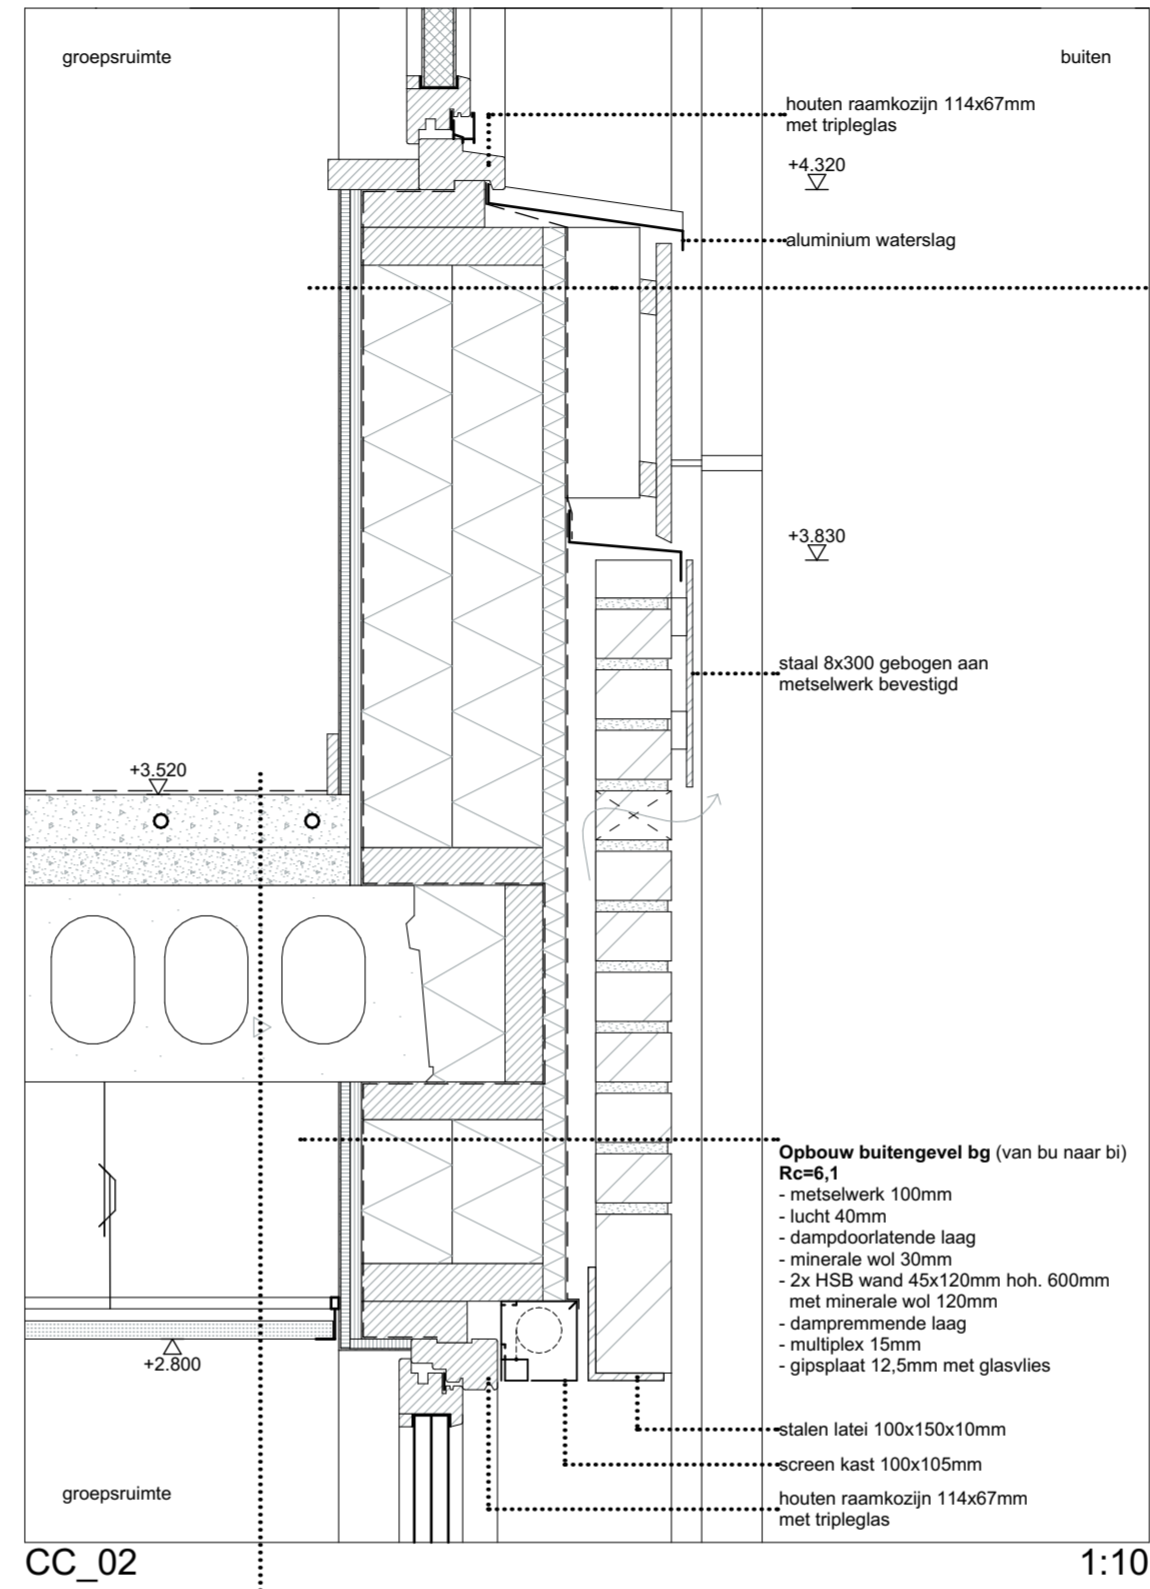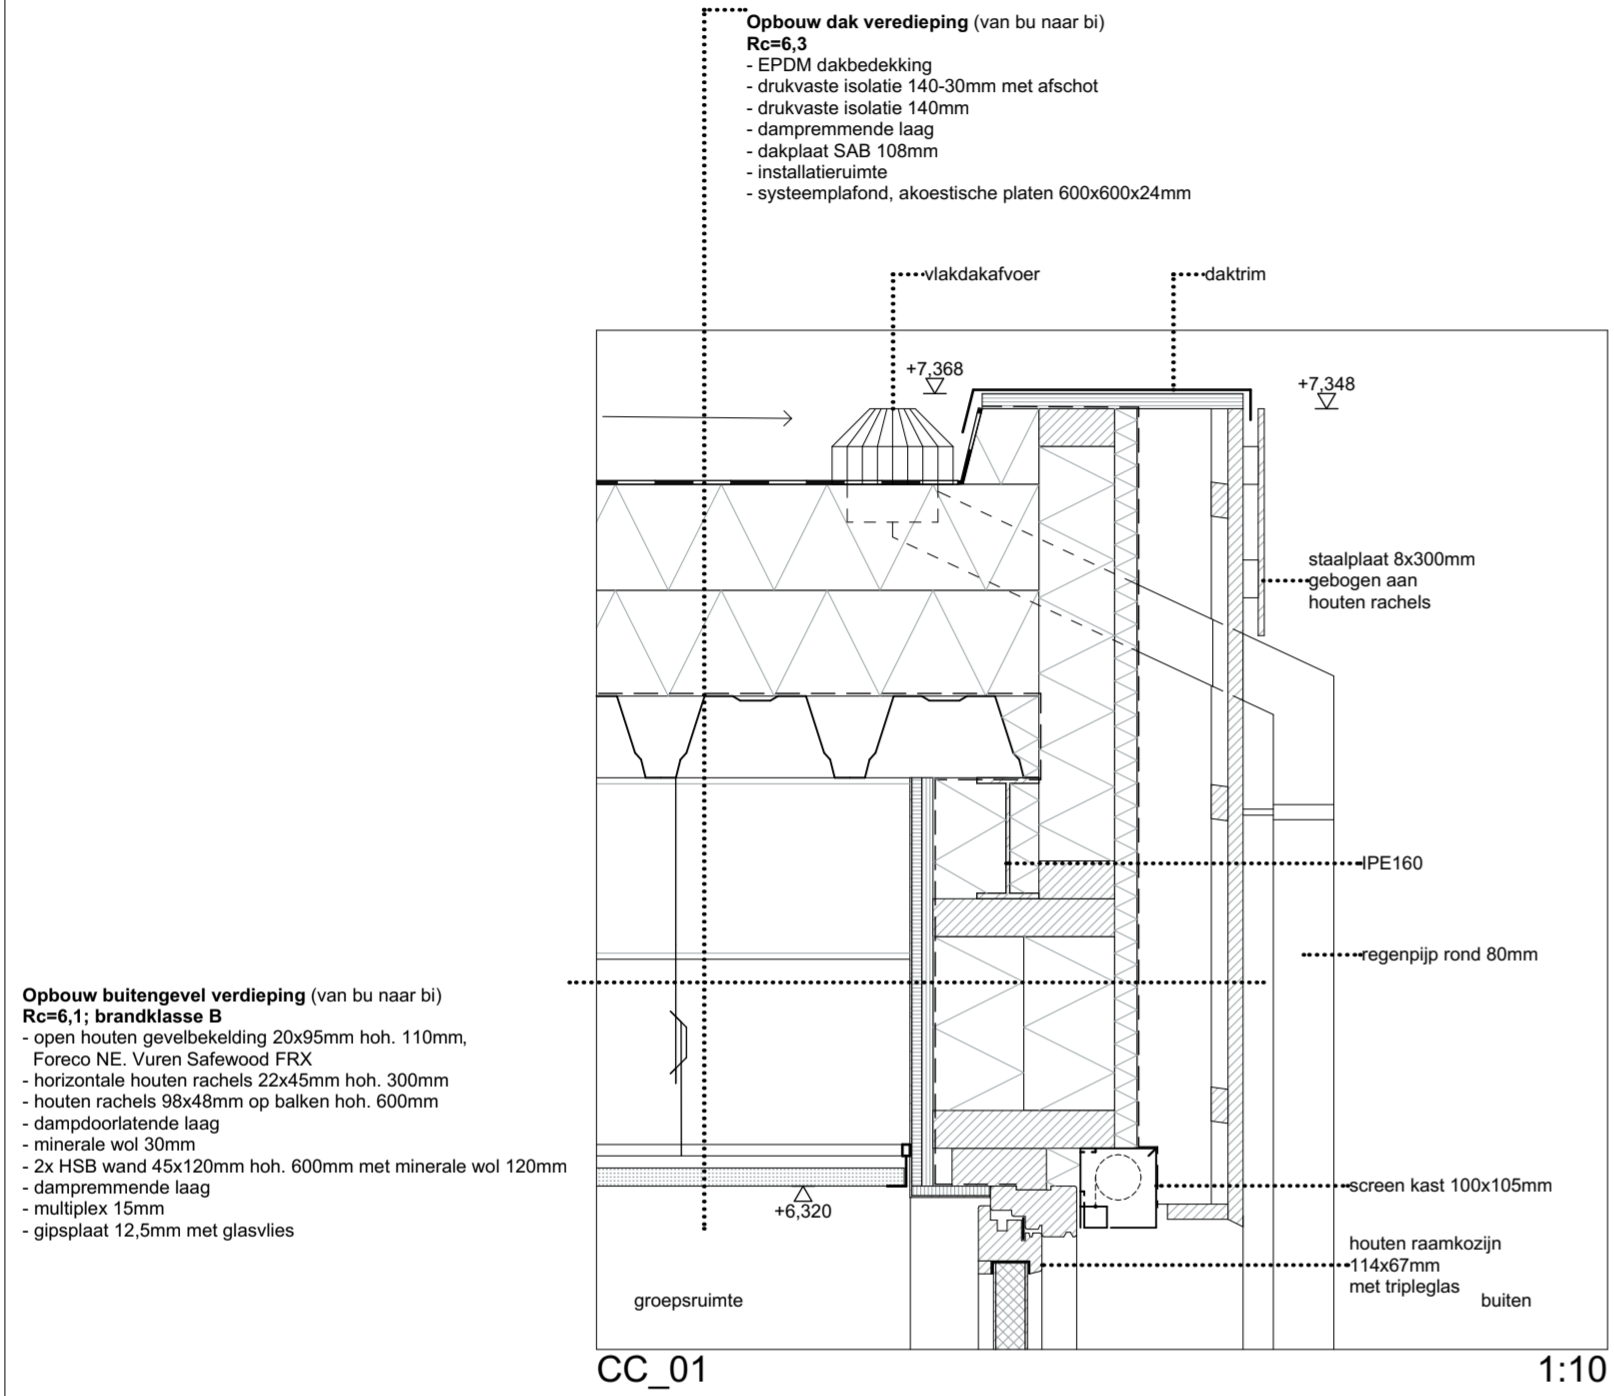

Project	MFA Nicolaas Beets ontwerp nieuwbouw Sportparklaan 3 2103VR Heemstede
projectcode	TMBH
Layoutnummer:	DO-45A
Layoutnaam:	vert. principedetails CC
Schaal:	1:10
Papierformaat:	A2 (594,0 x 420,0)
Datum:	9 juni 2023
Wijz. A:	15 juni 2023
Wijz. B:	
Wijz. C:	
Status:	definitief ontwerp
Oprachtgever:	TWijs services Garenkokerskade 19 - Haarlem

CC_04 1:10

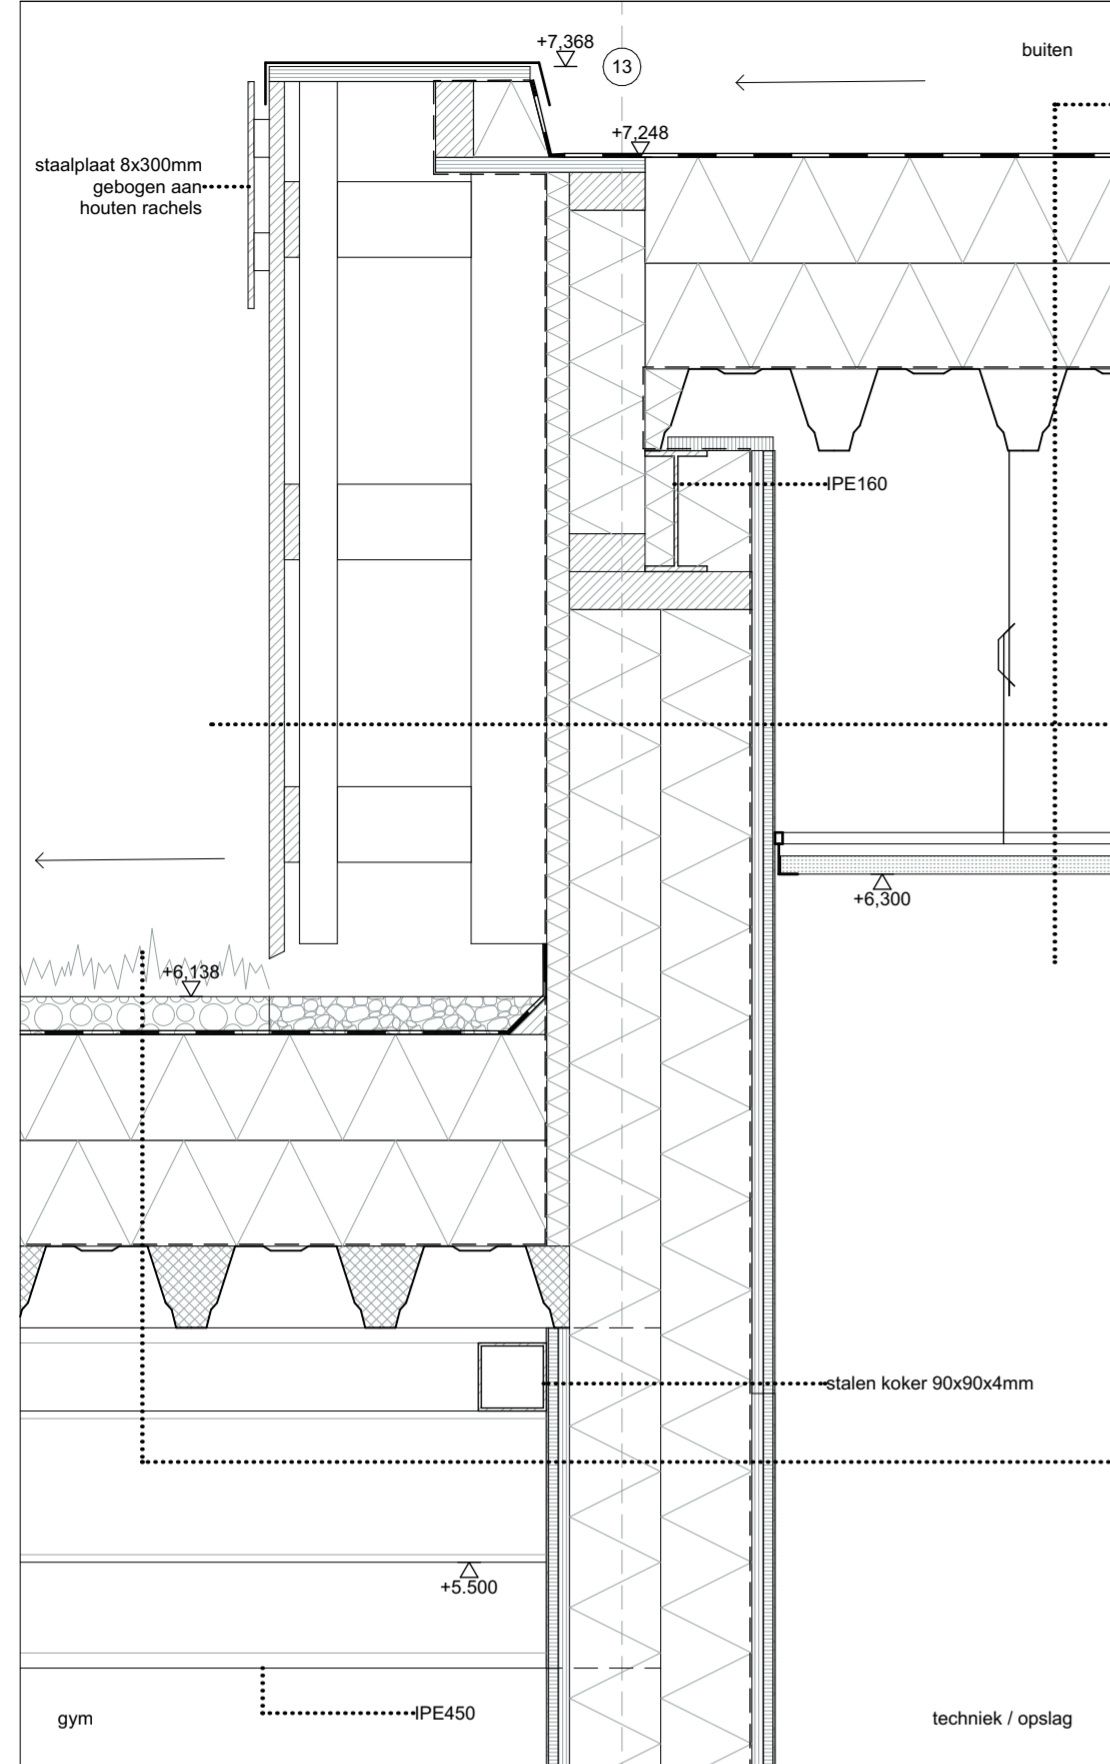


Opbouw dak veredieping (van bu naar bi)
Rc=6,3
 - EPDM dakbedekking
 - drukvaste isolatie 140-30mm met afschot
 - drukvaste isolatie 140mm
 - dampremmende laag
 - dakplaat SAB 108mm
 - installatieruimte
 - systeemplafond, akoestische platen 600x600x24mm

Opbouw buitengevel verdieping (van bu naar bi)
Rc=6,1
 - open houten gevelbekleding 20x95mm hoh. 110mm
 - horizontale houten rachsels 22x100mm hoh. 300mm
 - houten rachsels 100x50mm op balken hoh. 600mm
 - dampdoorlatende laag
 - minerale wol 30mm
 - 2x HSB wand 45x120mm hoh. 600mm met minerale wol 120mm
 - dampremmende laag
 - multiplex 15mm
 - gipsplaat 12,5mm met glasvlies

Opbouw dak gym (van bu naar bi)
Rc=6,3
 - sedum 50mm
 - EPDM dakbedekking
 - drukvaste isolatie 140-30mm met afschot
 - drukvaste isolatie 140mm
 - dampremmende laag
 - dakplaat SAB 108mm, geperforeerd, gevulde cannelures


CC_05 1:10

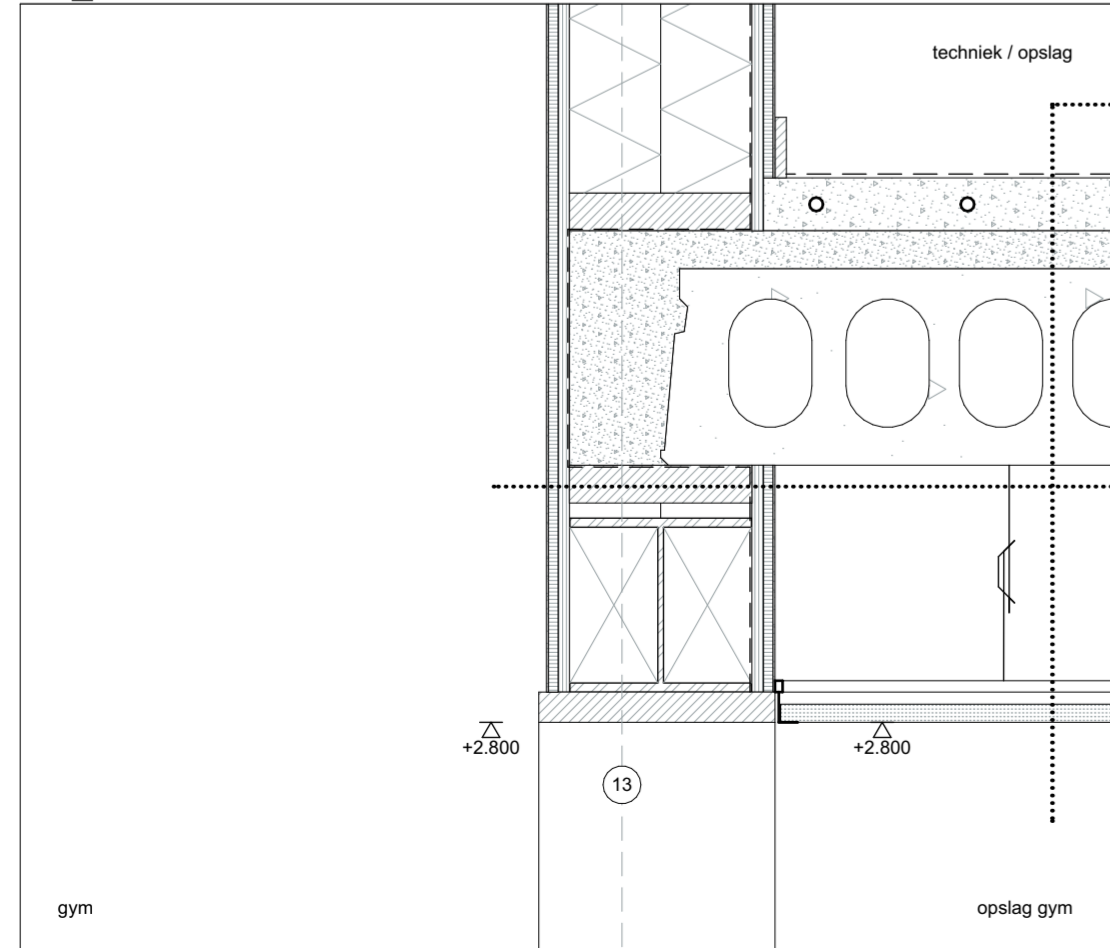

Opbouw vloer verdieping
 - afwerkvloer
 - dekvloer 70mm met vloerverwarming
 - druklaag 50mm
 - kanaalplaat 260mm
 - installatieruimte
 - systeemplafond, akoestische panelen 600x600x24mm

Opbouw binnenwand
 - gipsplaat 12,5mm met glasvlies
 - minerale wol 30mm
 - multiplex 15mm
 - 2 x HSB wand 45x120mm hoh. 600mm met minerale wol 120mm
 - multiplex 15mm
 - gipsplaat 12,5mm met glasvlies

CC_06 1:10

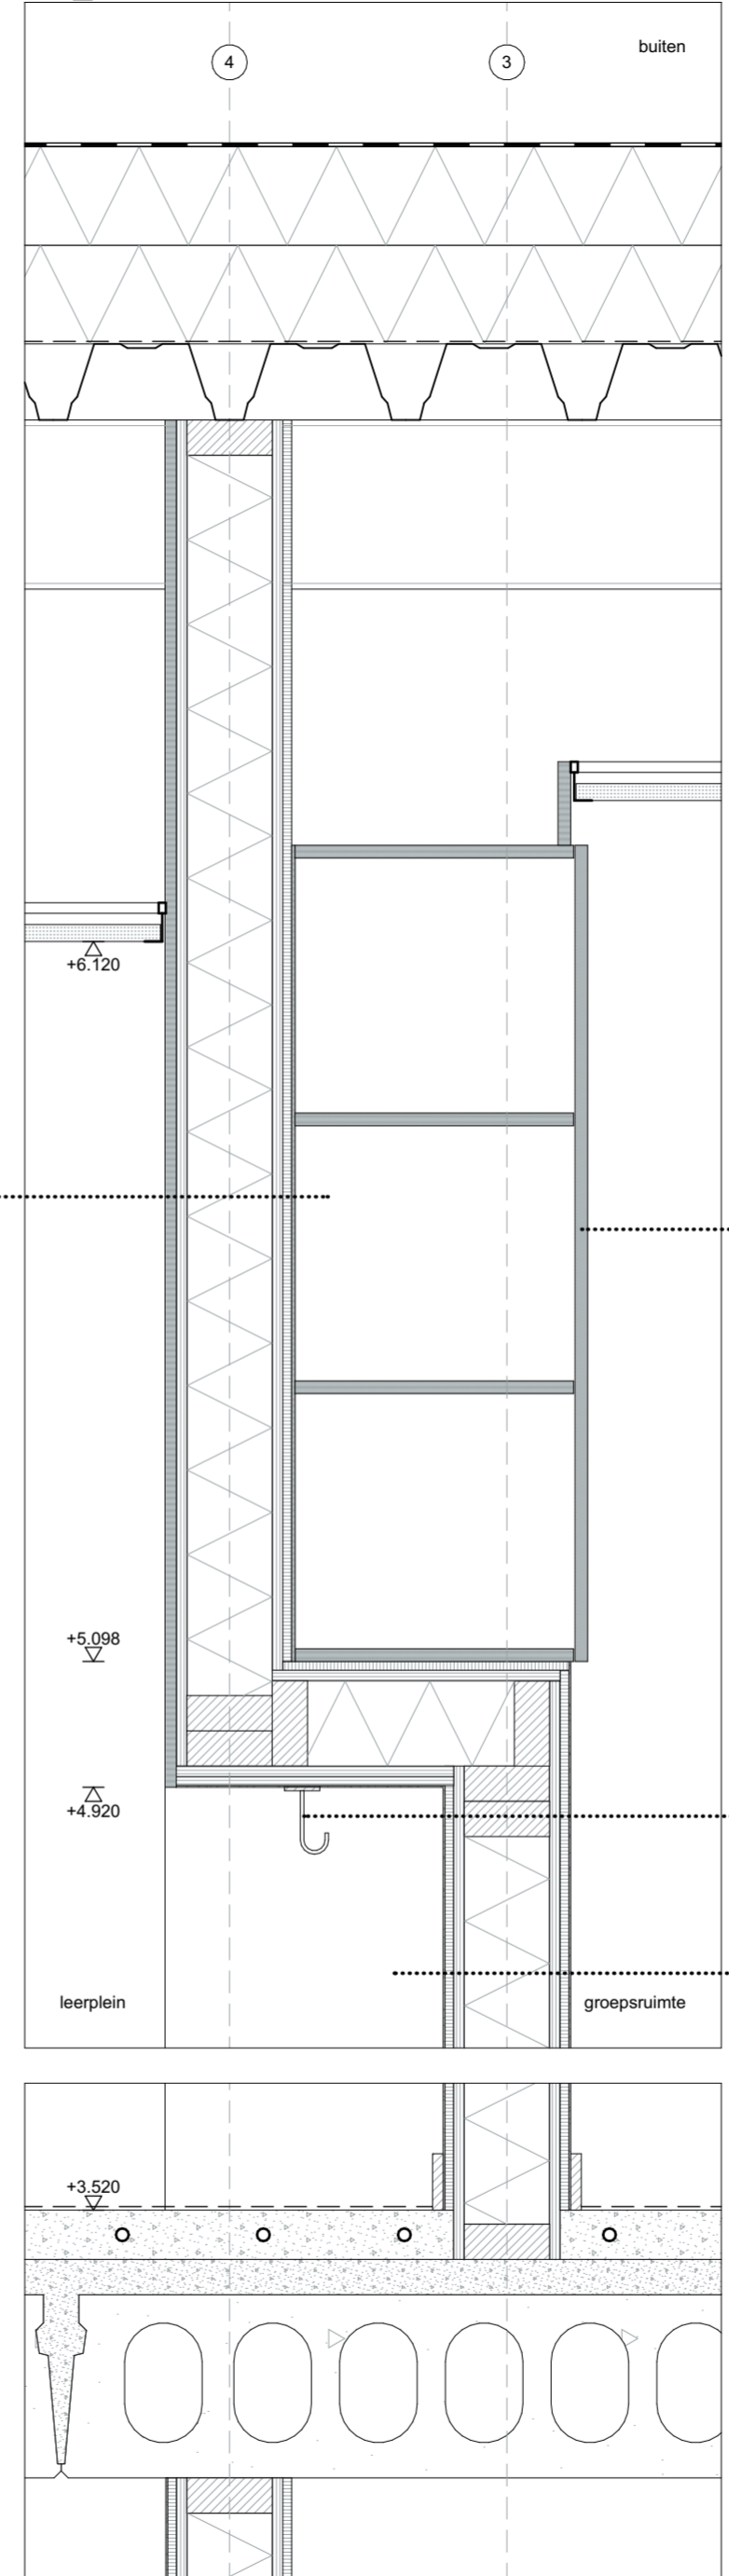


Opbouw binnenwand leerplein
 - akoestische panelen 16mm
 - multiplex 15mm
 - HSB wand 45x120mm hoh. 600mm met minerale wol 120mm
 - multiplex 15mm
 - gipsplaat 12,5mm met glasvlies

Opbouw binnenwand
 - gipsplaat 12,5mm met glasvlies
 - multiplex 15mm
 - HSB wand 45x120mm hoh. 600mm met minerale wol 120mm
 - multiplex 15mm
 - gipsplaat 12,5mm met glasvlies

j2o Architectuur
 wijzijn@j2o.nu | 030- 221 8497
 Ondiep-Zuidzijde 6 | Utrecht




Project	MFA Nicolaas Beets ontwerp nieuwbouw Sportparklaan 3 2103VR Heemstede
projectcode	TMBH
Layoutnummer:	DO-45B
Layoutnaam:	vert. principedetails CC
Schaal:	1:10
Papierformaat:	A2 (594,0 x 420,0)
Datum:	9 juni 2023
Wijz. A:	15 juni 2023
Wijz. B:	
Wijz. C:	
Status:	definitief ontwerp
Oprachtgever:	TWijs services Garenkokerskade 19 - Haarlem

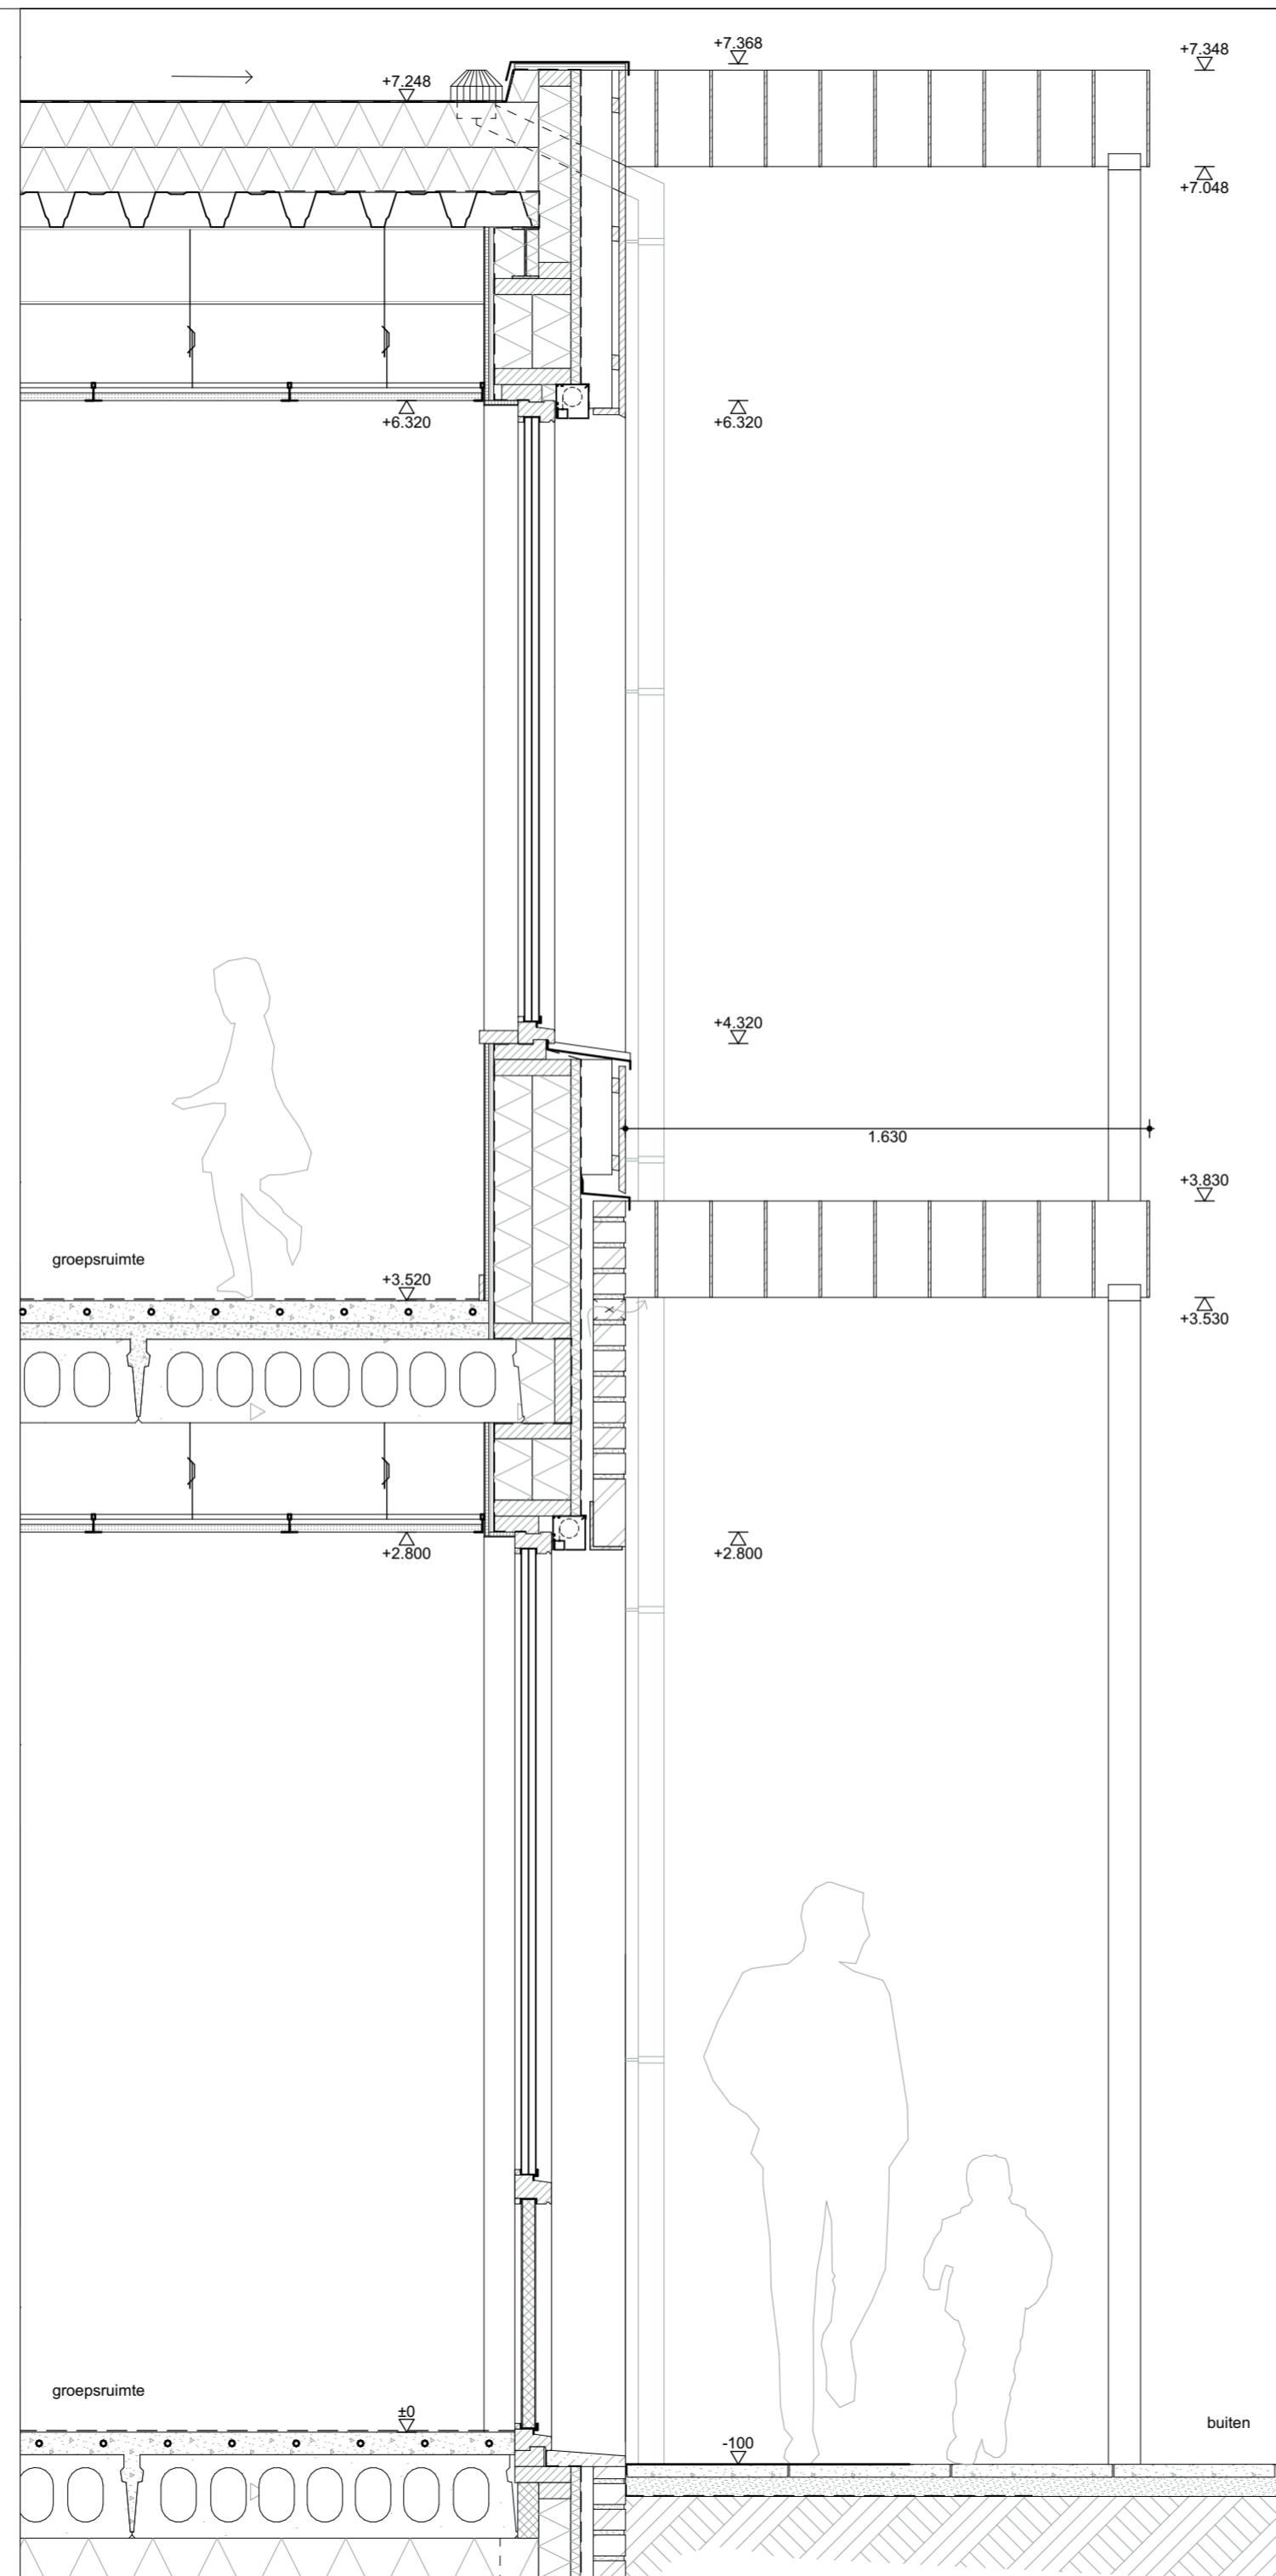

j2o Architectuur
 wijzijn@j2o.nu | 030- 221 8497
 Ondiep-Zuidzijde 6 | Utrecht




Project	MFA Nicolaas Beets ontwerp nieuwbouw Sportparklaan 3 2103VR Heemstede
projectcode	TMBH
Layoutnummer:	DO-46
Layoutnaam:	vert. geveldoorsnede BB1
Schaal:	1:20
Papierformaat:	A2 (594,0 x 420,0)
Datum:	9 juni 2023
Wijz. A:	15 juni 2023
Wijz. B:	
Wijz. C:	
Status:	definitief ontwerp
Opdrachtgever:	TWijs services Garenkokerskade 19 - Haarlem

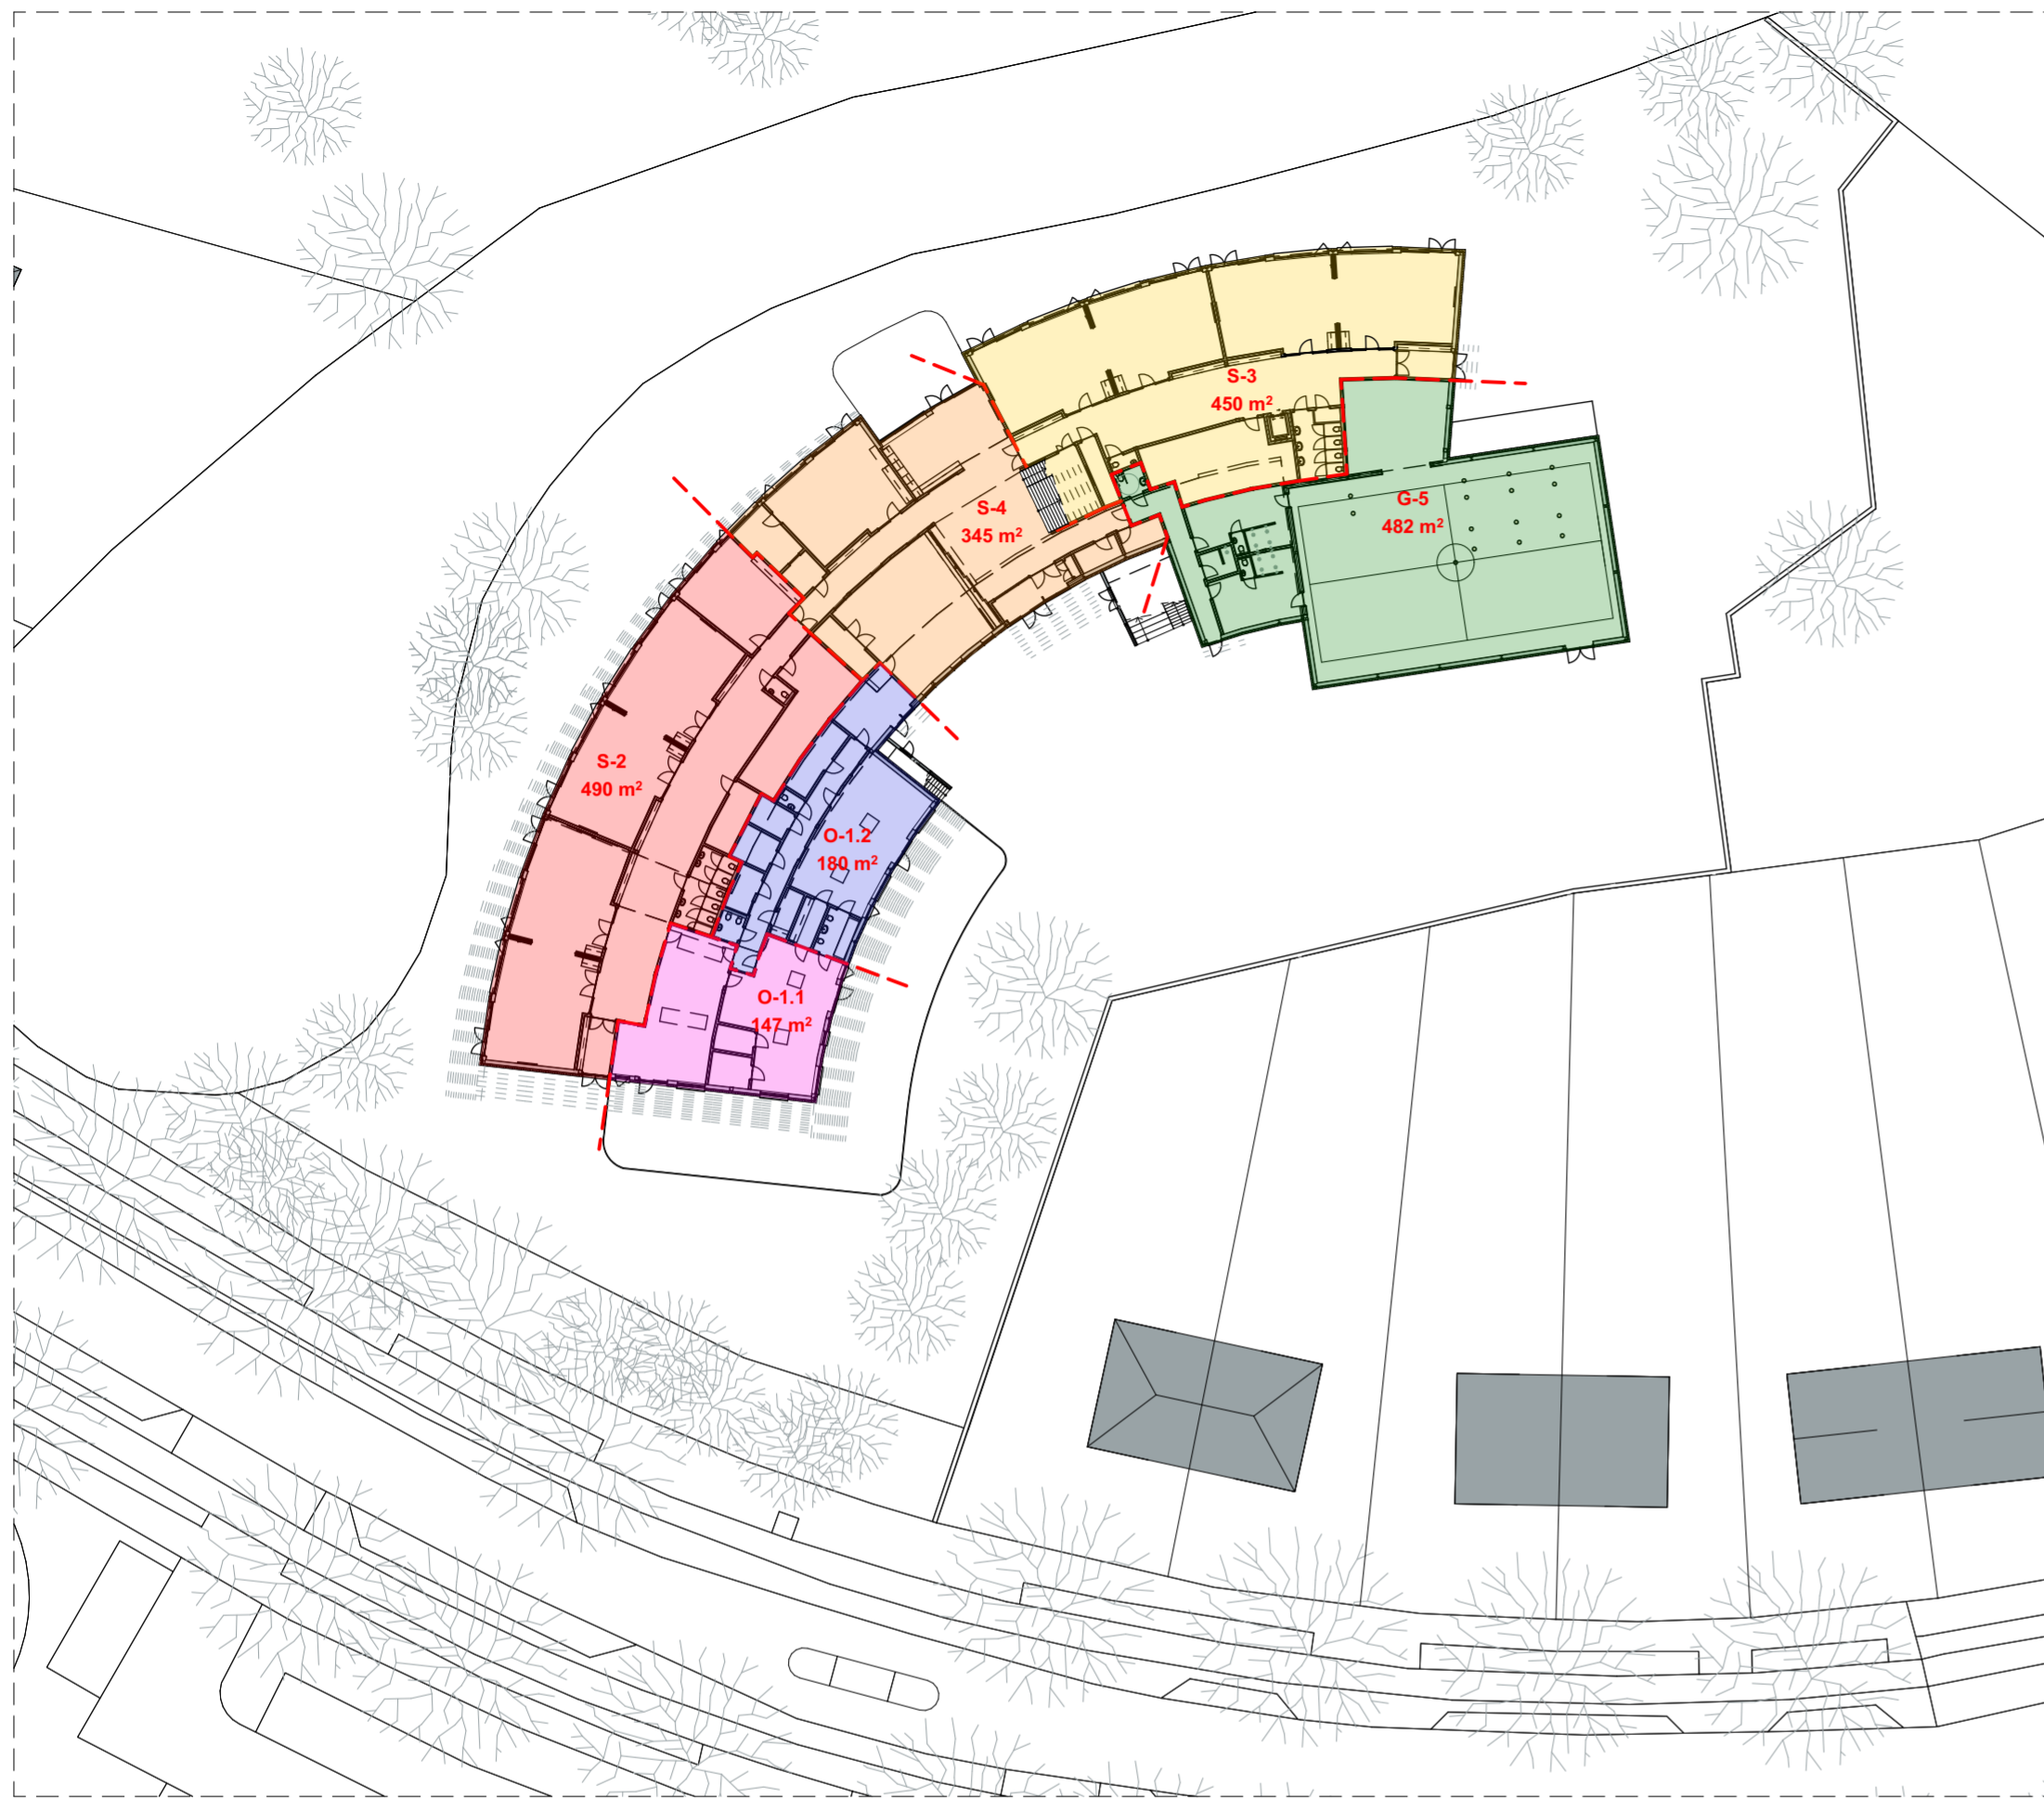

begane grond

1:500

Brandcompartimenten		
	nummer	m2
Opvang	O-1.1	147
	O-1.2	180
		327 m²
Onderwijs	S-2	478
	S-2	490
	S-3	400
	S-3	450
	S-4	58
	S-4	345
		2.222 m²
Gym	G-5	32
	G-5	482
		514 m²

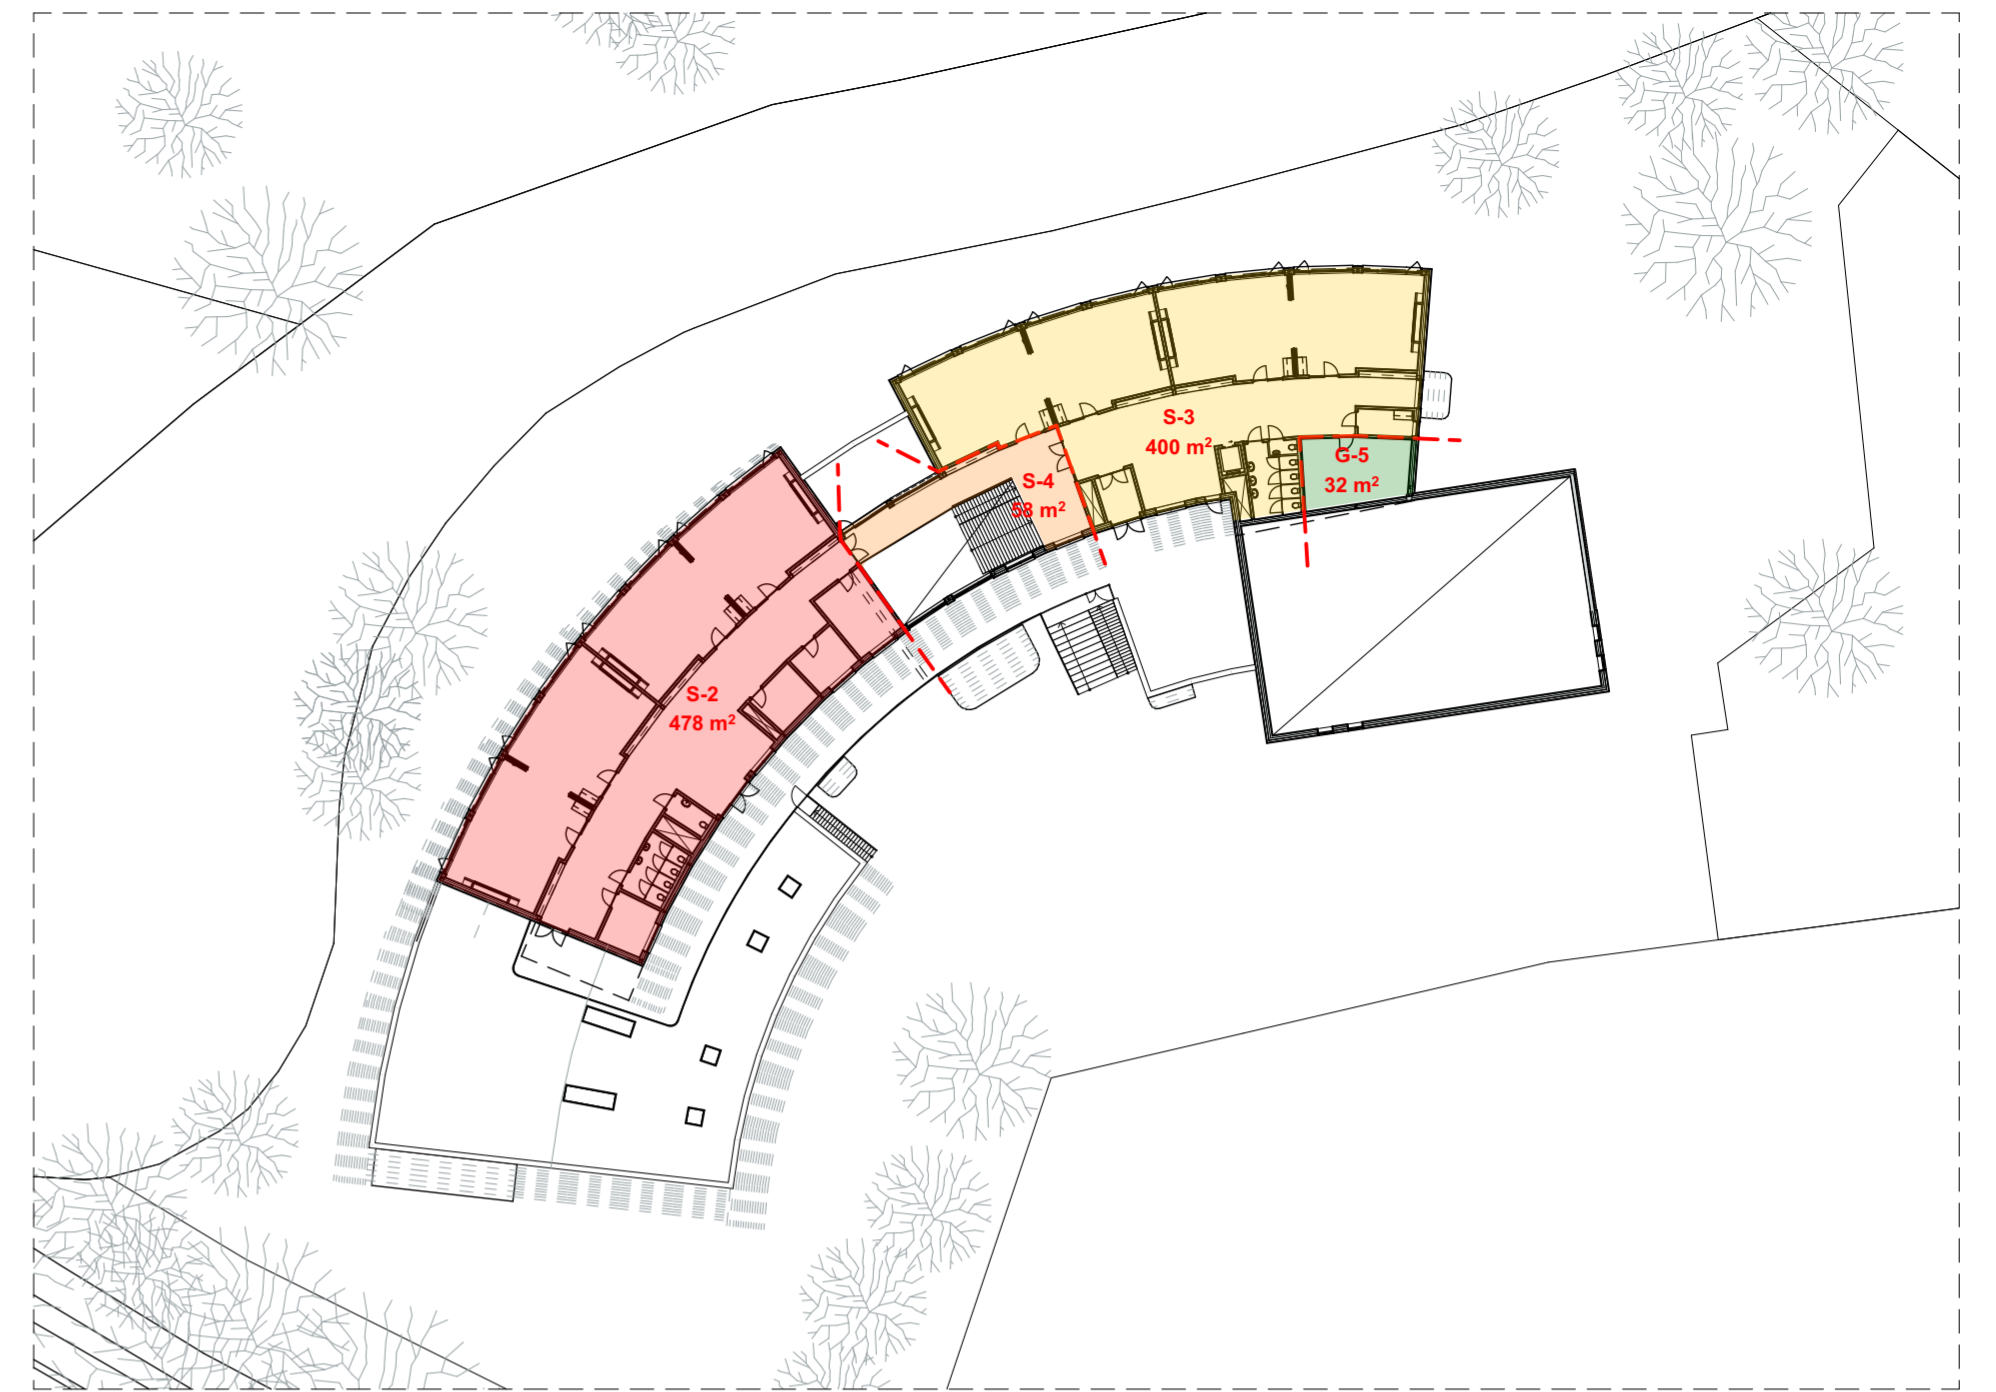

1e verdieping

1:500

j2o Architectuur

wijzijn@j2o.nu | 030- 221 8497
 Ondiep-Zuidzijde 6 | Utrecht



Project: **MFA Nicolaas Beets**
 ontwerp nieuwbouw
 Sportparklaan 3
 2103VR Heemstede

projectcode: **TMBH**
 Layoutnummer: **DO-50**
 Layoutnaam: **brandcompartimentering**
 Schaal: **1:500**
 Papierformaat: **A2 (594,0 x 420,0)**

Datum: **9 juni 2023**
 Wijz. A: **15 juni 2023**
 Wijz. B:
 Wijz. C:

Status: **definitief ontwerp**

Opdrachtgever: **TWijs services**
 Garenkokerskade 19 - Haarlem

vogelvlucht perspectief vanuit zuiden



V-bu



vogelvlucht perspectief vanuit oosten

V-bu

j2o Architectuur
wijzijn@j2o.nu | 030- 221 8497
Ondiep-Zuidzijde 6 | Utrecht



Project	MFA Nicolaas Beets ontwerp nieuwbouw Sportparklaan 3 2103VR Heemstede
projectcode	TMBH
Layoutnummer:	DO-60a
Layoutnaam:	visualisatie vogelvlucht
Schaal:	
Papierformaat:	A2 (594,0 x 420,0)
Datum:	9 juni 2023
Wijz. A:	15 juni 2023
Wijz. B:	
Wijz. C:	
Status:	definitief ontwerp
Opdrachtgever:	Twij's services Garenkokerskade 19 - Haarlem



V-bu

vogelvlucht perspectief vanuit noorden



V-bu

vogelvlucht perspectief vanuit westen

j2o Architectuur
 wijzijn@j2o.nu | 030- 221 8497
 Ondiep-Zuidzijde 6 | Utrecht



Project	MFA Nicolaas Beets ontwerp nieuwbouw Sportparklaan 3 2103VR Heemstede
projectcode	TMBH
Layoutnummer:	DO-60b
Layoutnaam:	visualisatie vogelvlucht
Schaal:	
Papierformaat:	A2 (594,0 x 420,0)
Datum:	9 juni 2023
Wijz. A:	15 juni 2023
Wijz. B:	
Wijz. C:	
Status:	definitief ontwerp
Oprachtgever:	TWijs services Garenkokerskade 19 - Haarlem

O-bu zicht vanaf de Sportparklaan richting de entree



O-bu zicht vanaf overzijde waterrijke op de noordgevel

j2o Architectuur
wijzijn@j2o.nu | 030- 221 8497
Ondiep-Zuidzijde 6 | Utrecht



Project	MFA Nicolaas Beets ontwerp nieuwbouw Sportparklaan 3 2103VR Heemstede
projectcode	TMBH
Layoutnummer:	DO-61a
Layoutnaam:	visualisatie buiten
Schaal:	
Papierformaat:	A2 (594,0 x 420,0)
Datum:	9 juni 2023
Wijz. A:	15 juni 2023
Wijz. B:	
Wijz. C:	
Status:	definitief ontwerp
Oprachtgever:	TWijs services Garenkokerskade 19 - Haarlem

O-bu
zicht op de hoofdentree(s) over het theaterplein



O-bu
zicht op de verdieping met binnenstebuitenruimten

j2o Architectuur
wijzijn@j2o.nu | 030- 221 8497
Ondiep-Zuidzijde 6 | Utrecht



Project	MFA Nicolaas Beets ontwerp nieuwbouw Sportparklaan 3 2103VR Heemstede
projectcode	TMBH
Layoutnummer:	DO-61b
Layoutnaam:	visualisatie buiten
Schaal:	
Papierformaat:	A2 (594,0 x 420,0)
Datum:	9 juni 2023
Wijz. A:	15 juni 2023
Wijz. B:	
Wijz. C:	
Status:	definitief ontwerp
Opdrachtgever:	TWijs services Garenkokerskade 19 - Haarlem

zicht vanaf bibu met luifel

O-bu



zicht op west-noord gevel

O-bu



j2o Architectuur
wijzijn@j2o.nu | 030- 221 8497
Ondiep-Zuidzijde 6 | Utrecht



Project	MFA Nicolaas Beets ontwerp nieuwbouw Sportparklaan 3 2103VR Heemstede
projectcode	TMBH
Layoutnummer:	DO-61c
Layoutnaam:	visualisatie buiten
Schaal:	
Papierformaat:	A2 (594,0 x 420,0)
Datum:	9 juni 2023
Wijz. A:	15 juni 2023
Wijz. B:	
Wijz. C:	
Status:	definitief ontwerp
Oprachtgever:	TWijs services Garenkokerskade 19 - Haarlem

zicht bij binnenkomst van hart

O-bi



zicht op leerplein op de verdieping

O-bi



j2o Architectuur

wijzijn@j2o.nu | 030- 221 8497
Ondiep-Zuidzijde 6 | Utrecht



Project **MFA Nicolaas Beets**
ontwerp nieuwbouw
Sportparklaan 3
2103VR Heemstede

projectcode **TMBH**
Layoutnummer: **DO-62a**
Layoutnaam: **visualisatie | binnen**

Schaal:
Papierformaat: **A2 (594,0 x 420,0)**

Datum: **9 juni 2023**
Wijz. A: **15 juni 2023**
Wijz. B:
Wijz. C:

Status: **definitief ontwerp**

Opdrachtgever: **TWijs services**
Garenkokerskade 19 - Haarlem