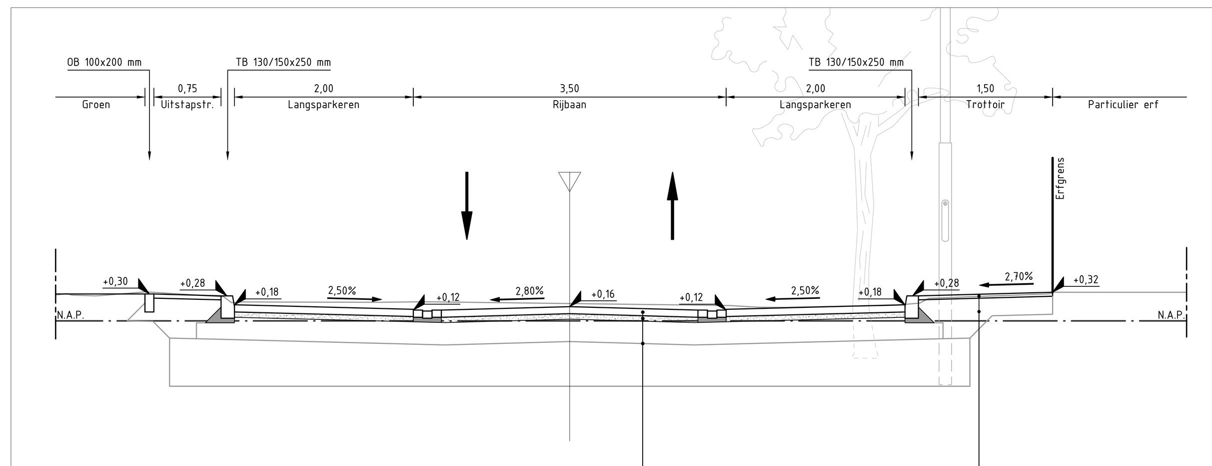

DWARSPROFIEL 001A-001A'
Schaal 1:50
Straatnaam: Ringvaartlaan

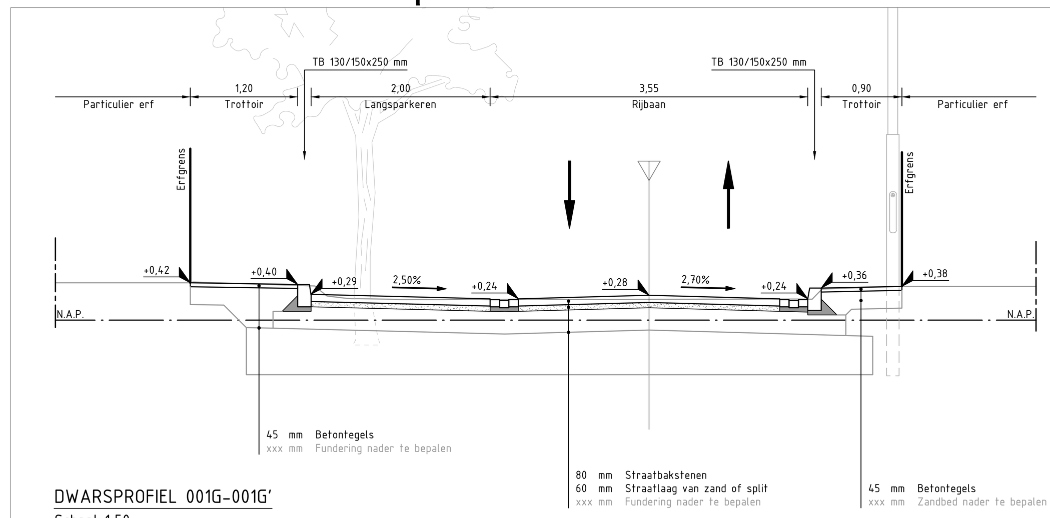

DWARSPROFIEL 001G-001G'
Schaal 1:50
Straatnaam: Leeghwaterlaan

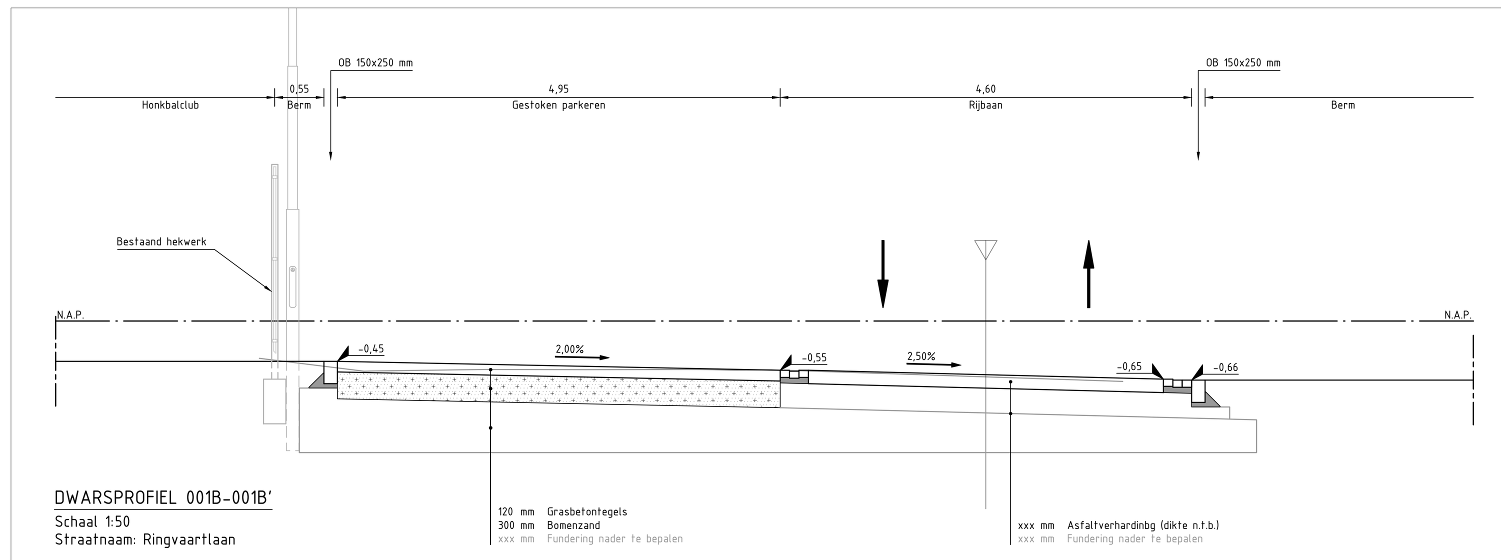

DWARSPROFIEL 001B-001B'
Schaal 1:50
Straatnaam: Ringvaartlaan

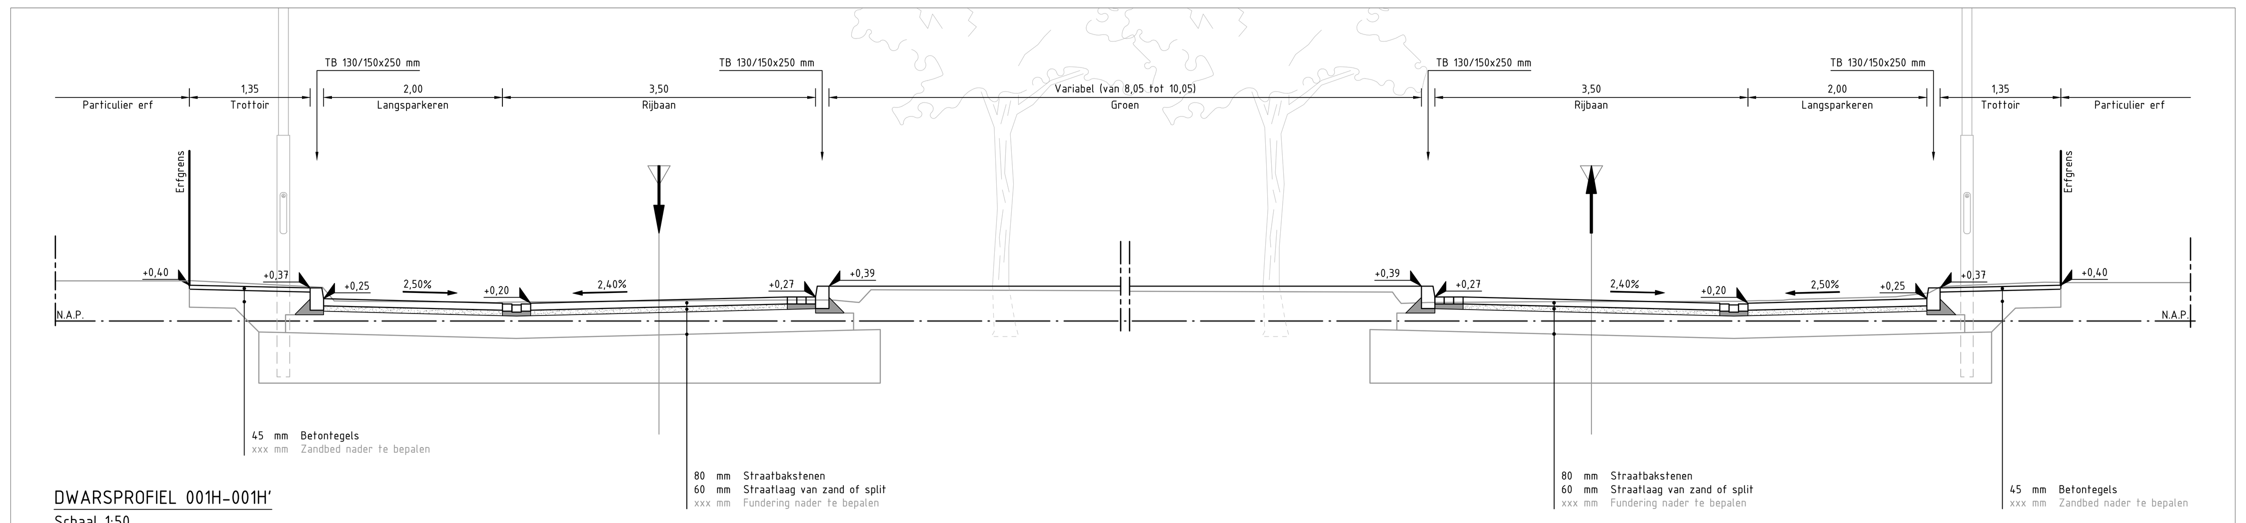

DWARSPROFIEL 001H-001H'
Schaal 1:50
Straatnaam: Slotlaan

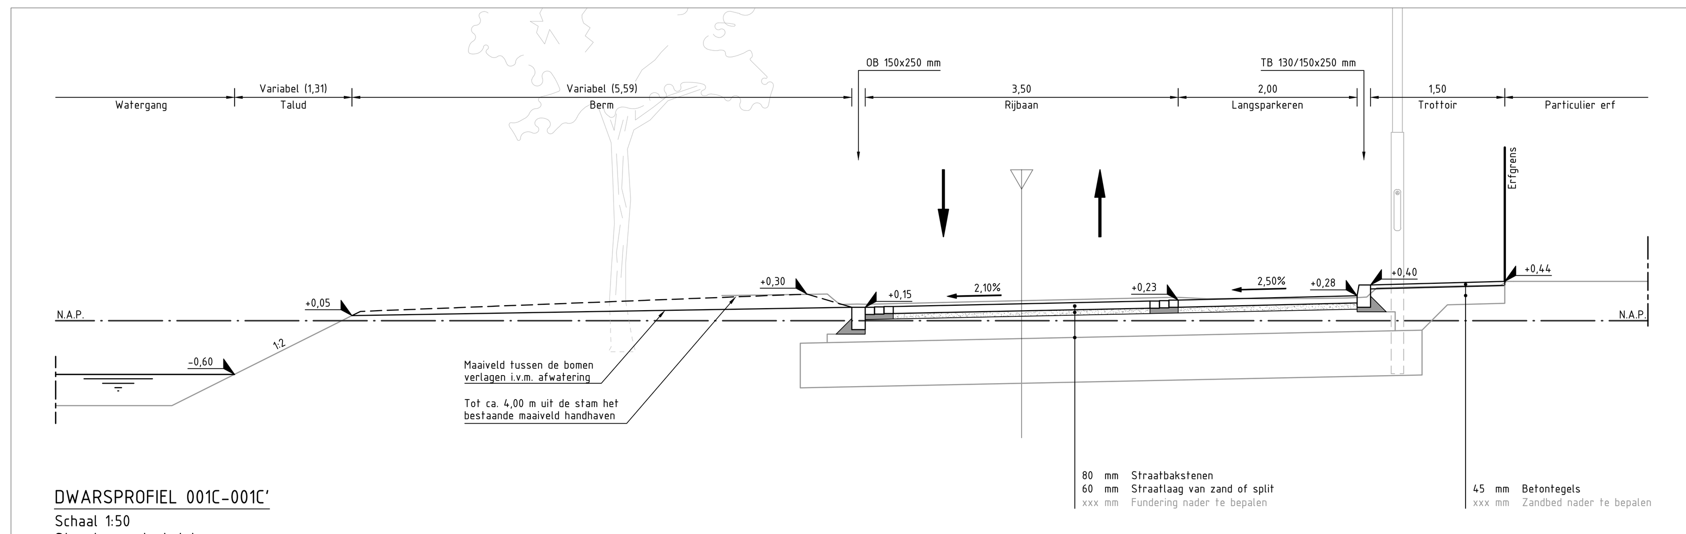

DWARSPROFIEL 001C-001C'
Schaal 1:50
Straatnaam: Ir. Lelylaan

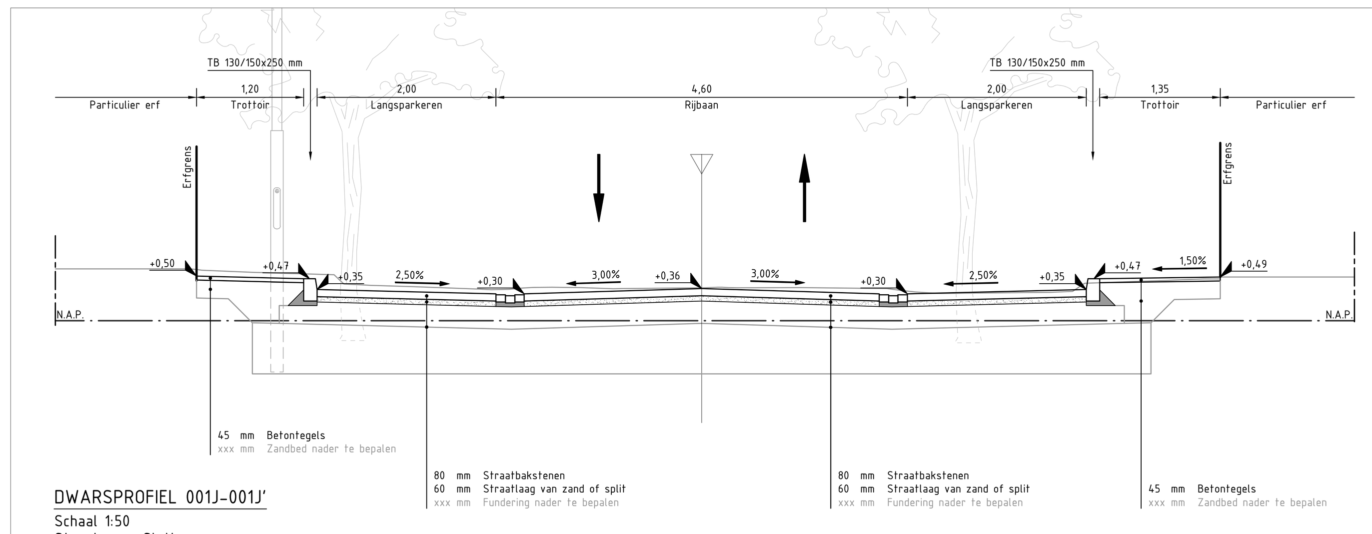

DWARSPROFIEL 001J-001J'
Schaal 1:50
Straatnaam: Slotlaan

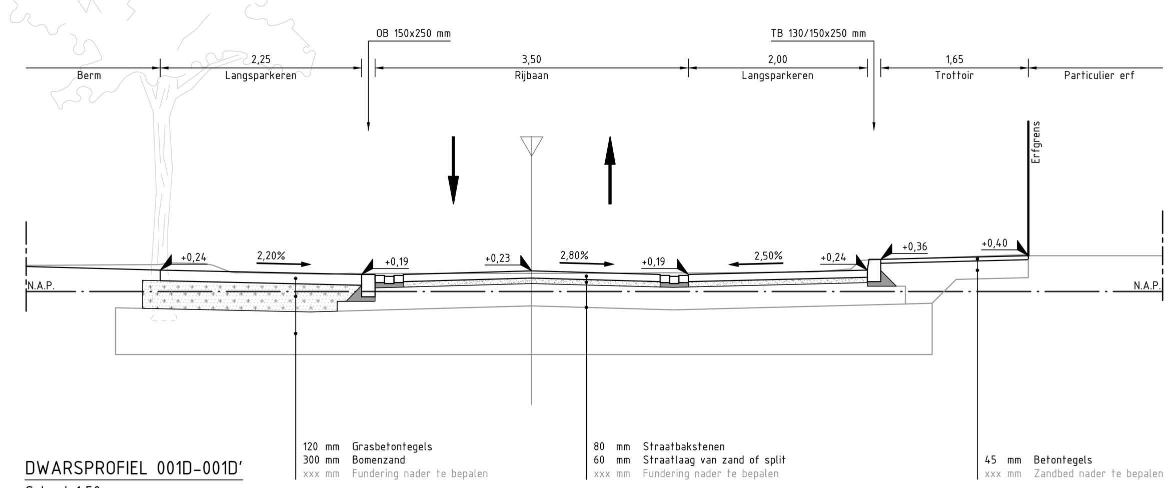

DWARSPROFIEL 001D-001D'
Schaal 1:50
Straatnaam: Ir. Lelylaan

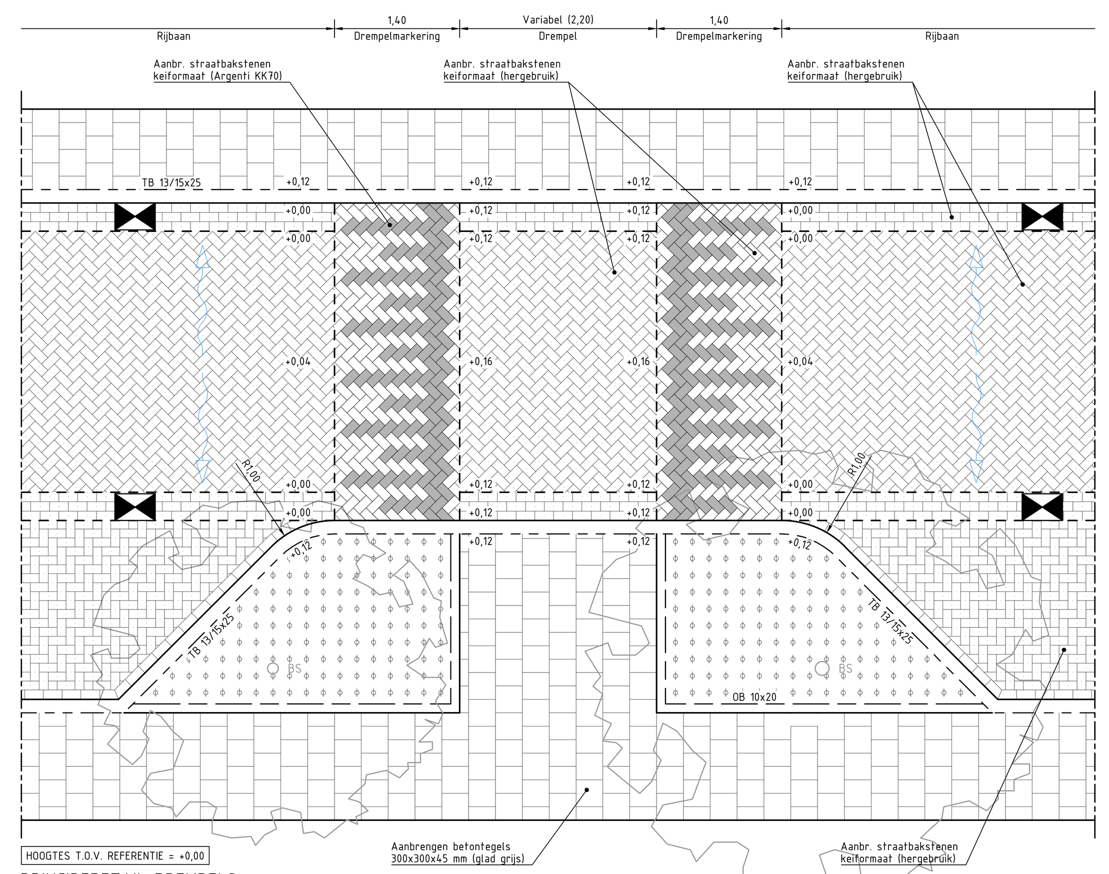

PRINCIPEDETAIL DREMPELS
Schaal 1:50

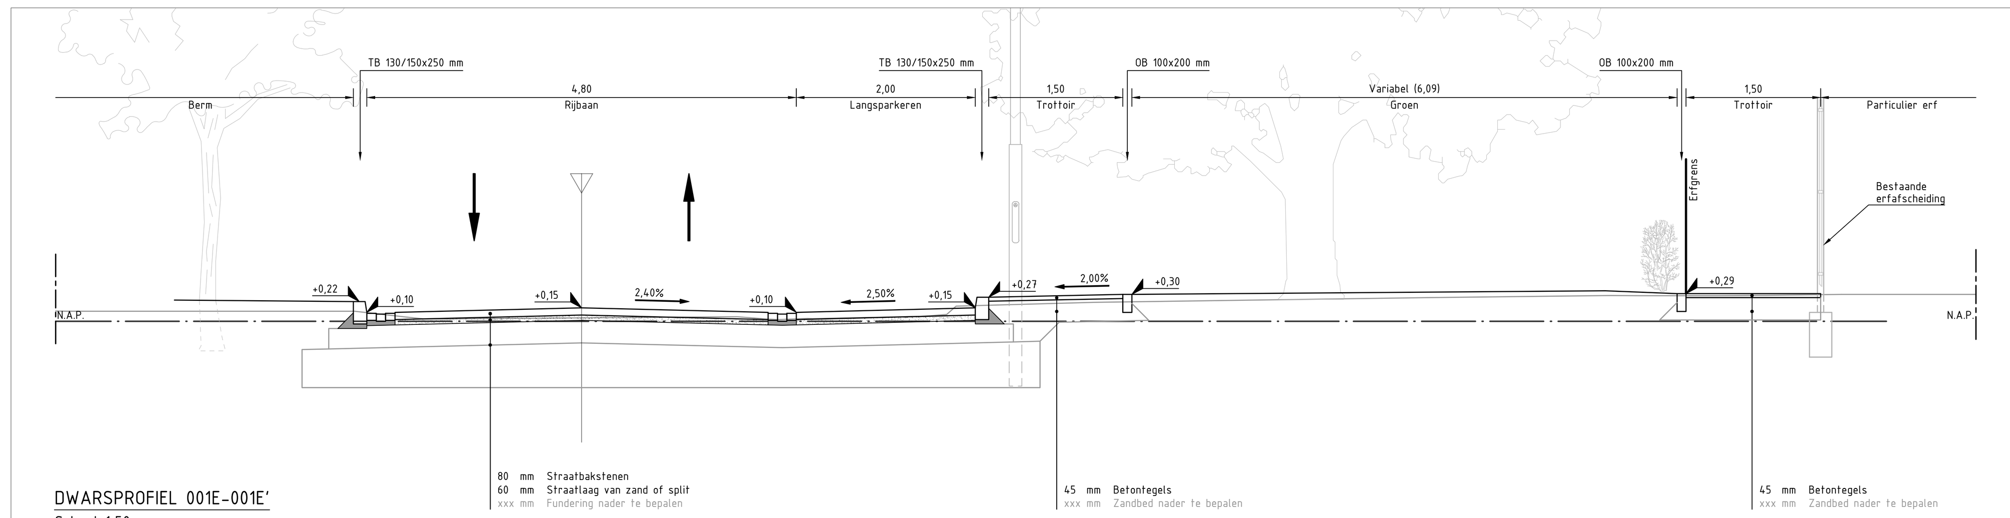

DWARSPROFIEL 001E-001E'
Schaal 1:50
Straatnaam: Ir. Lelylaan

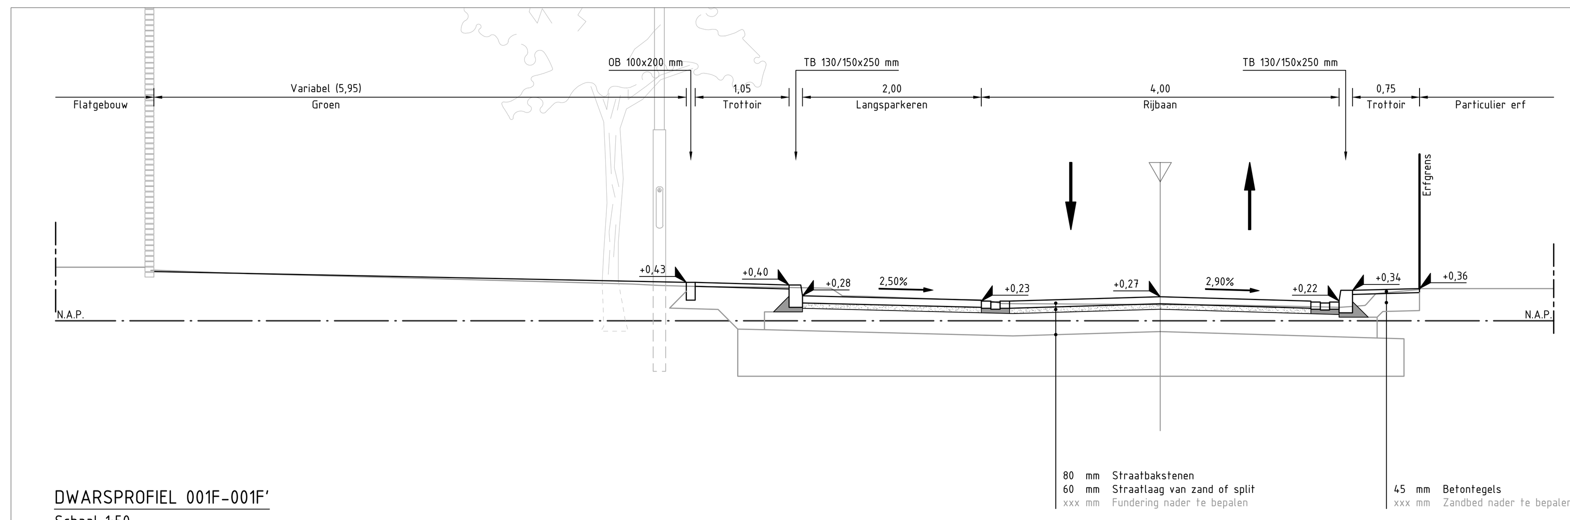

DWARSPROFIEL 001F-001F'
Schaal 1:50
Straatnaam: Van Lyndenlaan

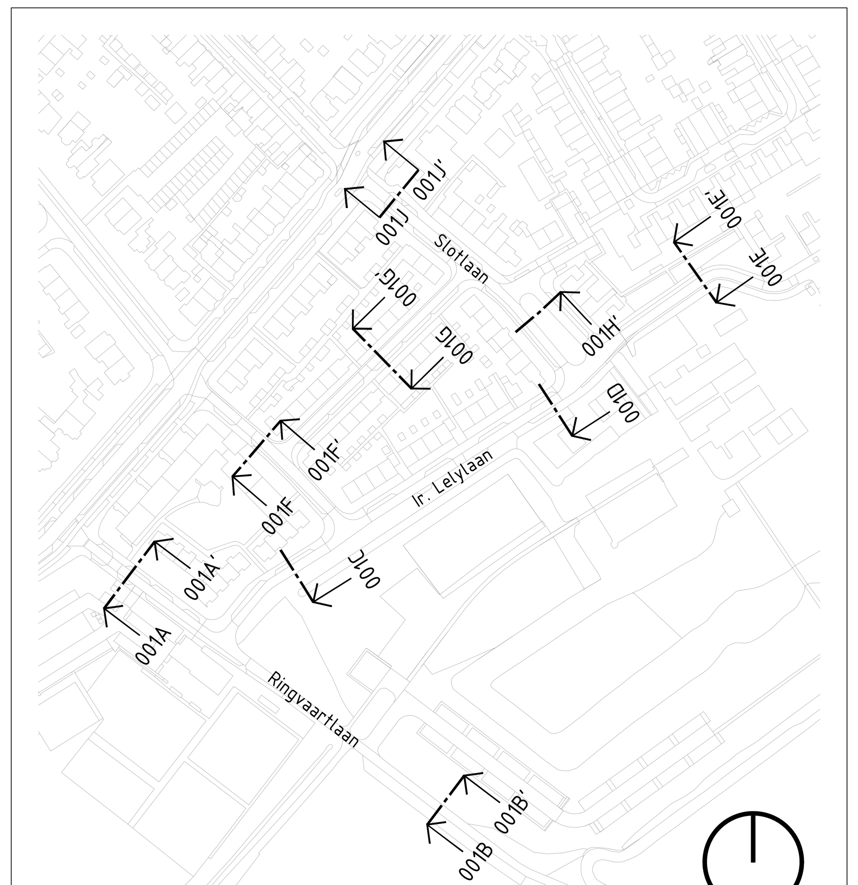

OVERZICHT
Schaal 1:2.000

ONDERLEGGERS

- 2201.02_XRF - BGT_v0.2
- 2201.02_XRF - KADASTRAAL_v0.1
- 2201.02_XRF - KLIC_v0.1
- 2201.02_XRF - KLEUREN NIEUW_v0.5
- 2201.02_XRF - KLEUREN BESTAAND_v0.3
- 2201.02_XRF - INMETING_v0.1
- 2201.02_XRF - BGT (GEKNIPT)_v0.1

NR	DATUM	WIJZIGING	GET.
D1.0	10-02-2023	Diverse kleine wijzigingen + definitief gemaakt	RdG

OPDRACHTGEVER
Gemeente Heemstede

PROJECTOMSCHRIJVING
Herinrichting openbare ruimte Slotlaan en omgeving

TEKENINGOMSCHRIJVING
Definitief ontwerp
Dwarsprofielen en details

STATUS
DEFINITIEF

TEKENAAR: RdG / FdV
SCHAAL: 1:50 / 1:100
PROJECTLEIDER: xx.xxxxxxxxx
FORMAAT: A0
VRIJGAVE: xx.xxxxxxxxx
BLAD IN BLADEN: 01 IN 01
TEKENINGNUMMER: 2201.02_TDO_008
WIJZ.NR: D1.0

Gemeente Heemstede
Bezoekadres:
Raadhuisplein 1
2101 HA Heemstede
WWW.HEEMSTEDE.NL