

OPPERVLAKTE: CIRCA 12M²


Tekening: Verkoop van circa 12 m² grond gelegen aan de Franz Lehár laan 149 te Heemstede.
 Kadastraal bekend: Gemeente Heemstede sectie A nr. 10352. (ged.)
 Opdrachtgever: G. van Oort
 Zaaknummer: 525887

Paraaf Koper/Huurder

Paraaf Verkoper/Verhuurder

Legenda

 Basisregistratie Grootschalige Topografie
 Te verkopen grond
 Kadastrale percelen

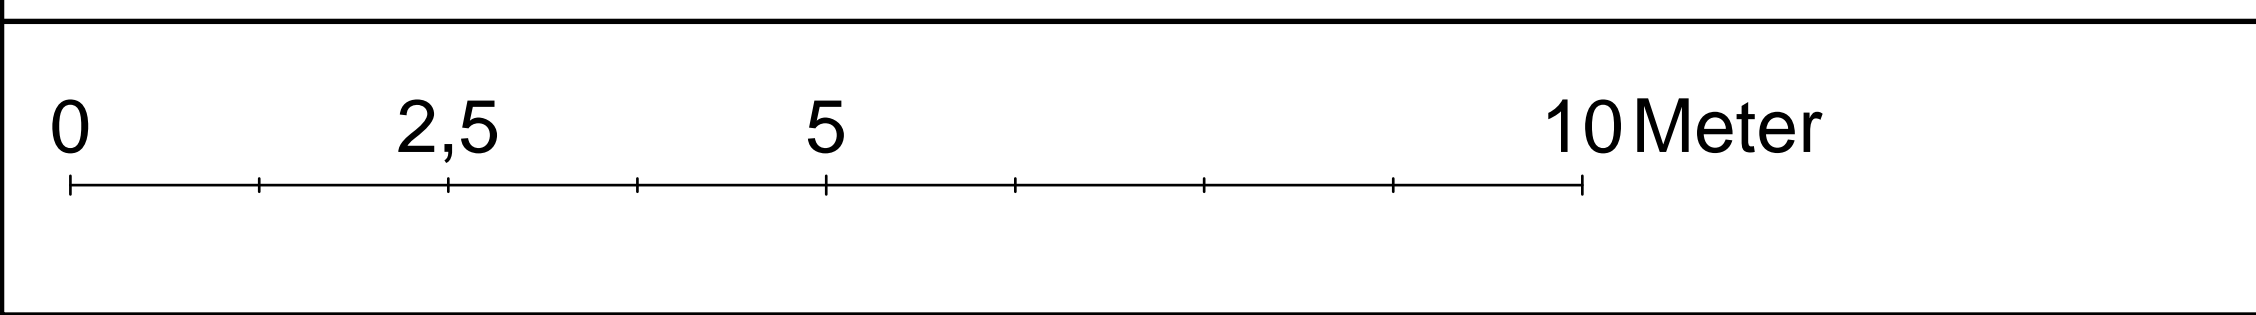

Schaal 1 : 50