



Renoveren plantvakken met bloeiende sierheesters



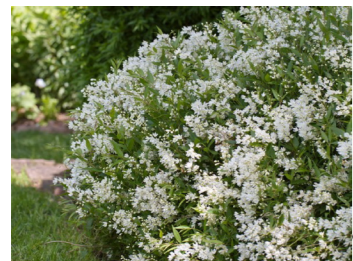


Beplanting aan de voor- en achterzijde vervangen door lagere, bloeiende heesters

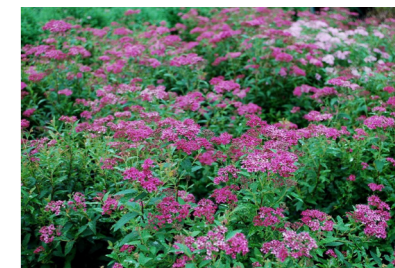

LEGENDA

- Bestaande sierheesters renoveren
- Bosplantsoen snoeien
- Bosplantsoen omvormen naar siergroen
- Nieuwe pad conform plan Bosch&Slabbers 3-5-2019
- Plantvak omvormen naar verharding t.b.v. plint
- Te verwijderen beplanting. Aanplanten met lage heesters, ca. 1-1,5m hoog.
- Te verwijderen beplanting. Inzaaien met gazon.
- Nieuwe vaste planten vakken, minimaal 100m2. Green to colour toepassen.
- Nieuwe tegels bij nooduitgangen.
- Bestaande tegelpaden bij nooduitgangen verwijderen. Inzaaien met gazon.
- Bestaande gazon.
- x Te verwijderen bomen.
- Te planten Prunus.
- Nieuwe solitaire heesters.
- Bestaande solitaire heesters, 2st.
- Herinrichting wandelpad naar César Francklaan.
- Anti-parkeerelementen bij de restaurant
- Werkgrens.

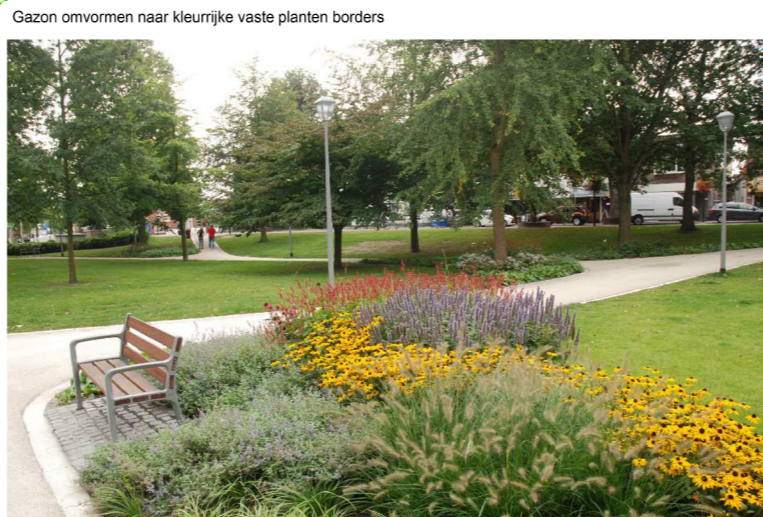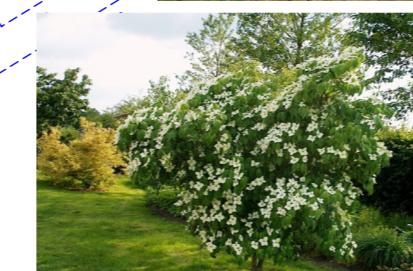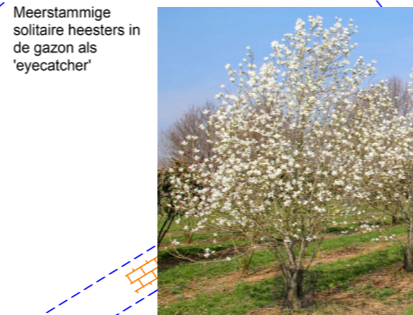

	Gemeente Heemstede Spaarneborgh herinrichting
Projectnr. : 103906.18/19	Schaal : 1:1000 op A3
Datum : 17-1-2020	Bladnummer : 1-1
Loosterweg 39a Postbus 25 2215 ZG Voorhout Tel. 0252 210256	