

---

# NIEUWE BELVEDÈRE

Gemeente Heemstede

bestemmingsplan

28 oktober 2021

**RHO ADVISEURS**

---



# Bestemmingsplan Nieuwe Belvédère

Gemeente Heemstede

bestemmingsplan

## identificatie

identificatiecode:  
NL.IMRO.0397.BpBelvedere-0101

projectnummer:  
20191197

opdrachtleider:  
W.IJ. Groenen

## planstatus

datum:  
20-10-2019  
28-10-2021

status:  
concept  
ontwerp  
vastgesteld

# RHO ADVISEURS

Weena 505  
Postbus 150  
3000 AD Rotterdam  
T: 010-20 18 555  
E-mail: [info@rho.nl](mailto:info@rho.nl)

**© RHO ADVISEURS BV**

Niets uit dit drukwerk mag door anderen dan de opdrachtgever worden verveelvoudigd en/ of openbaar gemaakt door middel van druk, fotokopie, microfilm of op welke andere wijze dan ook zonder voorafgaande toestemming van Rho Adviseurs bv, behoudens voorzover dit drukwerk wettelijk een openbaar karakter heeft gekregen. Dit drukwerk mag zonder genoemde toestemming niet worden gebruikt voor enig ander doel dan waarvoor het is vervaardigd.



---

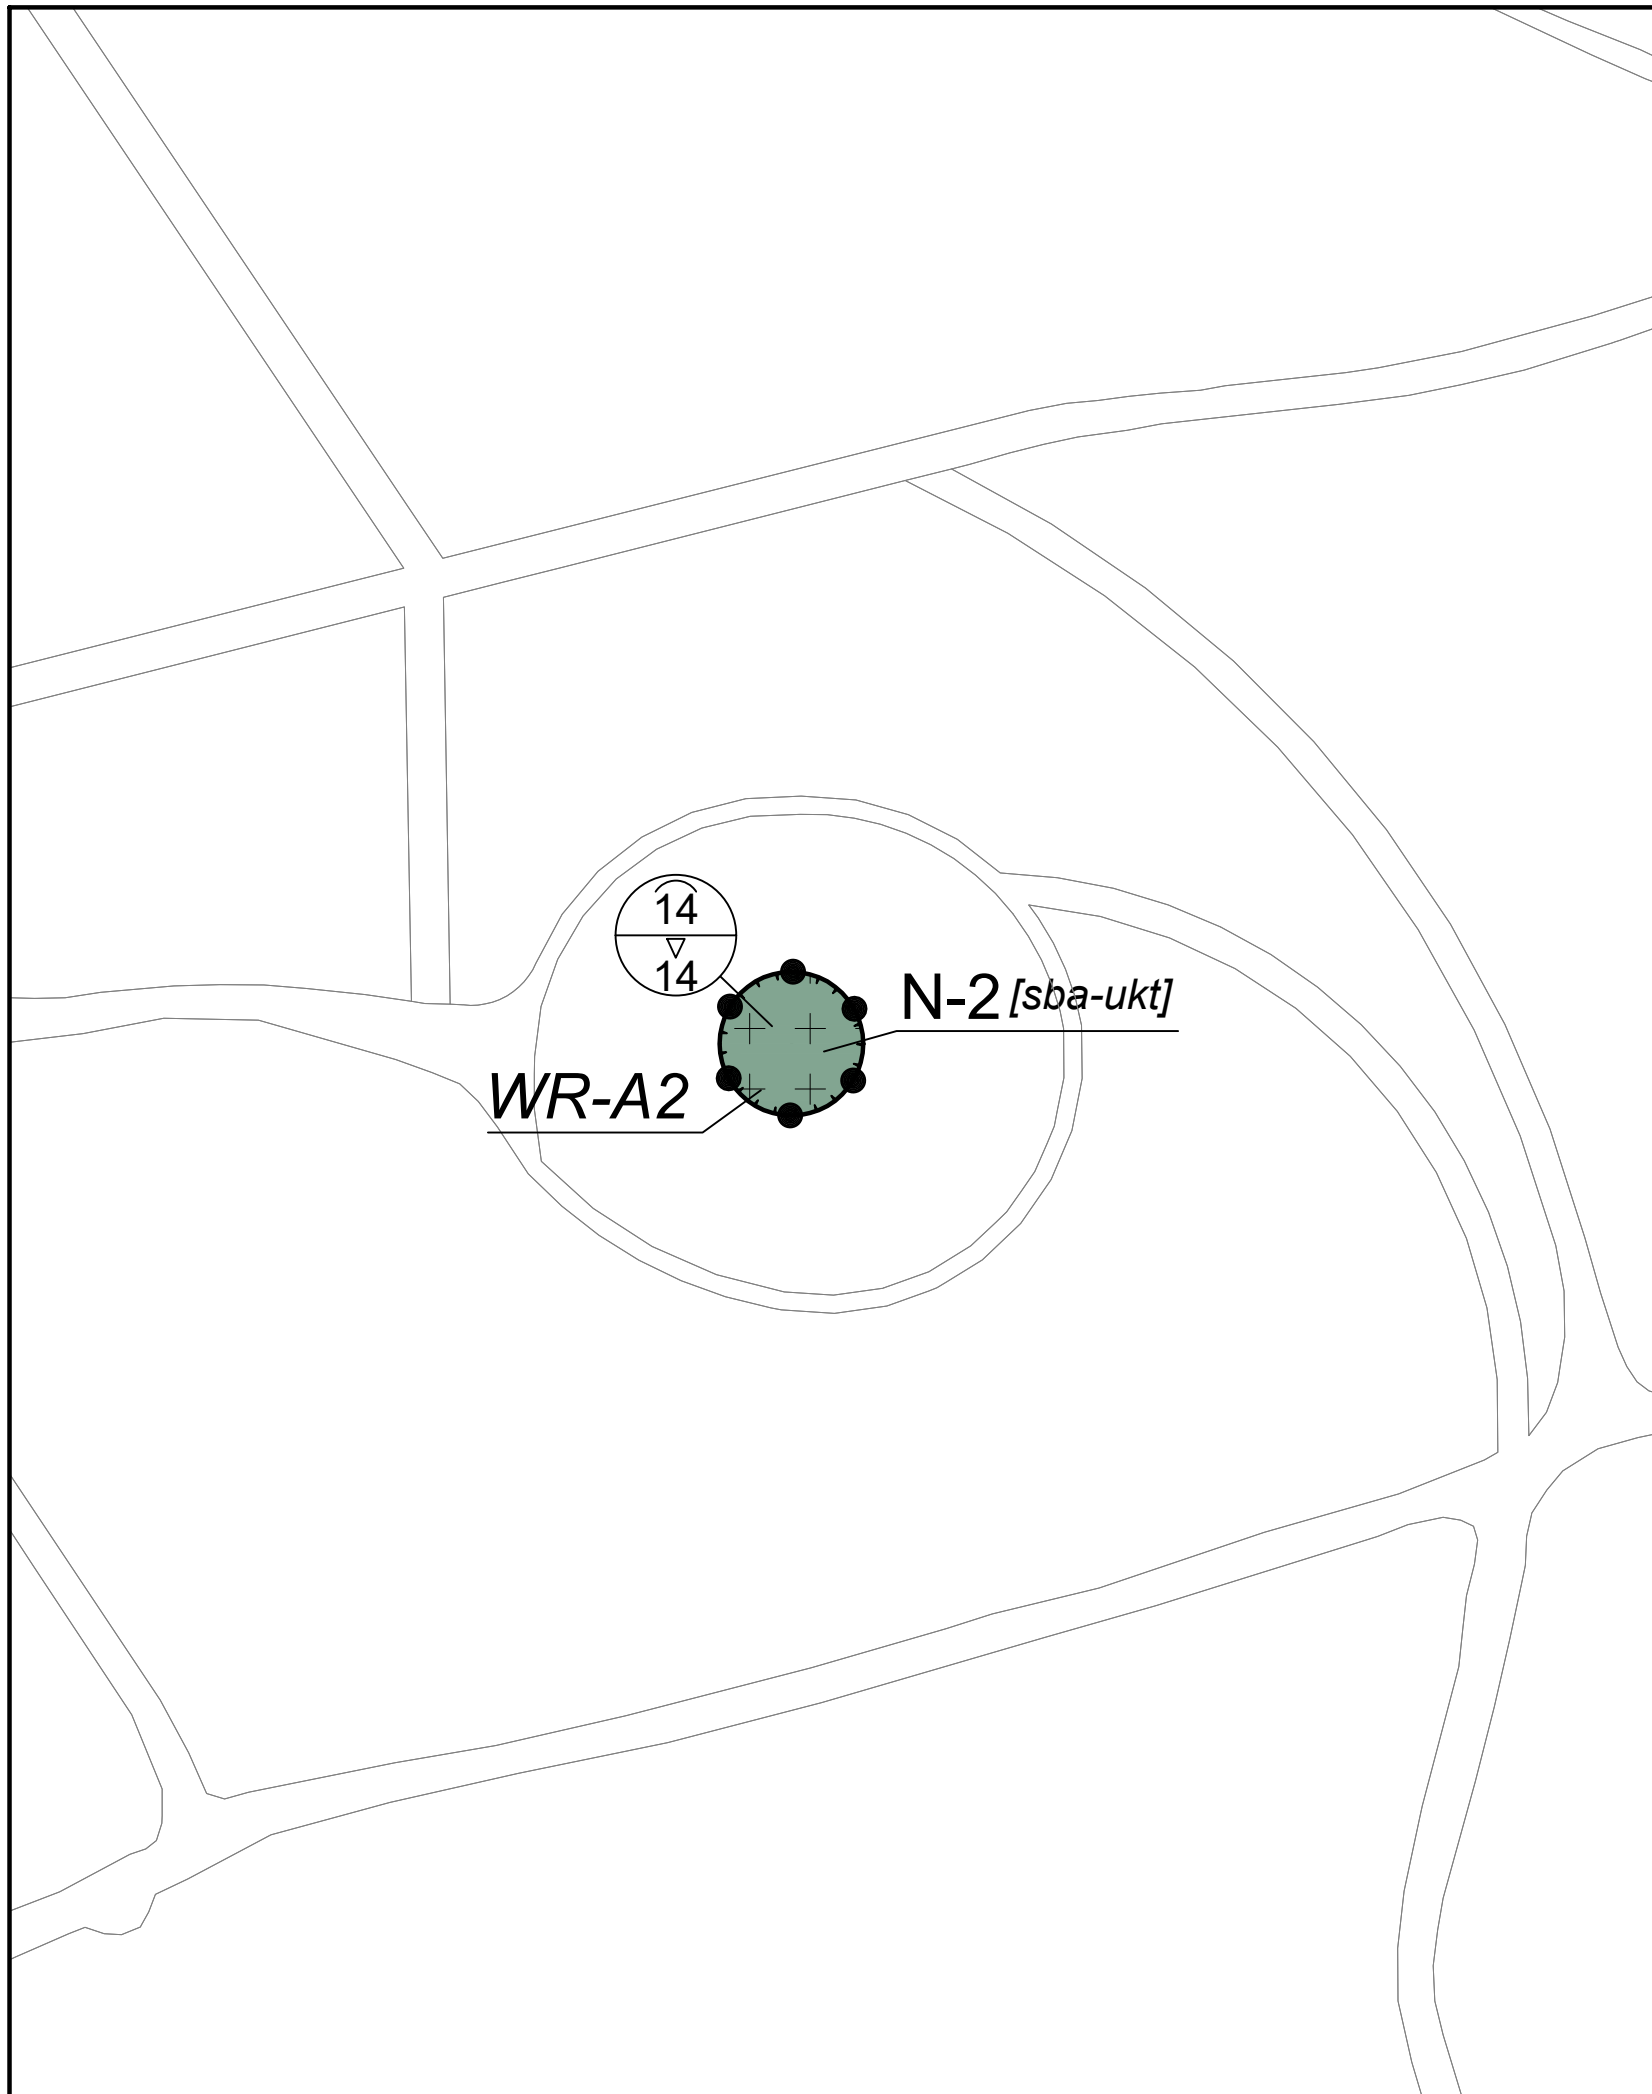
# VERBEELDING

# RHO ADVISEURS

---







### Plangebied

 Plangrens

### Enkelbestemmingen

 N-2 Natuur - 2

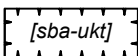
### Dubbelbestemmingen

 +WR-A2+ Waarde - Archeologie 2

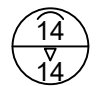
### Bouwvlakken

 bouwvlak

### Bouwaanduidingen

 [sba-ukt] specifieke bouwaanduiding - uitkijktoren

### Maatvoeringen

 maximum goothoogte (m)  
maximum bouwhoogte (m)

## GEMEENTE HEEMSTEDE Nieuwe Belvédère

### bestemmingsplan

PROJECT 20191197  
 FORMAAT A3  
 SCHAAL 1:1000  
 KAART 1/1  
 GETEKEND P. Fijneman  
 IDN NL.IMRO.0397.BpBelvedere-0101

Vastgesteld  
 Ontwerp 28-10-2021  
 Concept 11-10-2019

**RHO ADVISEURS**

info@rho.nl  
 www.rho.nl



