
NIEUWE BELVEDÈRE

Gemeente Heemstede

bestemmingsplan

21 maart 2022

RHO ADVISEURS

Bestemmingsplan Nieuwe Belvédère

Gemeente Heemstede

bestemmingsplan

identificatie

identificatiecode:
NL.IMRO.0397.BpBelvedere-0201

projectnummer:
20191197

planstatus

datum:
20-10-2019
28-10-2021
21-04-2022

status:
concept
ontwerp
vastgesteld

RHO ADVISEURS

Weena 505
Postbus 150
3000 AD Rotterdam
T: 010-20 18 555
E-mail: info@rho.nl

© RHO ADVISEURS BV

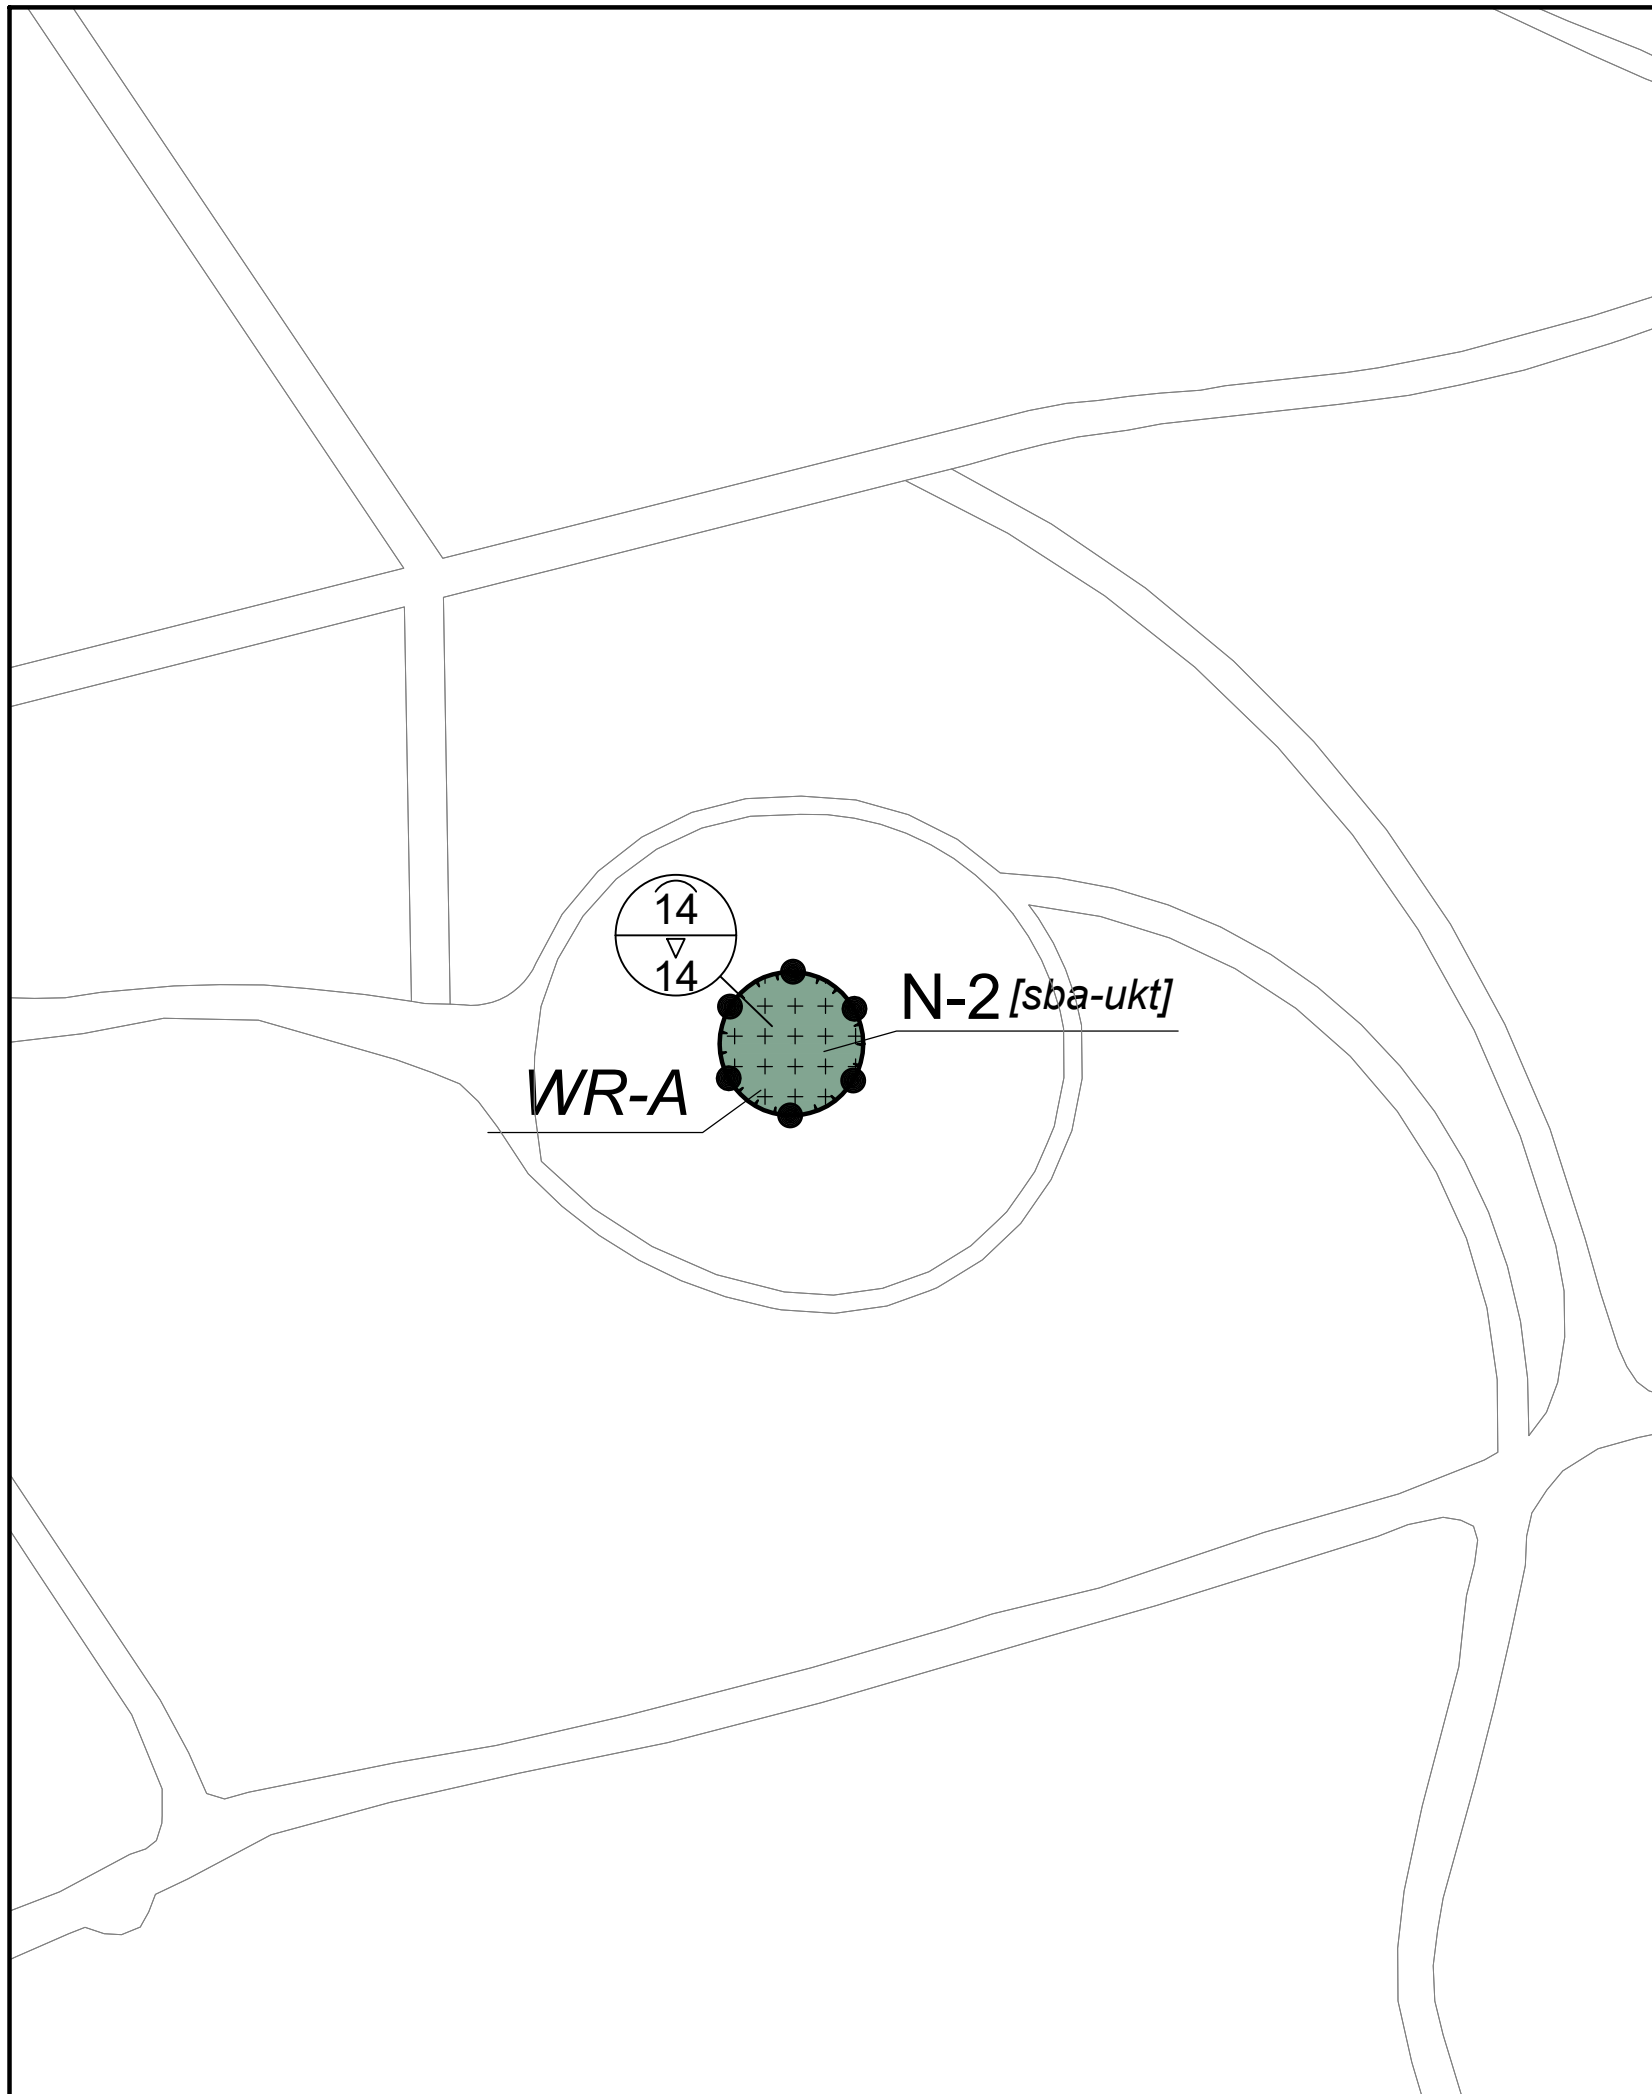
Niets uit dit drukwerk mag door anderen dan de opdrachtgever worden veeelvoudigd en/ of openbaar gemaakt door middel van druk, fotokopie, microfilm of op welke andere wijze dan ook zonder voorafgaande toestemming van Rho Adviseurs bv, behoudens voorzover dit drukwerk wettelijk een openbaar karakter heeft gekregen. Dit drukwerk mag zonder genoemde toestemming niet worden gebruikt voor enig ander doel dan waarvoor het is vervaardigd.



VERBEELDING

RHO ADVISEURS





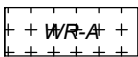
Plangebied

 Plangrens

Enkelbestemmingen

 N-2 Natuur - 2

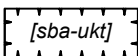
Dubbelbestemmingen

 WR-A Waarde - Archeologie

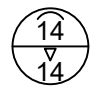
Bouwvlakken

 bouwvlak

Bouwaanduidingen

 [sba-ukt] specifieke bouwaanduiding - uitkijktoren

Maatvoeringen

 maximum goothoogte (m)
maximum bouwhoogte (m)

GEMEENTE HEEMSTEDE Nieuwe Belvédère

bestemmingsplan

PROJECT 20191197

FORMAAT A3

SCHAAL 1:1000

KAART 1/1

GETEKEND -

IDN NL.IMRO.0397.BpBelvedere-0201

Vastgesteld 21-04-2022

Ontwerp 28-10-2021

Concept 11-10-2019

RHO ADVISEURS

info@rho.nl
www.rho.nl



