


Boomvervanging Denijslaan

Bestaande situatie

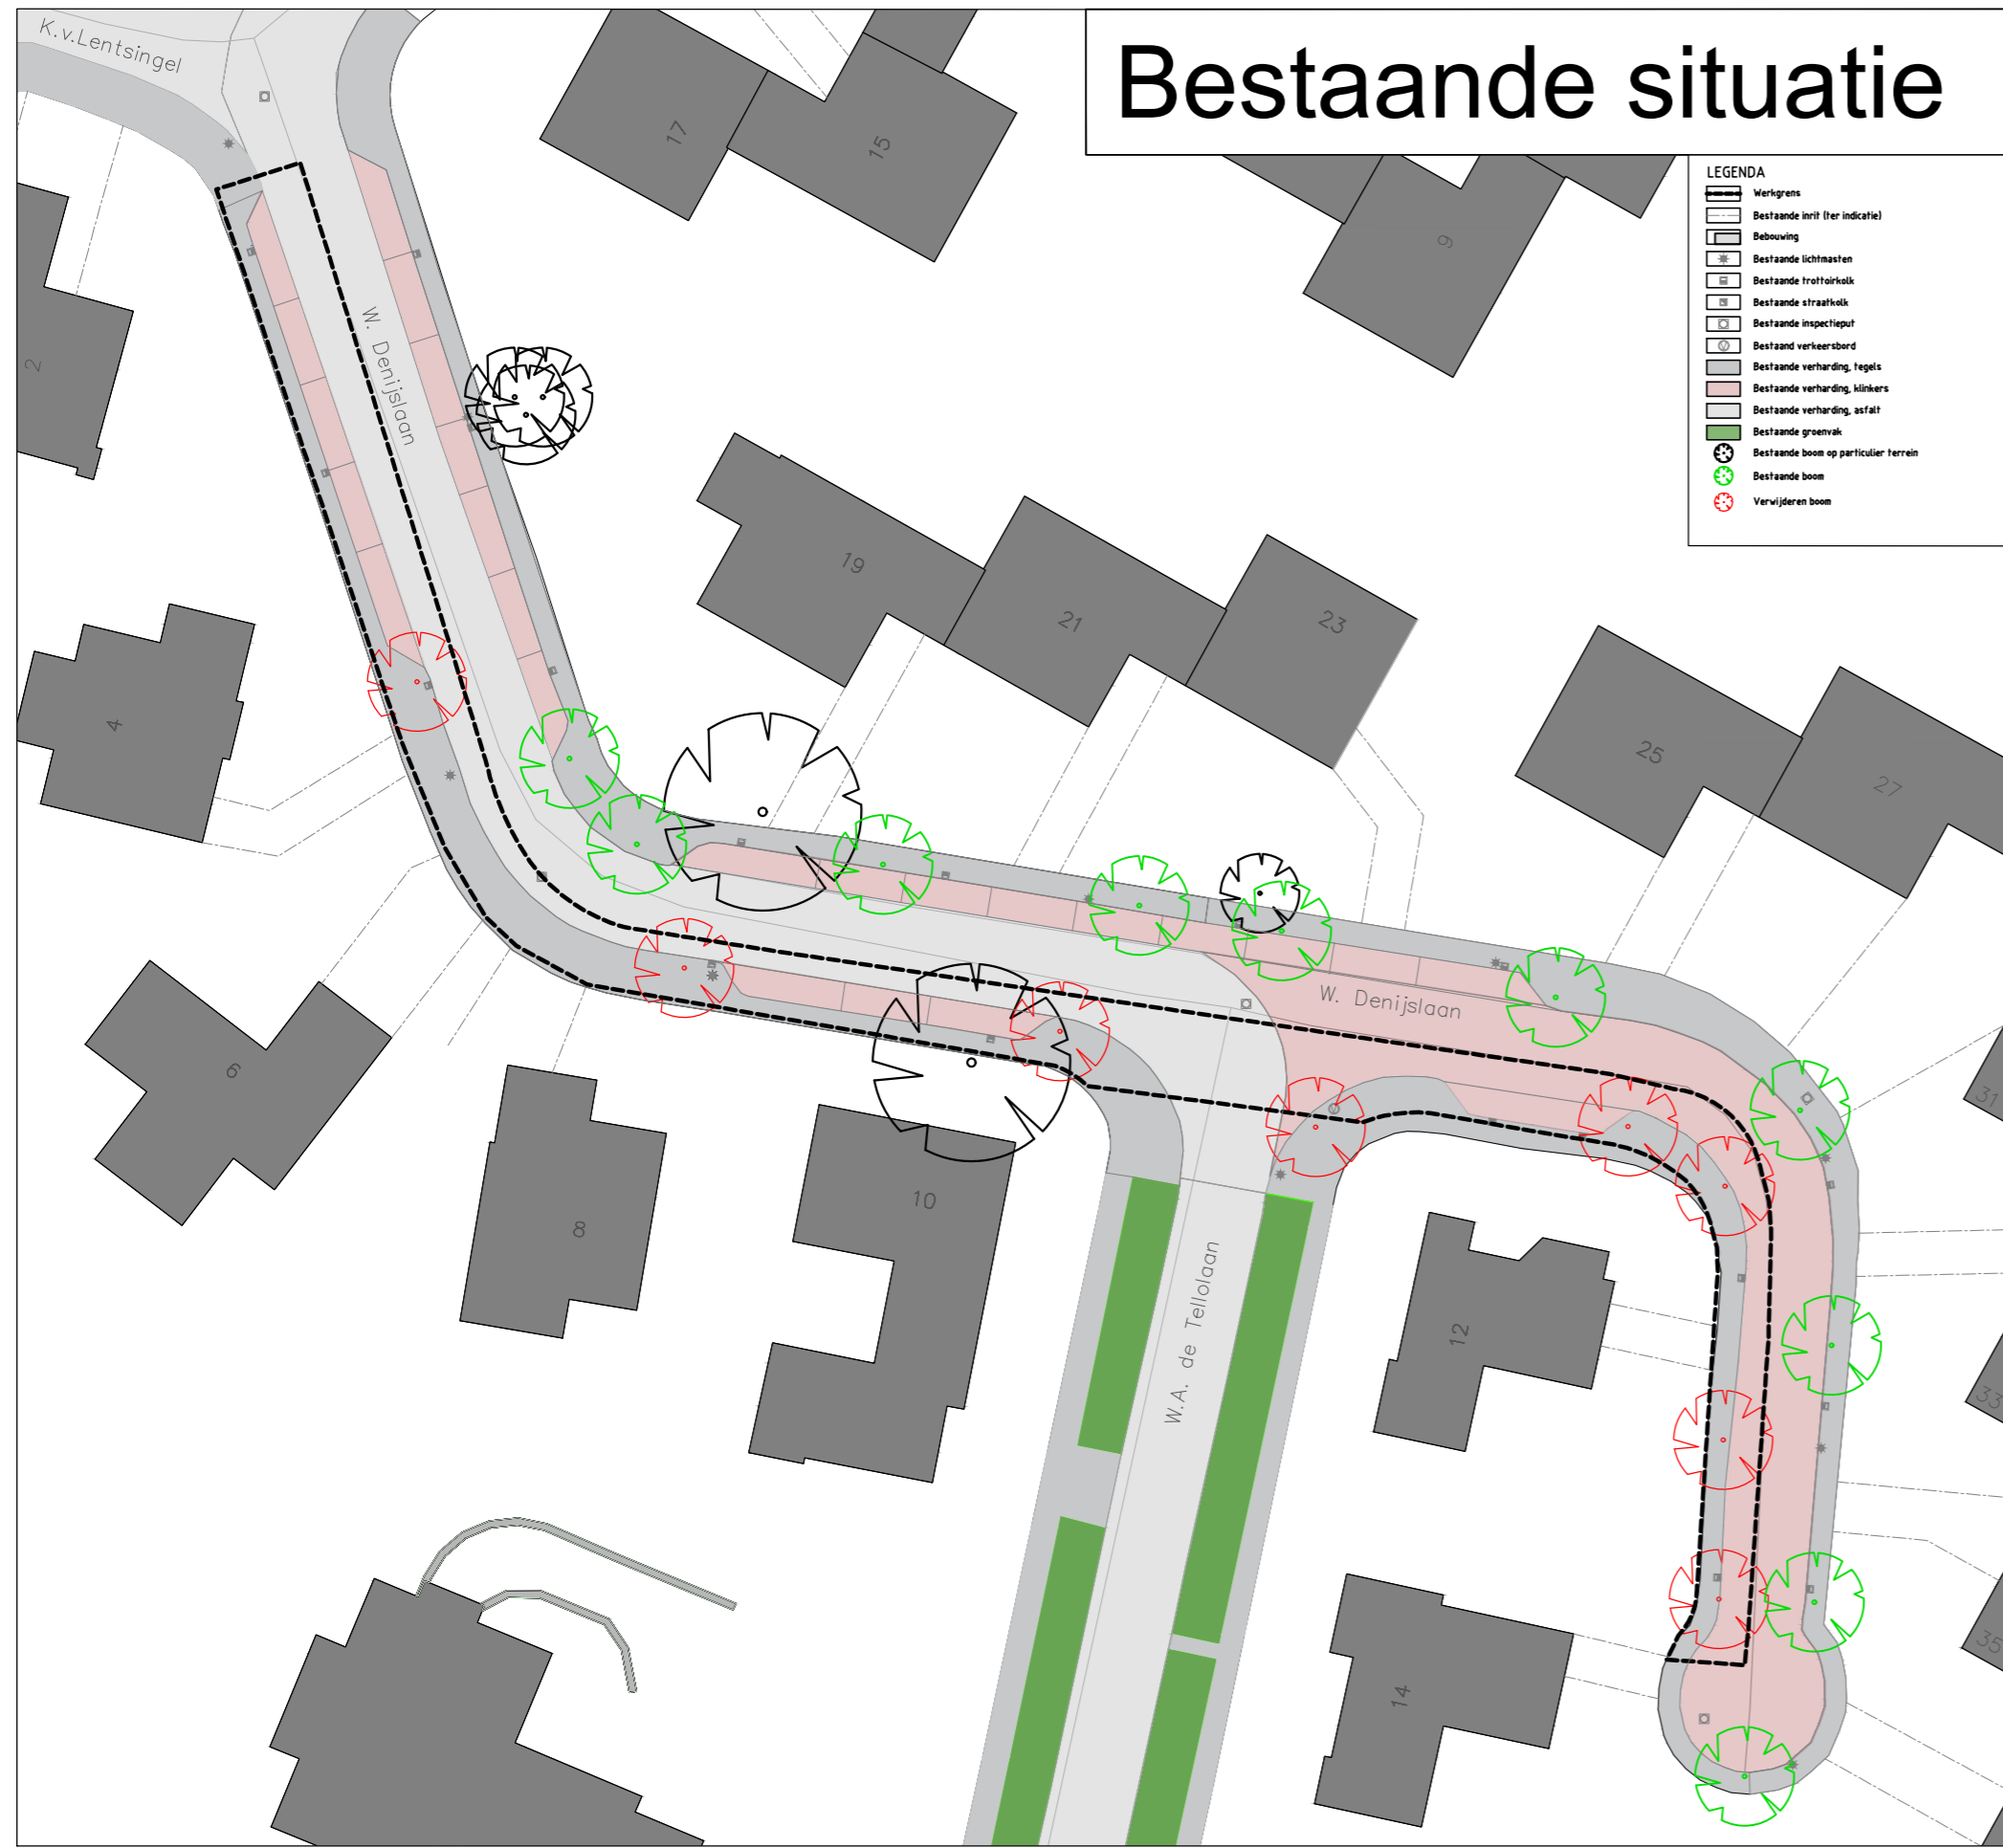


OVERZICHTSTEKENING SCHAAL 1:500

Ontwerp





OVERZICHTSTEKENING SCHAAL 1:500

Bepantingskeuze - bomen


1.  Boom: *Ostrya carpinifolia*, 1e grootte - 6 stuks

Hopbeuk - *Ostrya carpinifolia*
 Uiteindelijke hoogte: 14-18 m
 Uiteindelijke breedte: 8-15 m
 Kroonvorm: breed eirond tot rond, dichte kroon
 Blad: eirond tot ovaal, groen, bladrand dubbel gezaagd, 5 - 10 cm
 Bloemen: geelgroene katjes, ♂ circa 4 - 6 cm, ♀ katjes korter
 Bloeitijd: april
 Herfstkleur: geel

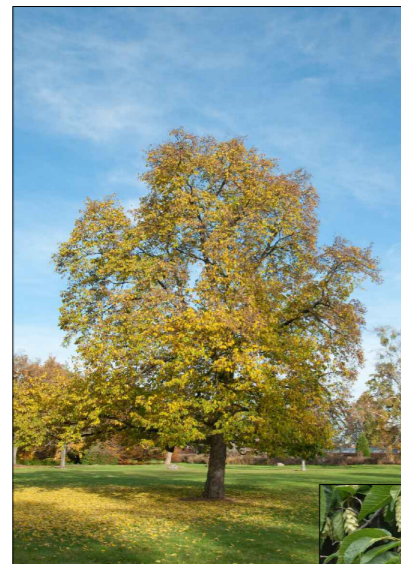

2.  Boom: *Acer campestre* 'Elsrijk', 2e grootte - 3 stuks

Veldesdoom - *Acer campestre* 'Elsrijk'
 Uiteindelijke hoogte: 10-12 m
 Uiteindelijke breedte: 7-8 m
 Kroonvorm: dicht ovaal tot breed kegelvormig, dichte kroon
 Blad: 3/5-lobbig, donkergroen, 4 - 6 cm
 Bloemen: kleine, eendandige tuien, geelgroen
 Bloeitijd: mei
 Herfstkleur: geel-oranje

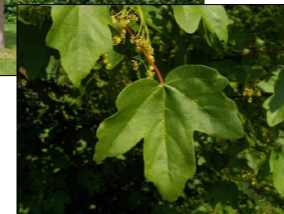

Bepantingskeuze - vaste planten

Paars-rose:



Veldsalie
 Wetenschappelijke naam: *Salvia pratensis*
 Hoogte: 55 cm
 Bloei maanden: mei-juni
 Bloei kleur: blauwviolet



Wilde marjolein
 Wetenschappelijke naam: *Organum vulgare*
 Hoogte: 45 cm
 Bloei maanden: juli-september
 Bloei kleur: rose-wit



Beemkroon
 Wetenschappelijke naam: *Knautia arvensis*
 Hoogte: 50 cm
 Bloei maanden: juni - september
 Bloei kleur: roze

WIJZ.	DATUM	OMSCHRIJVING
1		
2		
3		
4		

Project: Boomvervanging Denijslaan		
Tekening: Bewonerstekening		
Locatie: Denijslaan te Heemstede		
Projectnummer: 7100.02	Formaat: A2	Documentnummer: 7100.02-05-07-001
Maat aanduiding: m	Schaal: 1 : 500	Tekeningnummer: 7100.02-05-07-001.03
Getekend: XXX	Fase: Ontwerp	Blad / bladen: 1 van 1
Gecontroleerd: XXX	Status: DEFINITIEF	Datum: 02-10-2023

Rodewijk
INGENIEURSBUREAU

Ingenieursbureau Rodewijk
 Zwanendreef 34
 2161 KZ Lisse
 tel. 0252 - 22 47 07
 rodewijk@projectvoorbereiding.nl
 www.projectvoorbereiding.nl

OPDRACHTGEVER: **Gemeente Heemstede**
 Raadhuisplein 1
 2101 HA Heemstede

