

Boomvervanging Molenlaan



OVERZICHTSTEKENING SCHAAL 1:200

LEGENDA

- Werkgrens
- Bebouwing
- Materiaalscheiding
- Bestaande straatkolk
- Bestaande inspectieput
- Bestaande lichtmast
- Bestaande bomen - in de particuliere tuin
- Bestaande leiboom - in de particuliere tuin
- Bestaande verharding - rijbaan

Aanpassen straatmeubilair

- Verplaatsen lichtmast
- Aanbrengen lichtmast


Nieuwe bestrating

- Aanbrengen inritverloopband
- Aanbrengen inritbanden
- Aanbrengen nieuwe verharding, trottoir betontegels, 30x30cm, kleur: grijs
- Aanbrengen nieuwe verharding, oprit betontegels, 15x30cm, kleur: grijs

Nieuwe beplanting

- 1. **Aanbrengen nieuwe bomen:**
Gewone esdoorn - Acer pseudoplatanus 'Erectum'
- 2. **Aanbrengen nieuwe bomen:**
Winterlinde - Tilia cordata 'Greenspire'
- Opgaande kleine boom:**
Zuilvormige vlier - Sambucus nigra 'Black Tower'
- Plantvak met vaste planten:**
Geranium - Geranium pratense, Oregano - Origanum vulgare
- Plantvak met vaste planten:**
Knolspirea - Filipendula vulgaris, Herfstaster - Aster dumosus 'Schneekissen'

Bomen

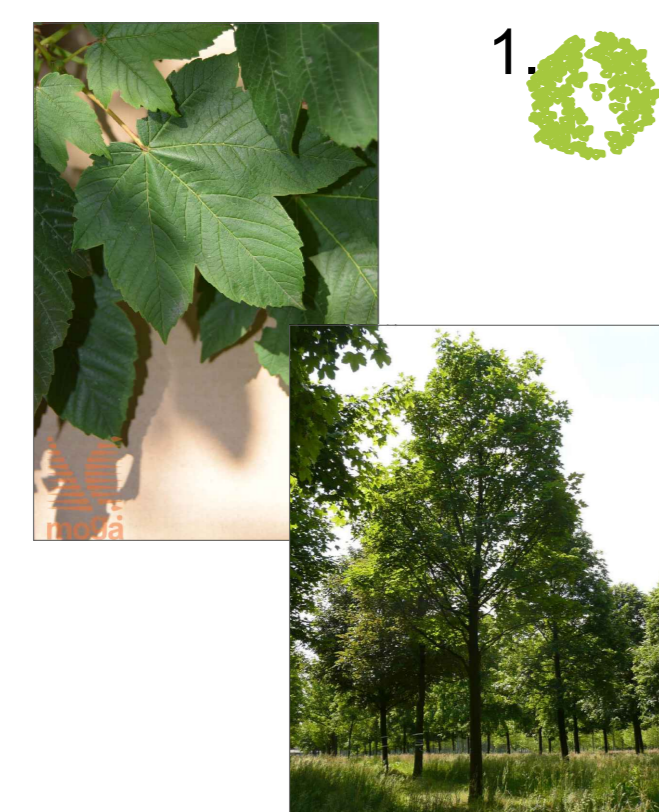

1. Gewone esdoorn - Acer pseudoplatanus 'Erectum'
Uiteindelijke hoogte: 20 - 25 m
Uiteindelijke breedte: 6-10 m
Kroonvorm: eirond, later breder, dichte kroon
Blad: 5-lobbig, groen
Bloemkleur: geelgroen, in hangende trossen
Bloeitijd: april
Herfstkleur: geel



2. Winterlinde - Tilia cordata 'Greenspire'
Uiteindelijke hoogte: 12 - 20 m
Uiteindelijke breedte: 8 - 10 m
Kroonvorm: piramideaal, later ovaal tot eivormig, halfopen kroon
Blad: min of meer rond, hartvormige bladvoet, donkergroen, 7 - 12 cm
Bloemen: in tuilen met 5 - 9, bijeen, roomkleurig, geurende bloemen
Bloeitijd: juni - juli
Herfstkleur: geel



3. Zuilvormige vlier - Sambucus nigra 'Black Tower'
Uiteindelijke hoogte: 1,5 - 2 m
Uiteindelijke breedte: 30 - 50 cm
Kroonvorm: zuilvormig, halfopen kroon
Blad: handvormig tot geveerd, bruingroen, 7 - 12 cm
Bloemen: roze, schermbloemig, 10 - 12 cm
Bloeitijd: mei - mei
Herfstkleur: geeloranje / rood

Vaste planten: combinatie van blauwe - witte plantvakken




1. Beemdooievaarsbek - Geranium pratense
Uiteindelijke hoogte: 70 cm
Blad: handvormig met lange lippen
Bloemkleur: blauw
Bloeitijd: juni - juli
Wintergroen: nee



2. Knolspirea - Filipendula vulgaris
Uiteindelijke hoogte: 50 cm
Blad: handvormig, getand, 8-12 cm
Bloemkleur: roomwit
Bloeitijd: mei - juli
Wintergroen: nee



3. Oregano - Origanum vulgare
Uiteindelijke hoogte: 30-50 cm
Blad: ovaal, 2 - 3 cm
Bloemkleur: roze
Bloeitijd: juni - augustus
Wintergroen: half wintergroen

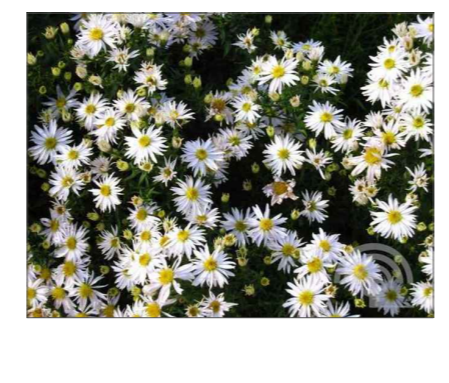

4. Herfstaster - Aster dumosus 'Schneekissen'
Uiteindelijke hoogte: 20 - 30 cm
Blad: getand, ovaal, 3 - 5 cm
Bloemkleur: wit
Bloeitijd: september - oktober
Wintergroen: nee



WIJZ. DATUM	OMSCHRIJVING
1	
2	
3	
4	

Project: **Boomvervanging Molenlaan**
Taal: Definitieve ontwerp en beplantingsvoorstel
Heemstede

Documentnr.	Revisie	Revisiedatum
7100.01	AD	7100.01-05-08-001
7100.01	AD	7100.01-05-08-001
7100.01	AD	7100.01-05-08-001.04

Ontwerper: P. Toepels
Ontwerp: 17-07-2023
Definitief

OPDRACHTGEVER: Gemeente Heemstede
Boswachters 1
2101 AA Heemstede

Rodewijk
INGENIEURSBUREAU
M. 0252 - 22 47 07
rode@rodewijk.nl
www.projectoorbeiding.nl