


LEGENDA

- ALGEMEEN**
 Contouren BGT
 Werkgrens
 Bestaande hoogte (t.o.v. N.A.P.)
- VERHARDINGEN**
 Kant verharding
 Materiaalgrens
- KANTOPSLUITINGEN**
OPSLUITBANDEN
 Aanbrengen opsluitband 100x200 mm
 Aanbrengen opsluitband 150x250 mm
- TROTTOIRBANDEN**
 Aanbrengen trottoirband 130/150x250 mm
 Aanbrengen trottoirband 180/200x250 mm
- RWS-BAND**
 Aanbrengen RWS-band 110/220x250 mm
- BUSHALTEBAND**
 Aanbrengen busperonband (leicor) 310/430x330 mm
- GELUIDEBANDEN**
 Aanbrengen geleideband 50/200x250 mm
- INRITBLOKKEN**
 Aanbrengen inritblokken 750x500 mm (links/midden/rechts)
- VERHARDINGEN**
 Fietstrook / fietspad, rood asfalt
 Rijbaan, gekleurd asfalt met streepprint of elementenverharding
 Kruspunten en plateaus, gekleurd asfalt met streepprint of elementenverh.
 Parkeren, klinkers (overgebruik)
 Trottoir, betontegels
 Kruidig gras
 Vaste planten of heesters
 Boomspegel
 Bestaande begroeing

- Bestaand oppervlaktewater**
- MARKERINGEN**
 ONDERBROKEN MARKERINGEN
 Aanbrengen onderbroken streep (10 cm breed)
 ONDERBROKEN MARKERINGEN
 Aanbrengen handaalsstreep 500-500 mm (10 cm breed)
 Aanbrengen onderbroken streep 1000-1000 mm (10 cm breed)
- VOORRANGSMARKERINGEN**
 Aanbrengen haaiantanden 500x500 mm
 Aanbrengen blokmarkering 500x500 mm
- MARKERINGEN TEN BEHOEVE VAN FIETSPADEN**
 Aanbrengen onderbroken streep 300-2700 mm (10 cm breed)
 Aanbrengen onderbroken streep (10 cm breed)
 Aanbrengen haaiantanden 300x300 mm
- FIGURATIES EN OVERIGEN**
 Aanbrengen figuratie snelheidsregime en zonerings
 Aanbrengen figuratie voorrang en fietssymbol
 Aanbrengen voetgangersoversteekplaats
- 30 BUS**
- GREENVOORZIENINGEN**
 Bestaande boom (kroonprojectie) bij benadering weergegeven, toekomstige kroonprojectie gestippeld weergegeven
 Te verwijderen of te verplaatsen boom (13 verwijderen / 2 verplaatsen)
 Nieuwe boom
- OPMERKINGEN**
 - maten in meters tenzij anders aangegeven
 - hoogmaten in meters t.o.v. N.A.P.
 - ontwerp o.b.v. ingemeten situatie
 - verlichting conform verlichtingsberekening en -tekening d.d. 09-01-2023
 plaatselijk zijn wijzigingen doorgebracht ten einde lichtmasten in één lijn naar te zetten en in het ontwerp te passen
 n.b.: rekening houden met kabels en leidings

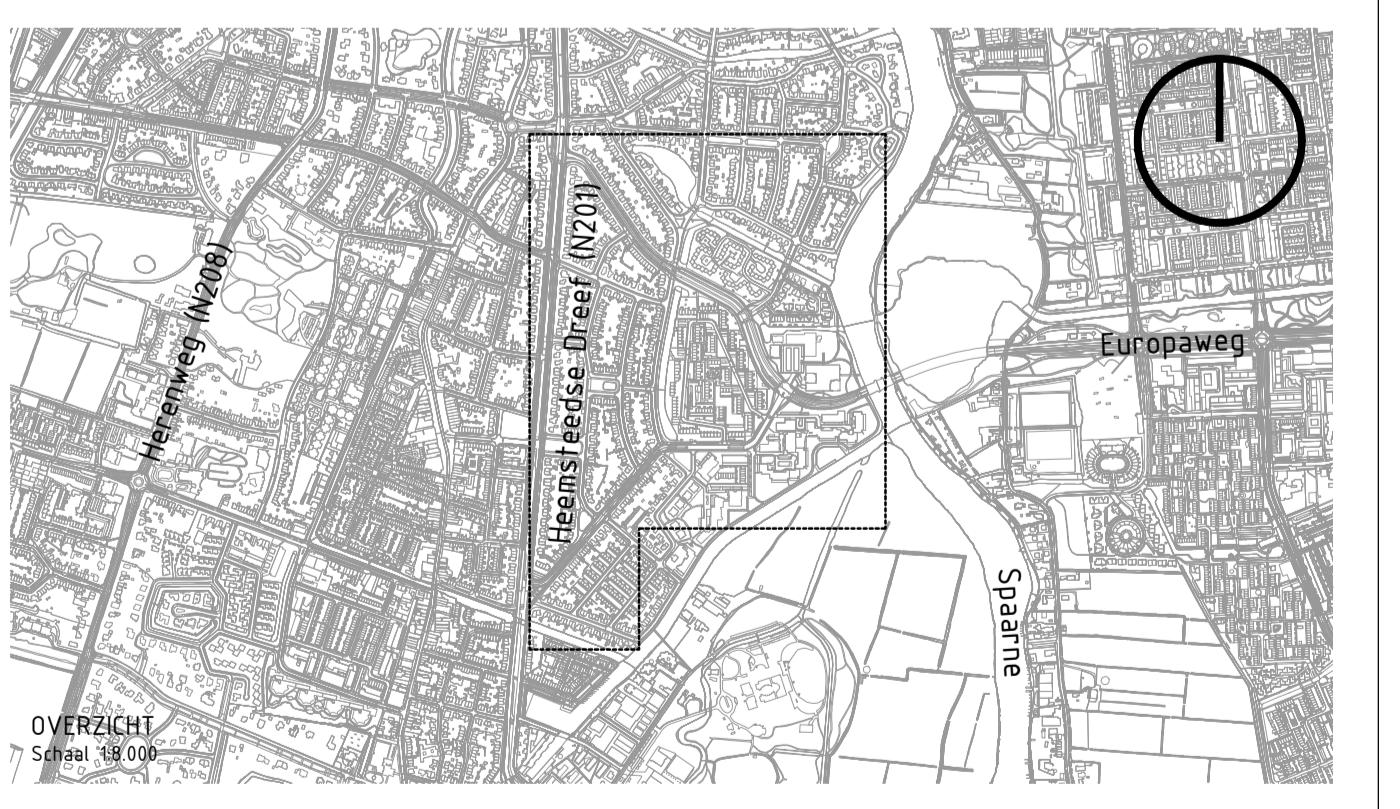

- ONDERLEGERS**
- 2204.03_XRF - KADASTRAAL_v01
 - 2204.03_XRF - BGT_v02
 - 2204.03_XRF - KUE_v02
 - 2204.03_XRF - ONTWERP GROENAPP1_v01
 - 2204.03_XRF - KADASTRAAL INKLEURING_v01
 - 2204.03_XRF - BGT IDEOMPT1_v03
 - 2204.03_XRF - BESTAND RWS_v01
 - 2204.03_XRF - LICHTFOTO_v01
 - 2204.03_XRF - INPLEURING VARIANT DL_v09
 - 2204.03_XRF - INPLEURING v01
 - 2204.03_XRF - LICHTFOTO_v01

| | | | | |
|---|------------|--------------------------|------------------------------------|-----|
| 031 | 09-03-2024 | Dwarsprofielen hooggevel | RWS | GET |
| NR | DATAUM | Dwarsprofielen hooggevel | WIDJING | GET |
| Opdrachtgever Gemeente Heemstede | | | SCHAAL 1:1000 | |
| Projectleider SV | | | FORMAAT A0S | |
| Projectomschrijving Herinrichting Johan Wagenaarlaan & César Francklaan | | | BLAD IN BLADEN 01 IN 01 | |
| Tekeningsoomschrijving Definitief ontwerp | | | WISSELEN 2204.03_T00_036 | |
| Status Definitief | | | WISSELEN 2204.03_T00_036 | |
| Opsteller Gemeente Heemstede Bureau Ruimte 0111 Heemstede | | | | |