




DWARSPROFIEL 031A-031A'
Schaal 1:50

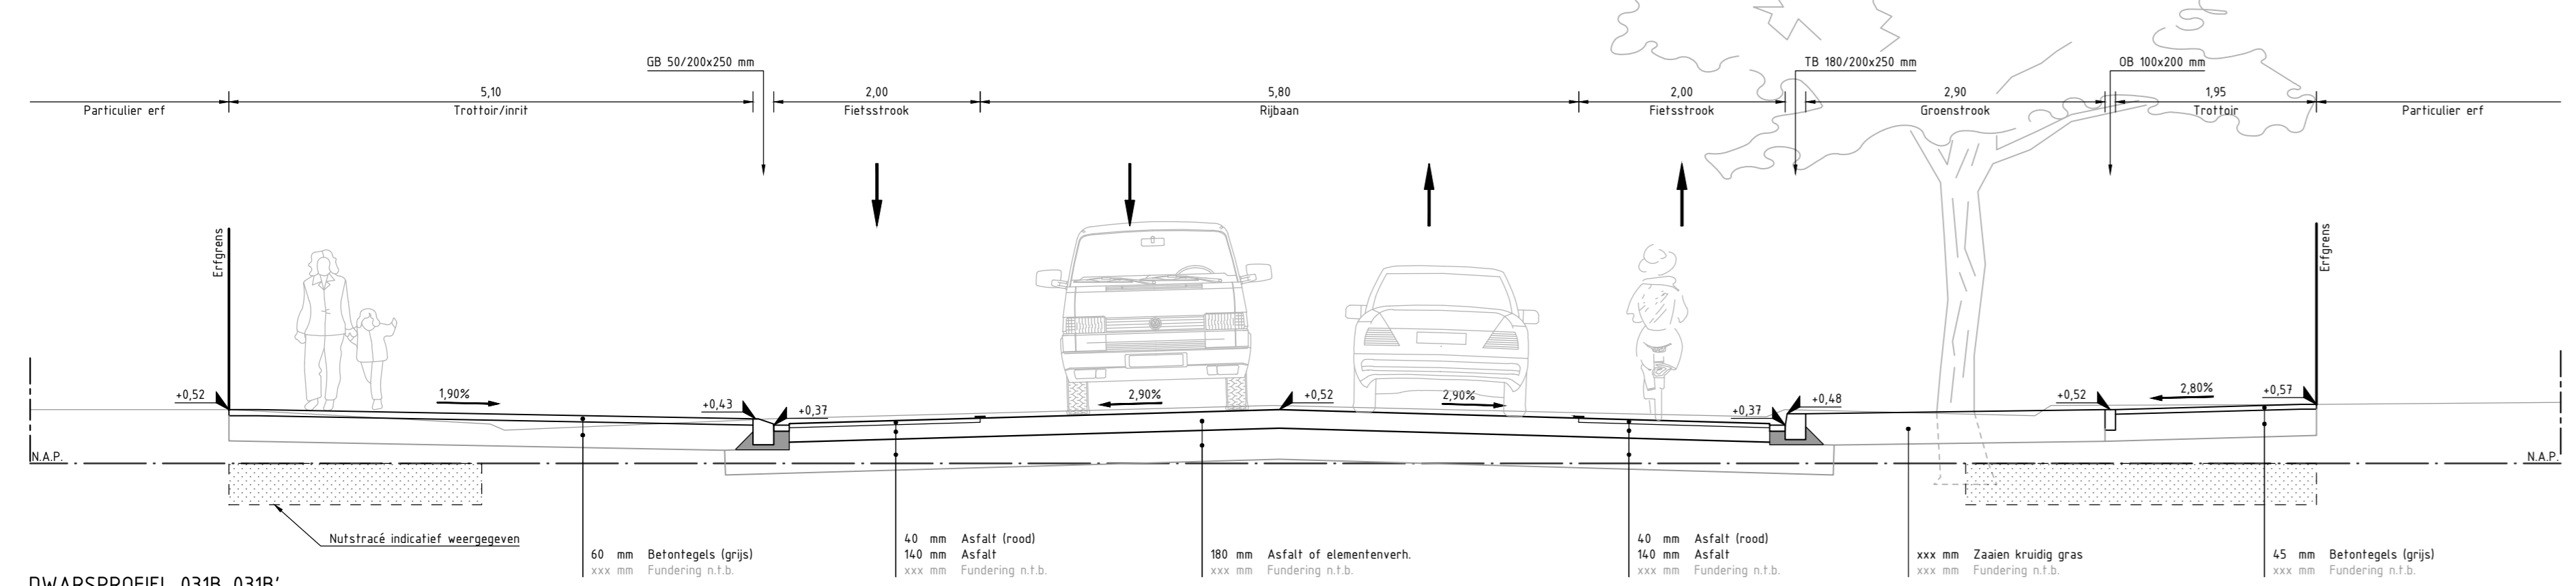


DWARSPROFIEL 031B-031B'
Schaal 1:50

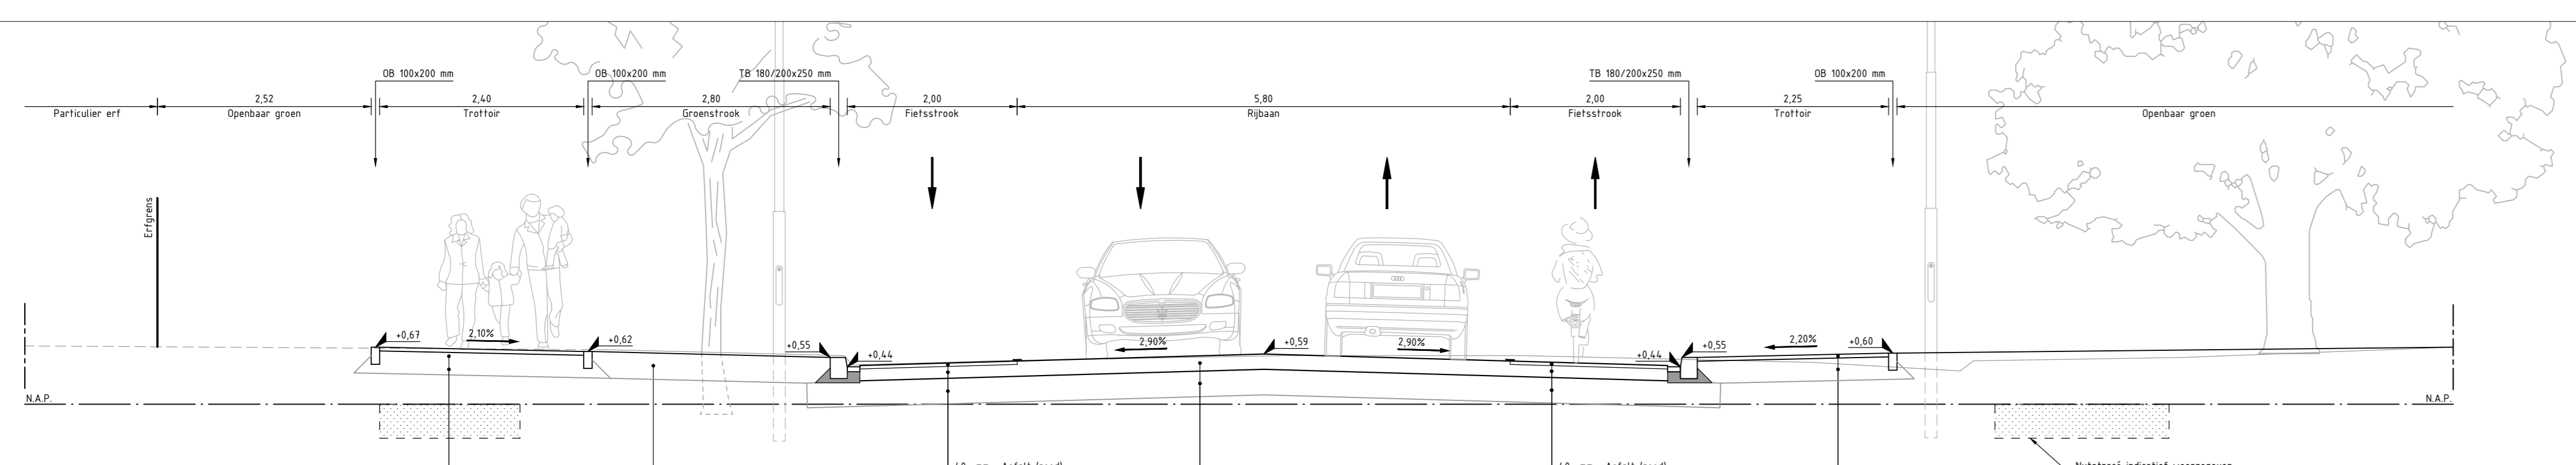


DWARSPROFIEL 031C-031C'
Schaal 1:50

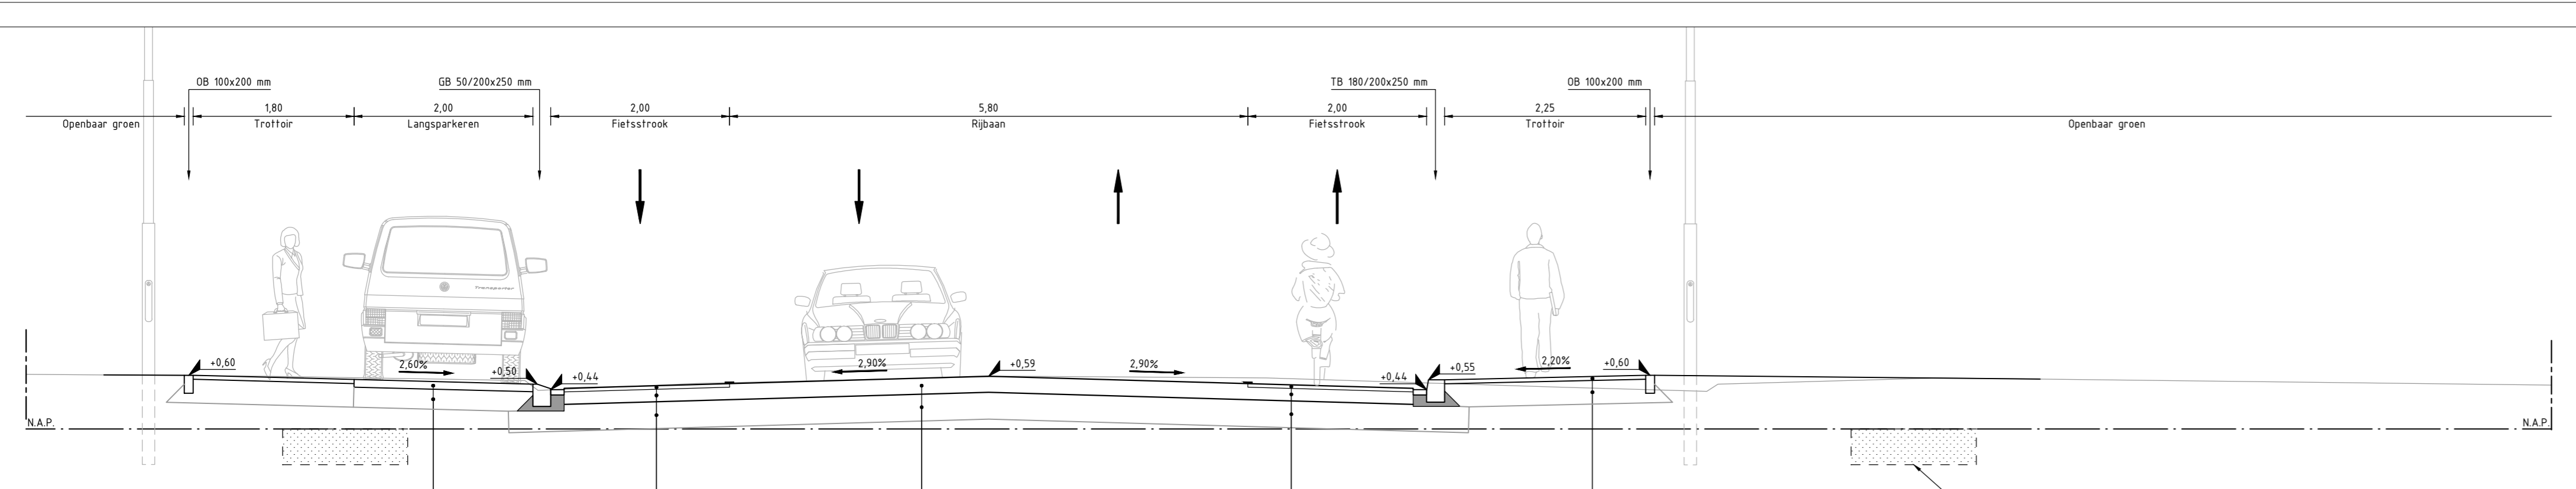


DWARSPROFIEL 031D-031D'
Schaal 1:50

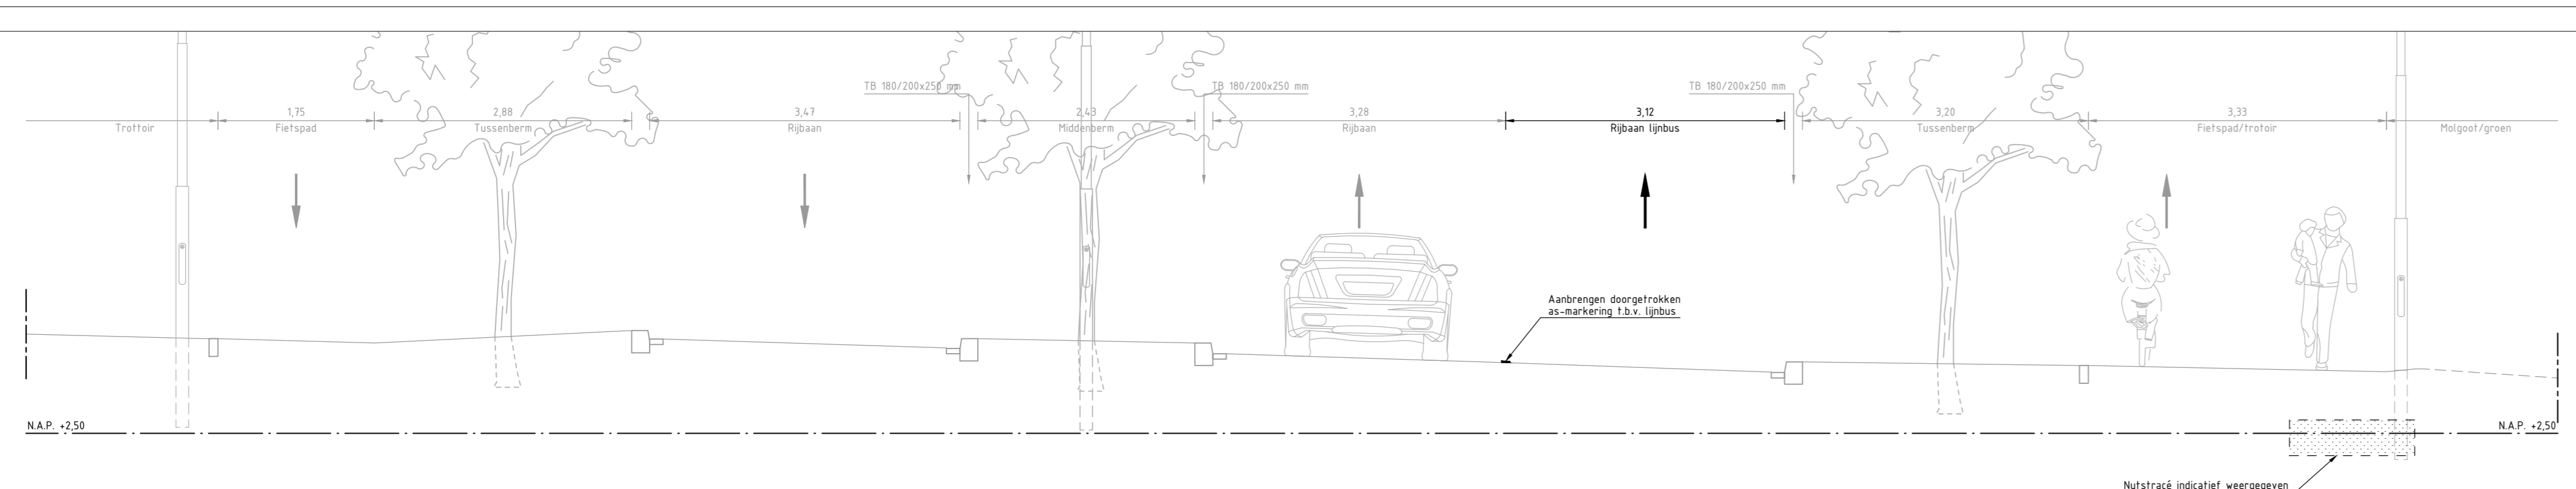

DWARSPROFIEL 031E-031E'
Schaal 1:50

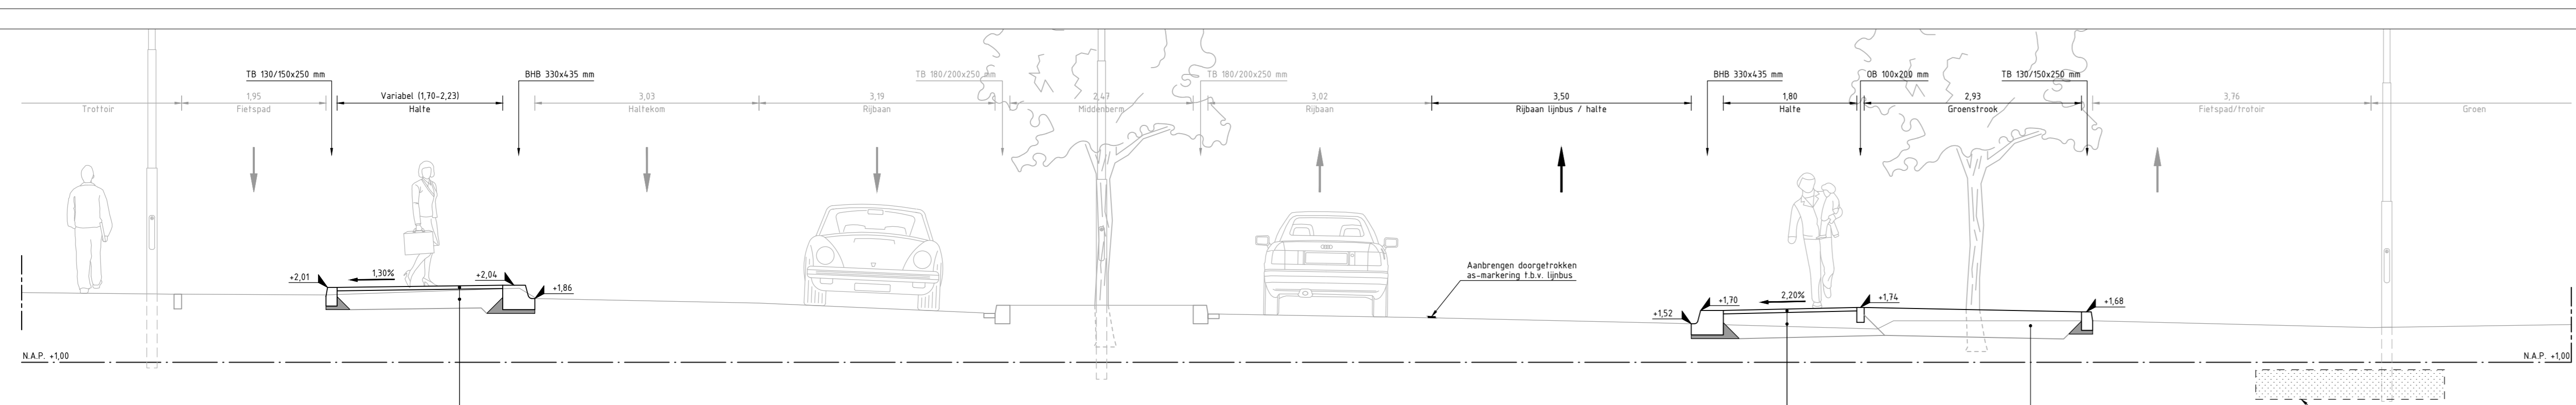

DWARSPROFIEL 031F-031F'
Schaal 1:50

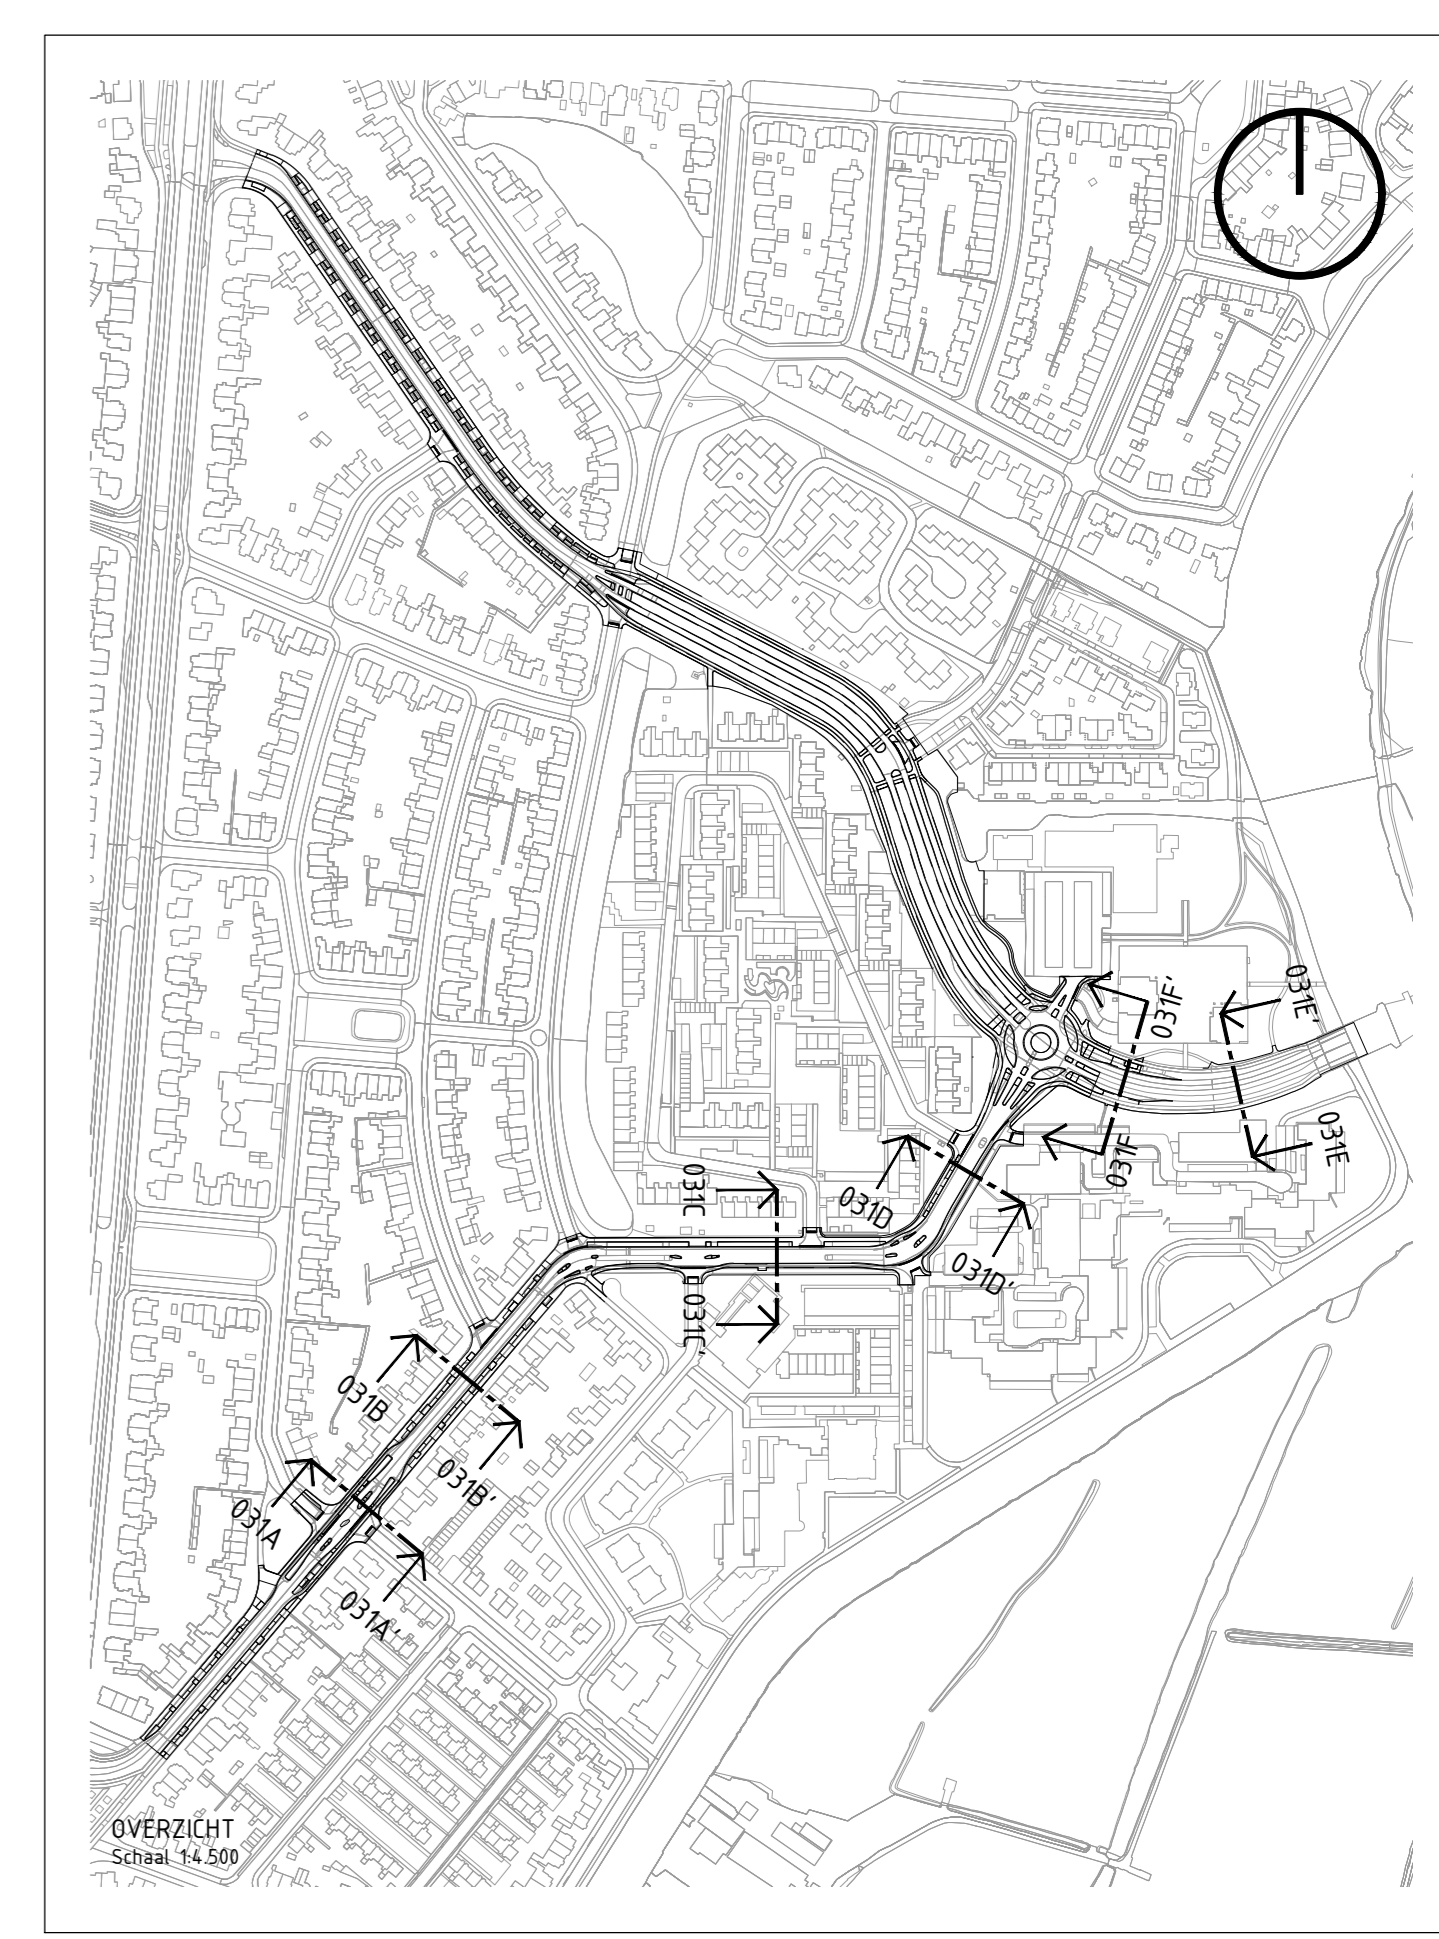

OPDRACHTGEVER	08-11-2014	Duurspraken toegevoegd	WILZORG	RdG
Gemeente Heemstede	NR	DATEUM		GEF.
PROJECTLEIDER	TEKENAAR	SCHAAL		
SV	RdG / FdV	1:1000		
PROJECTSCHRIJVING	PROJECTLEIDER	FORMAAT		
Henriching Johan Wagenaarlaan & César Francklaan	SV	A0		
TEKENINGENOMMER	VERGEGAVEN	BLAD IN BLADEN		
2204.03_T00_039	SV	01 IN 02		
STATUS	TEKENINGENOMMER	WISD. NR.		
DEFINITIEF	2204.03_T00_039	D0.1		
	Gemeente Heemstede			
	Bouwen & Wonen			
	Postbus 1000			
	3720 AA Heemstede			
	www.heemstede.nl			