



massastudie

8 mei 2023

# Duin en Vaart 12 & 14, Heemstede

opdrachtgever familie [redacted]


**Commandeur Haumann architecten**

Solitudopad 16a 1096DR Amsterdam t [redacted] email@man-architecten.nl www.commandeurhaumann-architecten.nl









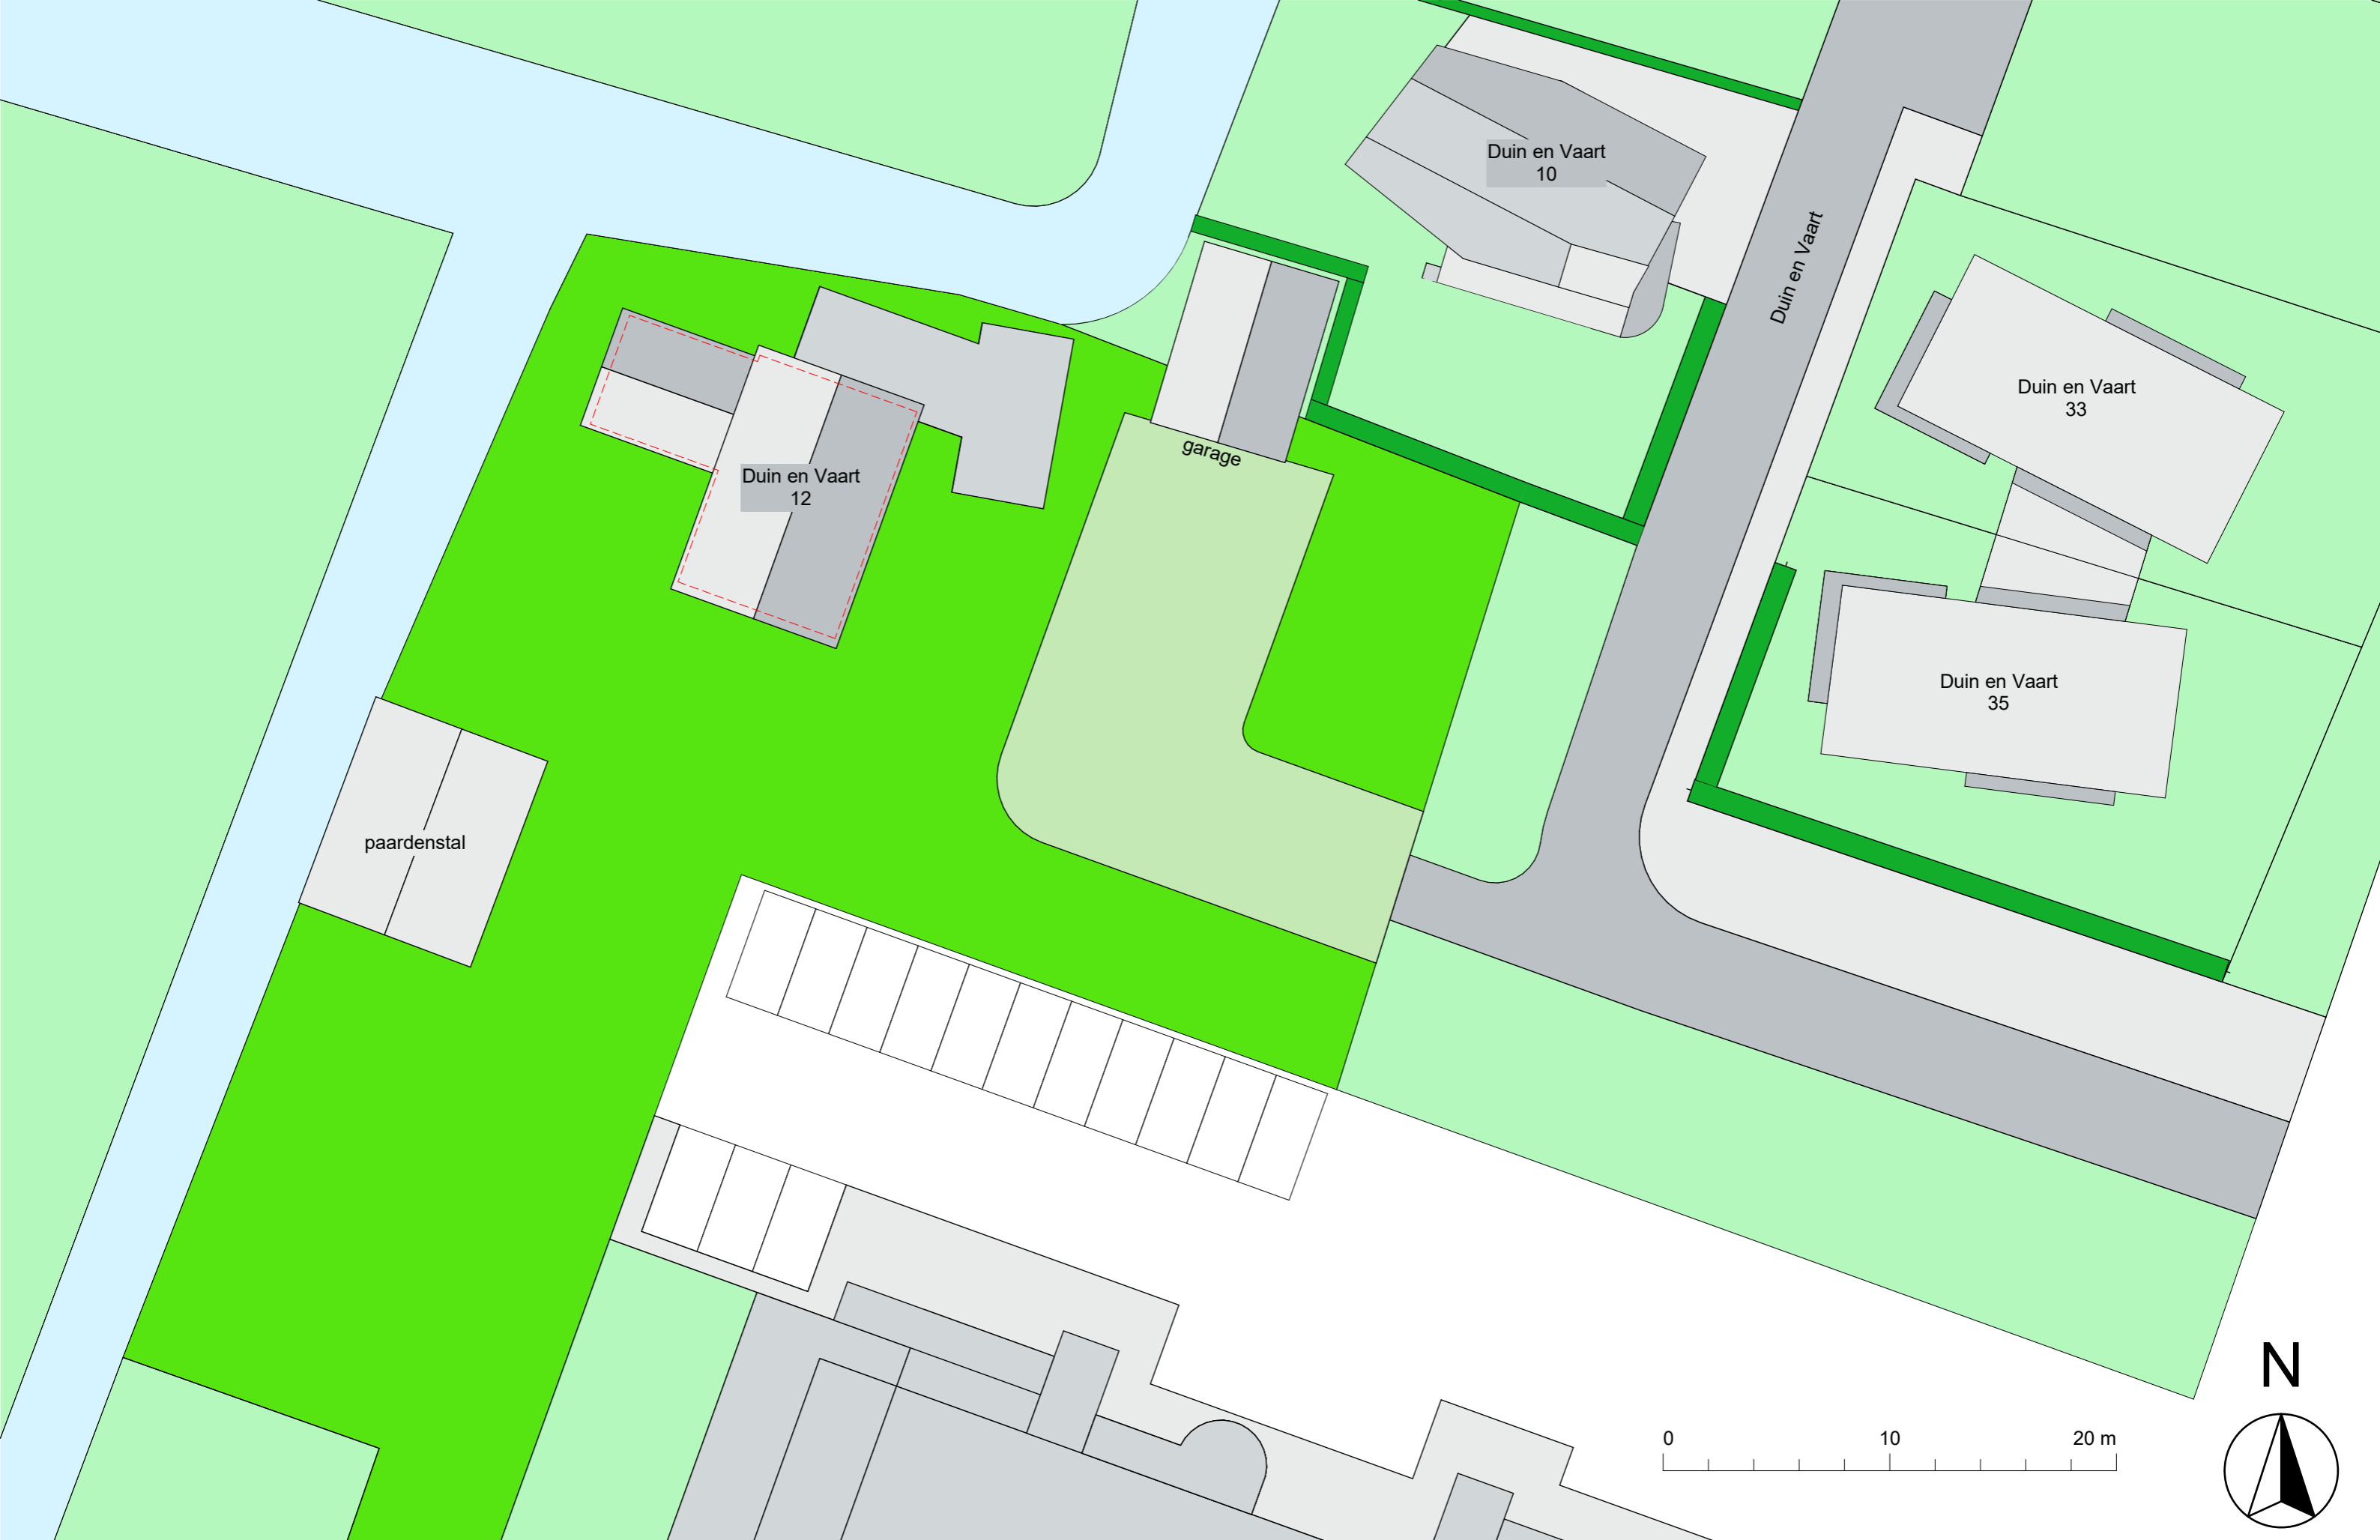




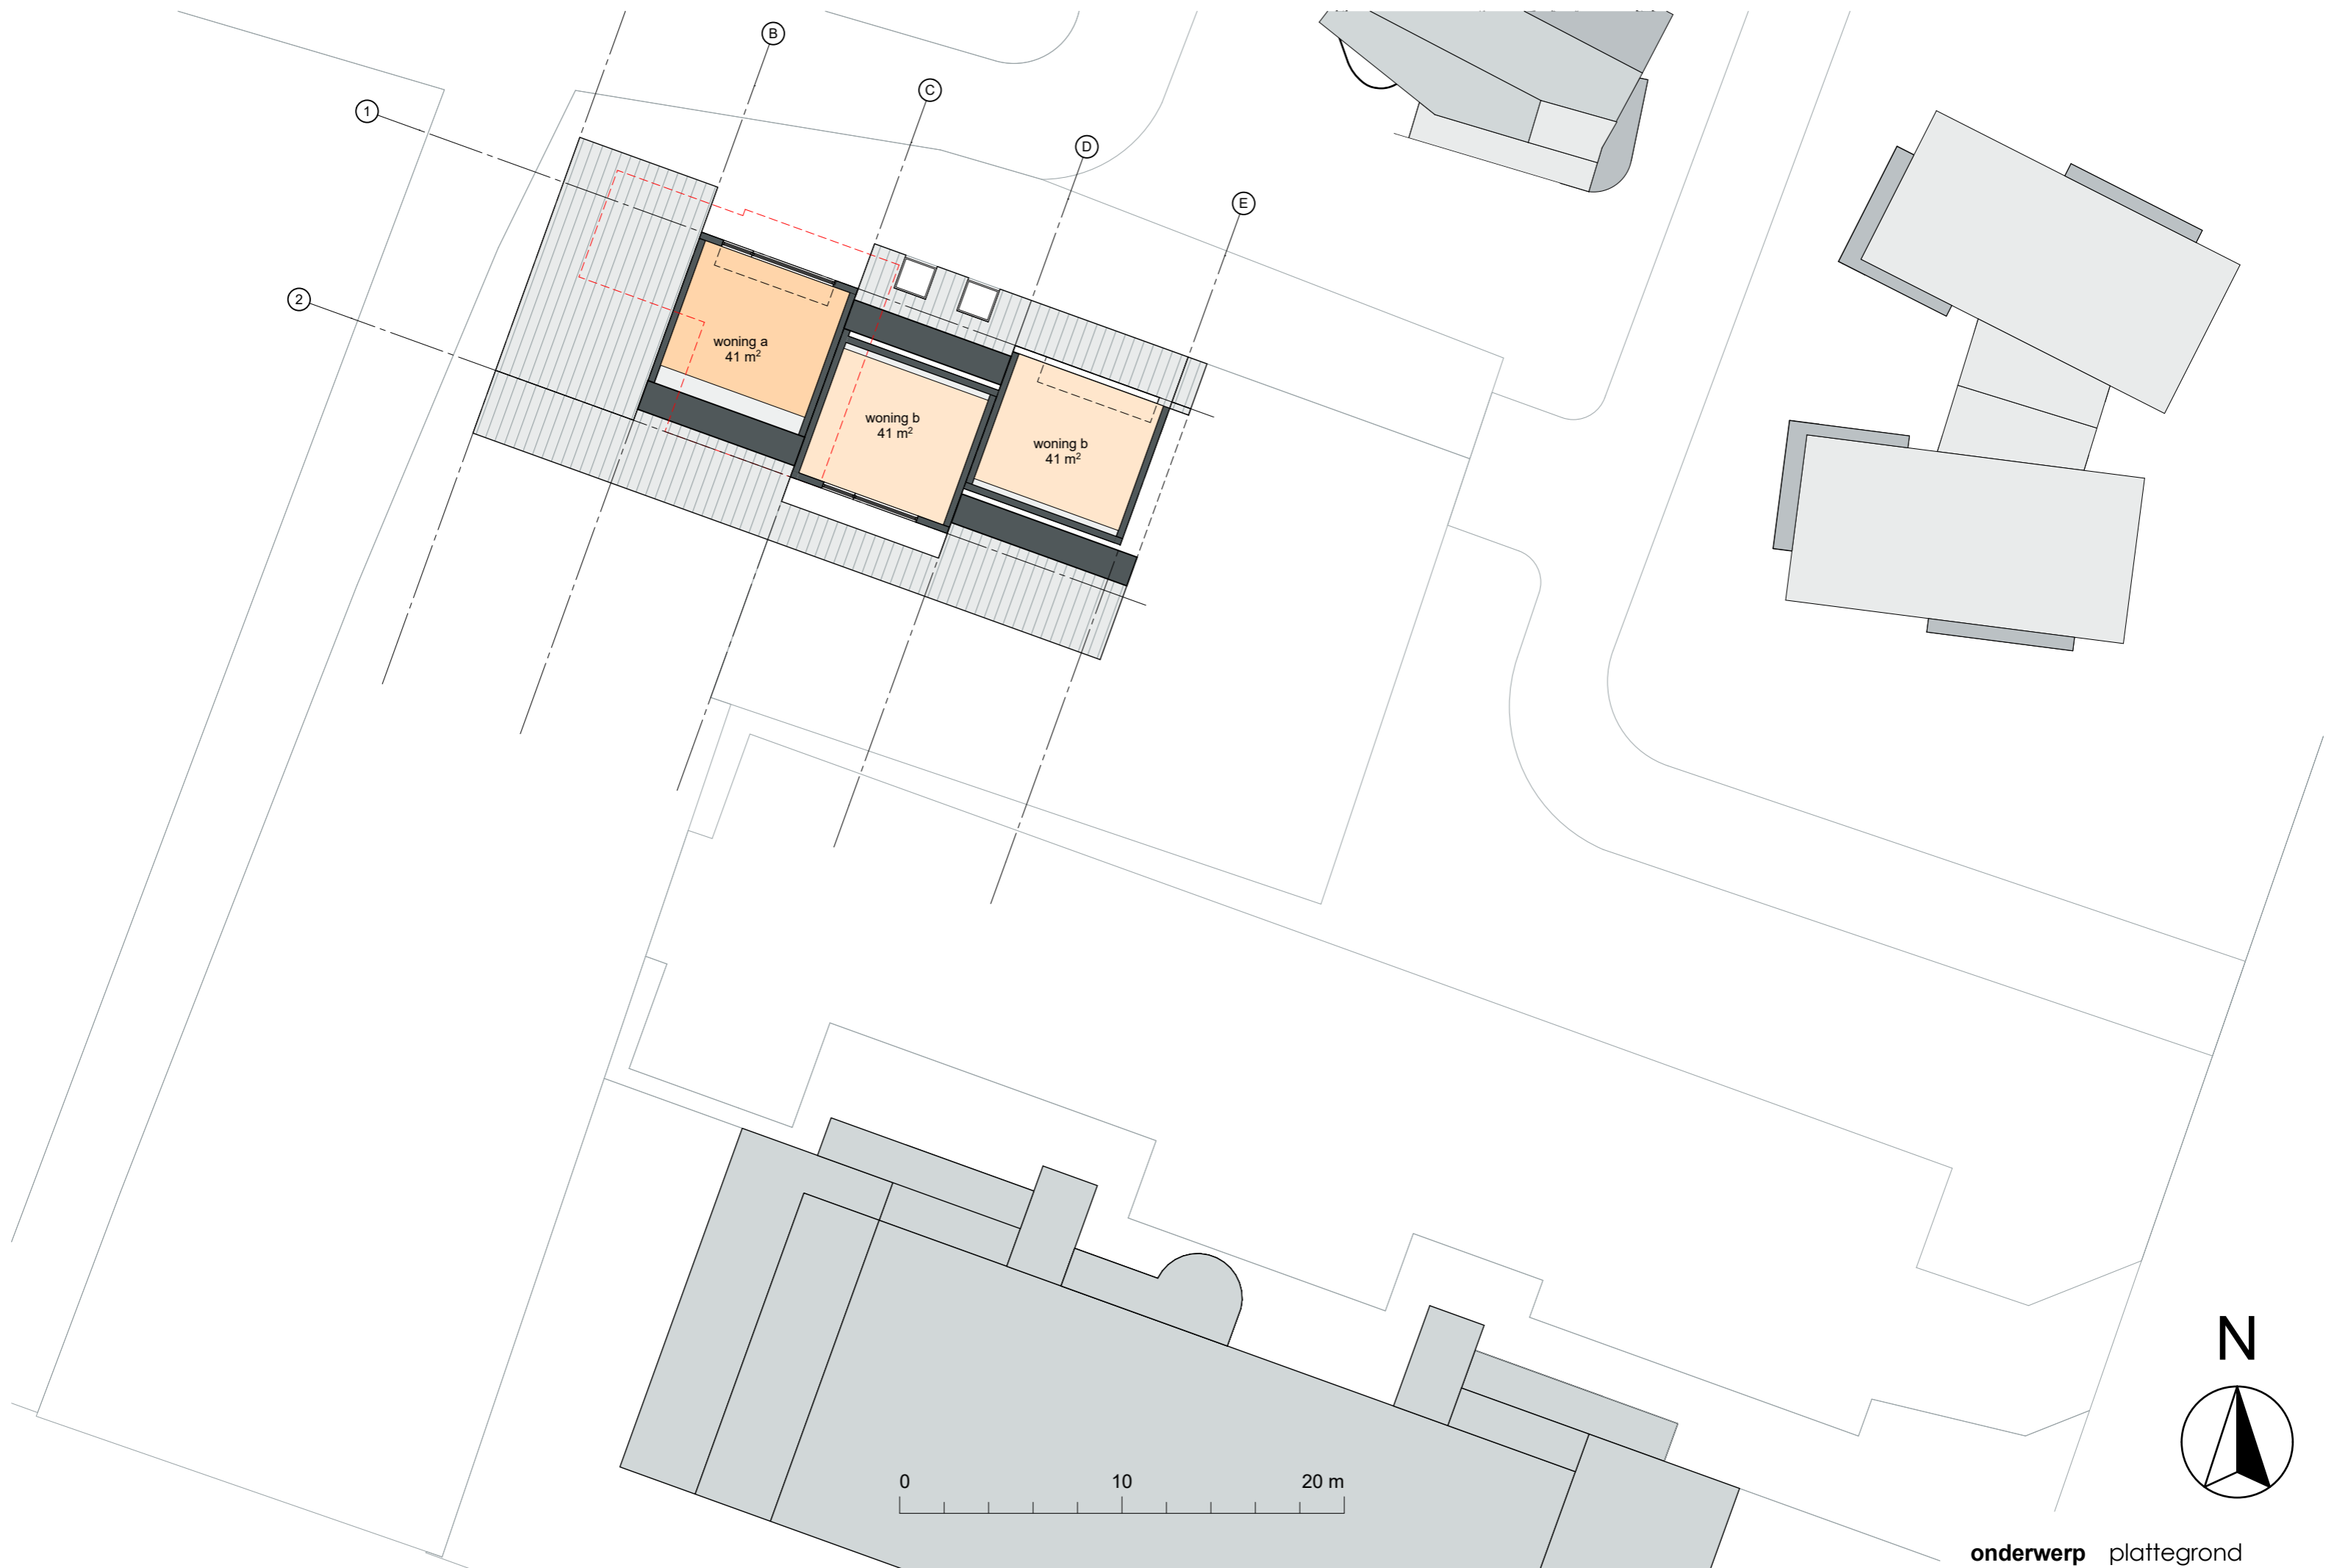





woning a  
83 m<sup>2</sup>

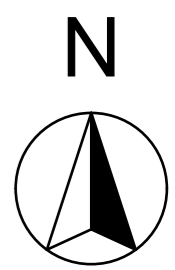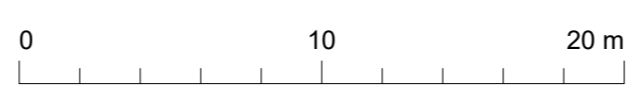




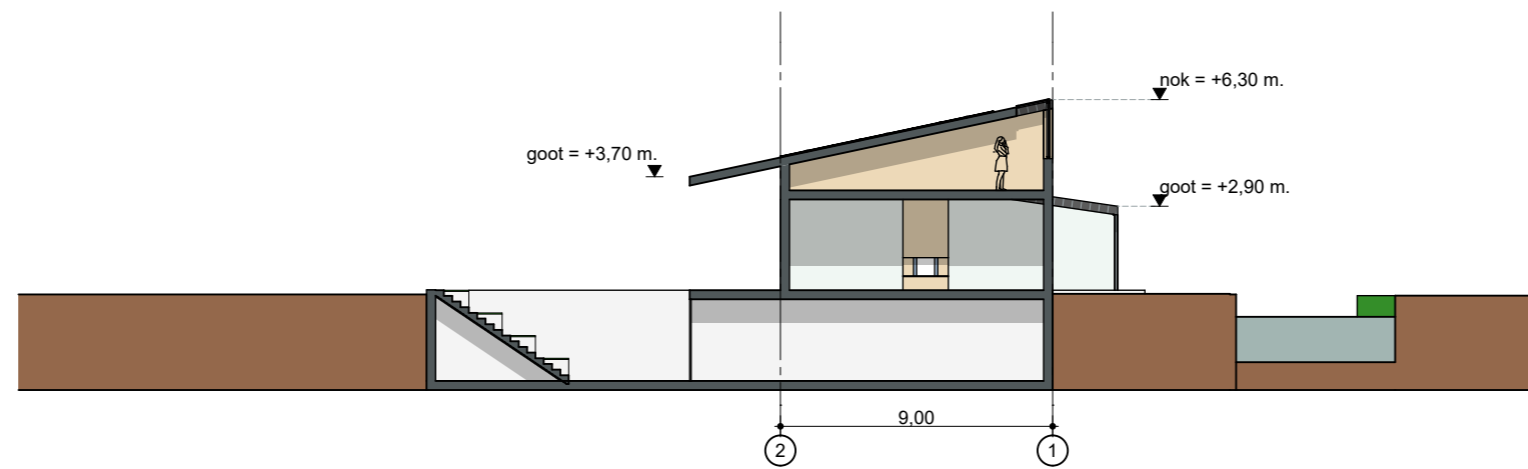

dwarsdoorsnede

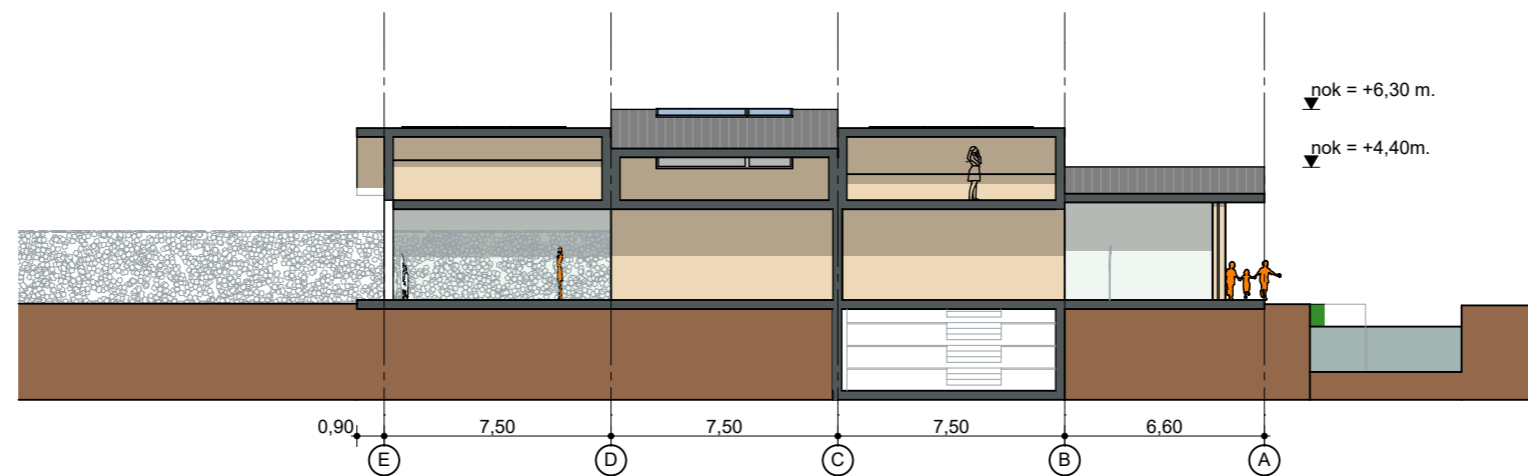

langsdoorsnede

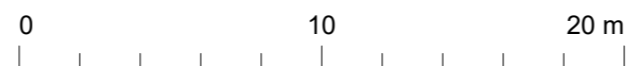

**onderwerp** doorsnedes  
**schaal** 1:250  
**datum** 08-05-2023





















onderwerp 3d  
schaal 1:250  
datum 08-05-2023





















