


- Kantopsluitingen**
- Materialiëgrens
  - Bestaande kantopsluiting of -kantverharding
  - Voorkantband
  - Bestaande trottoirband 130/150x250 mm
  - Opsluitband 100x200 mm
  - Geluidband
- Elementverharding**
- Bestaande - betontegels 300x300 mm
  - Bestaande - betonstraatsfenen - KF - elleboogverband
  - Bestaande - betonstraatsfenen - KF - keperverband
  - Bestaande - betonstraatsfenen - KF - halfsteenverband
  - Bestaande - straatbakstenen - WF - elleboogverband
  - Bestaande - straatbakstenen - WF - keperverband
- Asfaltverharding**
- Bestaande asfaltconstructie
  - Groenstrook
  - Nieuwe asfaltconstructie fietspad
  - Nieuwe asfaltconstructie fietspad thv inrit
- Straatmeubilair/richtingselementen**
- Bestaande verkeersbord met paal
  - Bestaande ov -mast verplaatsen
  - Bestaande straatpot
  - Bestaande straat-/trottoirkolk
  - Bestaande hekwerk
- Groenvoorziening**
- Bestaande / Nieuwe boom
  - Te verwijderen boom
  - Bestaande gasteiding Gasunie

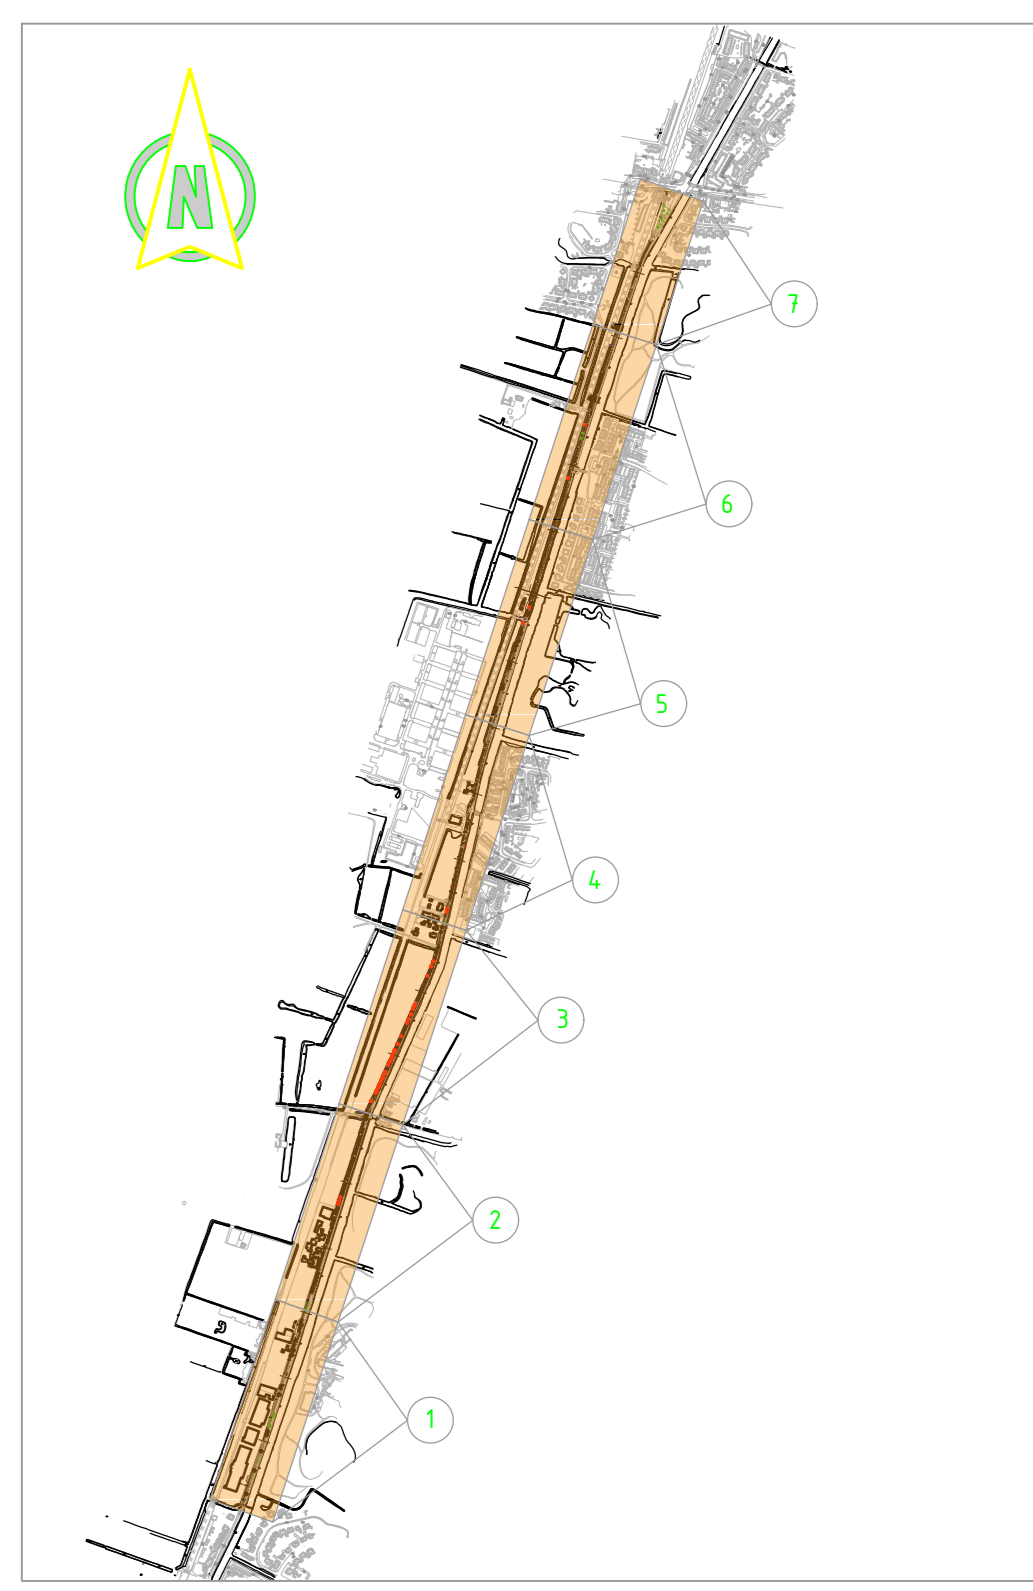

01	10-09-2019	PP	Definitief ontwerp definitief ontwerp
REVISIE	DATAUM	AUTOR	WISDING
<b>Definitief Ontwerp</b>			
<b>Verbetering Fietspad Leidsevaartweg</b> Nieuwe situatie Verhardingen en inrichting Situaties 2.1 - 2.3			
AUTOR	PO	PAR	DD: 10-09-2019
CONTROLLER	JVG	PAR	DD: 10-09-2019
VERGAVE	JVG	PAR	DD: 10-09-2019
STATUS: <b>CONCEPT</b>		A1.0	