
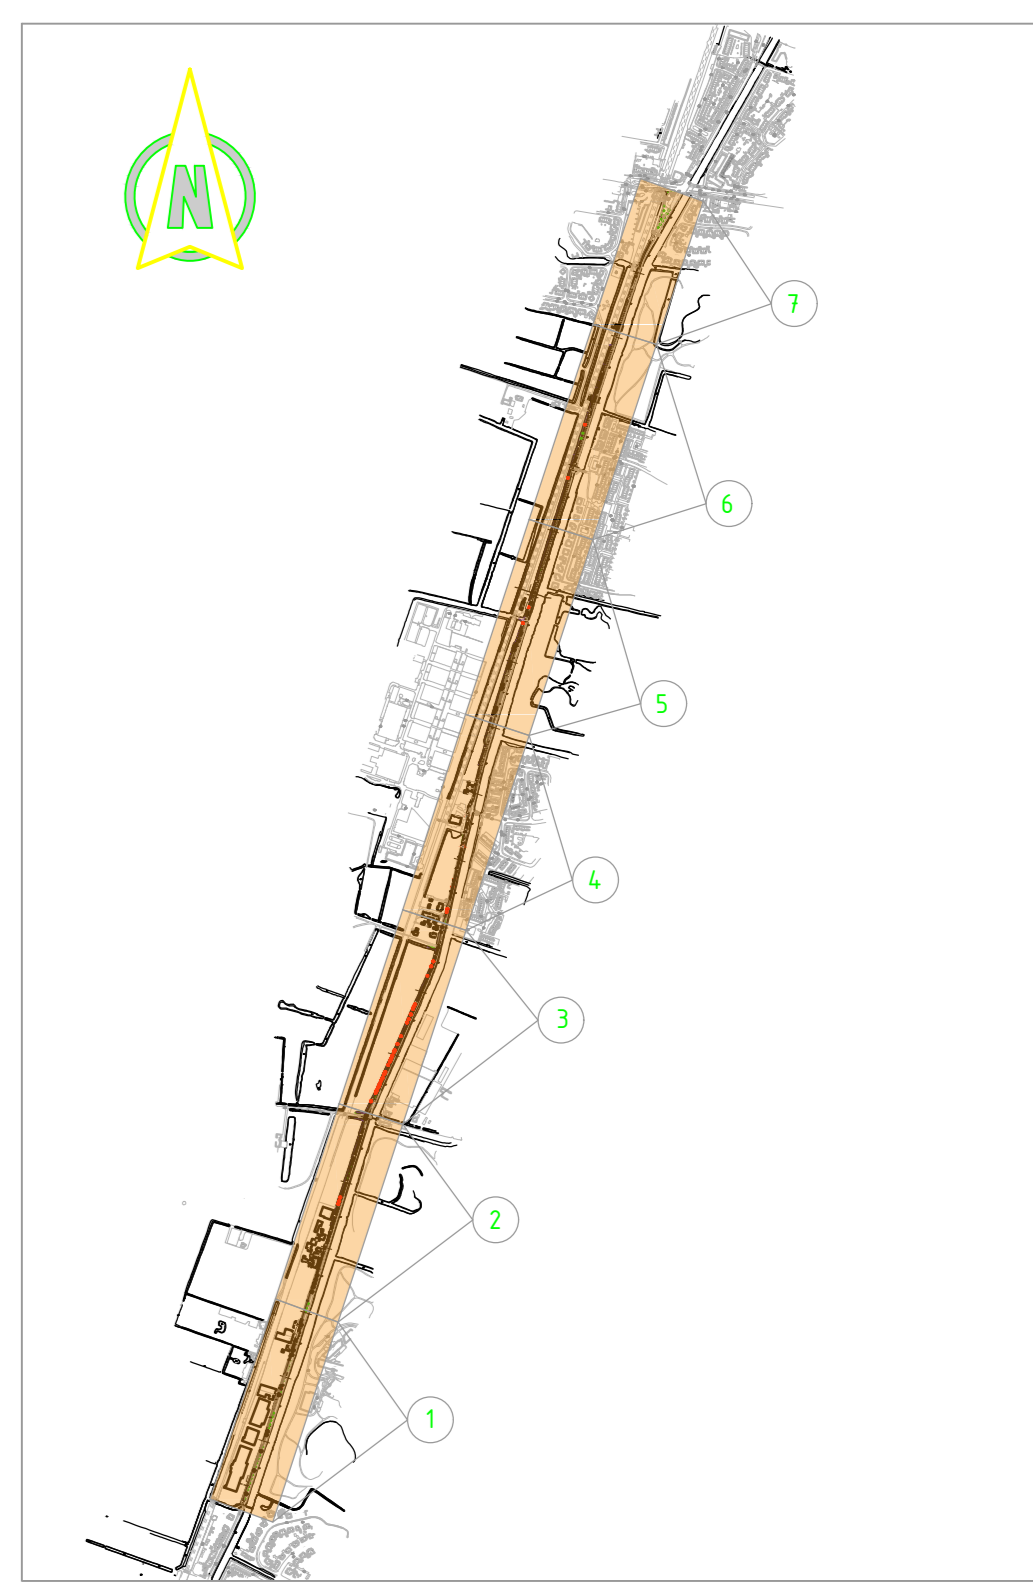


- Kantopstuilingen**
- Materialiagrens
 - Bestaande kantopstuiling of -kantverharding
 - Voorkantband
 - Bestaande trottoirband 130/150x250 mm
 - Opsluitband 100x200 mm
 - Geleideband
- Elementverharding**
- Bestaande - betontegels 300x300 mm
 - Bestaande - betonstraatsstenen - KF - elleboogverband
 - Bestaande - betonstraatsstenen - KF - keperverband
 - Bestaande - betonstraatsstenen - KF - halfsteenverband
 - Bestaande - straatbakstenen - WF - elleboogverband
 - Bestaande - straatbakstenen - WF - keperverband
- Asfaltverharding**
- Bestaande asfaltconstructie
 - Groenstrook
 - Nieuwe asfaltconstructie fietspad
 - Nieuwe asfaltconstructie fietspad thv inrit
- Straatmeubilair/richtingselementen**
- Bestaande verkeersbord met paal
 - Bestaande ov -mast verplaatsen
 - Bestaande straatpot
 - Bestaande straat-/trottoirkolk
 - Bestaande hekwerk
- Groenvoorziening**
- Bestaande / Nieuwe boom
 - Te verwijderen boom
- Groenvoorziening**
- Bestaande gasleiding Gasunie

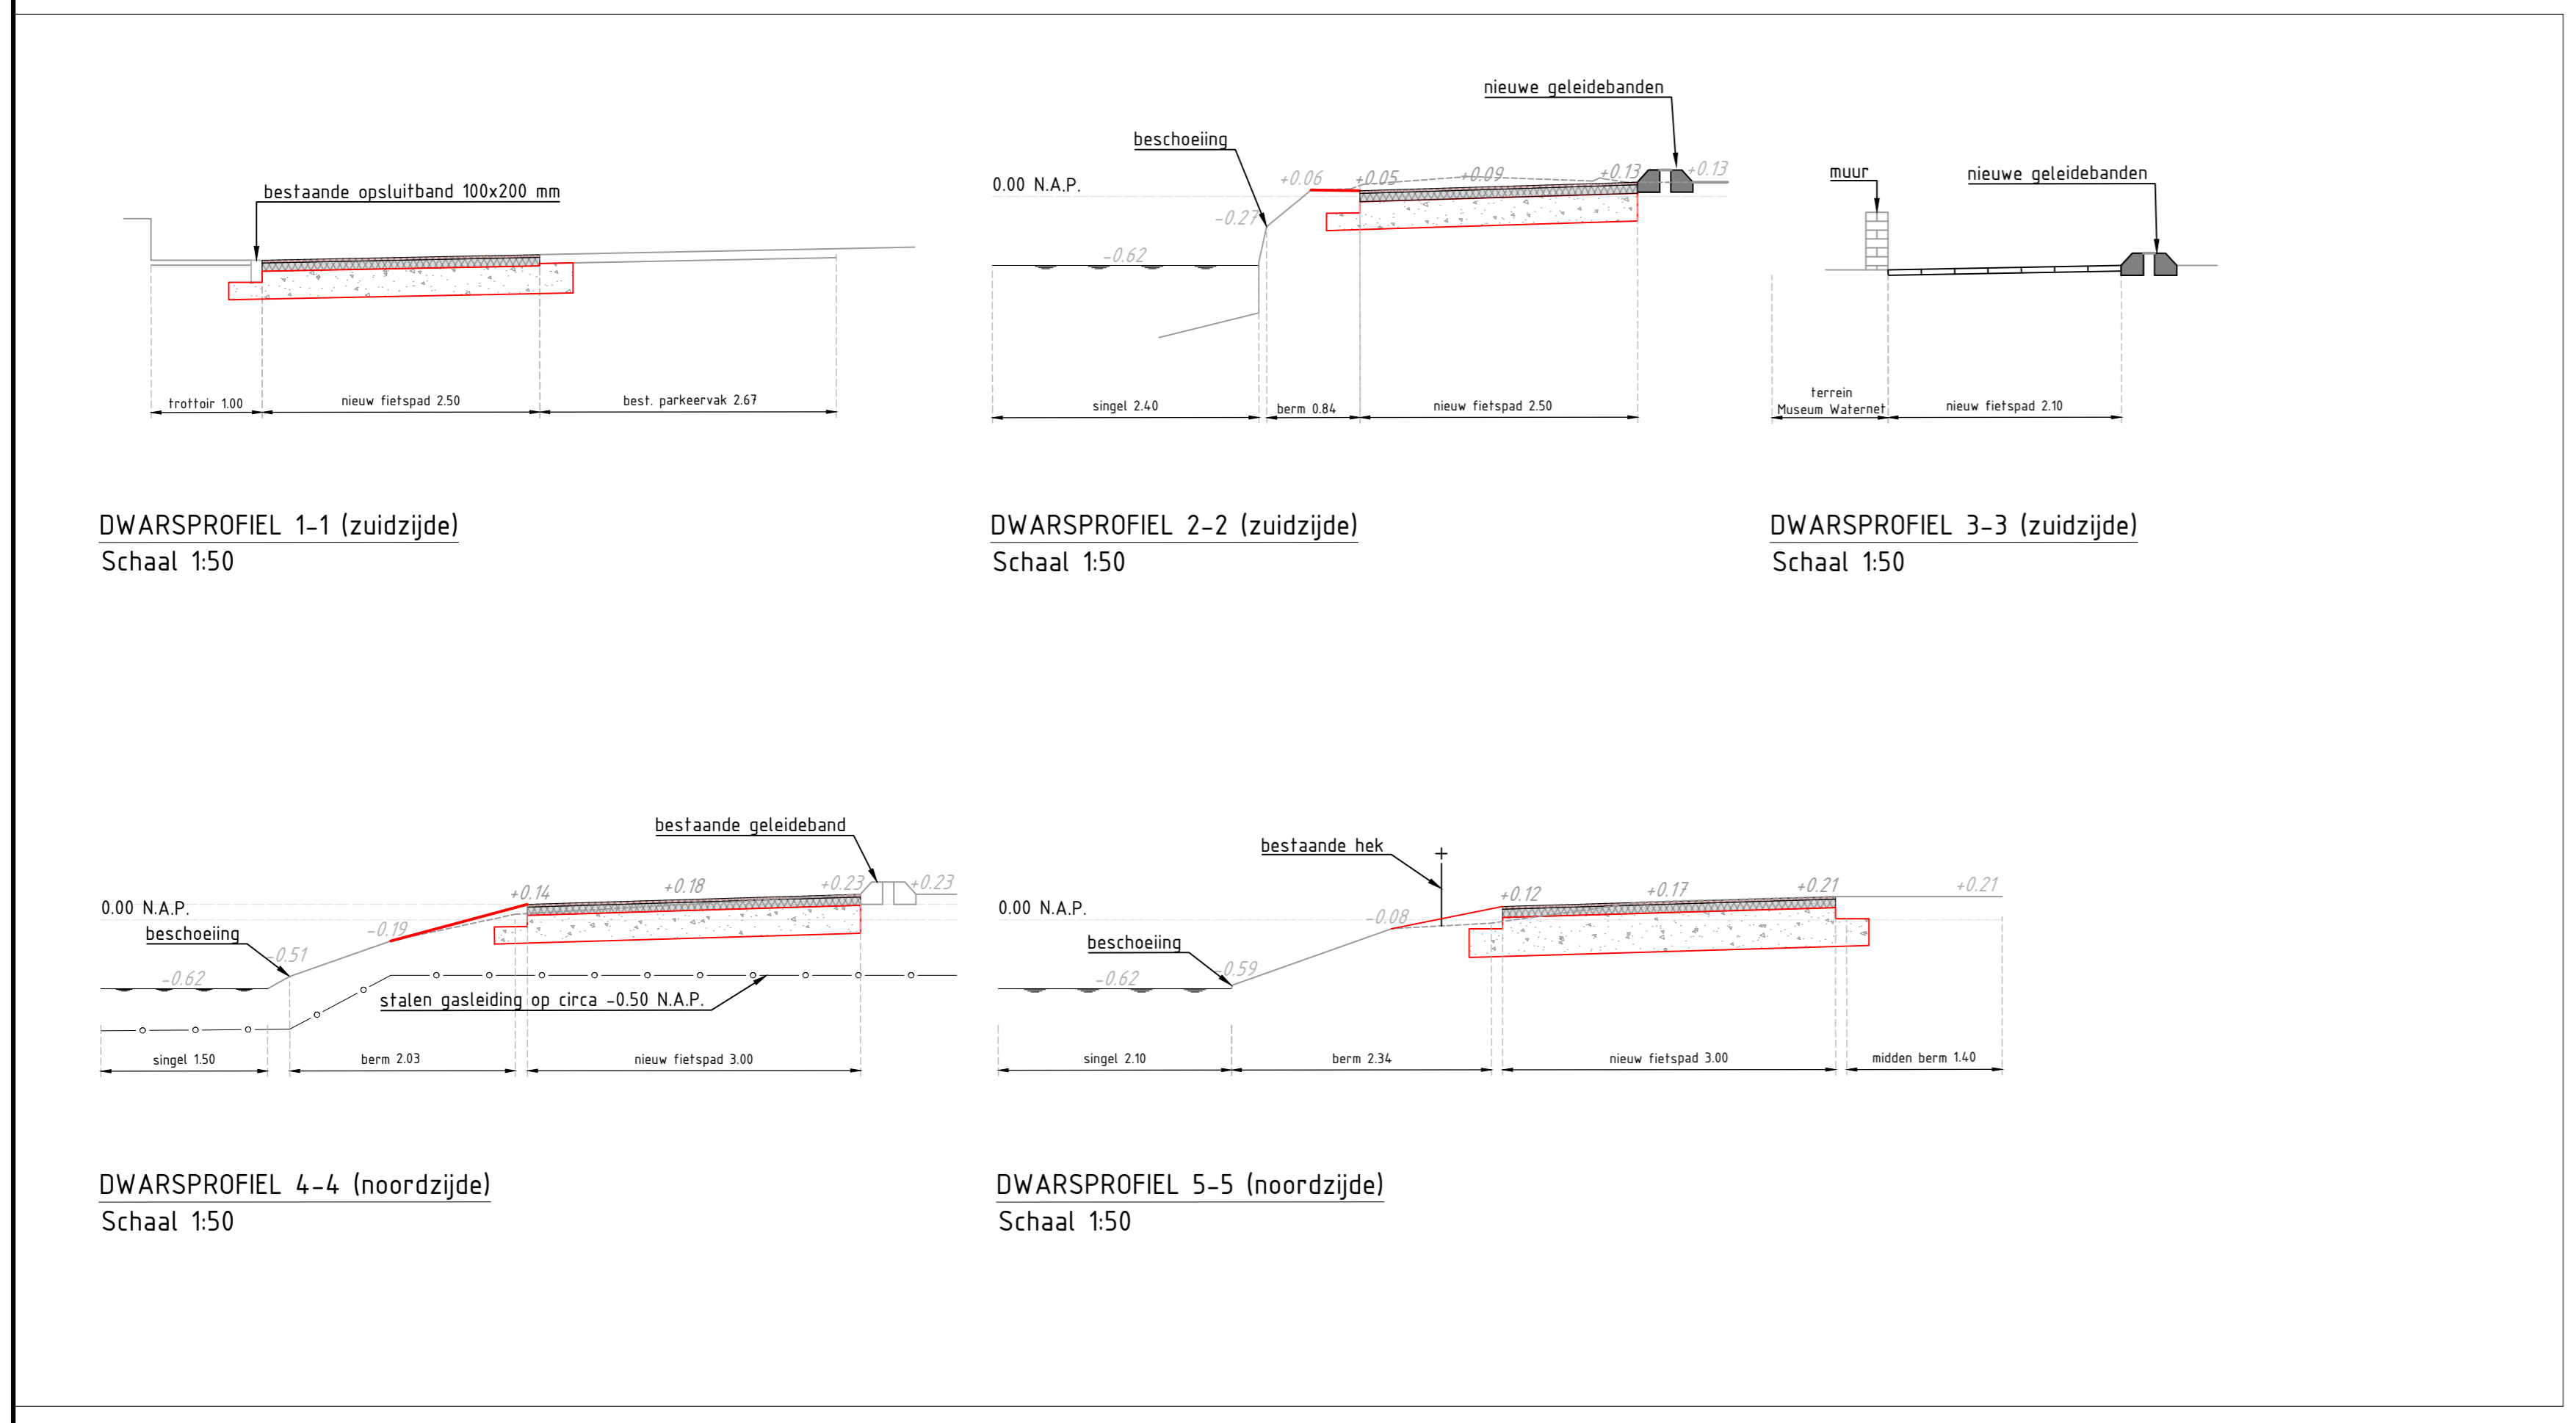

01	10-01-2019	PS	Definitief ontwerp	WED. JONG
REVISIE	NUMMER	VERSIJ	VERSIJ	VERSIJ
Definitief Ontwerp				
Verbetering Fietspad Leidsevaartweg				
Nieuwe situatie				
Verhardingen en inrichting				
Situaties 7.1 - 7.3 en Dwarsprofielen				
AUTOR	PO	PAR	DD	BLAD NR. 1 van 1
CONTROLEUR	JVG	PAR	DD	FORMAAT: A0
VERGAVEN	JVG	PAR	DD	SCHAAL: 1:200
STATUS: CONCEPT				
A1.0				