
NIEUWE BELVEDÈRE

Gemeente Heemstede

bestemmingsplan

28 oktober 2021

RHO ADVISEURS

Bestemmingsplan Nieuwe Belvédère

Gemeente Heemstede

bestemmingsplan

identificatie

identificatiecode:
NL.IMRO.0397.BpBelvedere-0101

projectnummer:
20191197

opdrachtleider:
W.IJ. Groenen

planstatus

datum:
20-10-2019
28-10-2021

status:
concept
ontwerp
vastgesteld

RHO ADVISEURS

Weena 505
Postbus 150
3000 AD Rotterdam
T: 010-20 18 555
E-mail: info@rho.nl

© RHO ADVISEURS BV


Niets uit dit drukwerk mag door anderen dan de opdrachtgever worden veeelvoudigd en/ of openbaar gemaakt door middel van druk, fotokopie, microfilm of op welke andere wijze dan ook zonder voorafgaande toestemming van Rho Adviseurs bv, behoudens voorzover dit drukwerk wettelijk een openbaar karakter heeft gekregen. Dit drukwerk mag zonder genoemde toestemming niet worden gebruikt voor enig ander doel dan waarvoor het is vervaardigd.



VERBEELDING

RHO ADVISEURS



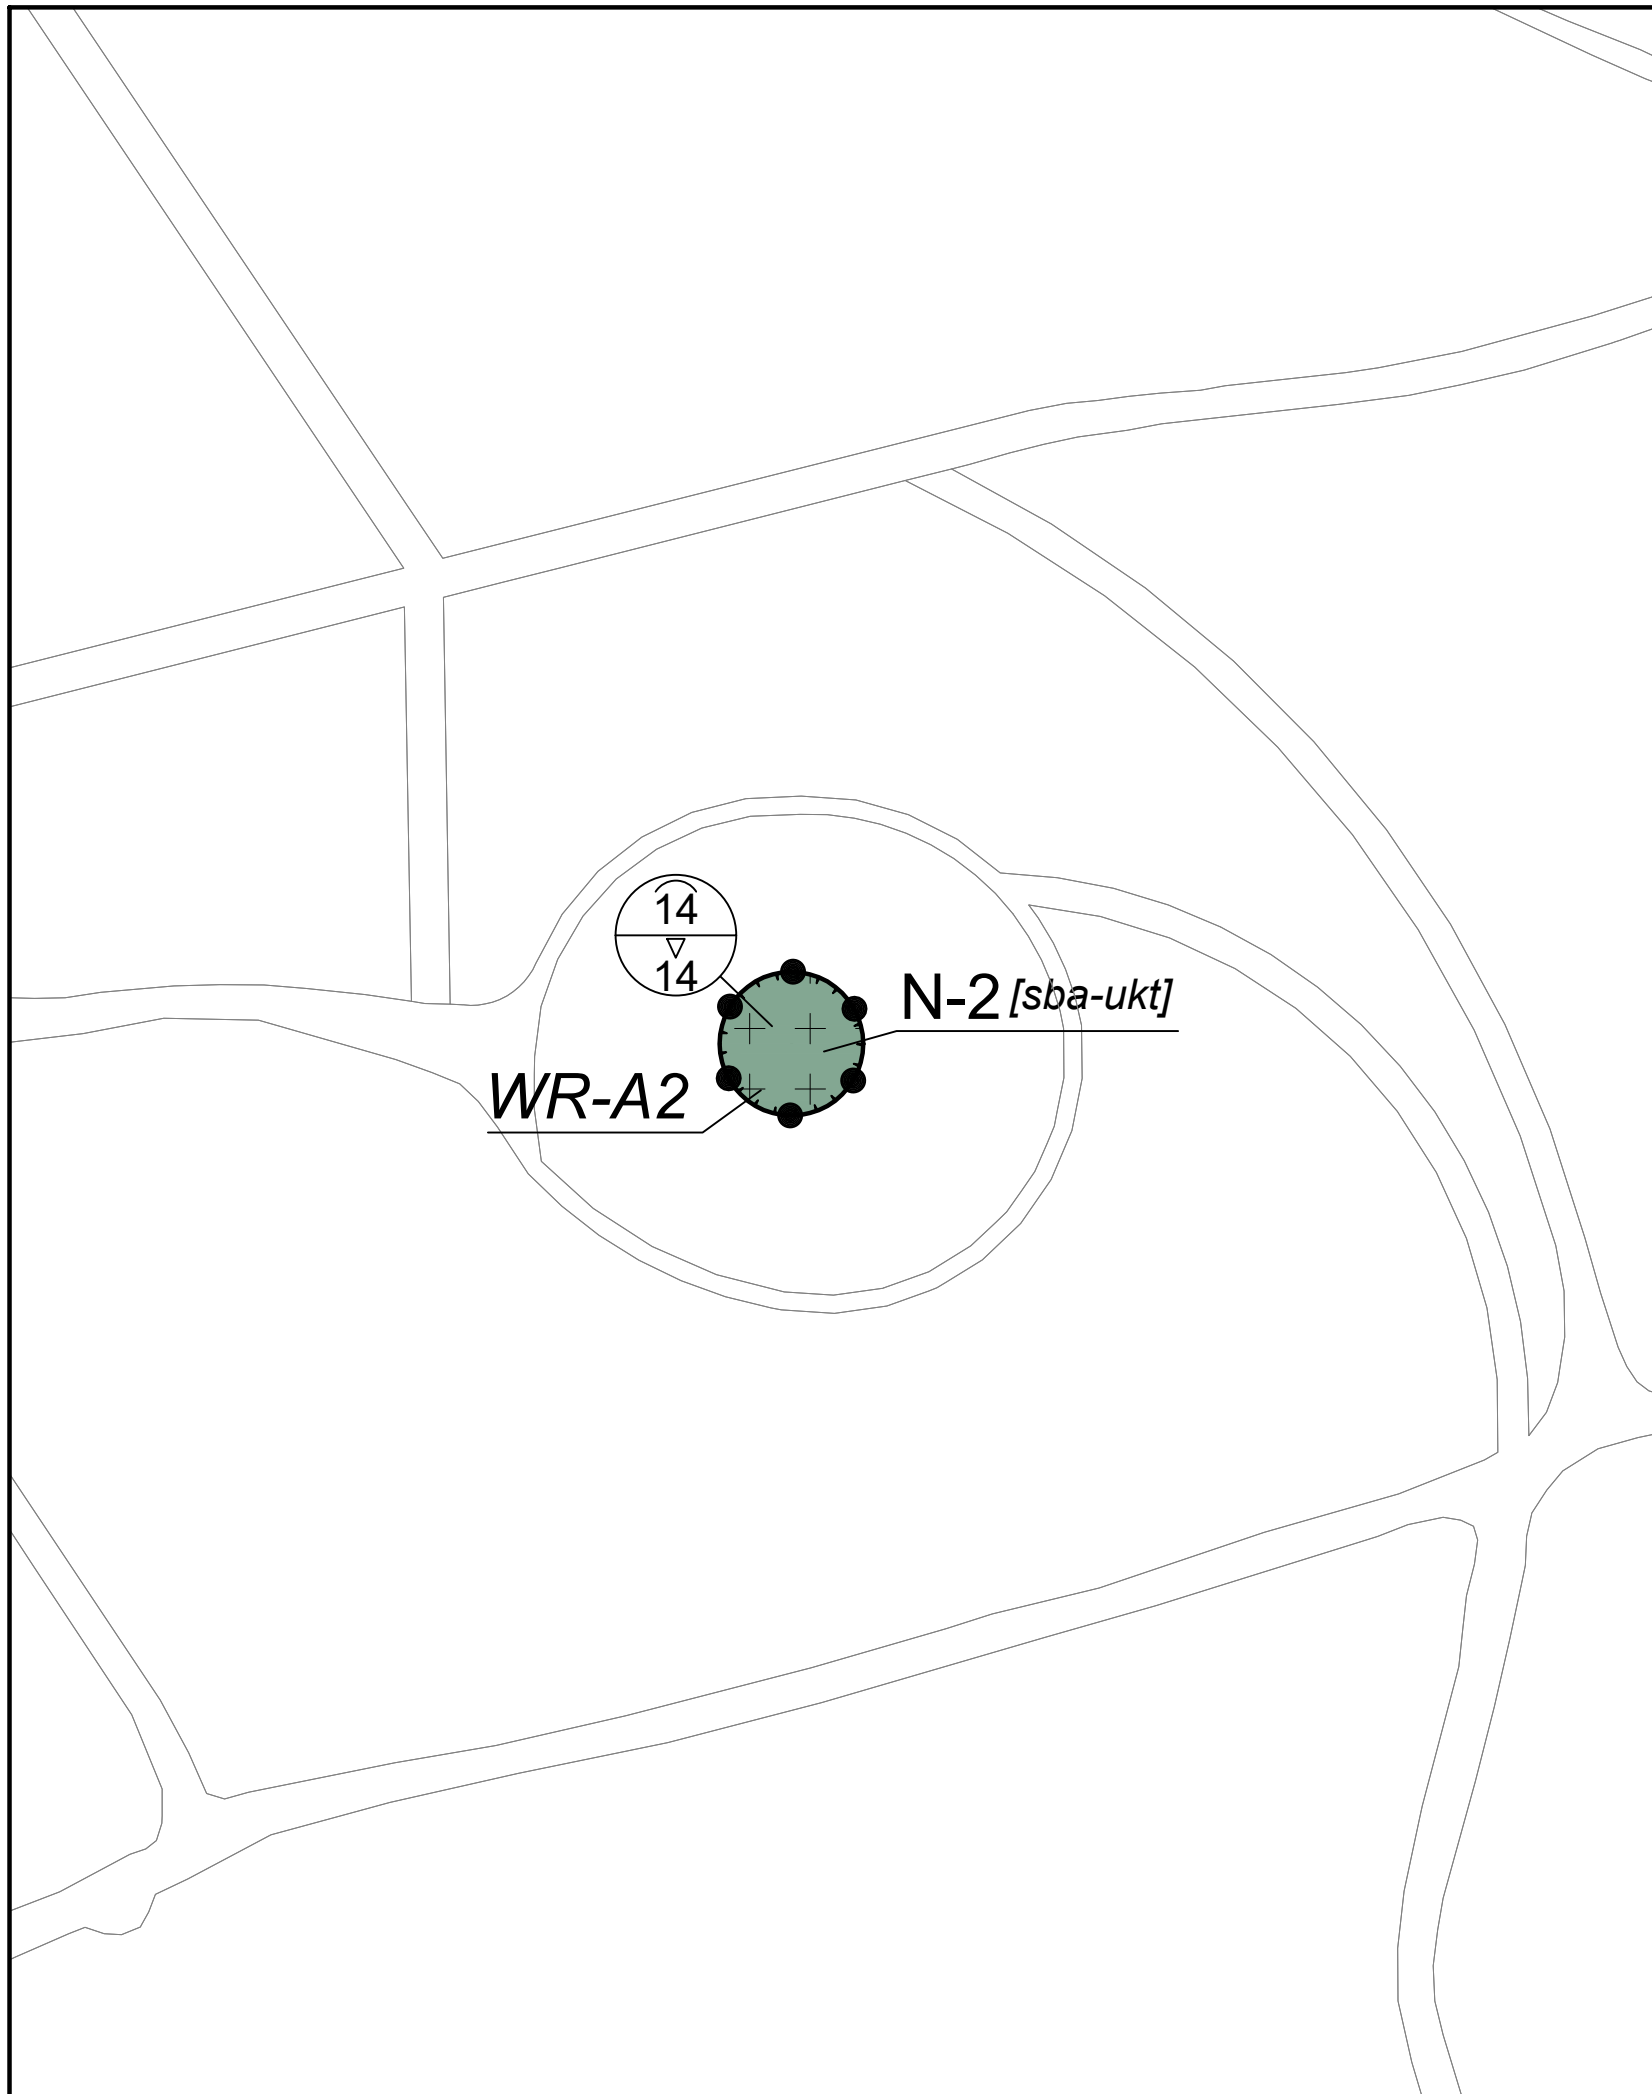

Plangebied




Plangrens

Enkelbestemmingen



Natuur - 2

Dubbelbestemmingen

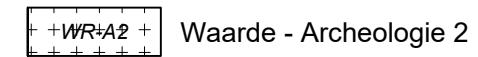


Waarde - Archeologie 2

Bouwvlakken




bouwvlak

Bouwaanduidingen

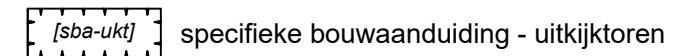

specifieke bouwaanduiding - uitkijktoren

Maatvoeringen

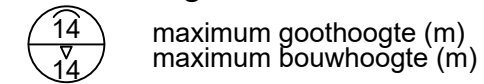

maximum goothoogte (m)
maximum bouwhoogte (m)

GEMEENTE HEEMSTEDE Nieuwe Belvédère

bestemmingsplan

PROJECT 20191197
 FORMAAT A3
 SCHAAL 1:1000
 KAART 1/1
 GETEKEND P. Fijneman
 IDN NL.IMRO.0397.BpBelvedere-0101

Vastgesteld
 Ontwerp 28-10-2021
 Concept 11-10-2019

RHO ADVISEURS

info@rho.nl
 www.rho.nl



