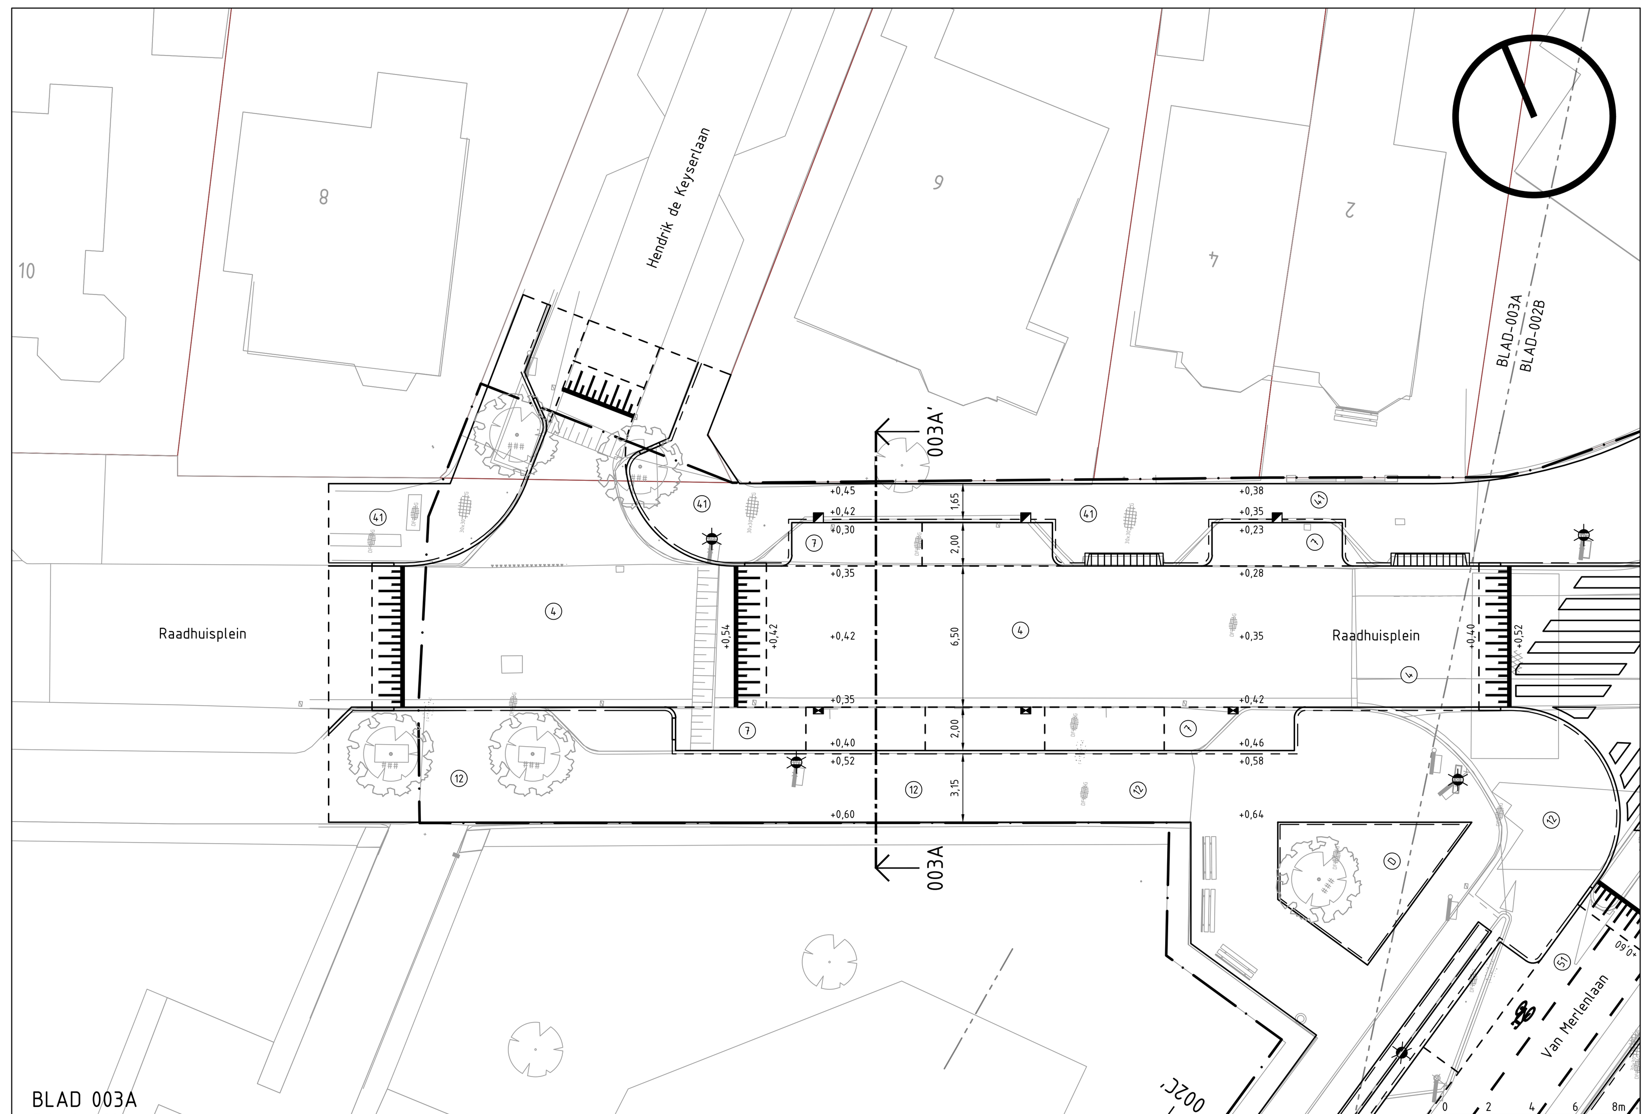

BLAD 003A
Schaal 1:200

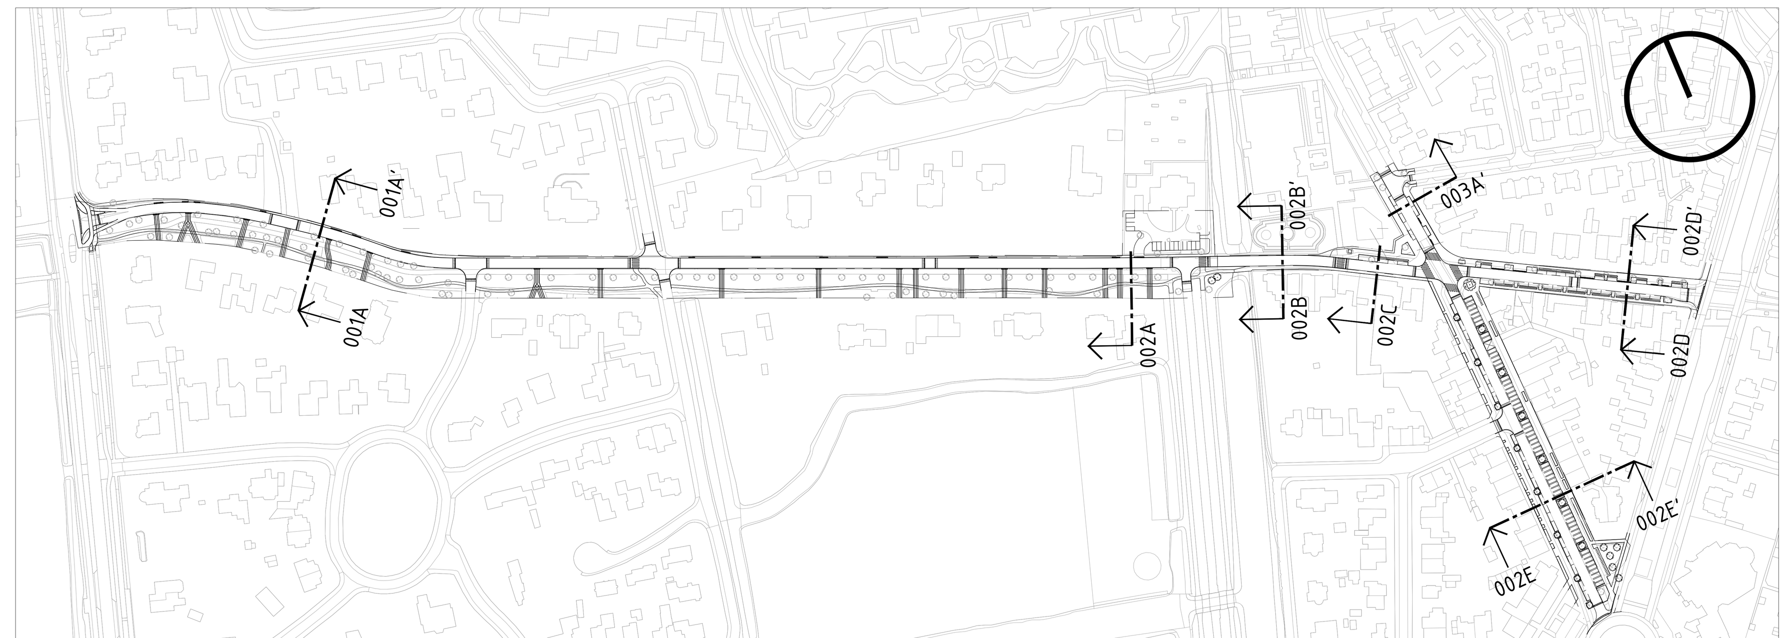

OVERZICHT DWARSPROFIELEN
Schaal 1:2500

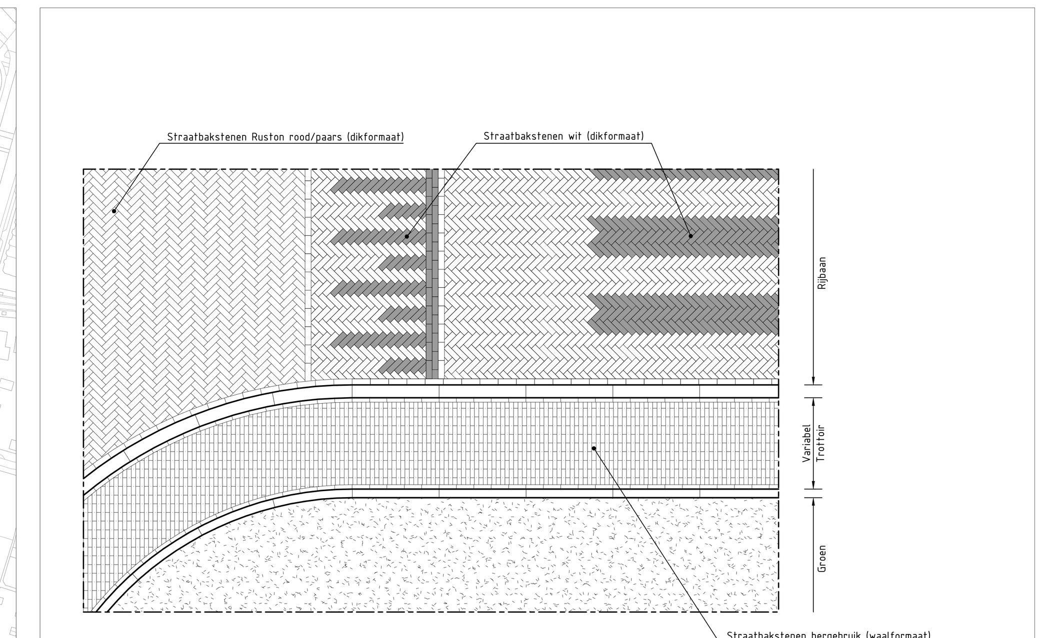
Principedetail A - Drempel en voetgangersoversteekplaats
Schaal 1:50

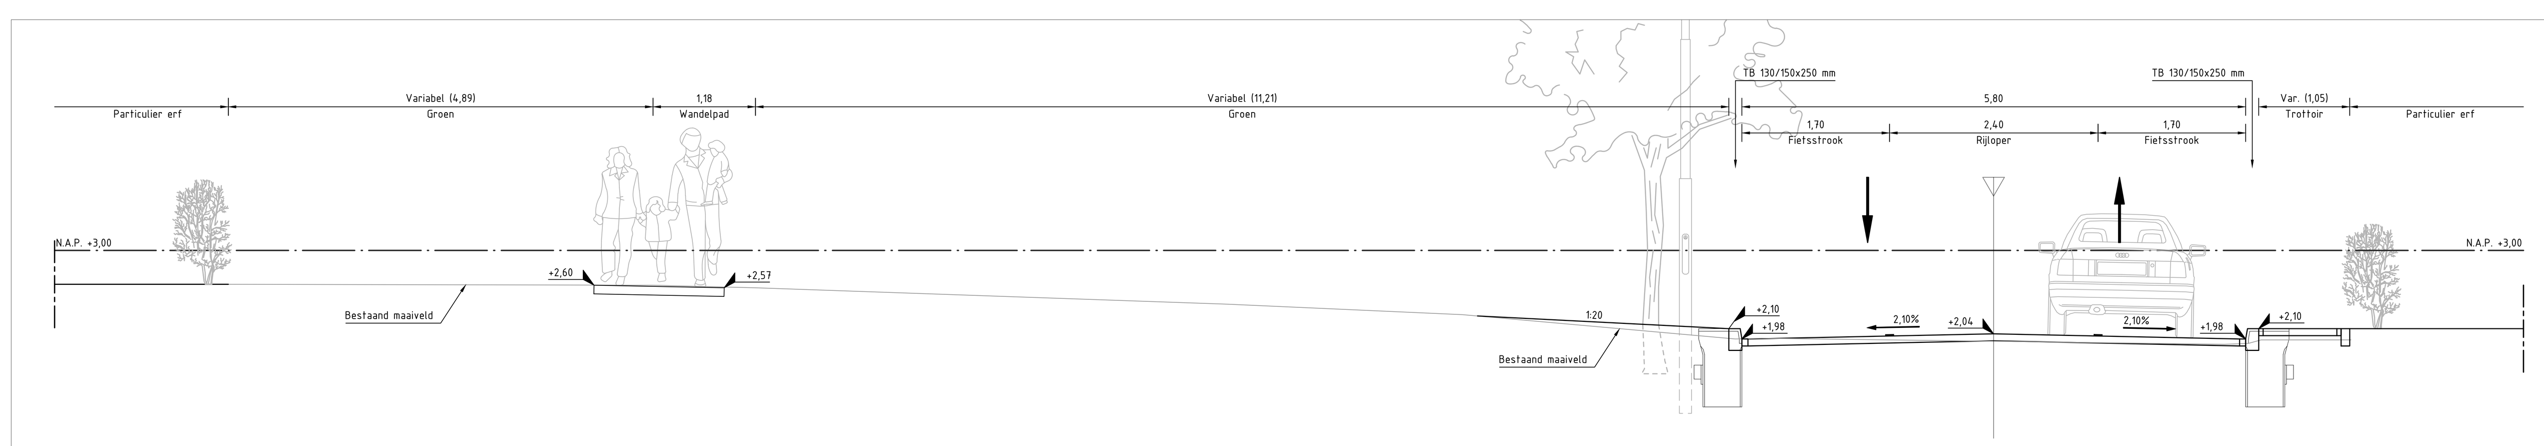

DWARSPROFIEL 001A-001A'
Schaal 1:50

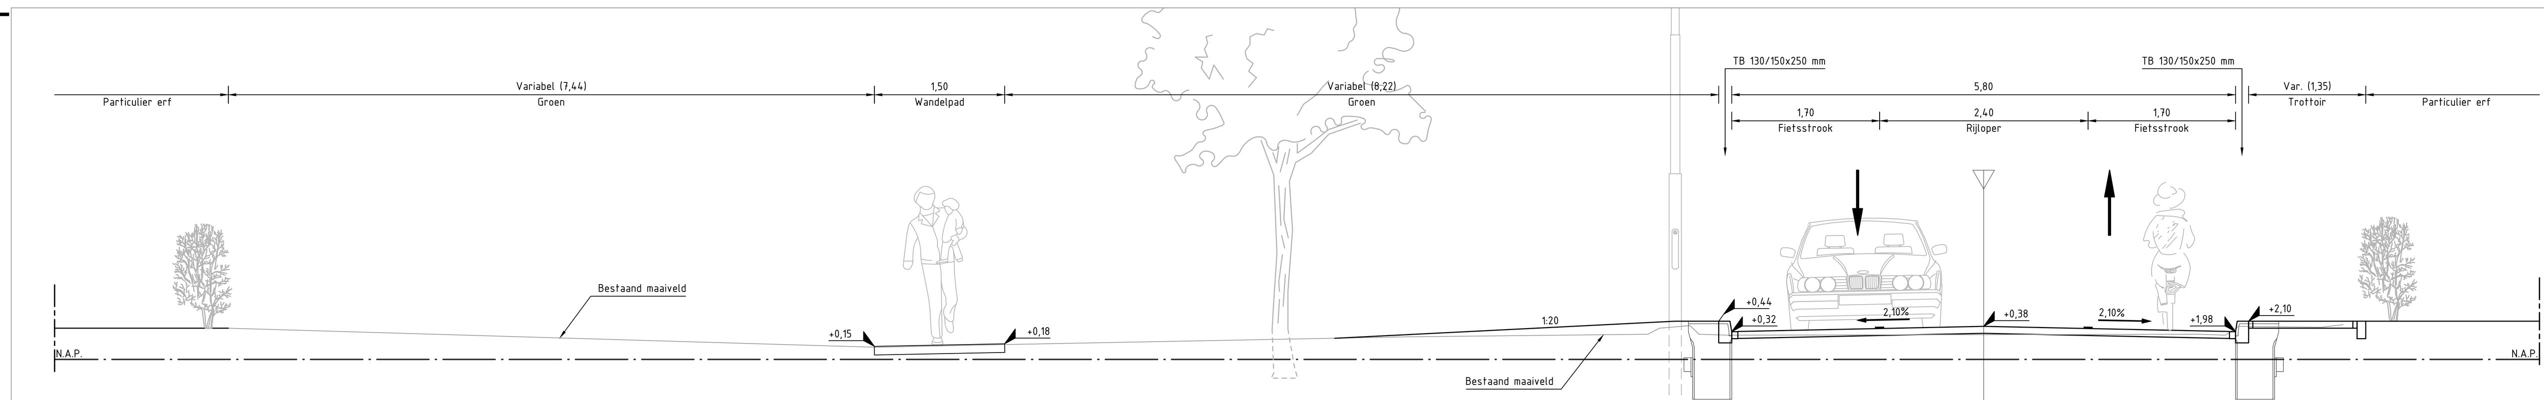

DWARSPROFIEL 002A-002A'
Schaal 1:50

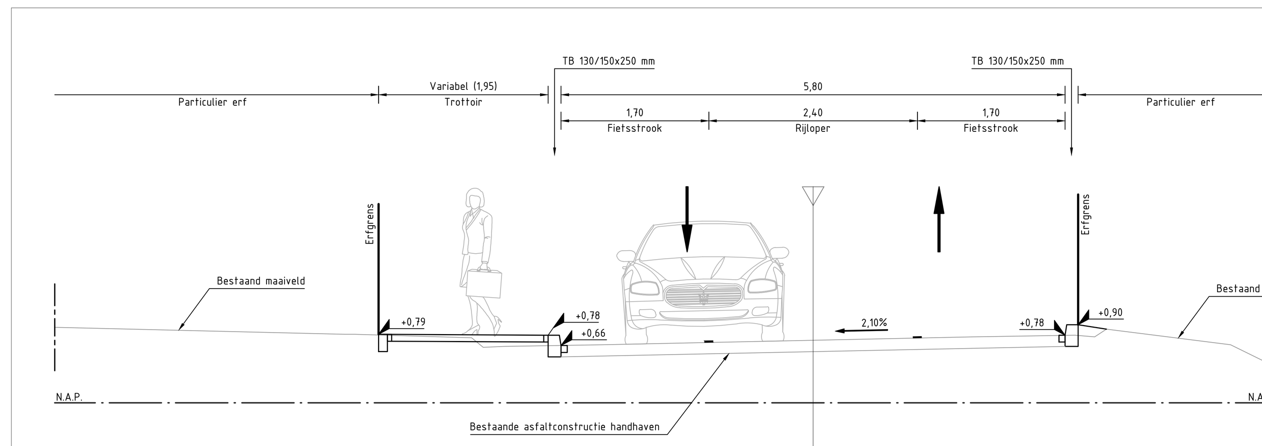

DWARSPROFIEL 002B-002B'
Schaal 1:50

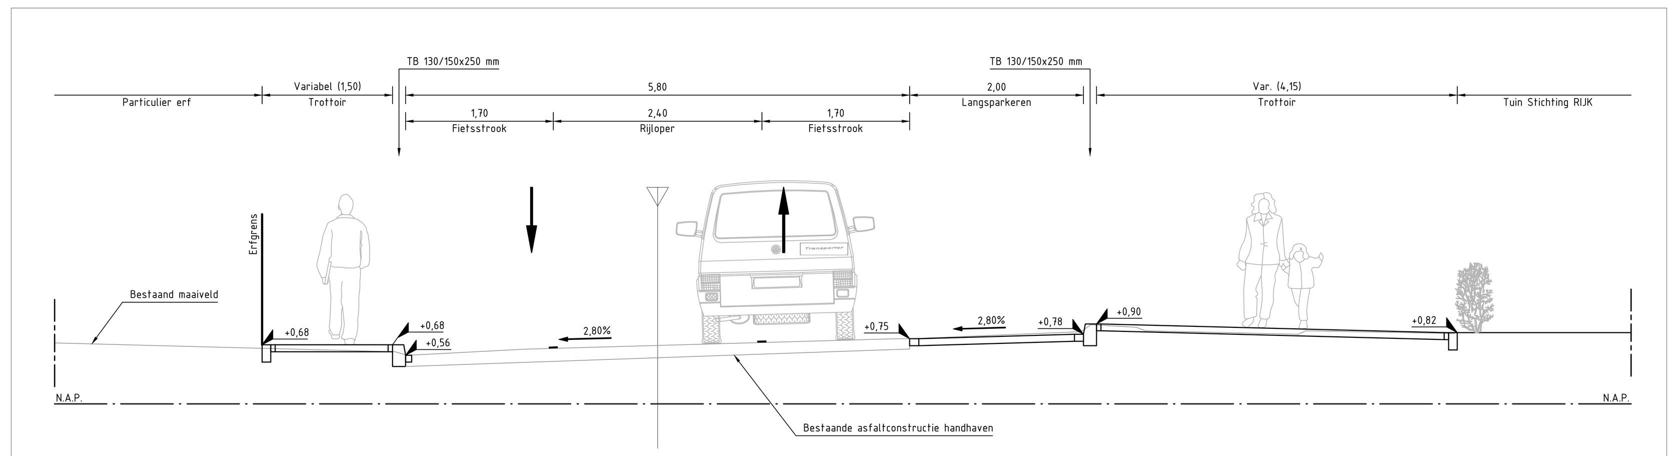

DWARSPROFIEL 002C-002C'
Schaal 1:50

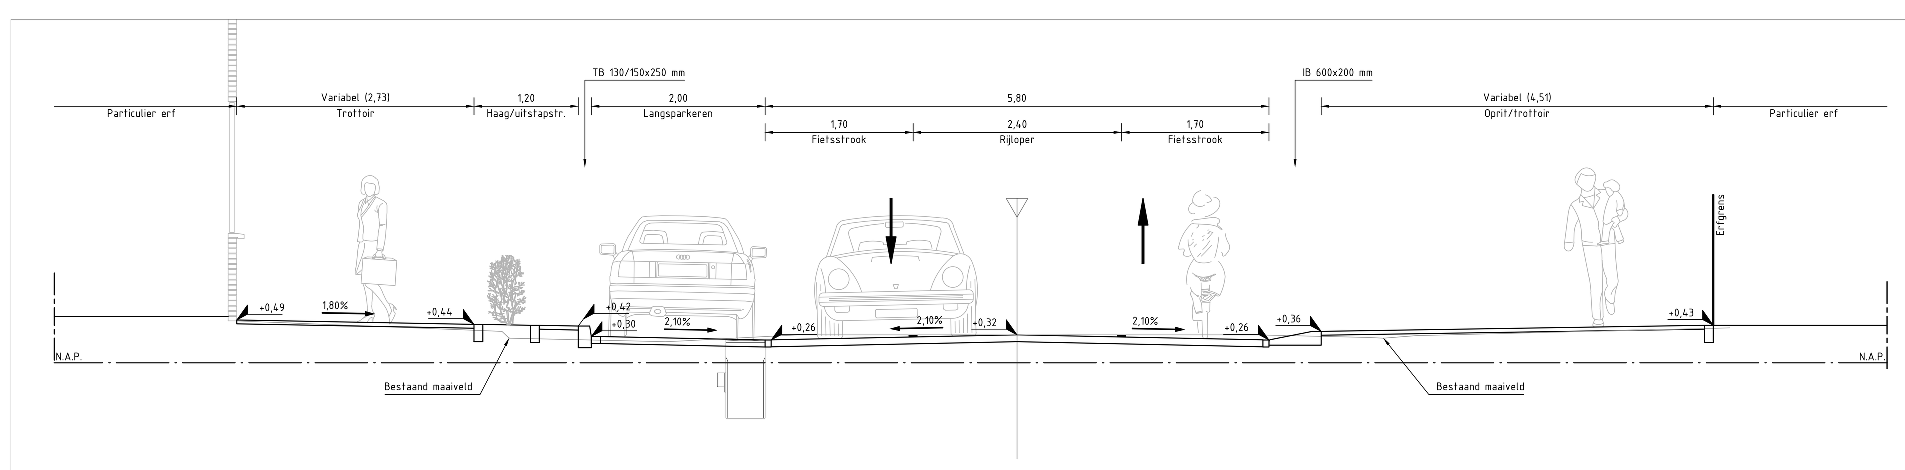

DWARSPROFIEL 002D-002D'
Schaal 1:50

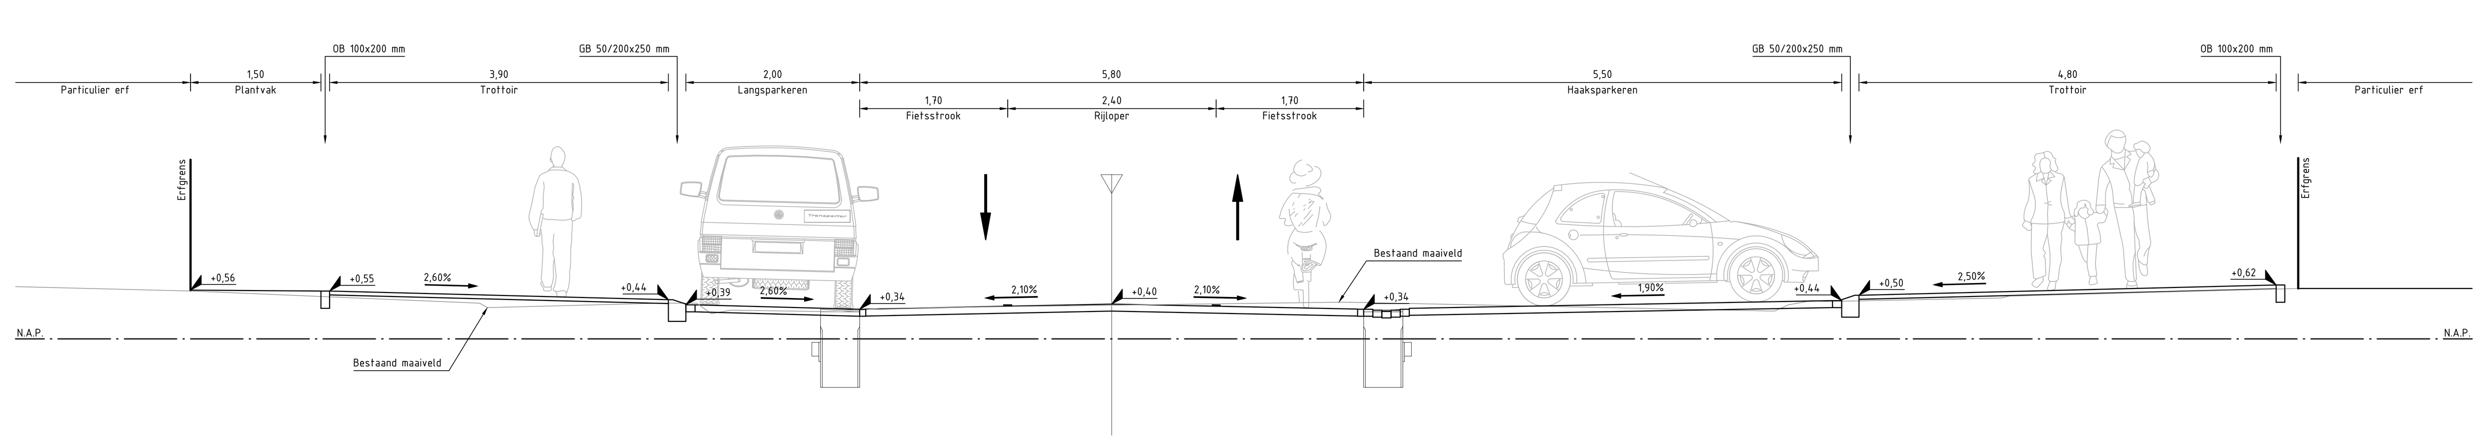

DWARSPROFIEL 002E-002E'
Schaal 1:50

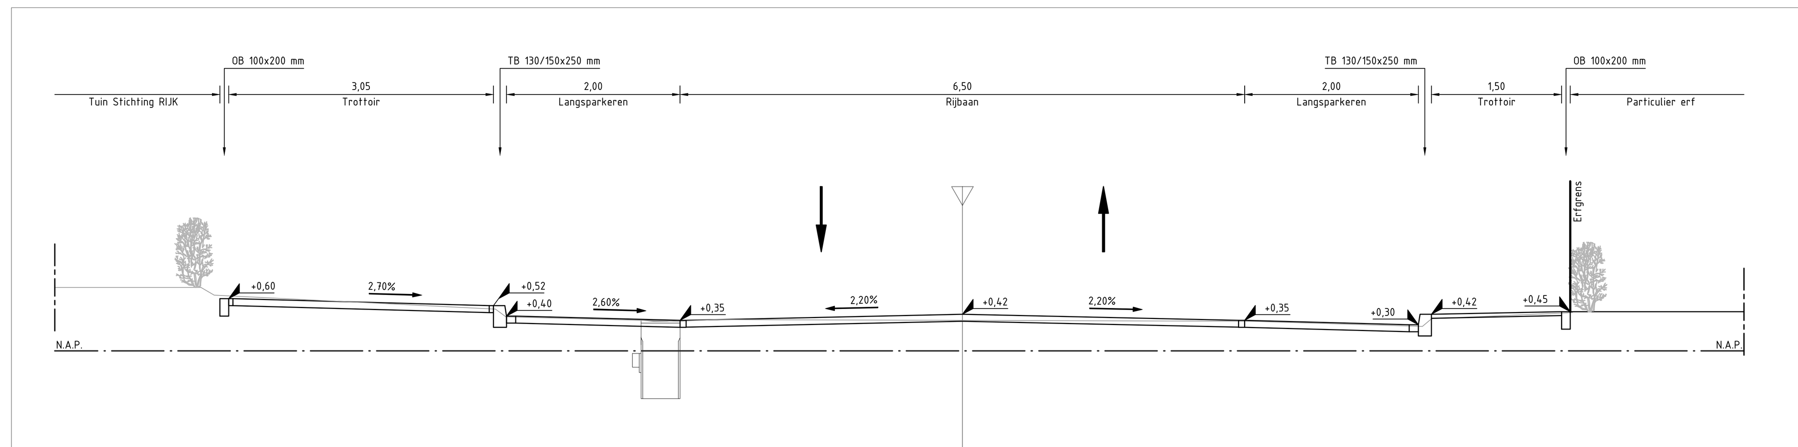

DWARSPROFIEL 003A-003A'
Schaal 1:50

# LEGENDA

## ALGEMEEN

- Contouren GBKN
- Werkgrens
- Kadastrale grenzen
- Contouren marktkramen weekmarkt
- +0,00 Aanleghoogte (t.o.v. N.A.P.)

## VERHARDINGEN

ALGEMEEN
- Kant verharding
- Materiaalgrens

## KANTOPSLUITINGEN

OPSLUITBANDEN
- OB 10x20 Aanbrengen opsluitband 100x200 mm
- OB 15x25 Aanbrengen opsluitband 150x250 mm (uitgewassen deklaag, basalt)

TROTTOIRBANDEN
- TB 13/15x25 Aanbrengen trottoirband 130/150x250 mm (uitgewassen deklaag, basalt)

GELEIDEBANDEN
- GB 5/20x25 Aanbrengen geleideband 50/200x250 mm (uitgewassen deklaag, basalt)

INRITBLOKKEN
- Aanbrengen inritblokken 600x300 mm (uitgewassen deklaag, basalt)
- Aanbrengen inritblokken 750x500 mm (uitgewassen deklaag, basalt)

DIVERSEN
- Aanbrengen verlaagde band

## ELEMENTENVERHARDING

STRAATBAKSTENEN
- (2) Aanbrengen straatbaksteen dikformaat (Ruston rood/paars), elleboogverband
- (4) Aanbrengen straatbaksteen dikformaat (Ruston rood/paars), keperverband
- (7) Aanbrengen straatbaksteen keiformaat (hergebruik), elleboogverband
- (8) Aanbrengen straatbaksteen keiformaat (hergebruik), halfsteensverband
- (12) Aanbrengen straatbaksteen waalformaat (hergebruik), halfsteensverband

BETONTEGELS
- (41) Aanbrengen betontegels 300x300x45 mm (uitgewassen deklaag), halfsteensverb.

## BITUMINEUZE VERHARDINGEN

- (51) Bestaande asfaltverharding met streetprint

## HALFVERHARDING

- (72) Aanbrengen Nobre Cál

## MARKERINGEN

ONONDERBROKEN MARKERINGEN
- (0,10) Aanbrengen ononderbroken streep (10 cm breed)

ONDERBROKEN MARKERINGEN
- 1-1 (0,10) Aanbrengen onderbroken streep 1000-1000 mm (10 cm breed)

FIGURATIES EN OVERIGEN
- Aanbrengen figuratie fietssymbool
- Aanbrengen puntstuk
- Aanbrengen voetgangersoversteekplaats

## RIOLERINGEN VRIJVERVAL

KOLKEN EN KOLKAANSLUITLEIDINGEN
- Aanbrengen straatkolk 300x450 mm
- Aanbrengen trottoirkolk 450x450 mm
- Aanbrengen gecombineerde straat-/trottoirkolk 450x450 mm

## GROENVOORZIENINGEN

- (A) Bestaand gras / zaaien gras
- (D) Aanbrengen vaste planten of haag
- Bestaande boom
- Aanbrengen boom incl. soort
  - ### N.t.b., 20-25
  - ### N.t.b., 20-25
  - ### N.t.b., 18-20

## STRAATMEUBILAIR

- Aanbrengen verankeringsring t.b.v. stormbanden marktkramen

## OPENBARE VERLICHTING

MASTEN
- Bestaande masten met zwevende armatuur
- Bestaande lichtmast met enkele uithouder
- Aanbrengen lichtmast paaltop (type: Philips Classics Street, RAL7016)

## OPMERKINGEN

- maten in meters tenzij anders aangegeven
- hoogtematen in meters t.o.v. N.A.P.
- N.B.: rekening houden met kabels en leidingen

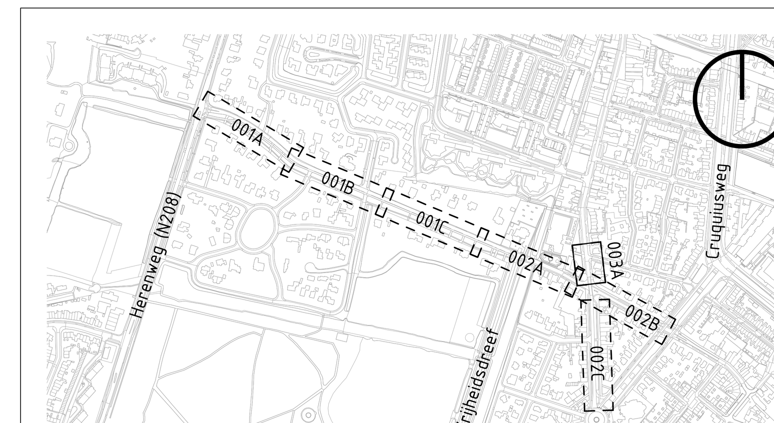

OVERZICHT
Schaal 1:8.000

## ONDERLEGGERS

- 2102.01_XRF - BGT_v0.1
- 2102.01_XRF - Kadastraal_v0.1
- 2102.01_XRF - K&L_v0.1
- 2102.01_XRF - Inmeting_v0.1
- 2102.01_XRF - Luchtfoto_v0.1
- 2102.01_XRF - Kleuren_v0.1

| NR | DATUM | WIJZIGING | GET. |
|---|---|---|---|
| C0.2 | 26-07-2021 | Diverse ontwerpwijzigingen | RdG |

OPDRACHTGEVER
Gemeente Heemstede

PROJECTOMSCHRIJVING
Herinrichting openbare ruimte Van Merlenlaan, Camplaan-West en Valkenburgerlaan-Noord

TEKENINGOMSCHRIJVING
Schetsontwerp
Situatie Raadhuisplein, dwarsprofielen en details

STATUS
CONCEPT

| | |
|---|---|
| TEKENAAR: RdG / FdV | SCHAAL: 1:200 / 1:50 |
| PROJECTLEIDER: WE | FORMAAT: A0.1 (1260x841) |
| VRIJGAVE: WE | BLAD IN BLADEN: 01 IN 01 |
| TEKENINGNUMMER: 2102.01_TVO_003 | WIJZ.NR: C0.2 |

Blau | landschap en stedenbouw
Bezoekadres:
Haarlemmerstraatweg 79
1165 MK Halfweg
WWW.BLAU.NL
mail@blau.nl
blau stedenbouw en landschap