




**LEGENDA**

- ALGEMEEN**  
 Contouren BGT  
 Werkgrens  
 Bestaande hoogte (i.o.v. N.A.P.)
- VERHARDINGEN**  
 Kant verharding  
 Materiaalgrens
- KANTOPSLUITINGEN**  
**OPSLUITBANDEN**  
 Aanbrengen opsluitband 100x200 mm  
 Aanbrengen opsluitband 150x250 mm
- TROTTOIRBANDEN**  
 Aanbrengen trottoirband 130/150x250 mm  
 Aanbrengen trottoirband 180/200x250 mm
- RWS-BAND**  
 Aanbrengen RWS-band 110/220x250 mm
- BUSHALTEBAND**  
 Aanbrengen busperrmband (leiclen) 310/430x330 mm
- GELEIDEBANDEN**  
 Aanbrengen geleideband 50/200x250 mm
- INRIJTBLOKKEN**  
 Aanbrengen inrijtblokken 750x500 mm (links/midden/rechts)
- VERHARDINGEN**  
 Fietsstrook / fietspad, rood asfalt  
 Rijbaan, gekleurd asfalt met streepprint of elementenverharding  
 Kruspunten en plateaus, gekleurd asfalt met streepprint of elementenverh.  
 Parkeren, klinkers (overgebruik)  
 Trottoir, betontegels  
 Kruidig gras  
 Vaste planten of heesters  
 Boomspeigel  
 Bestaande begroeiing

- Bestaand oppervlaktewater**
- MARKERINGEN**  
**ONONDERBROKEN MARKERINGEN**  
 Aanbrengen ononderbroken streep (10 cm breed)
- ONDERBROKEN MARKERINGEN**  
 Aanbrengen handlijnstreep 500-500 mm (10 cm breed)  
 Aanbrengen onderbroken streep 1000-1000 mm (10 cm breed)
- VOORRANGSMARKERINGEN**  
 Aanbrengen haaiantanden 500x500 mm  
 Aanbrengen blokmarkering 500x500 mm
- MARKERINGEN TEN BEHOEVE VAN FIETSPADEN**  
 Aanbrengen onderbroken streep 300-2700 mm (10 cm breed)  
 Aanbrengen ononderbroken streep (10 cm breed)  
 Aanbrengen haaiantanden 300x300 mm
- FIGURATIES EN OVERIGEN**  
 Aanbrengen figuratie snelheidsregime en zonerings  
 Aanbrengen figuratie voorrang en fietsstijlboort  
 Aanbrengen voetgangersoversteekplaats
- 30 BUS**
- GREENVORZIENINGEN**  
 Bestaande boom (kroonprojectie) bij benadering weergegeven, toekomstige kroonprojectie gestippeld weergegeven  
 Te verwijderen of te verplaatsen boom (13 verwijderen / 2 verplaatsen)  
 Nieuwe boom
- OPMERKINGEN**  
 - maten in meters tenzij anders aangegeven  
 - hoogmaten in meters i.o.v. N.A.P.  
 - ontwerp o.b.v. ingemeten situatie  
 - verlichting conform verlichtingsberekening en -tekening d.d. 09-01-2023 plaatselijk zijn wijzigingen doorgebracht ten einde lichtmasten in één lijn naar te zetten en in het ontwerp te passen  
 N.B.: rekening houden met kabels en leidings

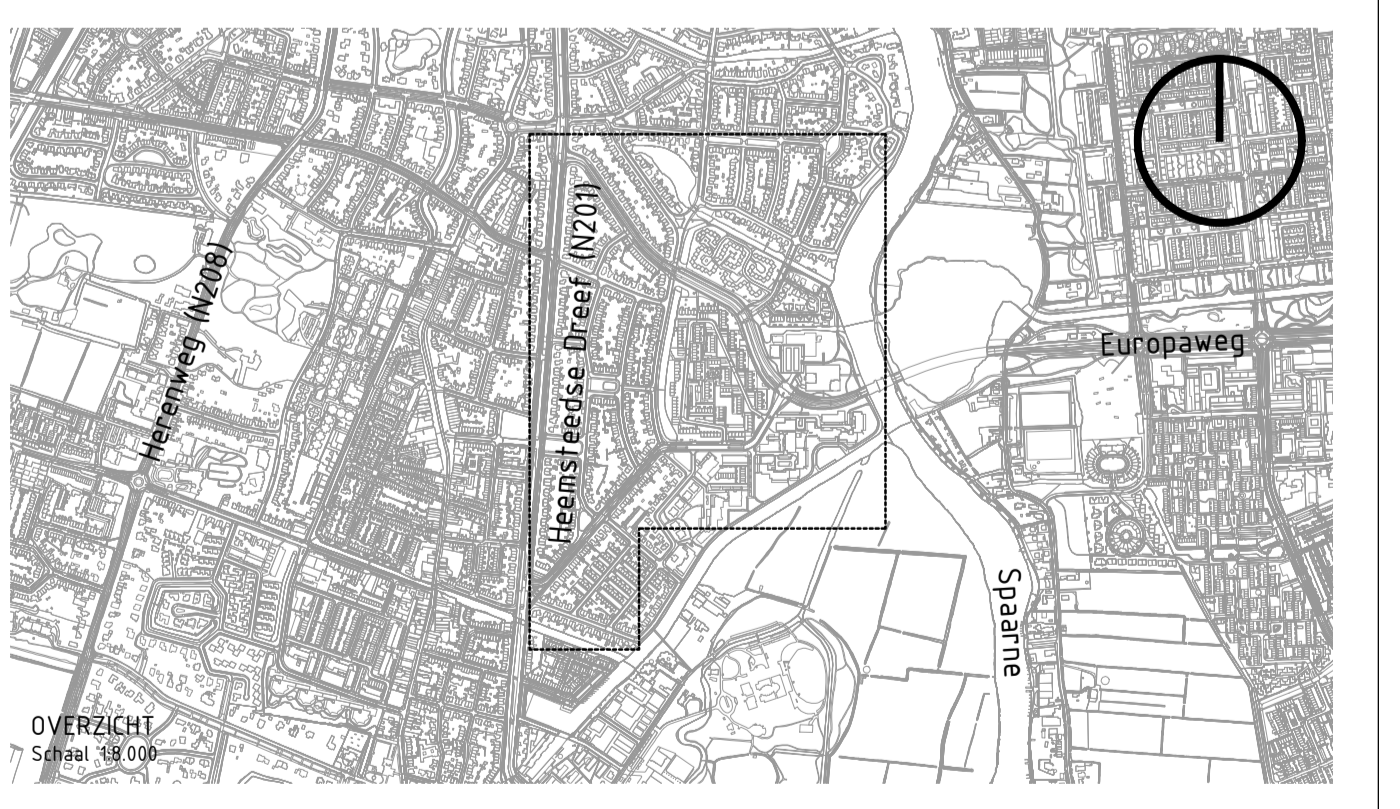

**ONDERLEGERS**

- 2204_03_XRF - KADASTRAAL_v01	- 2204_03_XRF - INPNTMG_v01
- 2204_03_XRF - BT_v02	- 2102_01_XRF - LICHTFOR_v01
- 2204_03_XRF - KUC_v02	- 2204_03_XRF - INLEIDING VARIANT DL_v09
- 2204_03_XRF - ONTWERP GEDRAPPEN_v01	
- 2204_03_XRF - KADASTRAAL INKLEURING_v01	
- 2204_03_XRF - BT IDEOOP1_v03	
- 2204_03_XRF - BESTAND RWS_v01	
- 2204_03_XRF - LICHTFOTO_v01	

013	02-08-2023	Overse kleme ontwerp wijzigingen	RMG
NR	DATAUM	WIDZING	GET
OPDRACHTGEVER		TEKNAAR	SCHAAL
Gemeente Heemstede		RdG / FdV	1:1000
PROJECTLEIDER		SV	FORMAAT
A05		SV	BLAD IN BLADEN
01 IN 01		SV	WITJE NR
TEKENINGENOMROEP		2204_03_TVO_026	D13
TEKENINGENOMROEP		2204_03_TVO_026	D13
STATUS		DEFINITIEF	