



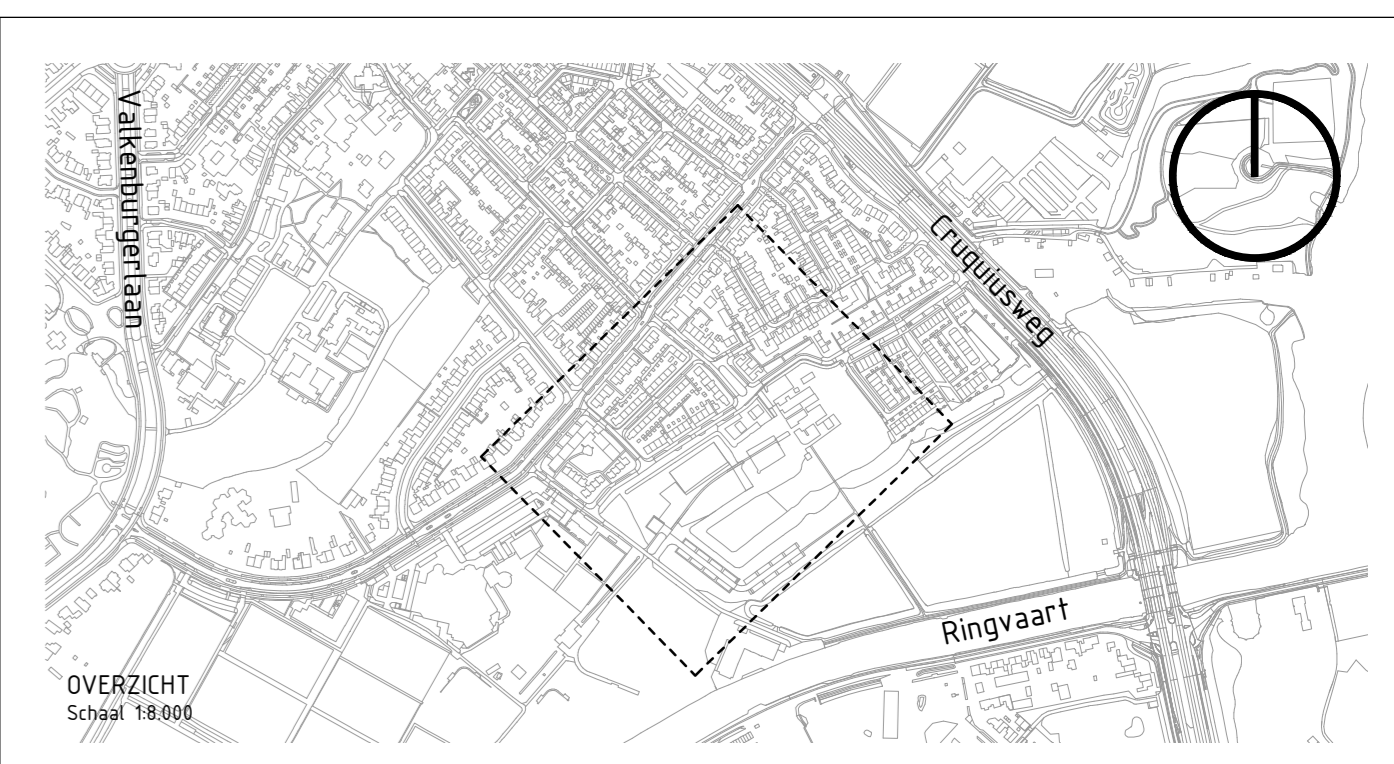

- ### LEGENDA
- ALGEMEEN**
 Contouren BGT
 Werklijns
 Kadastrale grenzen
 Aanleghoogte (f.o.v. N.A.P.)
- GRONDWERK**
 Sloop, insteek
 Grondwerklijns maasveldverlagingen f.b.v. afwatering
- VERHARDINGEN ALGEMEEN**
 Kant verharding / materiaalgrens
 Afwateringsrichting
- KANTOPSLUITINGEN**
OPSLUITBANDEN
 Aanbrengen opsluitband 100x200 mm (glad grijs)
 Aanbrengen opsluitband 150x250 mm (glad grijs)
TROTTOIRBANDEN
 Aanbrengen trottoirband 130/150x250 mm (glad grijs)
- INRIJBLOKKEN**
 Aanbrengen inrijsblokken 600x300 mm (glad grijs)
- ELEMENTENVERHARDING**
STRAATBAKSTENEN
 Aanbrengen straatbaksteen dikformaat, keperverband (hergebruik)
 Aanbrengen straatbaksteen keformaat, elleboogverband (hergebruik)
 Aanbrengen straatbaksteen keformaat, halfsteensverband (hergebruik)
 Anbr. straatbaksteen keformaat (kleur aansluiten op bestaand), keperverb.
 Aanbrengen straatbaksteen waalformaat, keperverband (hergebruik)
- BETONTEGELS**
 Aanbrengen betontegels 300x300x45 mm (glad grijs), halfsteensverband
 Aanbrengen betontegels 300x300x40 mm (glad grijs), halfsteensverband
- BITUMINEUZE VERHARDINGEN**
 Aanbrengen asfaltverharding (zwart)
- HALFVERHARDING**
 Aanbrengen kiestelpen
 Aanbrengen grasbetontegels 450x450 mm (Type: GVB-75, kleur lichtgrijs)
- RIOLERINGEN VRIJVERVAL**
 Aanbrengen straatkolk 300x450 mm (aansluiten op gescheiden stelsel, HWJ)
 Op hoogte brengen bestaande putrand
- GRÖENVORZIENINGEN**
 Materiaalgrens groenvoorzieningen
 Zaaien gras f.b.v. gazon
 Zaaien kruidig grasmengsel
 Aanzet heesters (tot max. 30-40 cm hoog), Eumonymus fortunei 'Hort's Blaze'
 Aanbrengen heesters (tot maximaal 30-40 cm hoog) - mix van 2 soorten
 - 20% Diervilla 'Kodak Black'
 - 80% Geranium 'Kodak Red'
 Aanbrengen vaste planten (tot maximaal 30-40 cm hoog) - mix van 4 soorten
 - 30% Aster ageratoides
 - 30% Geranium 'Kozanne'
 - 30% Geranium sanguineum-hybride
 - 10% Salvia nemorosa
 Verplaatsen bestaande boom
 Verwijderen bestaande boom
 Bestaande boom (incl. kroonprojectie, bij benadering)
 Aanbrengen boom (incl. soort)
 - Jugans regia 'Franscheit' 20-25
 Aanbrengen solitaire heester (incl. soort)
 - Buddlejia davidii, 80-100
- STRAATMEUBILAIR**
 Aanbrengen verkeersbord (ledering volgens RVV)
 Aanbrengen keien (60-80 cm groot)
- AFVALINZAMELING (INDICATIEF WEERGEGEVEN)**
 Clusterplaats afvalbakken - lampenparkeren / rijbaan / trottoir
- OPENBARE VERLICHTING**
 Aanbrengen lichtmast paaltop
- OPMERKINGEN**
 - maten in meters tenzij anders aangegeven
 - hoogmaten in meters f.o.v. N.A.P.
 - N.B. rekening houden met kabels en leidingen
 - de werkelijke situatie kan afwijken van deze tekening

VERHARDINGEN	BESTAAND AREAL	NIETW AREAL
Plateaus en drempels	870 m ²	1.050 m ²
Wegen	3.010 m ²	2.600 m ²
Wegen	690 m ²	770 m ²
Flispad	4,0 m ²	4,0 m ²
Parkeren	1.670 m ²	1.340 m ²
Trottoirs	3.200 m ²	2.430 m ²
Halfverharding	10 m ²	10 m ²
Grasstenen	0 m ²	520 m ²
Overig (banden e.d.)	0 m ²	380 m ²
GRÖEN		
Bomengrond	0 m ²	50 m ²
Gras	2.500 m ²	1.240 m ²
Kruidig gras	0 m ²	1.140 m ²
Hagen	50 m ²	50 m ²
Heesters	320 m ²	640 m ²
Vaste planten	0 m ²	100 m ²
TOTAAL	12.360 m²	12.360 m²
OVERIGEN		
Parkerplaatsen	14,4 st	14,7 st
Bomen	94 st	95 st

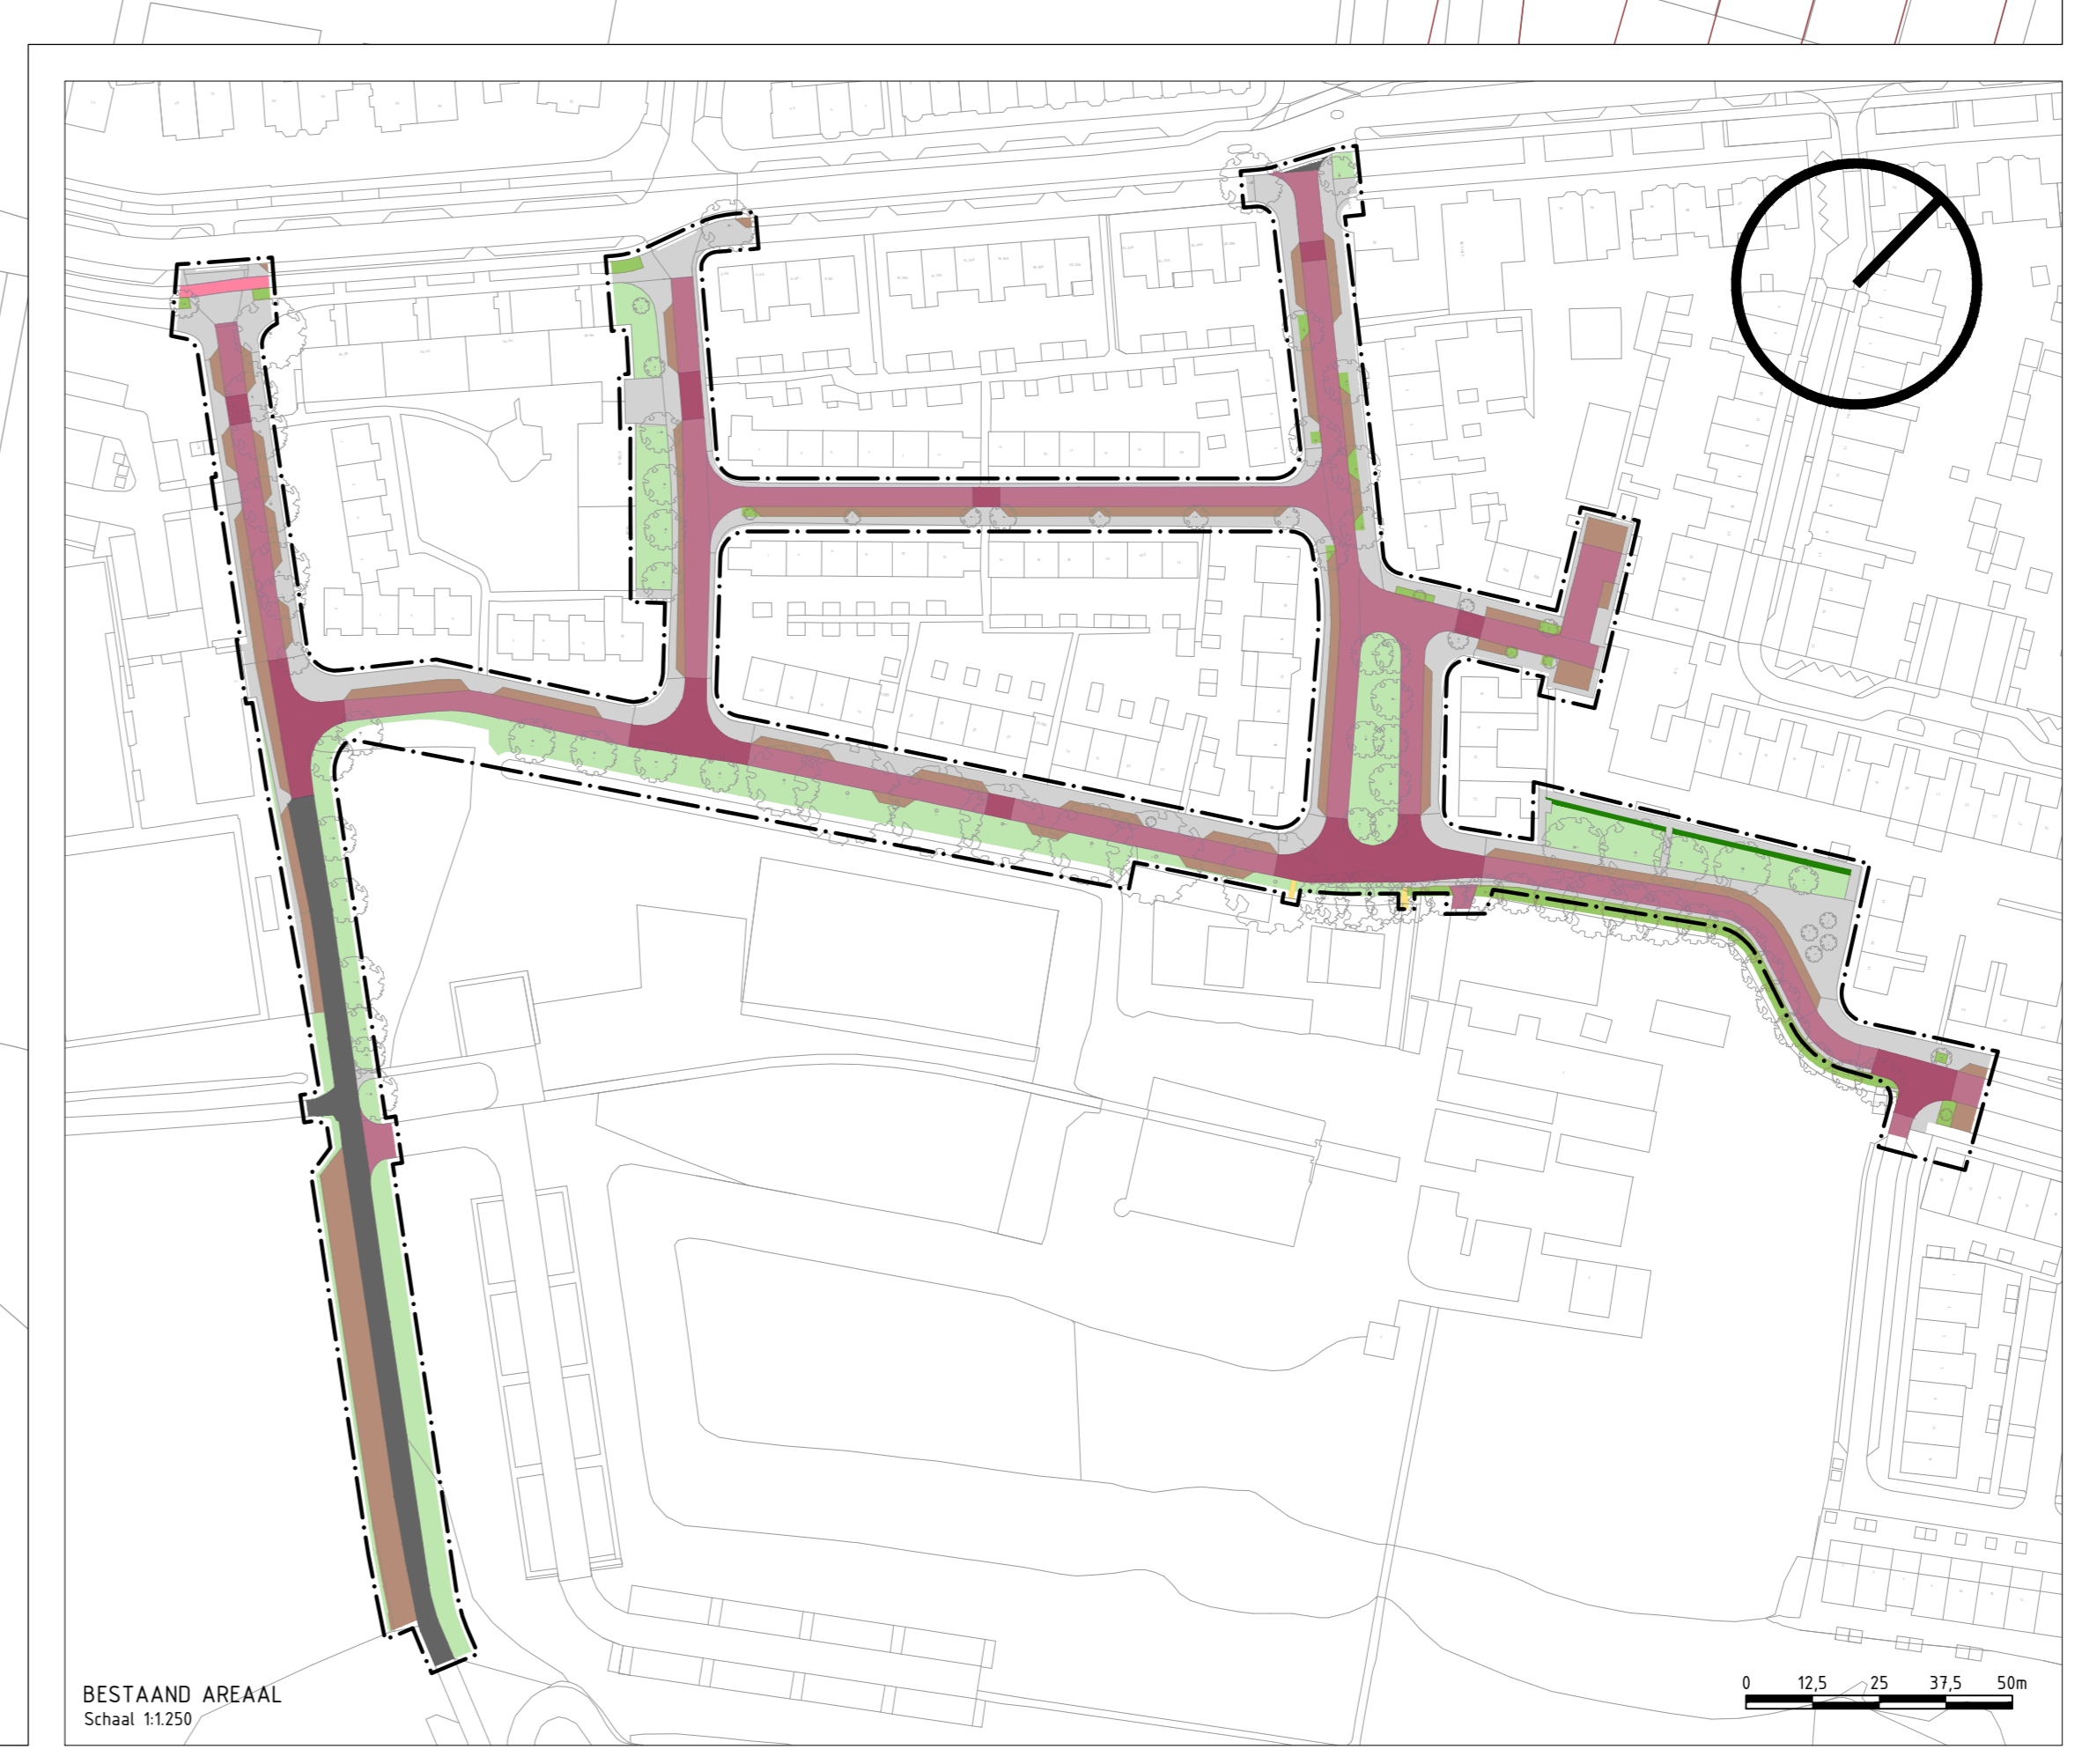

DIR. 10.03.2023	Overse Heere wijzigingen - definitief gemaakt	RAG
NR. DATUM	WIJZIGING	GEF.
OPDRACHTGEVER	Gemeente Heemstede	TEKENAAR RAG / FdV
PROJECTLEIDER		SCHAAL 1:400 / 1:250
PROJECTOMSCHRIJVING	Herinrichting openbare ruimte Slotaan en omgeving	FORMAAT A0
TEKENINGOMSCHRIJVING	Definitief ontwerp	VERSIJTE BLAD IN BLADEN
AREAL		WIJZIGING 01 IN 01
STATUS	DEFINITIEF	TEKENINGNUMMER 2201.02_TDO_006
		WIJZIGING D1.0

NEUW AREAL
 Schaal: 1:250

BESTAAND AREAL
 Schaal: 1:250

