

LEGENDA

ALGEMEEN

- Contouren GBKN
- Werkgrans
- Kadastrale grenzen
- Contouren marktcramen weekmarkt

VERKLARING KLEURGEbruik

- Rijbaan, bestaand asfalt met straatprint (zwart)
- Rijbaan, nieuw asfalt met straatprint (zwart)
- Rijbaan, gebakken klinkers
- Fietspad/fietsstrook, gebakken klinkers
- Trottoir, gebakken klinkers
- Trottoir, betontegels
- Wandelpad, halfverharding
- Karrepad, gebakken klinkers en middenstrook van gras
- Groen, haag of vaste planten
- Groen, gras of kruidig gras
- bestaand groen tussen fiets- en voetpad langs de gehele Van Merletlaan waar mogelijk handbaven

VERHARDINGEN

ALGEMEEN

- Kant verharding
- Materialengrens

KANTOPSLUITINGEN

- Aanbrengen opsluitband 100x200 mm
- Aanbrengen opsluitband 500x250 mm (uitgwasen deklaag, basalt)
- Aanbrengen trottoirband 150/750x250 mm (uitgwasen deklaag, basalt)
- Aanbrengen geleideband 50/200x250 mm (uitgwasen deklaag, basalt)
- Aanbrengen inritblokken 600x300 mm (uitgwasen deklaag, basalt)
- Aanbrengen inritblokken 750x500 mm (uitgwasen deklaag, basalt)
- Aanbrengen verlaagde band

ELEMENTENVERHARDING

- Aanbrengen straatbaksteen dikformaat (Ruston rood/paars), elleboogverband
- Aanbrengen straatbaksteen dikformaat (Ruston rood/paars), kegelverband
- Aanbrengen straatbaksteen keifformaat (Bergebrug), elleboogverband
- Aanbrengen straatbaksteen keifformaat (Bergebrug), halfsteensverband
- Aanbrengen straatbaksteen waarformaat (Bergebrug), halfsteensverband
- Aanbrengen betontegels 300x300x45 mm (uitgwasen deklaag), halfsteensverb.

BITUMINEUZE VERHARDINGEN

- Bestaande asfaltverharding
- Bestaande asfaltverharding met straatprint
- Aanbrengen asfaltverharding met straatprint

HALFVERHARDING

- Aanbrengen Nobre C&

RIOLERINGEN VRIJVERVAL

- KOLKEN EN KOLKAANSLUITLEDINGEN
- Aanbrengen straatkolk 300x450 mm
- Aanbrengen trottoirkolk 450x450 mm
- Aanbrengen geslotenwande straat-/trottoirkolk 450x450 mm

GREENVOORZIENINGEN

- Bestaand gras / zaaien gras
- Aanbrengen vaste planten of haag
- Bestaande boom (bronprognose en standiameter indicatief weergegeven)
- Aanbrengen boom n.c.i. soort
- *** N13, 20-25
- *** N13, 20-25
- *** N13, 18-20

STRAATMEUBILAIR

- Aanbrengen verankeringring f.b.v. stormbanden marktcramen


OPENBARE VERLICHTING

MASTEN

- Bestaande masten met zwevende armatuur
- Bestaande lichtmast met enkele ulthouder
- Aanbrengen lichtmast paaltop (type: Philips Classics Street, RAL706)

OPMERKINGEN

- maten in meters tenzij anders aangegeven
- hoogtes in meters f.o.v. N.A.P. (indicaief)
- N.B. rekening houden met kabels en leidingen

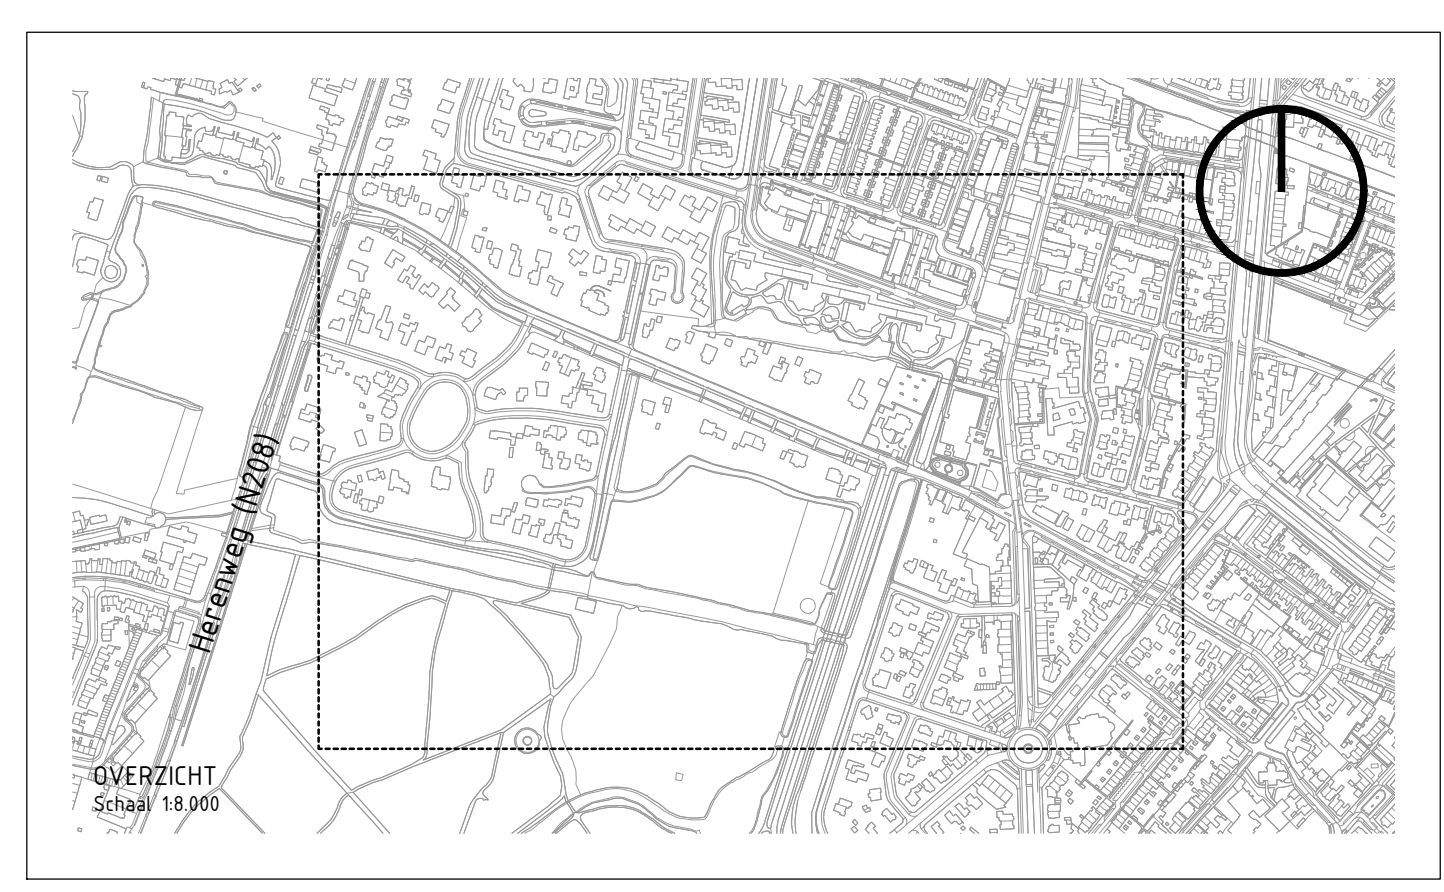

ONDERLEGERS

- 210201_XRF - ROT_01
- 210201_XRF - KASSTRAL_01
- 210201_XRF - K&L_01
- 210201_XRF - HOOGTE_01
- 210201_XRF - LICHTMST_01
- 210201_XRF - Kruisen (afstandmat)_L_01

CEB	21-08-2023	Dwarsprofiel aanpak	RSB
NO	DATOR	WILDEMS	GET
PROEVENDEUR	Gemeente Heemstede	TECHNIEKER	TECHNISCHE LEIDER
		RSB / FGW	1/50 / 1/50
PROJECTLEIDER			
PROEVENDEUR		PROEVENDEUR	
TECHNISCHE LEIDER		TECHNISCHE LEIDER	
STATUS		STATUS	
CONCEPT		CONCEPT	