



massastudie

8 mei 2023

Duin en Vaart 12 & 14, Heemstede

opdrachtgever familie [redacted]


Commandeur Haumann architecten

Solitudopad 16a 1096DR Amsterdam t [redacted] email@man-architecten.nl www.commandeurhaumann-architecten.nl









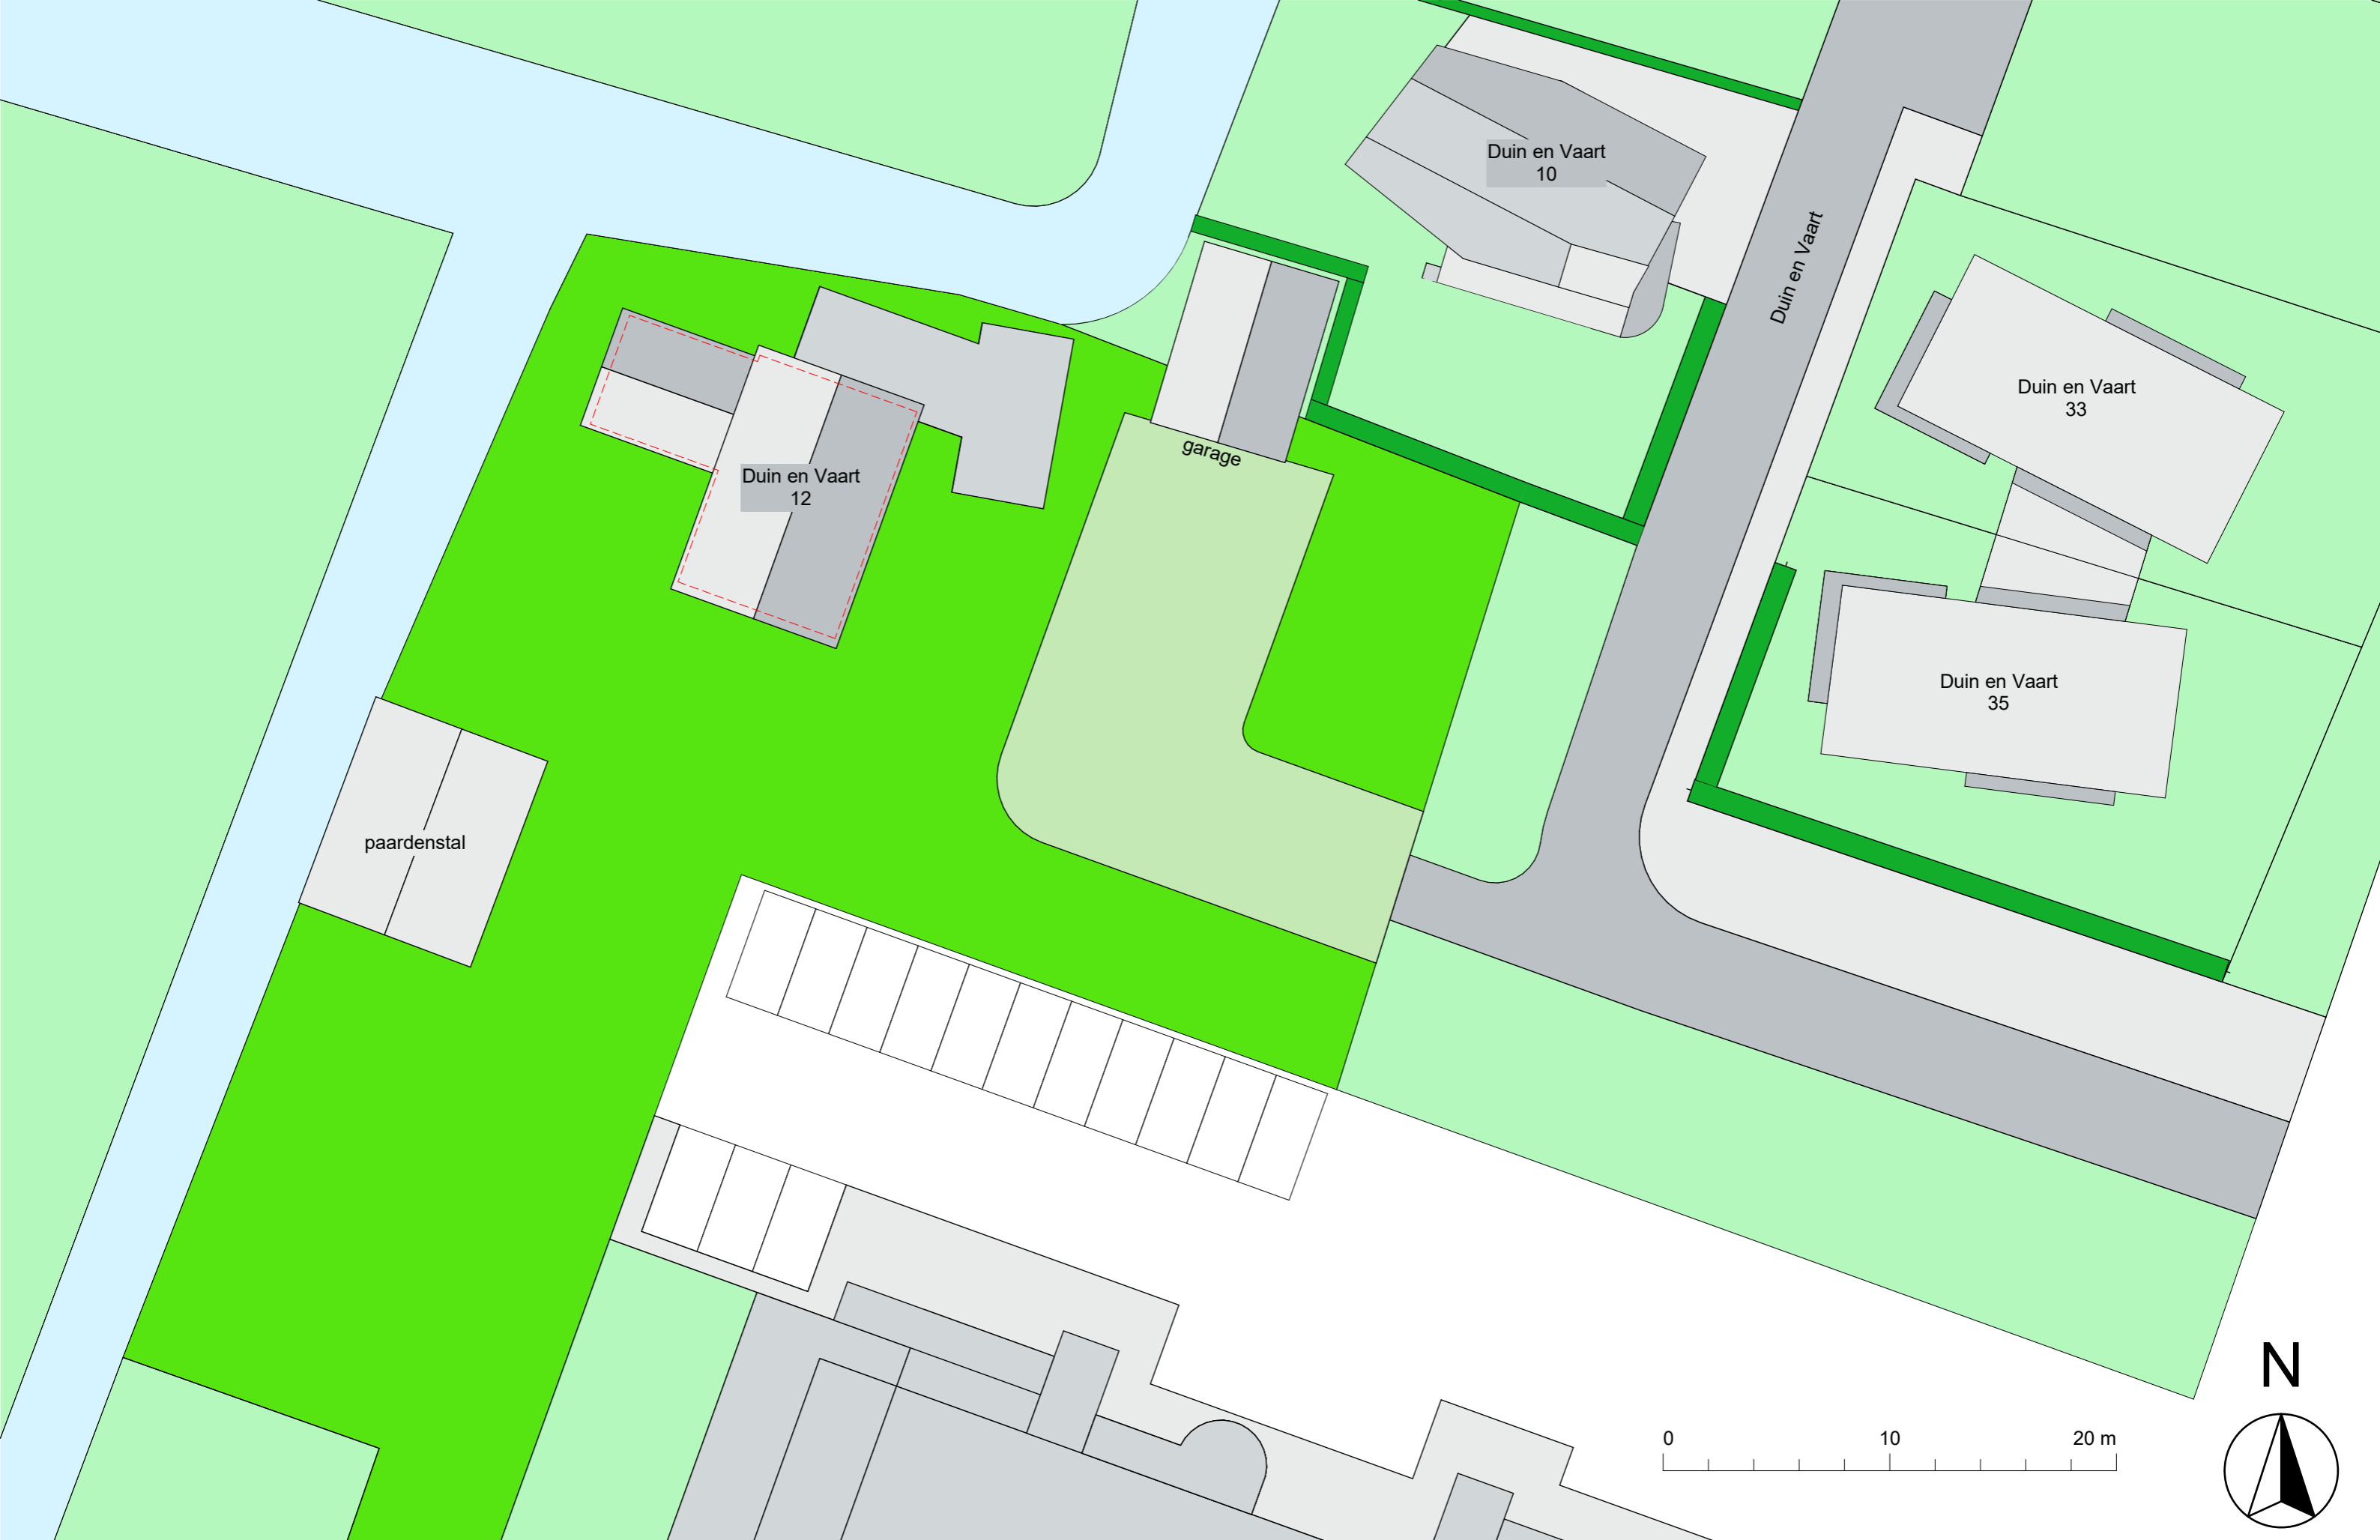




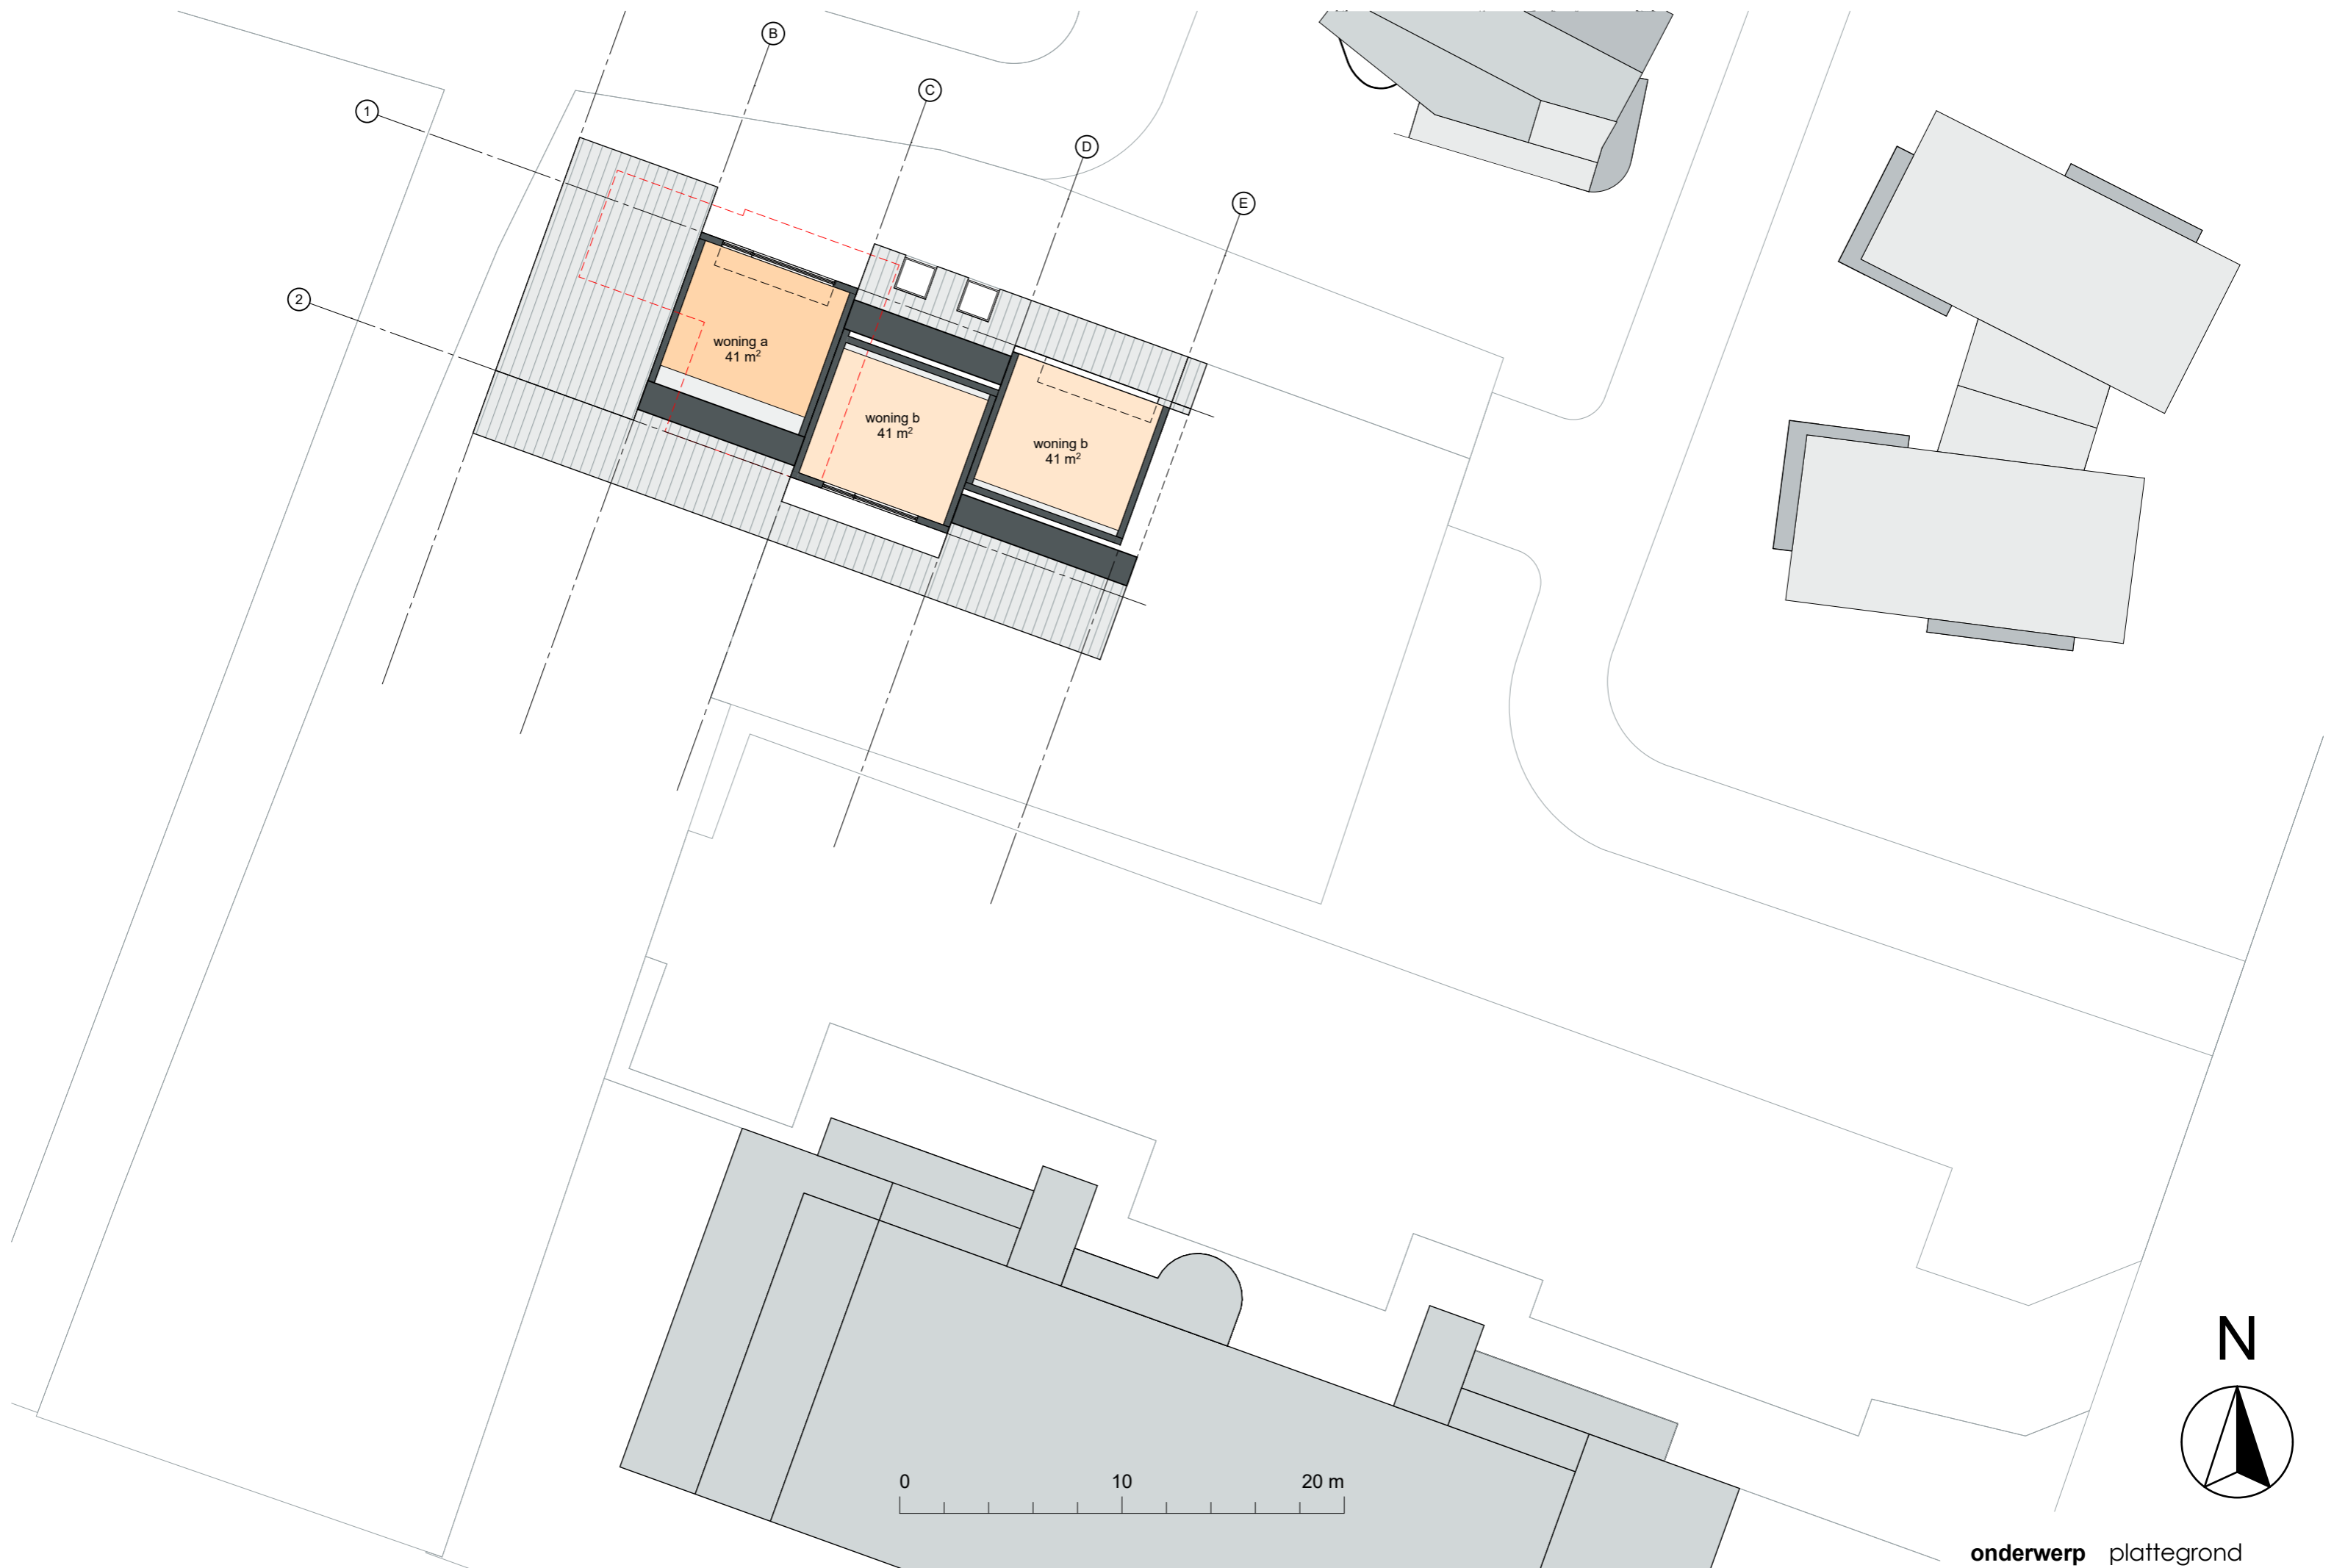



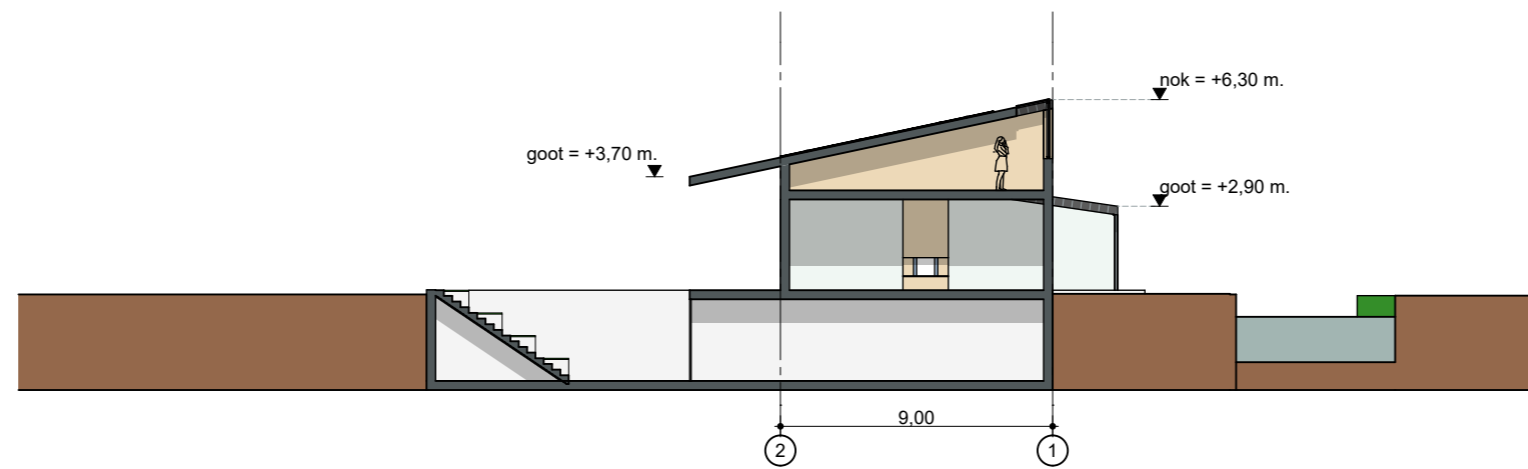

dwarsdoorsnede

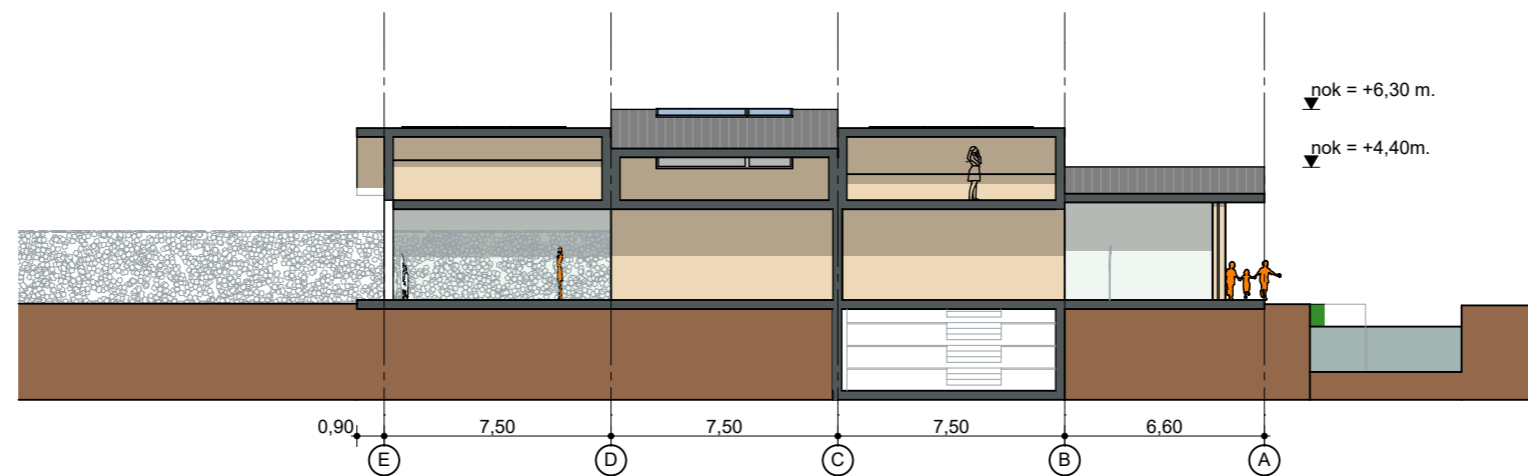

langsdoorsnede



onderwerp doorsnedes
schaal 1:250
datum 08-05-2023





































