




**LEGENDA**

- ALGEMEEN**  
 Contouren BGT  
 Werkgrens  
 Bestaande hoogte (i.o.v. N.A.P.)
- VERHARDINGEN**  
 Kant verharding  
 Materiaalgrens
- KANTOPSLUITINGEN**  
**OPSLUITBANDEN**  
 Aanbrengen opsluitband 100x200 mm  
 Aanbrengen opsluitband 150x250 mm
- TROTTOIRBANDEN**  
 Aanbrengen trottoirband 130/150x250 mm  
 Aanbrengen trottoirband 180/200x250 mm
- RWS-BAND**  
 Aanbrengen RWS-band 110/220x250 mm
- BUSHALTEBAND**  
 Aanbrengen busperonband (leiclen) 310/430x330 mm
- GELUIDEBANDEN**  
 Aanbrengen geleideband 50/200x250 mm
- INRITBLOKKEN**  
 Aanbrengen inritblokken 750x500 mm (links/midden/rechts)
- VERHARDINGEN**  
 Fietstrook / fietspad, rood asfalt  
 Rijbaan, gekleurd asfalt met streepprint of elementenverharding  
 Kruspunten en plateaus, gekleurd asfalt met streepprint of elementenverh.  
 Parkeren, klinkers (overgebruik)  
 Trottoir, betontegels  
 Kruidig gras  
 Vaste planten of heesters  
 Boomspegel  
 Bestaande begroeing

- Bestaand oppervlaktewater**
- MARKERINGEN**  
 ONDERBROKEN MARKERINGEN  
 Aanbrengen onderbroken streep (10 cm breed)  
 ONDERBROKEN MARKERINGEN  
 Aanbrengen handaalsstreep 500-500 mm (10 cm breed)  
 Aanbrengen onderbroken streep 1000-1000 mm (10 cm breed)
- VOORRANGSMARKERINGEN**  
 Aanbrengen haaiantanden 500x500 mm  
 Aanbrengen blokmarkering 500x500 mm
- MARKERINGEN TEN BEHOEVE VAN FIETSPADEN**  
 Aanbrengen onderbroken streep 300-2700 mm (10 cm breed)  
 Aanbrengen onderbroken streep (10 cm breed)  
 Aanbrengen haaiantanden 300x300 mm
- FIGURATIES EN OVERIGEN**  
 Aanbrengen figuratie snelheidsregime en zonerings  
 Aanbrengen figuratie voorrang en fietssymbol  
 Aanbrengen voetgangersoversteekplaats
- 30 BUS**
- GREENVOORZIENINGEN**  
 Bestaande boom (kroonprojectie) bij benadering weergegeven, toekomstige kroonprojectie gestippeld weergegeven  
 Te verwijderen of te verplaatsen boom (13 verwijderen / 2 verplaatsen)  
 Nieuwe boom
- OPMERKINGEN**  
 - maten in meters tenzij anders aangegeven  
 - hoogmaten in meters i.o.v. N.A.P.  
 - ontwerp o.b.v. ingemeten situatie  
 - verlichting conform verlichtingsberekening en -tekening d.d. 09-01-2023  
 plaatselijk zijn wijzigingen doorgebracht ten einde lichtmasten in één lijn naar te zetten en in het ontwerp te passen  
 N.B.: rekening houden met kabels en leidingen

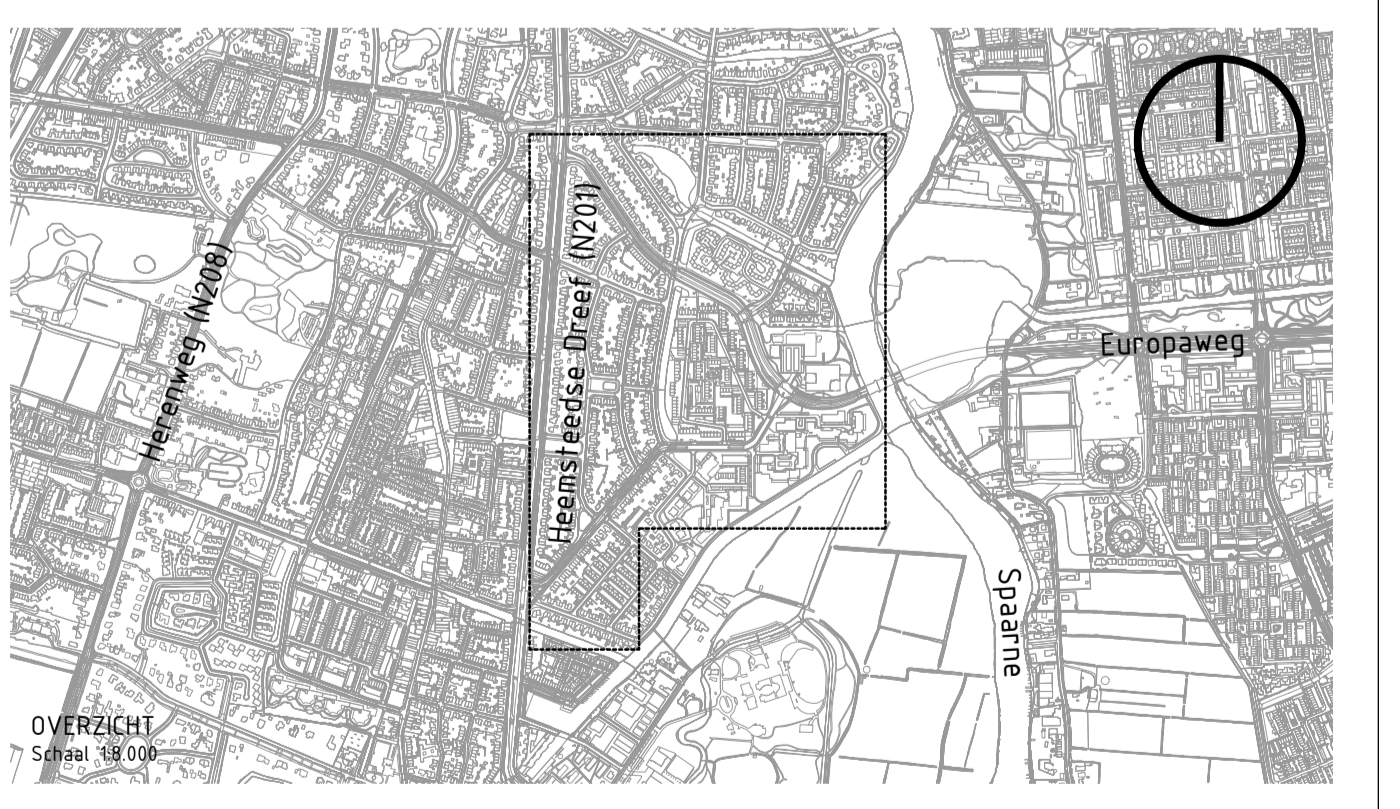

**ONDERLEGERS**

- 2204\_03\_XRF - KADASTRAAL\_v01
- 2204\_03\_XRF - BGT\_v02
- 2204\_03\_XRF - KUE\_v02
- 2204\_03\_XRF - ONTWERP GROENAPP1\_v01
- 2204\_03\_XRF - KADASTRAAL INKLEURING\_v01
- 2204\_03\_XRF - BGT IDEOMPT1\_v03
- 2204\_03\_XRF - BESTAANDE RWS\_v01
- 2204\_03\_XRF - LICHTFOTO\_v01
- 2204\_03\_XRF - INPLEURING VARIANT DL\_v09
- 2204\_03\_XRF - INPLEURING v01
- 2204\_03\_XRF - LICHTFOTO\_v01

**OPDRACHTGEVER**  
 Gemeente Heemstede

**PROJECTLEIDER**  
 SV

**TEKENINGEN**  
 Definitief ontwerp  
 ontwerp ingekleurd

**STATUS**  
 DEFINITIEF

**SCHAAL**  
 1:1000

**FORMAAT**  
 A0S

**BLAD IN BLADEN**  
 01 IN 01

**WITTE LIJN**  
 D0.1

**TITEL**  
 2204\_03\_T00\_036

**HEEMSTEDEN**  
 Gemeente Heemstede  
 Burgemeester  
 2017 Heemstede

**WWW.HEEMSTEDEN.NL**