



14000
 12500
 +
 10000
 4750

Dak koper
 van koper
 met lozerhaan
 en bliksemafleider

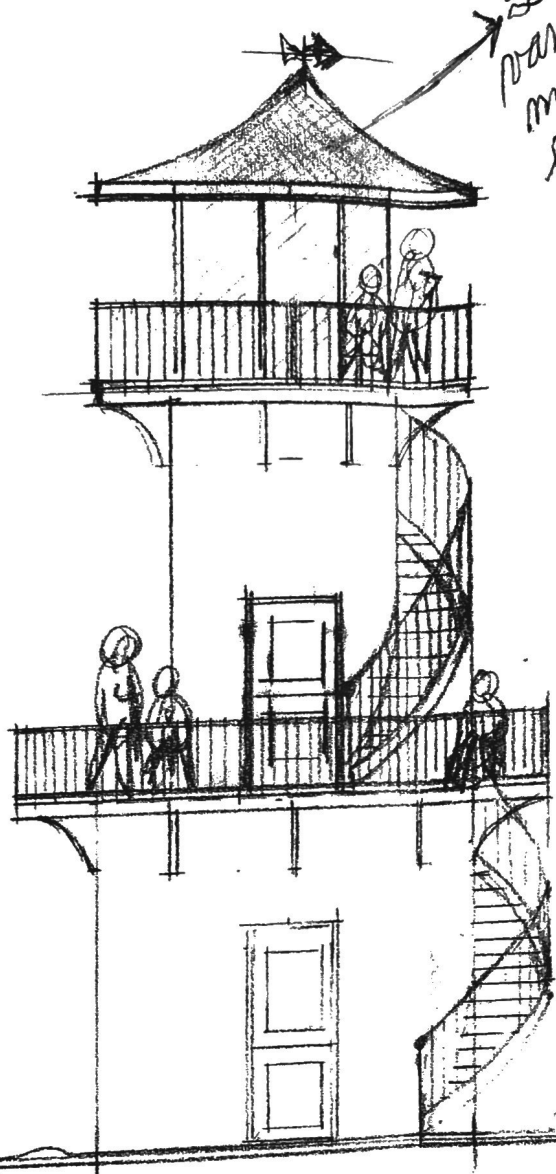

De gehele toren
 van vuurrode
 baksteen

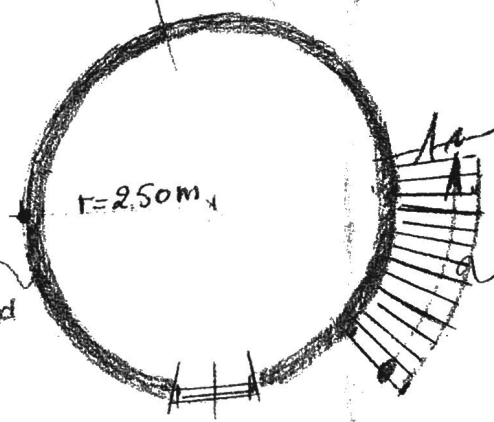

metalwerk
 rood gemuurd

stalen trappen
 met hekwerken
 verzinkt en gecoat (groen)

Staatwerk klinkers

Schets nieuwe uitkijktoren
 schaal 1:100