



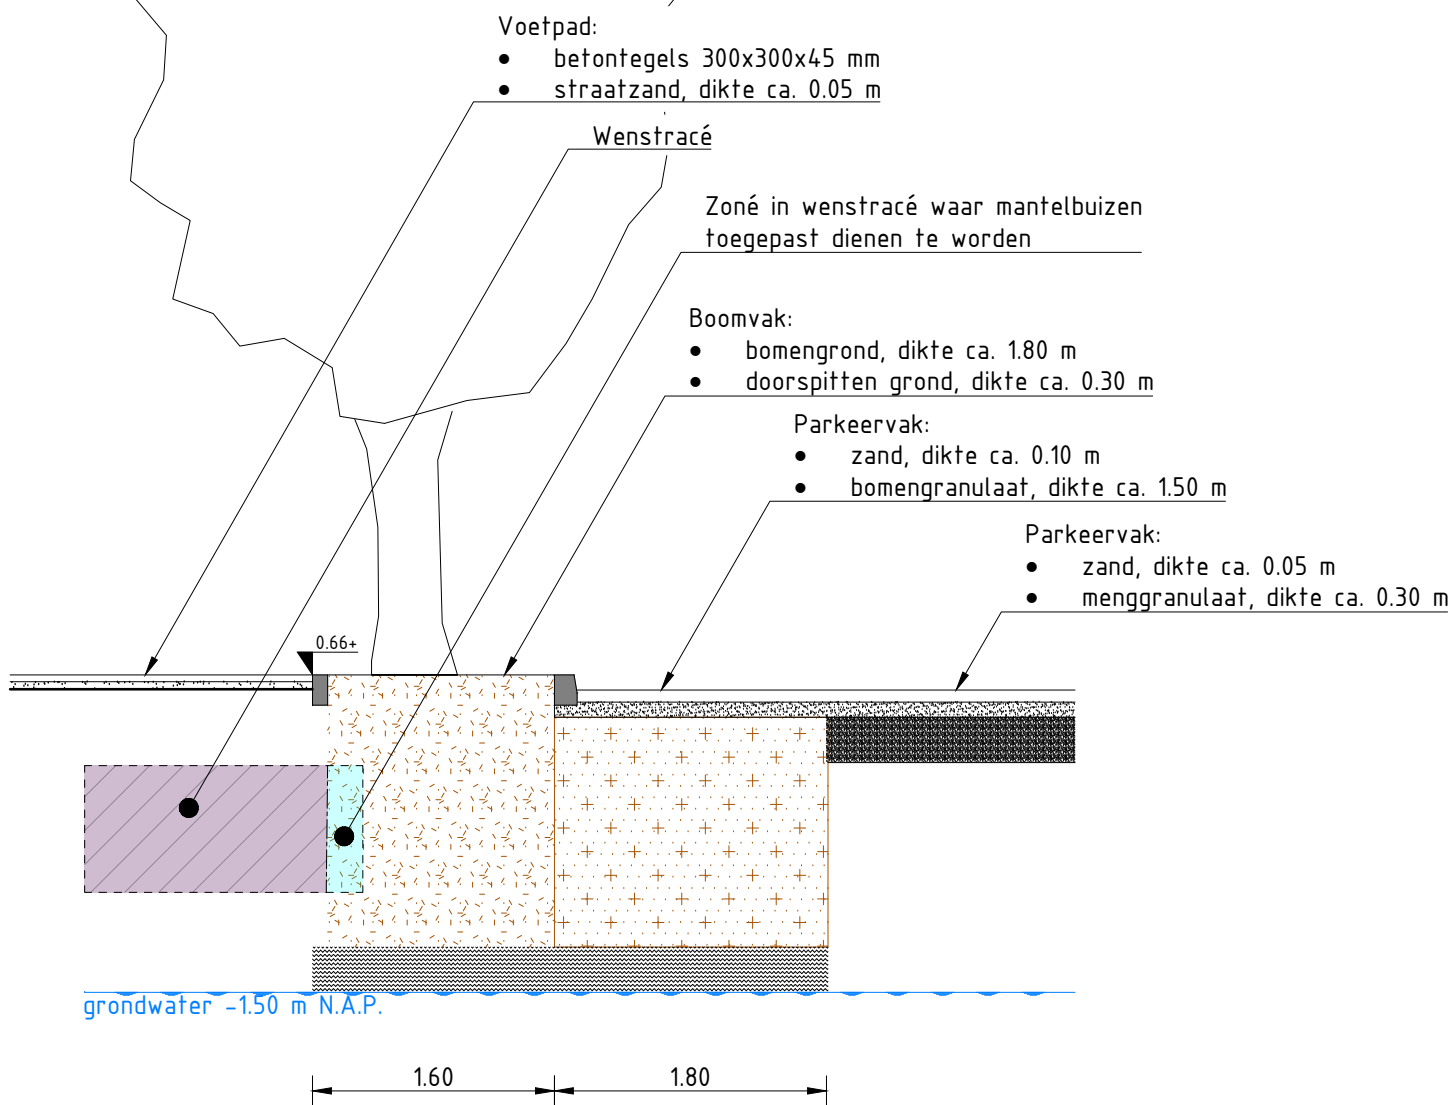


PRINCIPEDetail 01-01'

SCHAAL 1 : 50

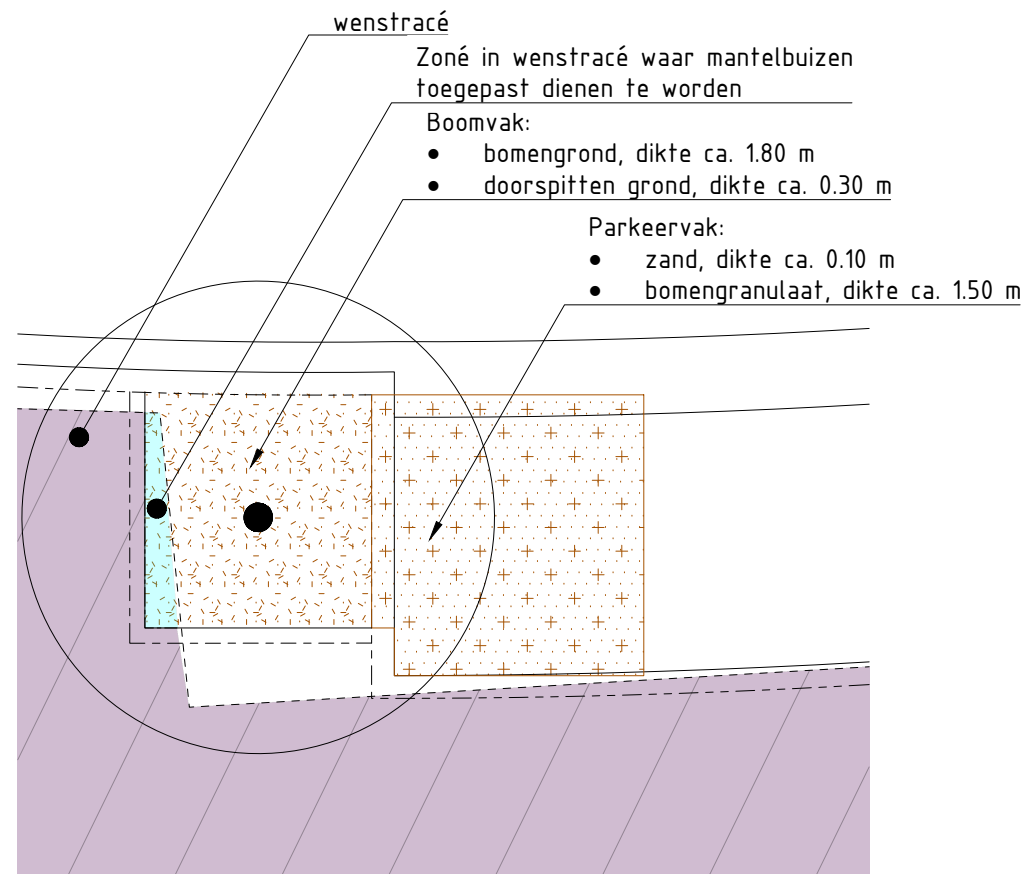

DETAILPROFIEL 02-02'

SCHAAL 1 : 50

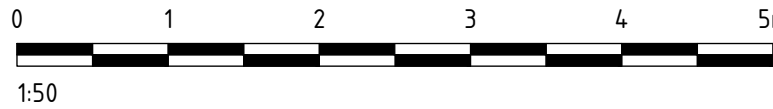

PROJECTOMSCHRIJVING
Patrijzenlaan en Glipperweg te Heemstede

TEKENINGOMSCHRIJVING
DEFINITIEF ONTWERP
principedetails

OPDRACHTGEVER
B.V. Bouwmaatschappij Merwestreek

T 088 321 25 20 www.bkingenieurs.nl info@bkingenieurs.nl

PROJECTNUMMER
211140

ONDERDEEL
DO_701

BLAD
01 van 01

GETEKEND
L. Slotemaker

FORMAAT
A2

GECONTROLEERD

SCHAAL
1:50

GEAUTORISEERD
G. Geluk

DATUM
02-10-2024

STATUS
DEFINITIEF(0.1)