



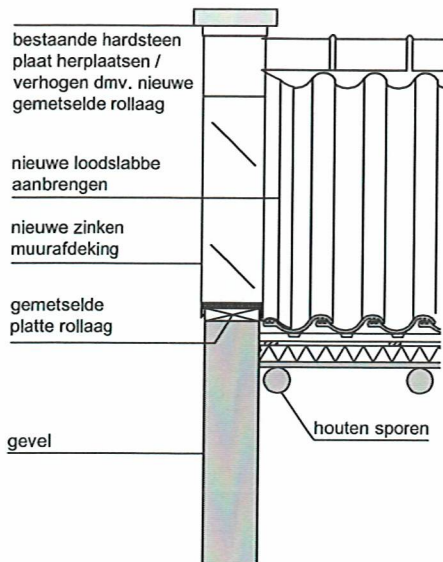

detail A
dakrand
kopgevel

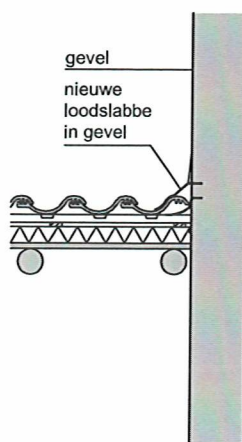


detail tpv.
aansluiting
toren / trap

11250°

nieuwe gemetselde
rollaag tbv. ophoging
kopgevel nieuwe dak

keramische nokvorst in
nieuwe Flexim dakmortel

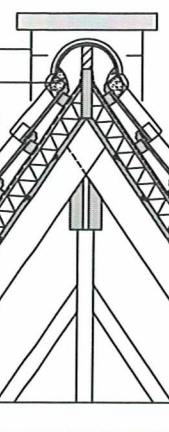

houten sporenkap
en spantconstructie

dak na-isoleren
aan buitenzijde met
prefab isolatieplaten
Unilin Usystem Roof Reno
dikte 79 mm / Rc=3,0

nieuwe waterwerende
en dampopen dakfolie
tussen daktengels
aanbrengen

bestaand keramisch
pannendak herplaatsen

A


dwarsdoorsnede kap

nieuw zinkwerk
omzetten, koplaf
aanbrengen


houten goot
en klossen
gevel

nieuwe toestand iso. buiten
pannendak hoofdgebouw


project **verduurzamen & renovatie Oude Slot**
onderwerp **PRINCIPE DOORSNEDE / DETAILS HOOFDDAK**
formaat **A3**
schaal **1:20**
datum
gewijzigd
projectnr **2329SLOT**
bladnr

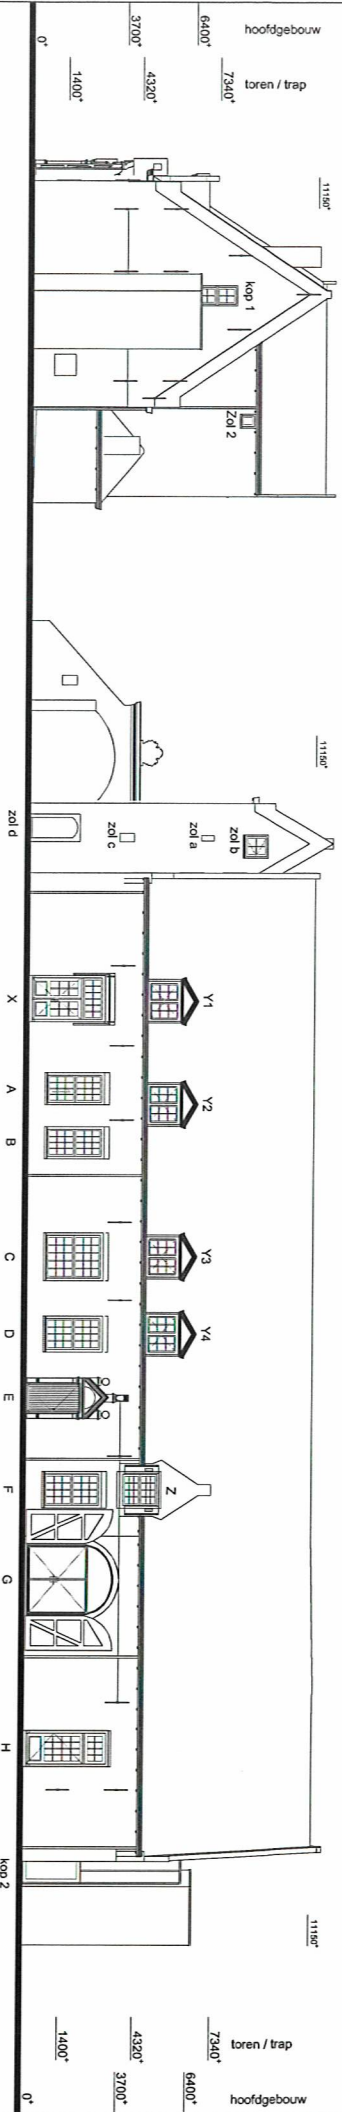

Noordoost gevel kopgevel

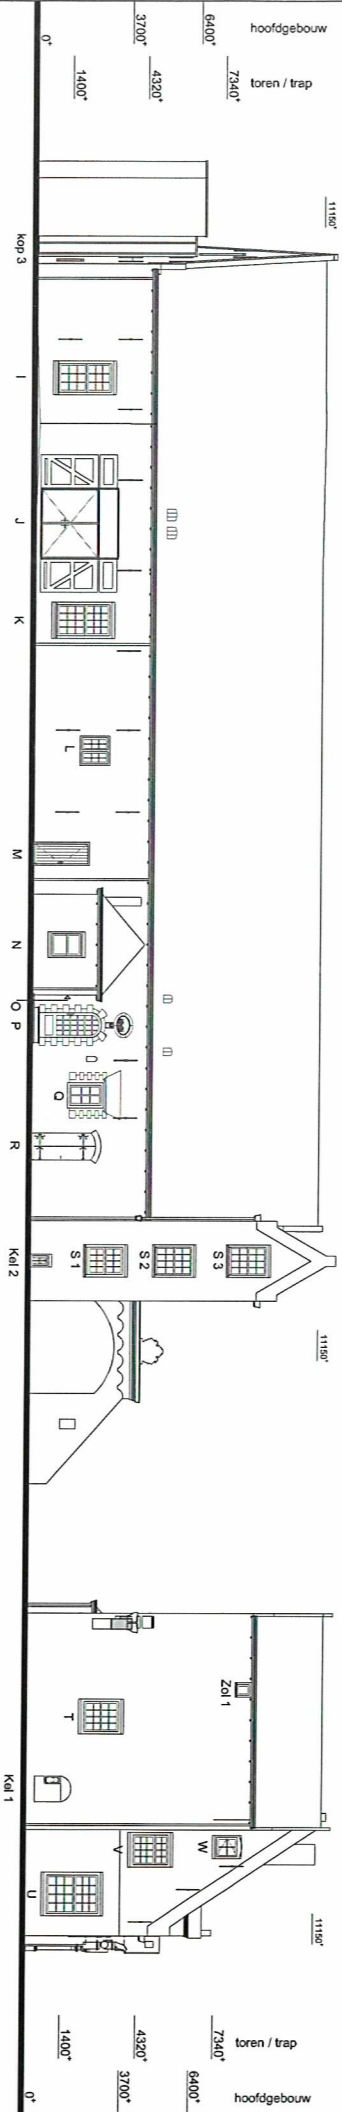

Noordwest gevel parkeerplaats II, Leylaan

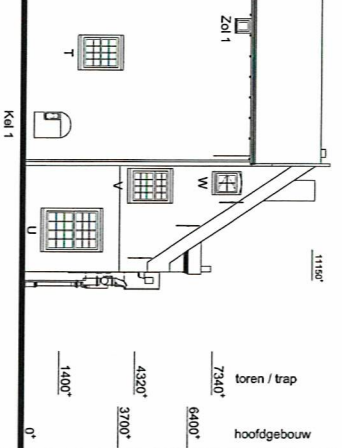

Zuidoost gevel binnenruimte

Zuiwest gevel toegangspoort