


Plattegrond behorende bij artikel 3, tweede lid van de Verordening openbaar water Heemstede 2022.

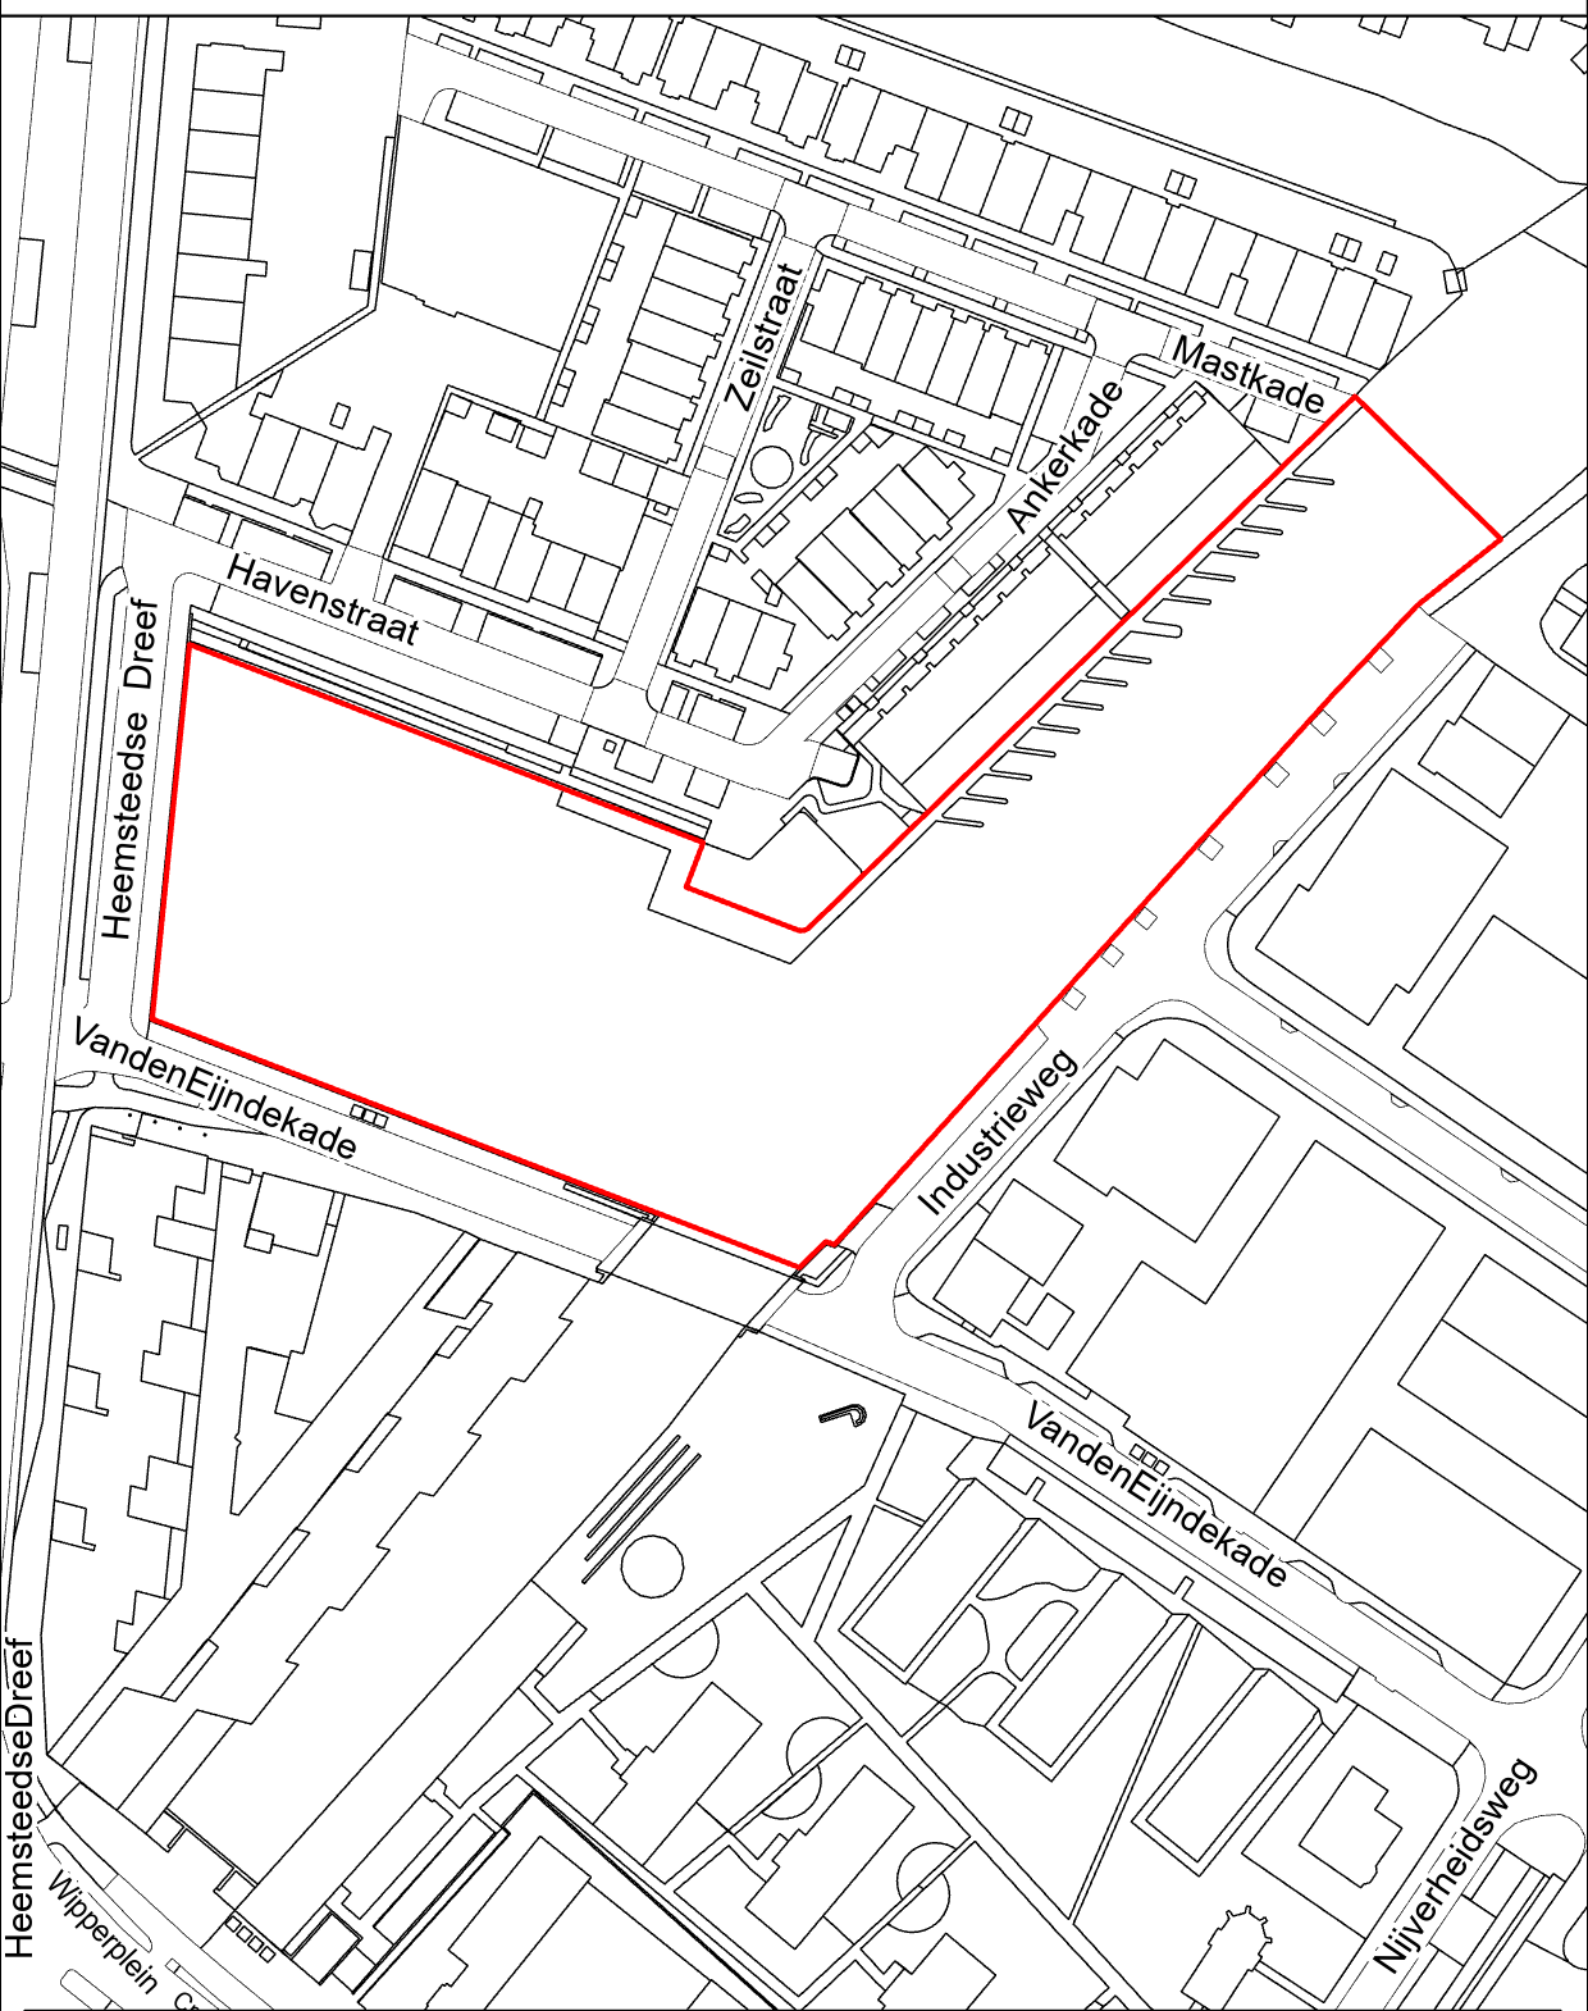

0 25 50 100 Meter