



Doorsnede 9-9

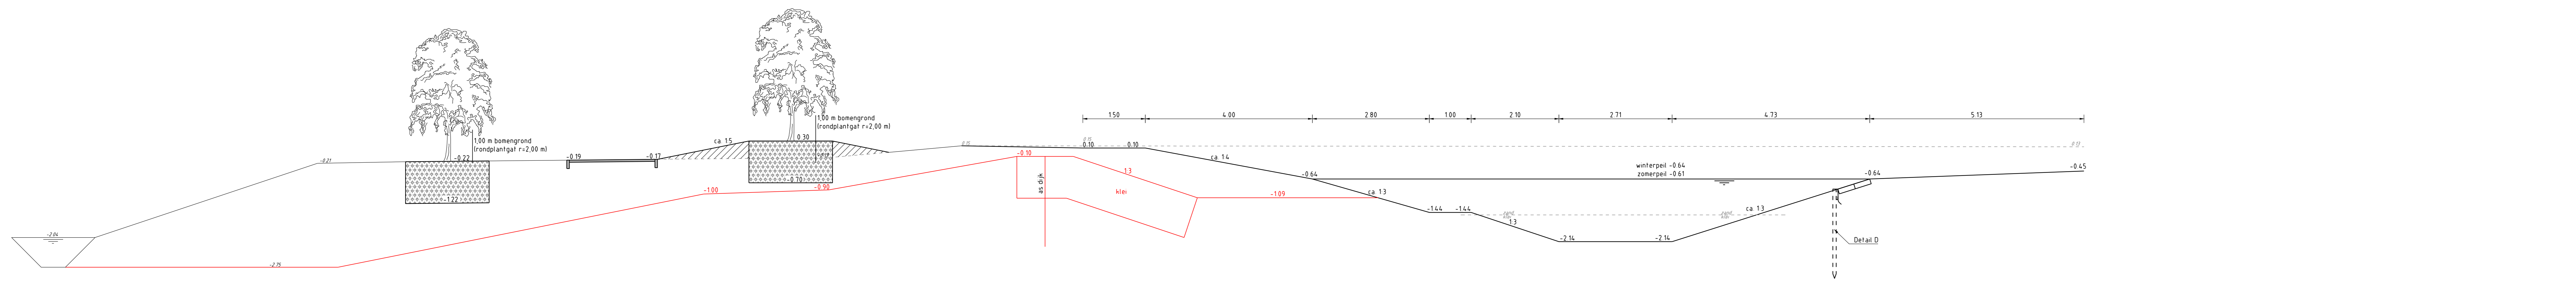


Doorsnede 10-10

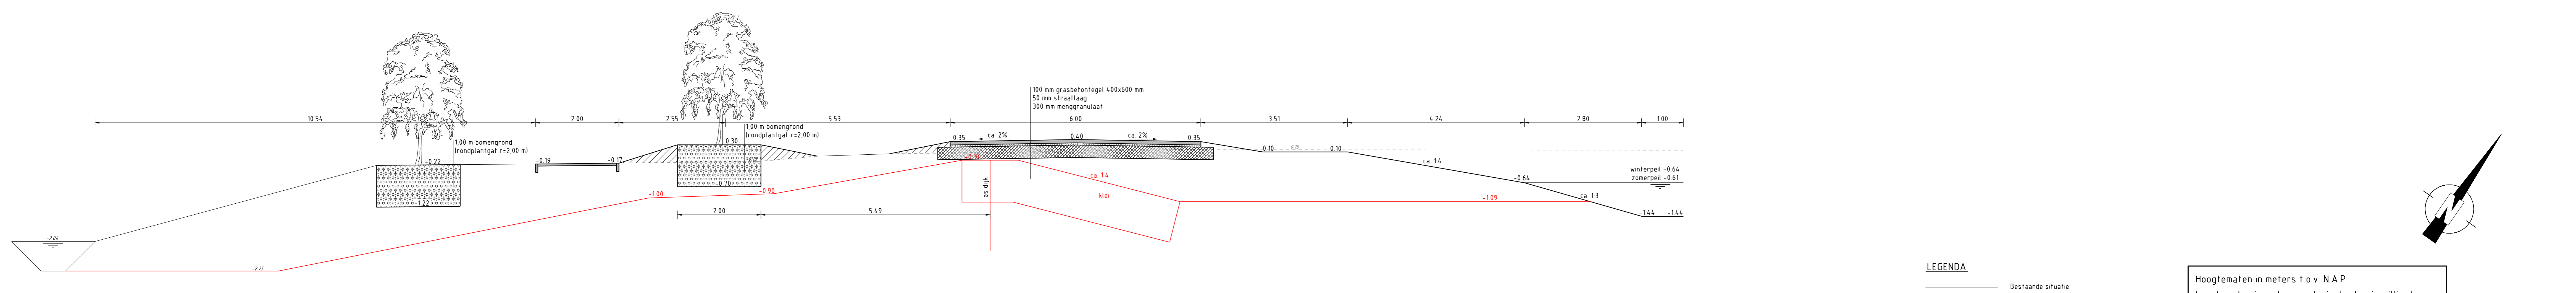

Doorsnede 11-11

- LEGENDA**
- Bestaande situatie
  - Verwijderen situatie
  - Aanbrengen situatie
  - Theoretisch dijklchaam
  - Bestaande hoogte
  - Te verwijderen hoogte
  - Nieuwe hoogte
  - Aanbrengen zand
  - Aanbrengen teelgrond
  - Aanbrengen menggranulaat 0/3/15
  - Aanbrengen elementenverharding
  - Aanbrengen bomengrond

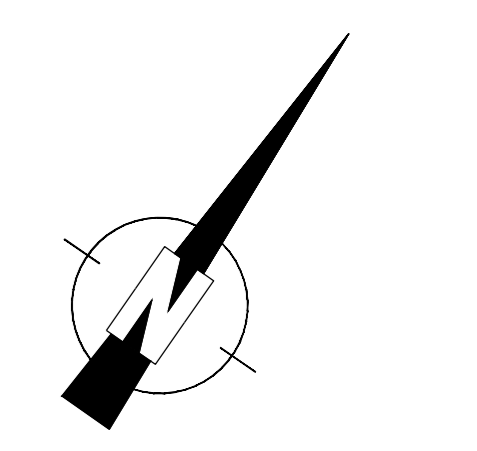

Hoogtematen in meters t.o.v. N.A.P.  
Lengtematen in meters, materiaalmaten in millimeters

D			
C			
B			
A			
wijz	datum	omschrijving wijziging	getekend

project	Bouwplan Slottuin	getekend	PH
onderdeel	Bestekstekeningen Aanbrengen beplanting Dwarsprofielen	projectleider	AG
opdrachtgever	Hoorne Vastgoed	datum	26-11-2019
		status	Definitief
		projector	17-064-01
		besteknr.	17064-01-B01
		formaat	A1 verlengd
		schaal	1:50
			17064-01-T21

Concre Eggenhart  
 Buitenpost 21  
 Postbus 201  
 9450 AB Buitenpost  
 T: 0522 880 281  
 0522 880 284  
 E: info@civilink.nl  
 www.civilink.nl