




westgevel


Welstand

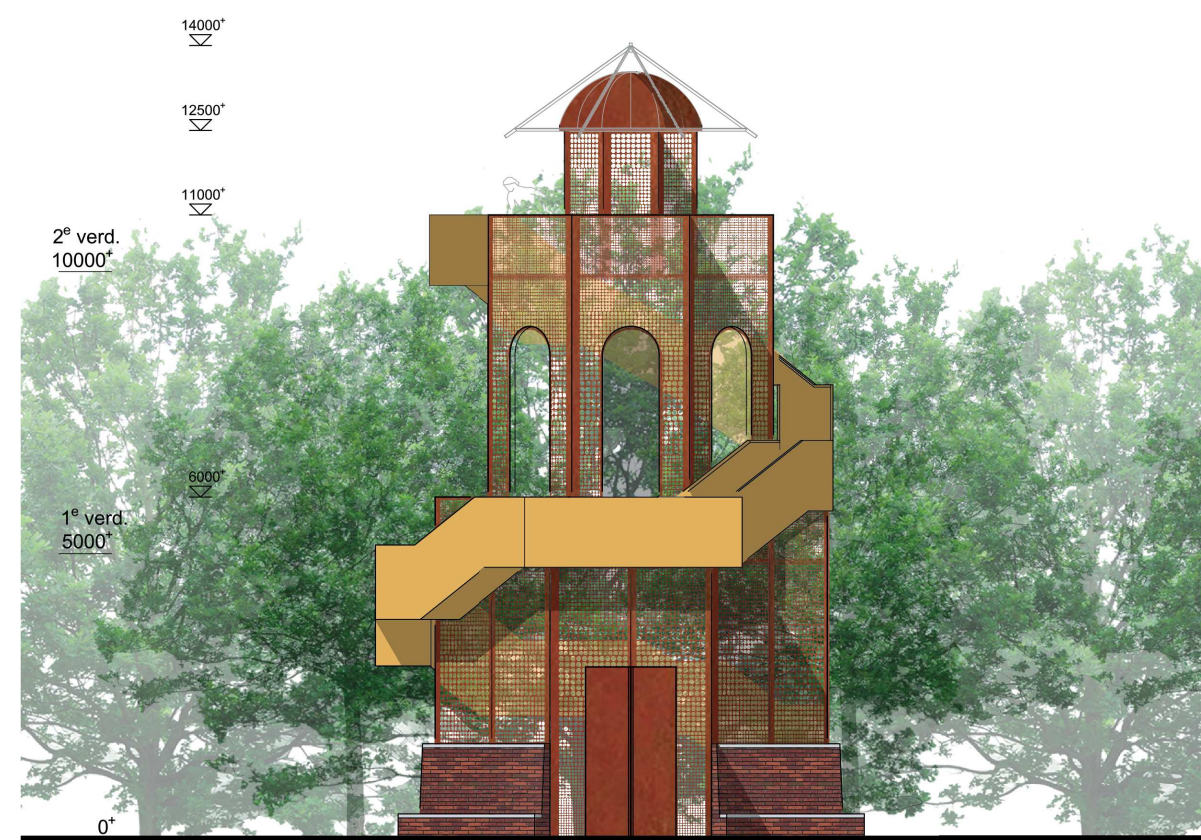


westgevel

Aangepast

- bediening toegangsdeur is op afstand bedienbaar
- zitbanken op maaiveld constructief aangepast
- spilttrap in de uitkijktoren is komen te vervallen volgens orgineel schetsontwerp schenkers
- constructie van het dak is vereenvoudigd

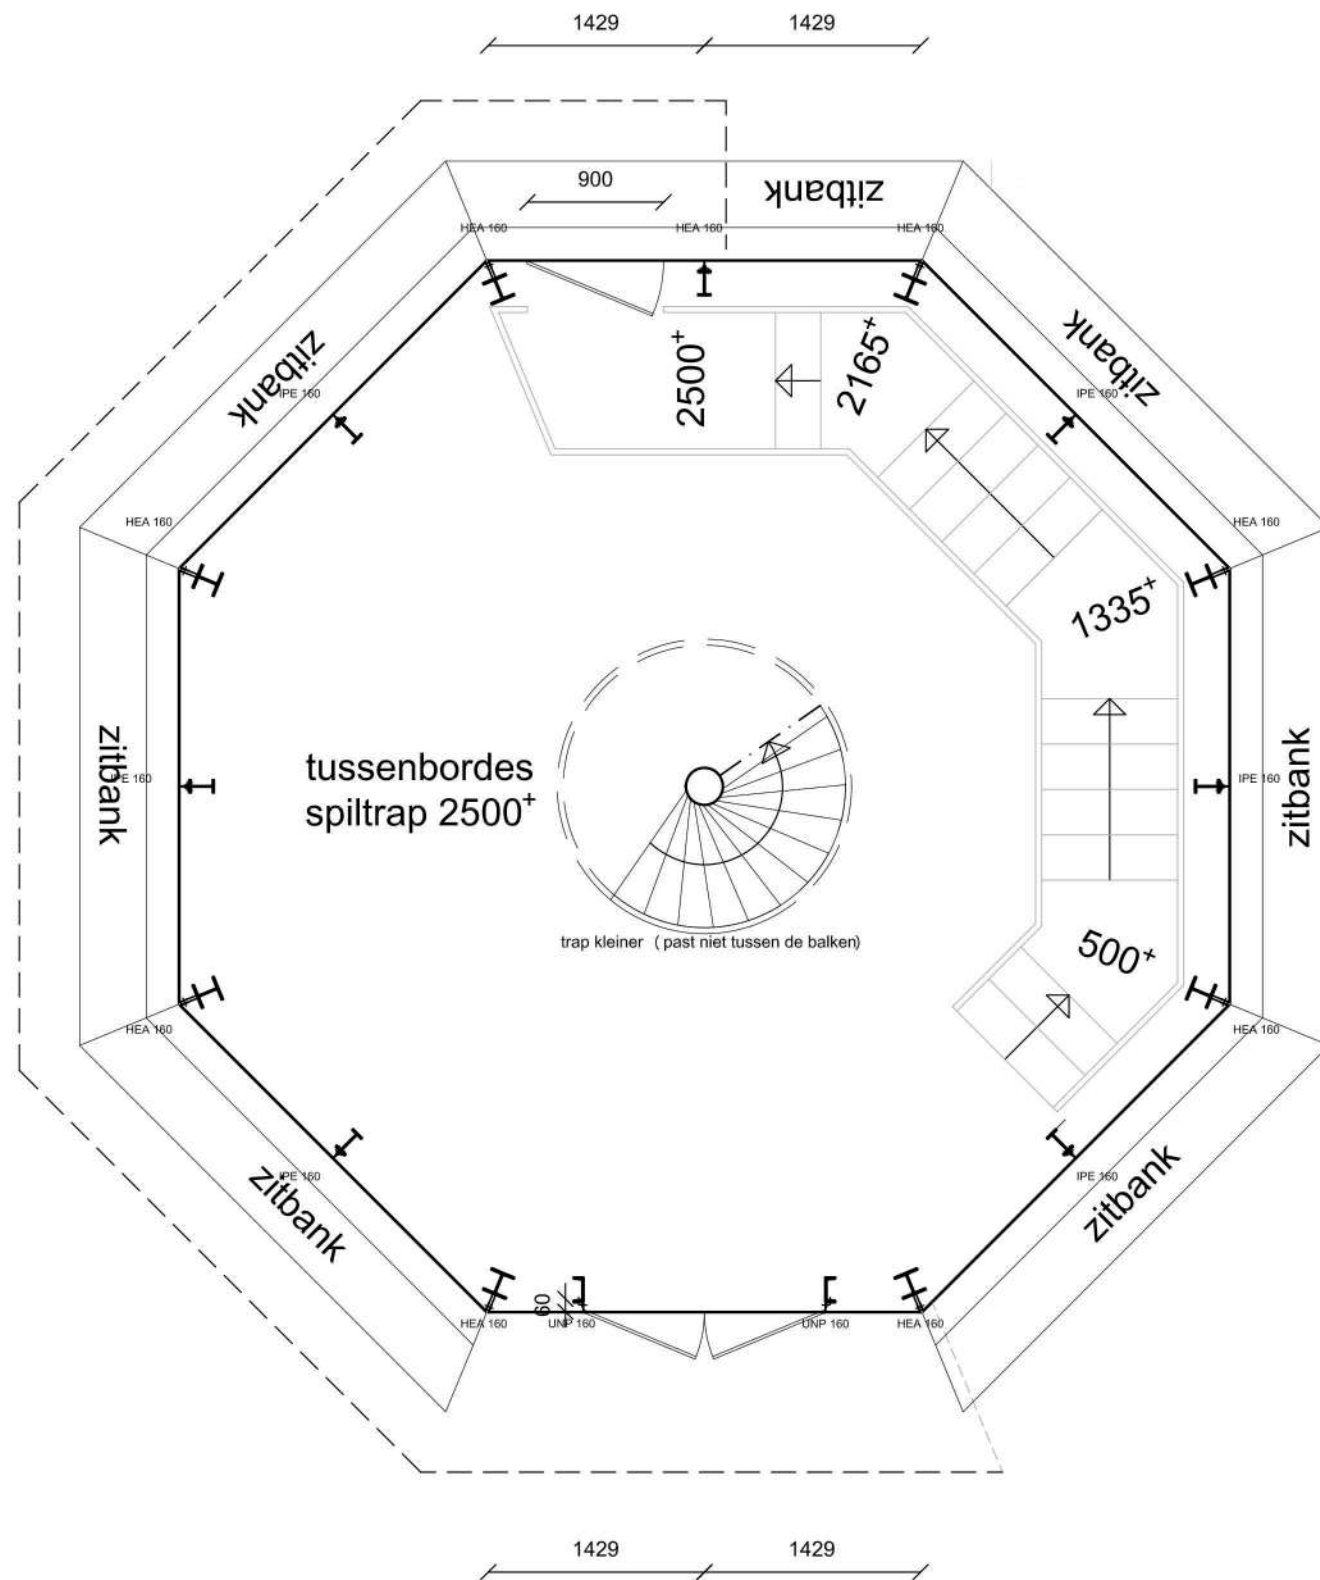

Welstand

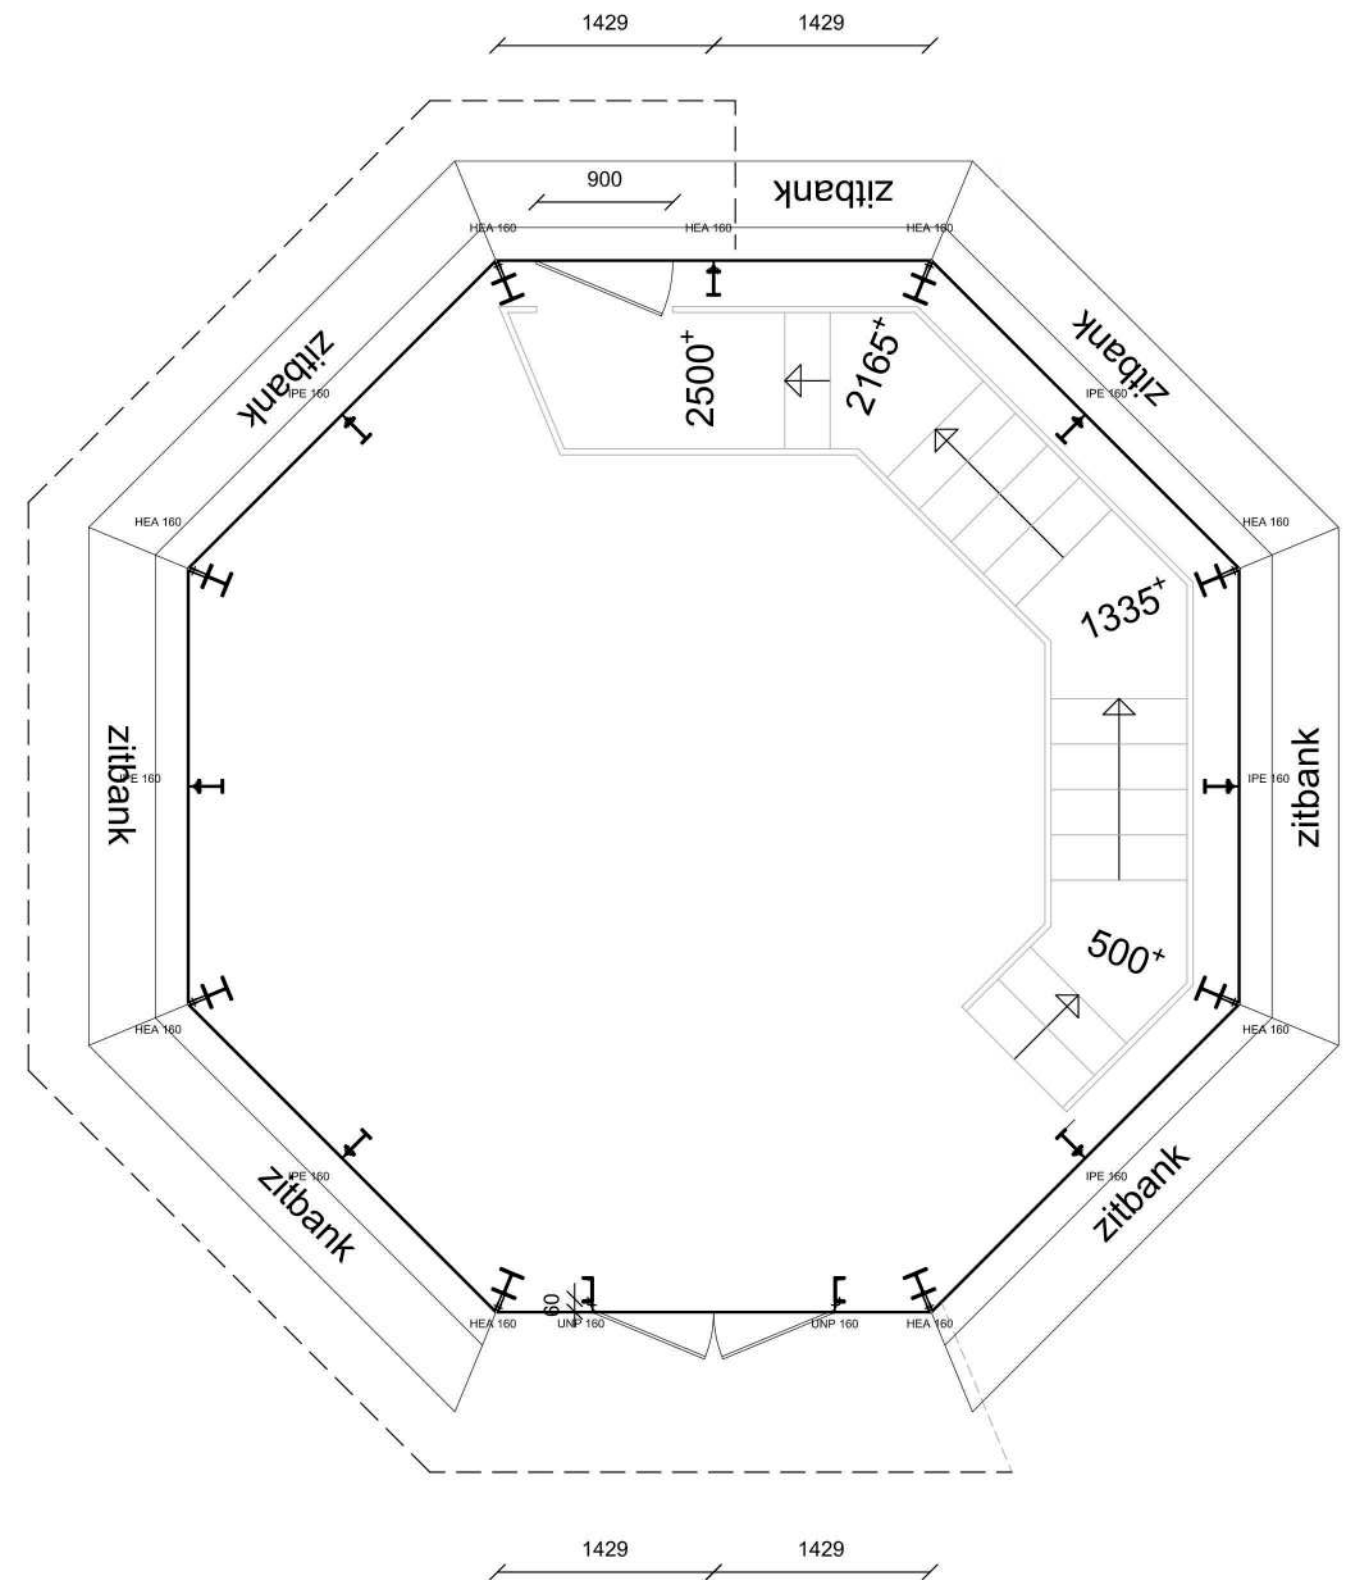

Aangepast

- bediening toegangsdeur is op afstand bedienbaar
- zitbanken op maaiveld constructief aangepast
- spiltrap in de uitkijktoren is komen te vervallen volgens orgineel schetsontwerp schenkers
- constructie van het dak is vereenvoudigd