



Blad 3 - viewport 1
Schaal 1:200

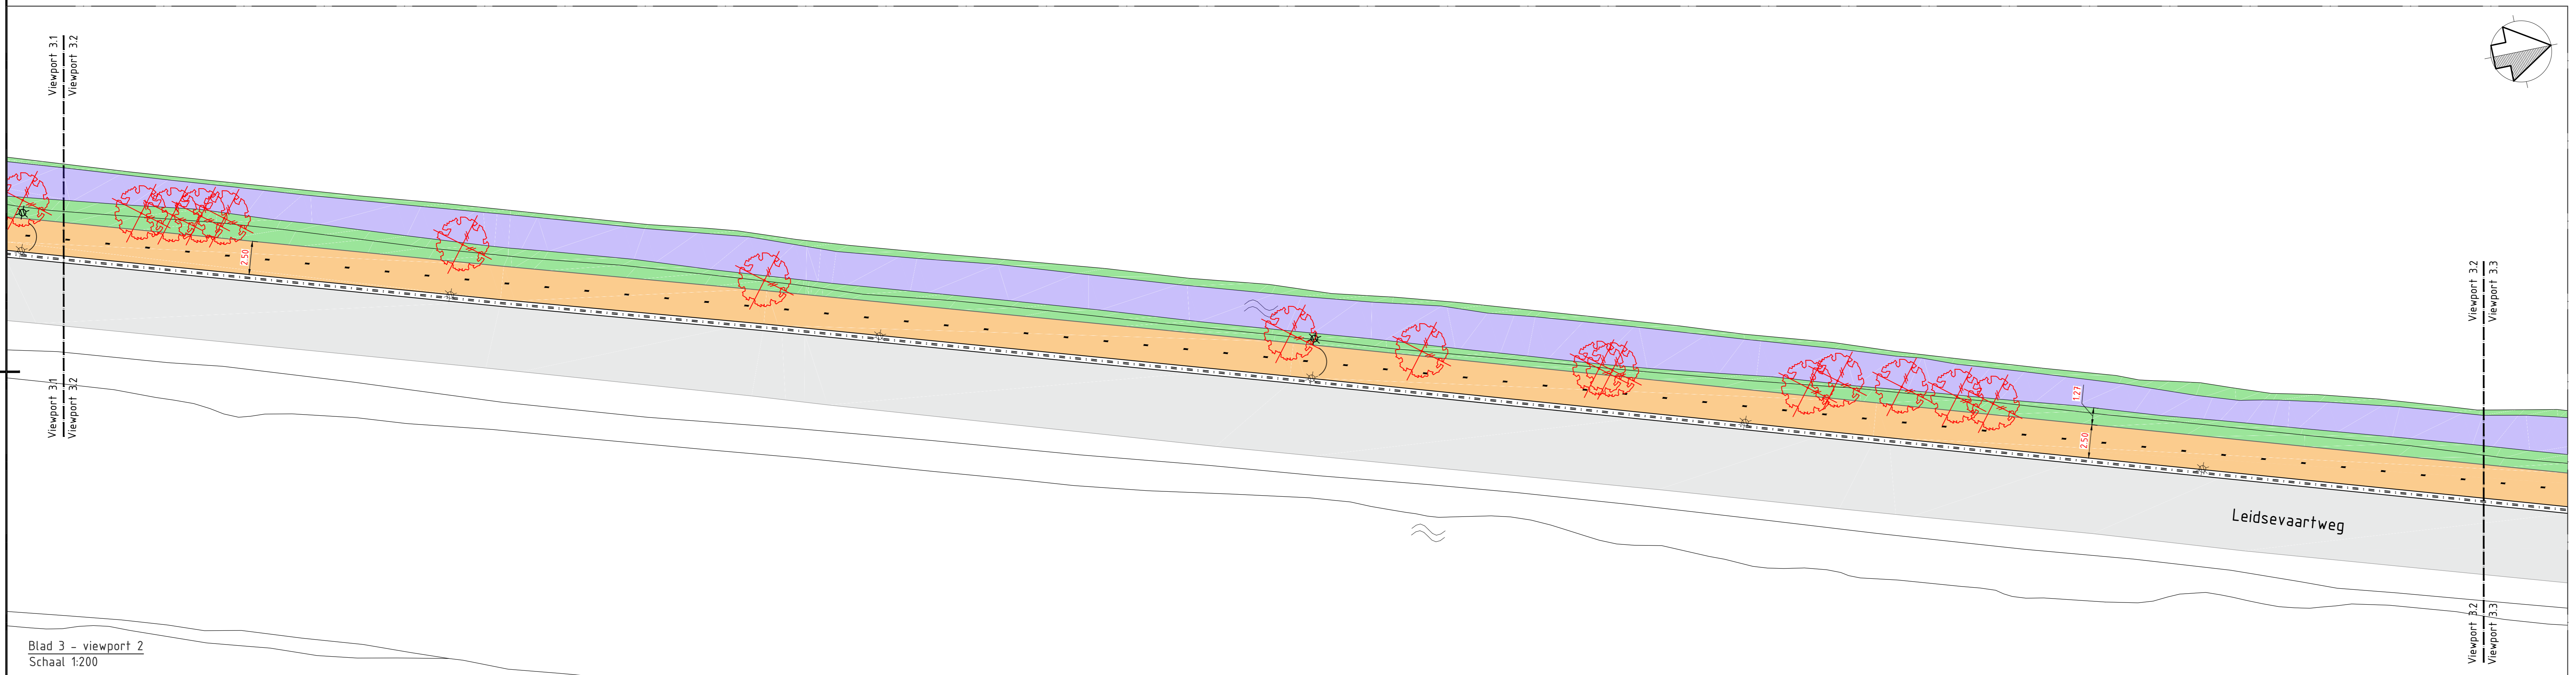


Blad 3 - viewport 2
Schaal 1:200

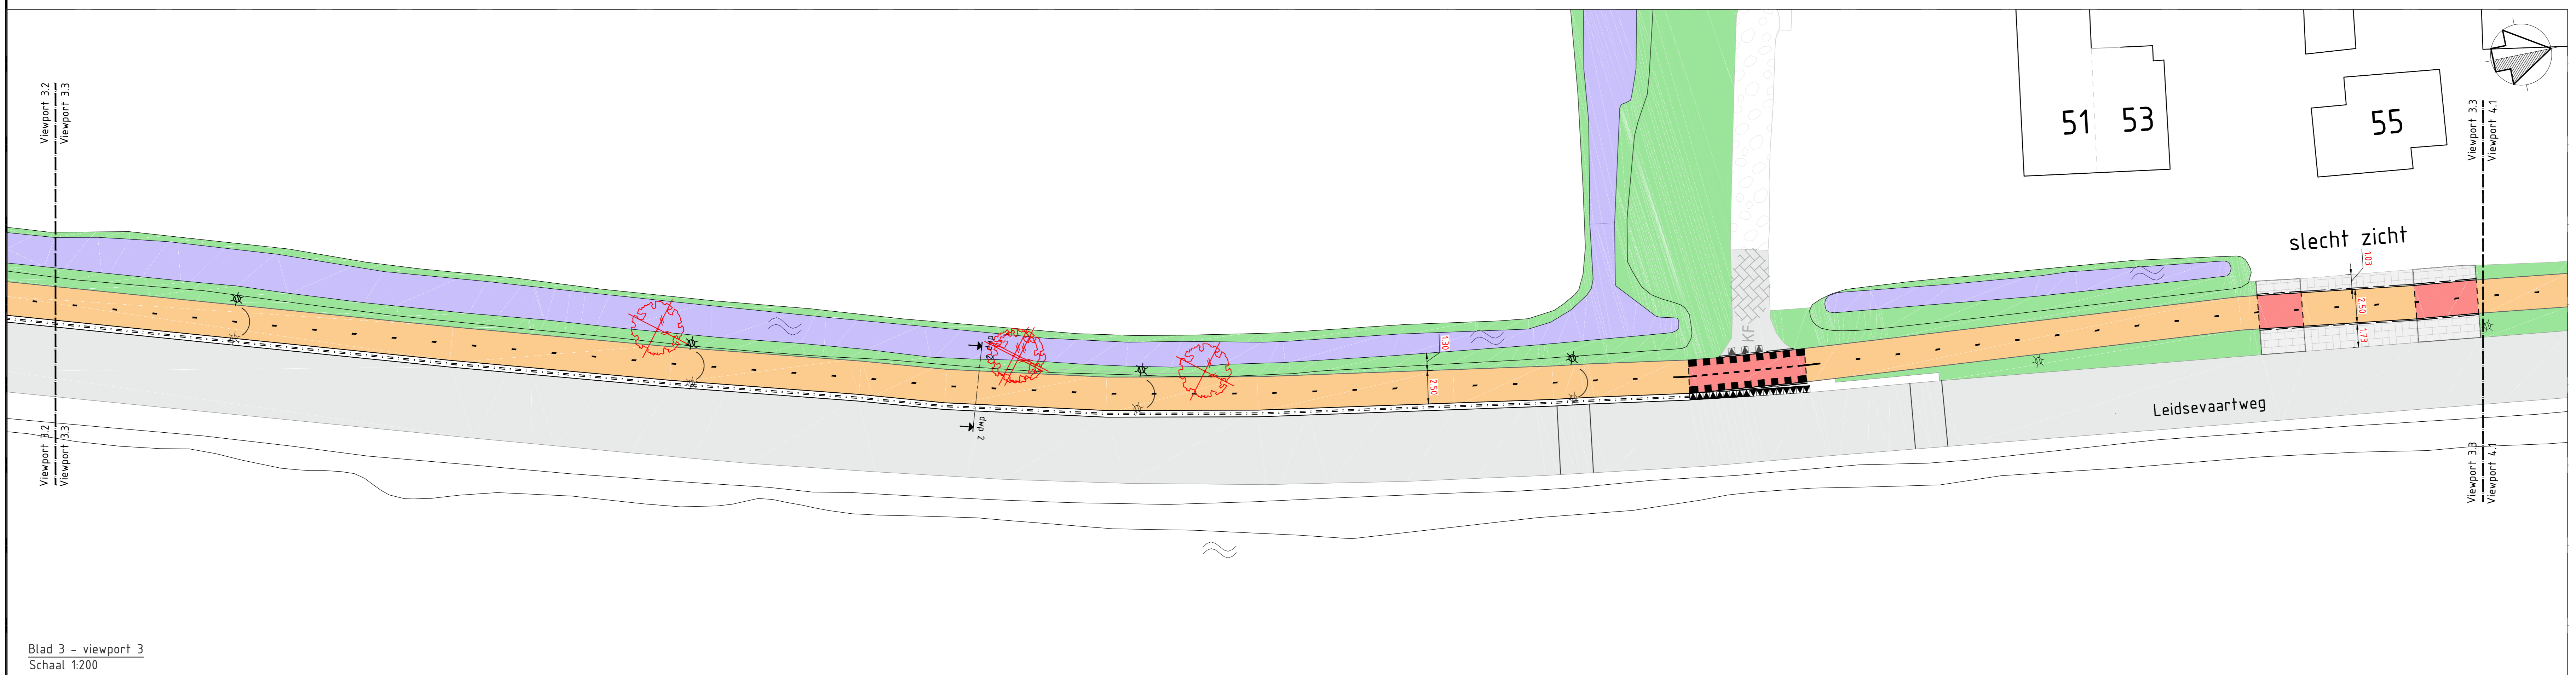

Blad 3 - viewport 3
Schaal 1:200

Kantopsluitingen	
	Materiaalgrens
	Bestaande kantopsluiting of -kantverharding
	Voorkeantband
	Bestaande trottoirband 130/150x250 mm
	Opsluitband 100x200 mm
	Gefeldeband
Elementverharding	
	Bestaande - betontegets 300x300 mm
	Bestaande - betonstraatsfenen - KF - elleboogverband
	Bestaande - betonstraatsfenen - KF - keperverband
	Bestaande - betonstraatsfenen - KF - halfsteenverband
	Bestaande - straatbakstenen - WF - elleboogverband
	Bestaande - straatbakstenen - WF - keperverband
Asfaltverharding	
	Bestaande asfaltconstructie
	Groenstrook
	Nieuwe asfaltconstructie fietspad
	Nieuwe asfaltconstructie fietspad thv inrit
Straatmeubilair/richtingselementen	
	Bestaande verkeersbord met paal
	Bestaande ov -mast verplaatsen
	Bestaande straatpot
	Bestaande straat-/trottoirkolk
	Bestaande hekwerk
Groenvoorziening	
	Bestaande / Nieuwe boom
	Te verwijderen boom
Groenvoorziening	
	Bestaande gasleiding Gasunie

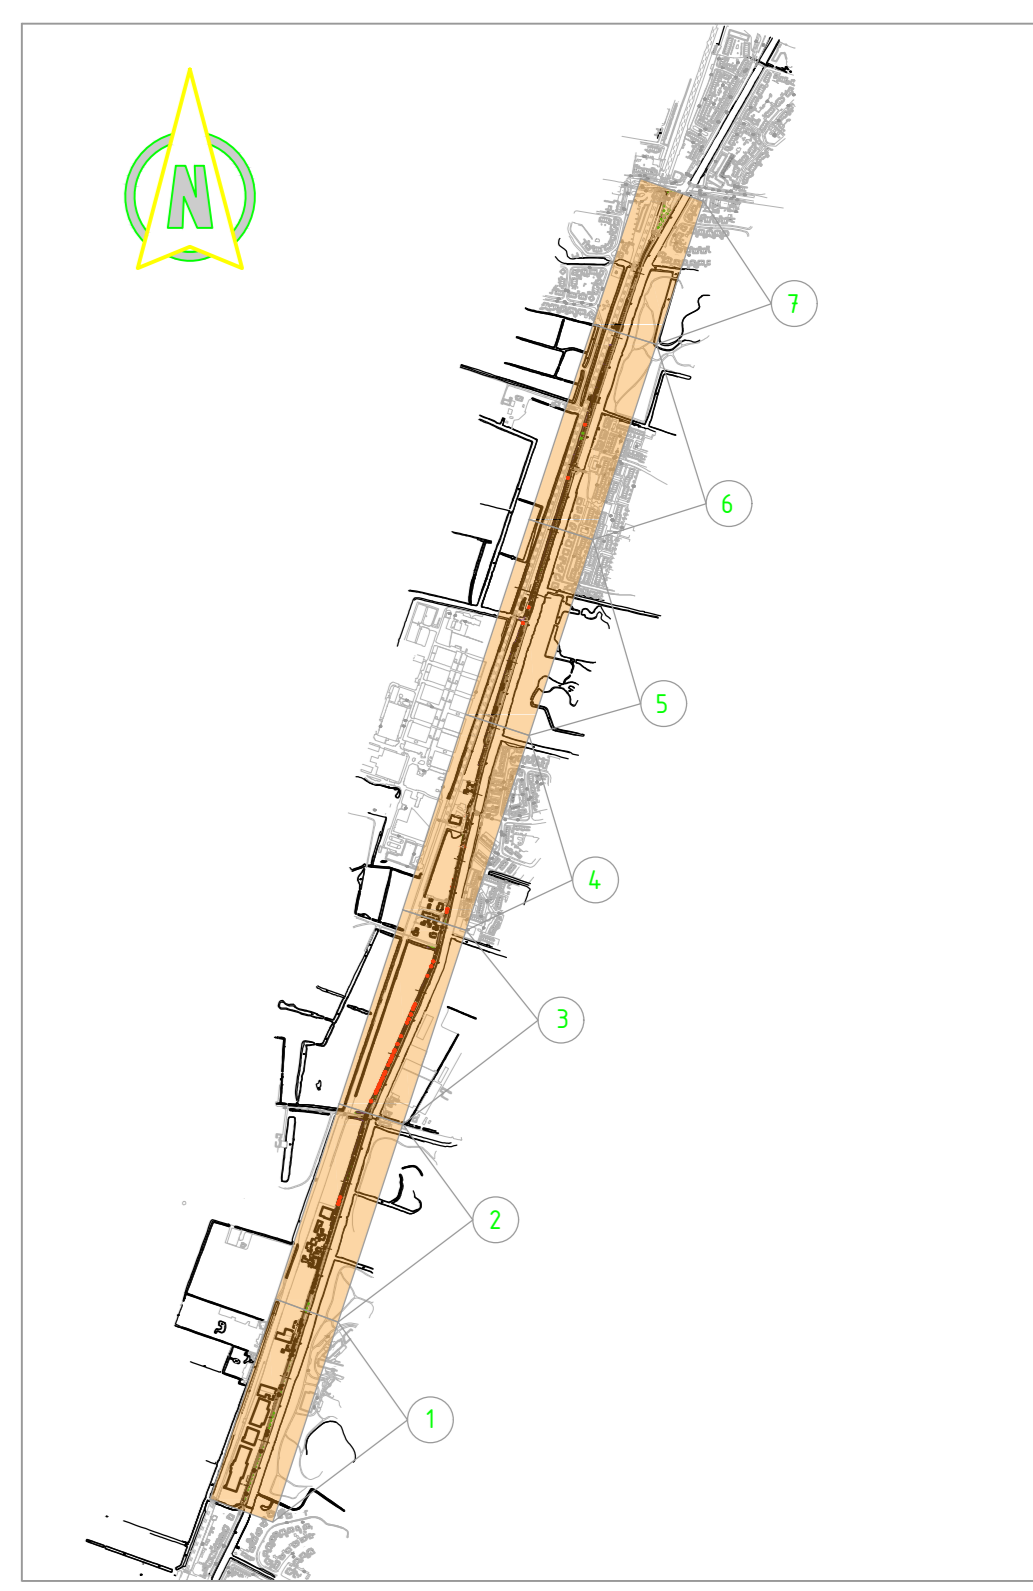

01	10-01-2019	PP	Carissa van der Meer	concept definitief ontwerp
REVISIE	NUMMER	DATE	AUTOR	WISJING
Definitief Ontwerp				
Verbetering Fietspad Leidsevaartweg				
Nieuwe situatie Verhardingen en inrichting Situaties 3.1 - 3.3				
AUTOR	PO	PAR	DD	BLAD NR
CONTROLEUR	JVG	PAR	DD	FORMAAT
VRUGAWE	JVG	PAR	DD	SCHAAL
STATUS: CONCEPT				
A1.0				