




Doorsnede 9-9

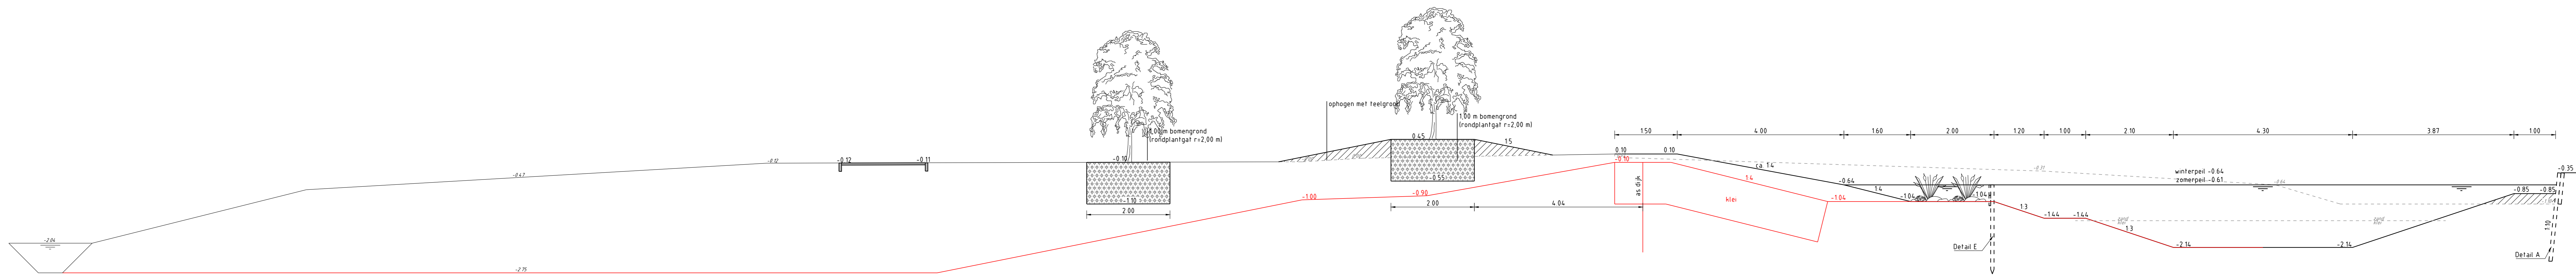

Doorsnede 10-10

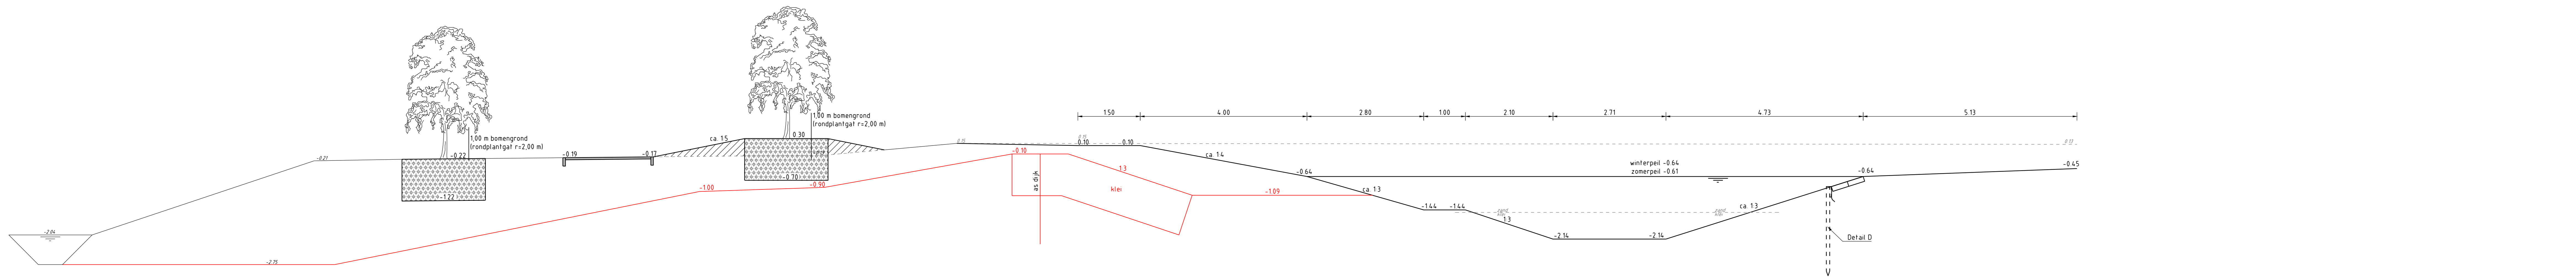

Doorsnede 11-11

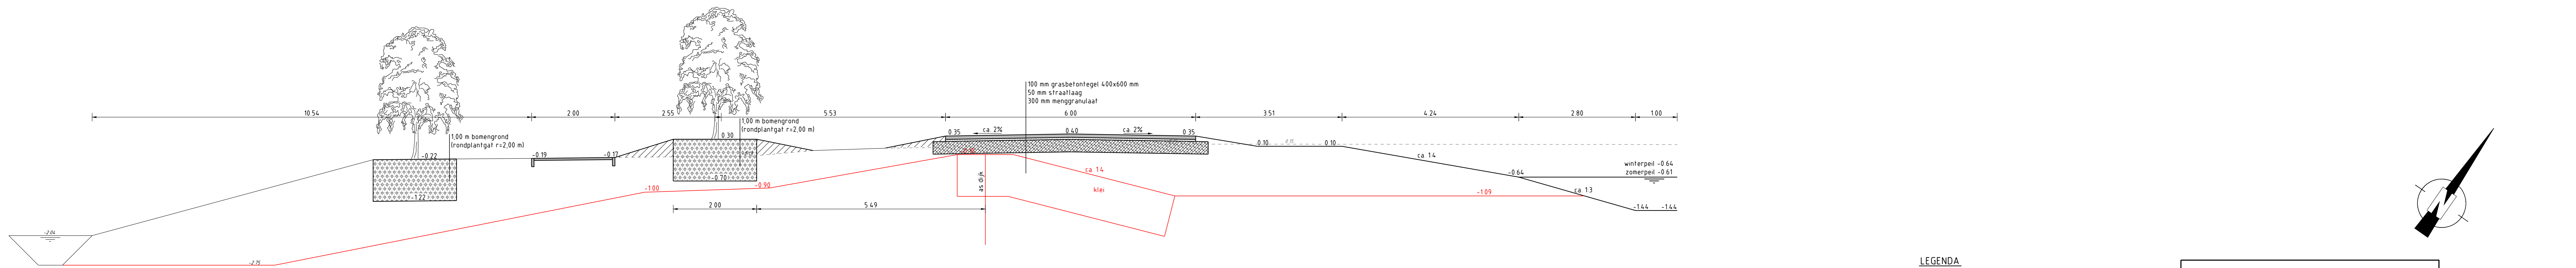


LEGENDA

- Bestaande situatie
- - - Verwijderen situatie
- Aanbrengen situatie
- Theoretisch dijkliehaam
- 0.30 Bestaande hoogte
- 0.35 Te verwijderen hoogte
- 0.40 Nieuwe hoogte
- Aanbrengen zand
- Aanbrengen teelgrond
- Aanbrengen menggranulaat 0/3/15
- Aanbrengen elementenverharding
- Aanbrengen bomengrond

Hoogtematen in meters t.o.v. N.A.P.  
Lengtematen in meters, materiaalmaten in millimeters

D			
C			
B			
A			
wijz	datum	omschrijving wijziging	getekend

project	Bouwplan Slottuin	getekend	PH
onderdeel	Bestekstekeningen Aanbrengen beplanting Dwarsprofielen	projectleider	AG
opdrachtgever	Hoorne Vastgoed	datum	26-11-2019
		status	Definitief
		projector	17-064-01
		besteknr	1706401-B01
		formaat	A1 verlengd
		schaal	150
			1706401-T21

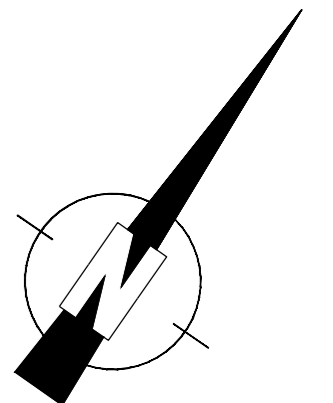

Bouwplan Slottuin - 1706401-T21