


LEGENDA

- Werkgrans
- ⊗ A Nieuwe lichtmast plaatsen lph = 4 m aluminium paaltop lichtmast, conisch, lichtpunt hoogte 4.0 m voorzien van armatuur lighttronics x16 lenscode 71000im 3000 k
- ⊗ B Nieuwe lichtmast plaatsen lph = 6 m aluminium paaltop lichtmast, conisch, lichtpunt hoogte 4.0 m voorzien van armatuur lighttronics x16 lenscode 71000im 3000 k
- ⊗ C Nieuwe lichtmast plaatsen lph = 6 m aluminium paaltop lichtmast, conisch, lichtpunt hoogte 6.0 m voorzien van armatuur lightwell luxis small dan-b av 1800im 3000k
- 4x10 Nieuw te leggen hoofdkabel EO-YMeKasz 4x10 mm
- 4x2.5 Nieuw te leggen aansluitkabel EO-YMeKasz 4x2.5 mm
- Te leggen mantelbus
- Aanbrengen affakfok
- Aanbrengen dubbele affakfok
- Aanbrengen eindaffakfok
- Nieuw te plaatsen OVL-meelverde@kast
- Aan te brengen aardelektrode Ra 15 Ohm
- L3 Lichtmast aangestoten op fase 3

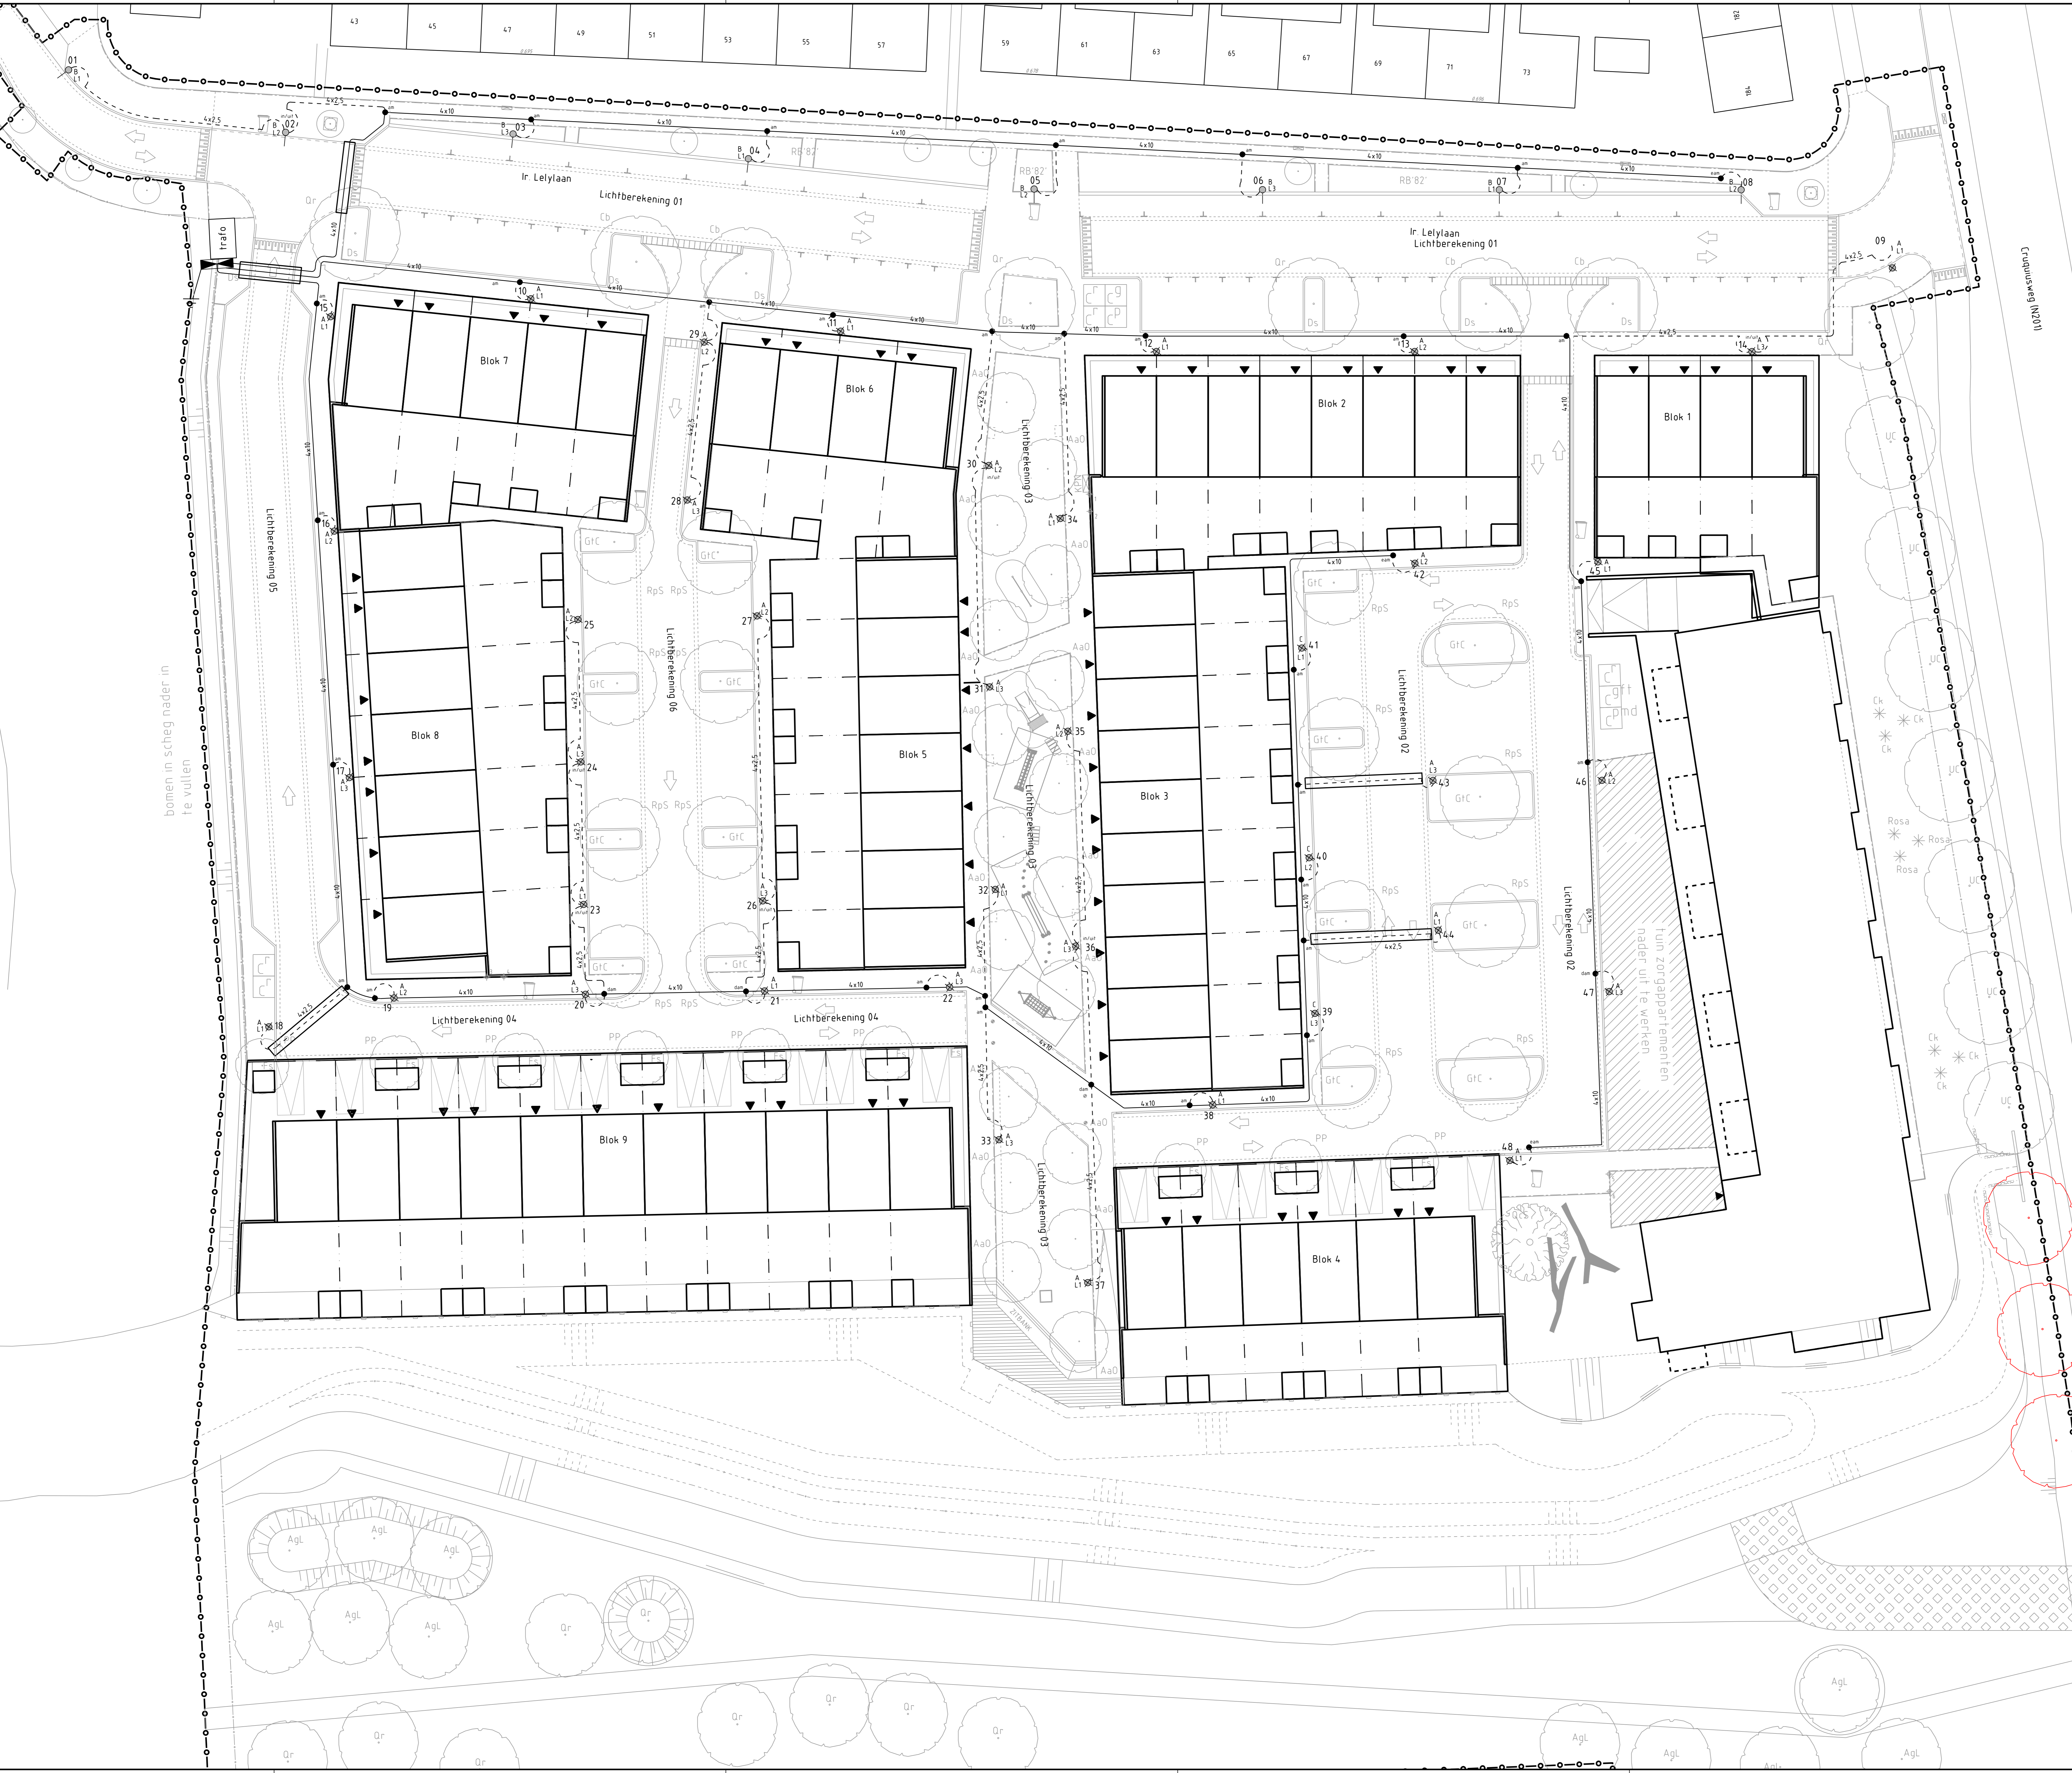

bomen in scheg nader in te vullen

Hoogfmaten in meters f.o.v. N.A.P.
Lengfmaten in meters, materiaalmaten in millimeters

D			
C			
B			
A	26-11-2019	Aanpassingen n.a.v. overleg d.d. 25-11-2019	PH
wijz	datum	omschrijving wijziging	getekend

project	Bouwplan Slothuis	getekend	BNE
onderdeel	Besteksteking Aanbrengen openbare verlichting	projectleider	AG
opdrachtgever	Hoorne Vastgoed	datum	09-03-2018
		status	Definitief
		projectnr	17-064-01
		besteknr	17064-01-B01
		project	A0
		schaal	1:200

17064-01-T14
 A