


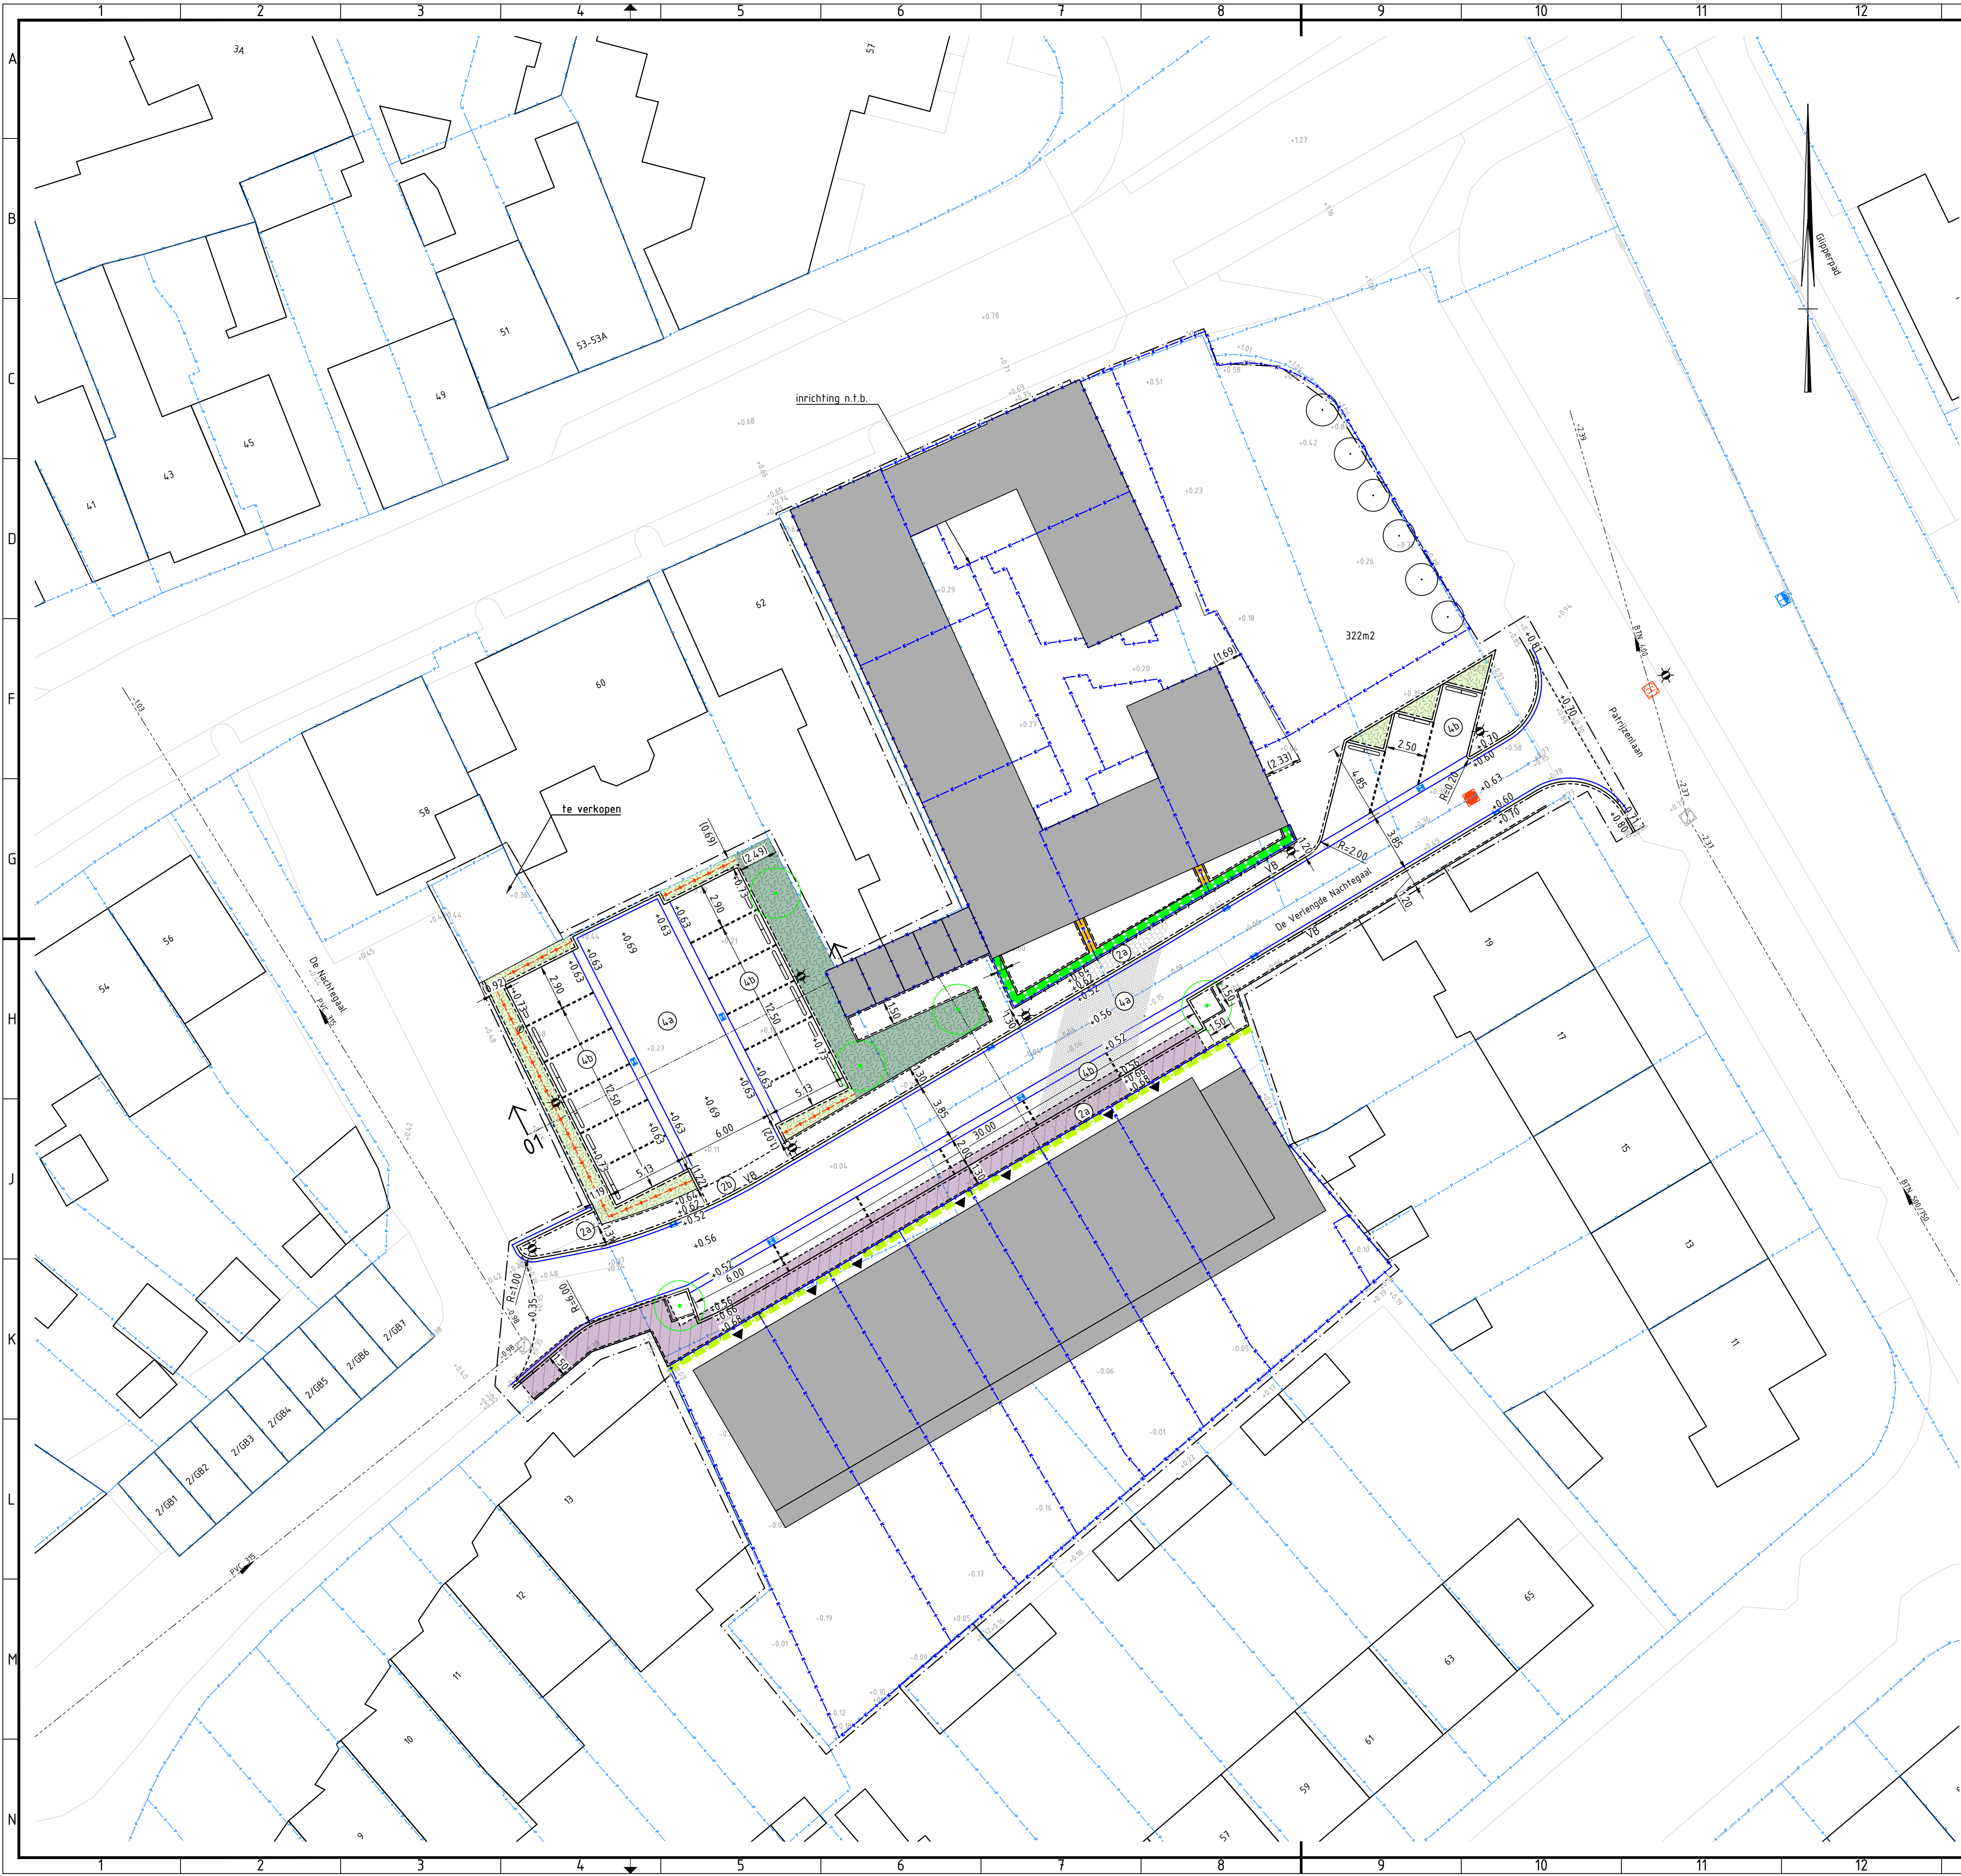

LEGENDA

algemeen

- projectgrens
- bestaande kadastrale grens
- nieuwe kadastrale grens
- nieuwbouw (voetprint)
- entree
- wenstracé
- +0.42
- +0.42
- nieuwe hoogte (hoogtes zijn indicatief weergegeven. Aan de hand van de vloerpeilen van de bouwblokken wordt in de D0 fase het hoogteplan opgesteld.)
- ingemeten hoogte

verhardingen

- trottoirband 130/150x250 mm, lavaro grijs bont, incl. streklaag 2 streks
- verlaagdeband 130/150x250 mm, lavaro grijs bont
- verloopband 130/150x250 mm, lavaro grijs bont
- opsluitband 100x200 mm, lavaro grijs bont
- molgoot, straatbaksteen: keiformaat, 5 streks
- materiaalgrens
- parkeervakscheiding, ingestraat
- betontegel: 300x300x45 mm, kleur: lavaro urban, halfsteensverband (trottoir)
- betontegel: 300x300x80 mm, kleur: lavaro urban, halfsteensverband (inrit)
- waterpasserende straatbaksteen incl. drainvoeg: keiformaat, kleur: rood/bruin, keperverband (rijbaan)
- straatbaksteen: keiformaat, kleur: rood/bruin, ellenboogverband (parkeervak)

(weg-)inrichtingselementen

- lichtmast
- stootbanden
- laadpaal

riolering

- straatkolk
- VWA inspectieput
- VWA hondenok put
- VWA riool, stroomrichting, materiaal, diameter en B.O.B., kleur: bruin
- slokop
- ITR inspectieput
- ITR overstort
- ITR riool, materiaal, diameter en B.O.B., kleur: zwart
- HWA kolkaansluiting incl. inlaat
- HWA huisaansluiting (indicatief)
- VWA huisaansluiting (indicatief)

groen


- te behouden boom
- Prunus serrulata 'Amanogawa', minimaal 10m3 grond
- bloeiende heesters tot ca. 70 cm hoog
- bloeiende heesters tot ca. 70 cm hoog met solitaire heesters
- beukenhaag ca. 100 cm hoog
- beukenhaag ca. 150 cm hoog
- ligusterhaag
- herashekwerk ca. 80 cm hoog met heder

OPMERKING

- ondergrond(en) op basis van gegevens:
 - Basisregistratie Grootchalige Topografie (BGT) van dd. 5 mei 2021 afkomstig van PDOK
 - Digitale Kadastrale Kaart (DKK) van dd. 6 mei 2021 afkomstig van Het Kadaster
 - Situatietekening van dd. 20 april 2021 afkomstig van de gemeente Heemstede
- De BGT is een indicatieve weergave van de huidige situatie en hierdoor kunnen verschillen optreden met de werkelijke ligging. Deze ondergrond is niet maatvast.

- maten zijn in meters, tenzij anders vermeld
- peilmaten in meters t.o.v. N.A.P., tenzij anders vermeld
- coördinaten zijn in het RD-stelsel (EPSG: 28992)

- Uitgangspunten:
 - PVE gemeente Heemstede 2014

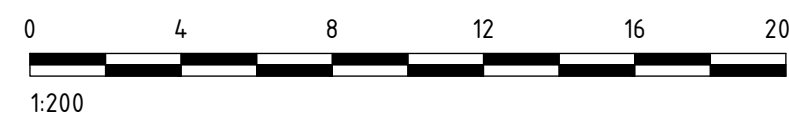

T 088 321 25 20 www.bkingenieurs.nl info@bkingenieurs.nl

PROJECTOMSCHRIJVING	PROJECTNUMMER	ONDERDEEL	BLAD
Patrijzenlaan en Glipperweg te Heemstede	211140	DO_501	01 van 02
TEKENINGOMSCHRIJVING	GETEKEND	FORMAAT	
DEFINITIEFONTWERP	L. Slotemaker	A1	
DEFINITIEFONTWERP	GECONTROLEERD	SCHAAL	
DEFINITIEFONTWERP	---	1:200	
OPDRACHTGEVER	GEAUTORISEERD	DATUM	STATUS
B.V. Bouwmaatschappij Merwestreek	G. Geluk	02-10-2024	DEFINITIEF(0.1)

G. Geluk 02-10-2024 DEFINITIEF(0.1)