


Legenda	Aantal

Detectorlabel:	Detector - nummer	Wegverharding	Lusvorm/hoek	Afstand tot stopstreep	Video defectie	Selectieve def.
Heemstede K0004						
Heemstede Dreef - Lanckhorstlaan						
	0021	A	1X3	30°	1	
	0022	A	20X1		20	
	0023	A	1X2		60	
	0031	A	1X3	30°	1	
	0032	A	20X1		10	
	0033	A	1X2		50	
	0043	A	1X3	30°	1	
	0042	A	20X1		10	
	0043	A	1X2		40	
	0071	A	1X3	30°	1	
	0072	A	20X1		10	
	0073	A	1X2		50	
	0081	A	1X3		1	
	0082	A	20X1		20	
	0083	A	1X2		60	
	0221	A	0.5X1	30°	1	
	0222	K	0.5X1	30°	10	
	0241	A	1X2	30°	1	
	0242	A	1X2	30°	20	
	0261	A	0.5X1.5	30°	1	
	0262	A	0.5X1.5	30°	3	
	0281	A	1X2	30°	1	
	0421	A	1X1		1	
	0422	A	1X1		9	

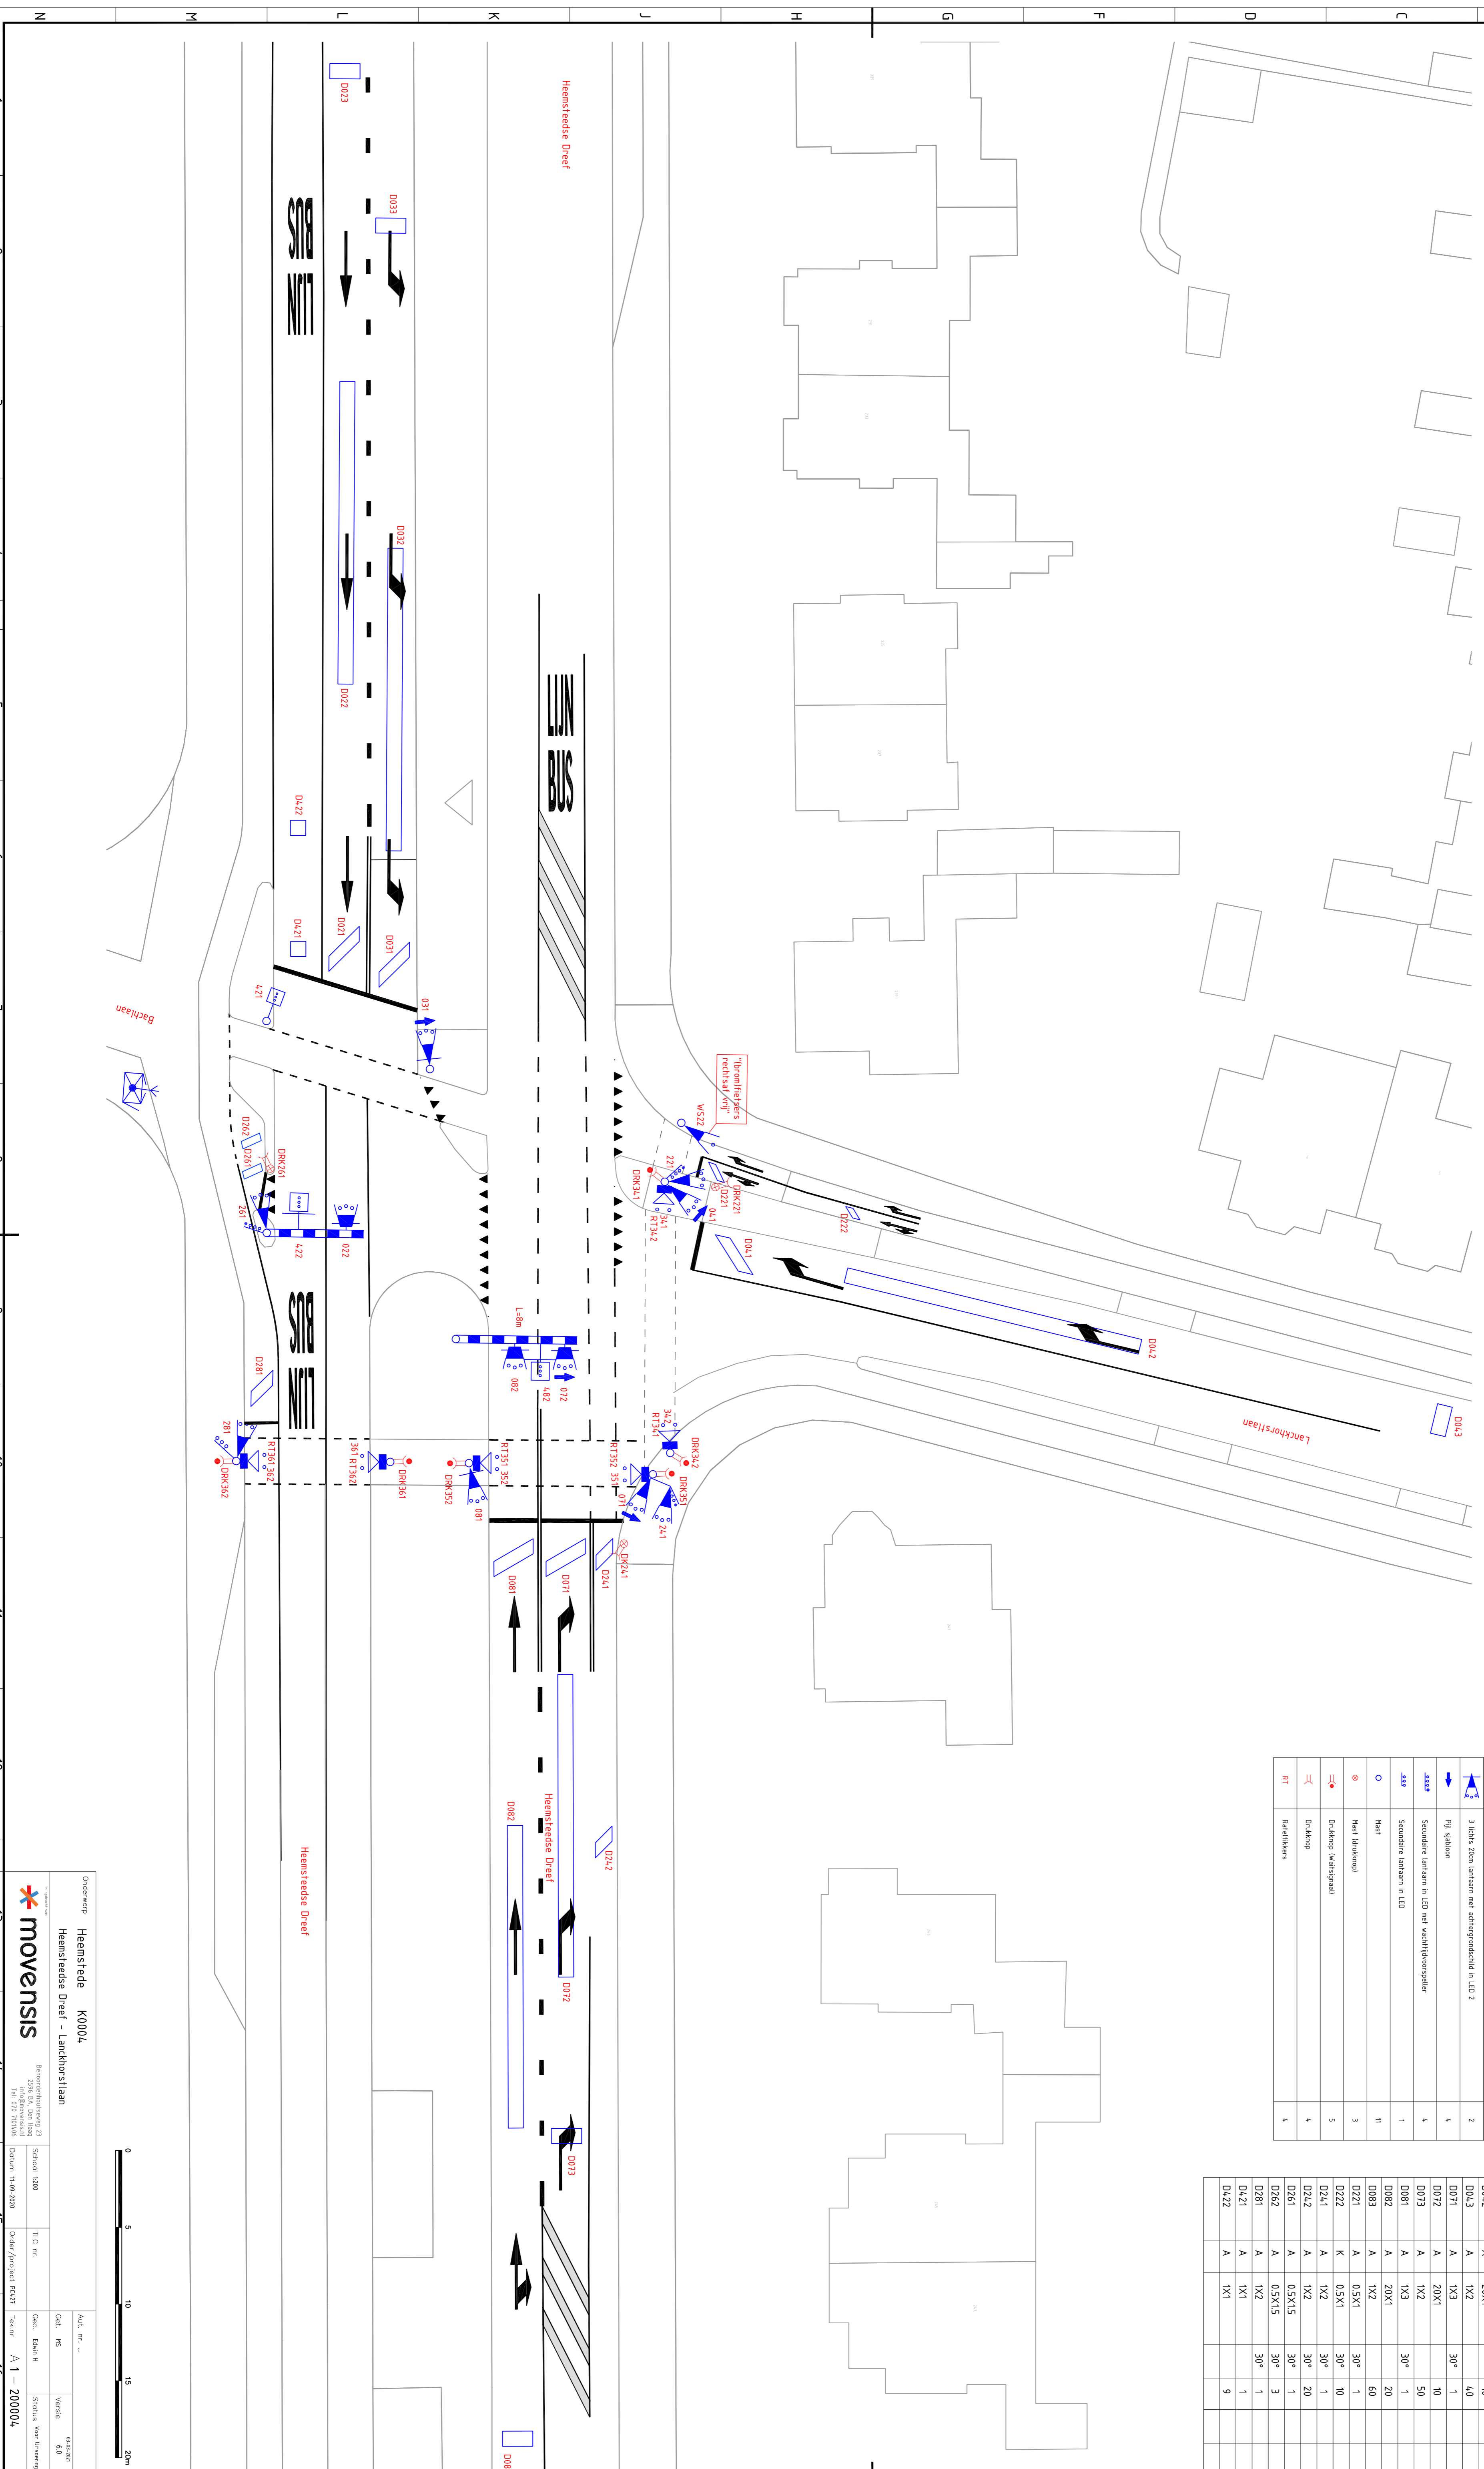

Onderwerp: **Heemstede K0004**
Heemstede Dreef - Lanckhorstlaan

Bron: **movensis**


Maat nr.: **...**
 GdL: **MS**
 Opdr.: **E&M H**


Scale bar: 0, 5, 10, 15, 20m

Project: **A 1 - 200004**